

## CUADRO DE ÁREAS

| ÁREA DO TERRENO: 45 metros x 35 metros = 1.575,00 m <sup>2</sup> |                             |                                |                             |
|--|-----------------------------|--------------------------------|-----------------------------|
| ÁREA OCUPADA:  | 890,33 m <sup>2</sup>       | TAXA DE OCUPAÇÃO:              | 56,52 %                     |
| ÁREA CONSTRUIDA:   | 773,68 m <sup>2</sup>       | COEFICIENTE DE APROVEITAMENTO: | 0,49                        |
| <b>ÁREAS EDIFICAÇÕES</b>   |                             |                                |                             |
| BLOCO  | ÁREA CONSTRUÍDA             | ÁREA ABERTA COBERTA            | ÁREA TOTAL                  |
| BLOCO A  | 380,37 m <sup>2</sup>       | 11,00 m <sup>2</sup>           | 391,37 m <sup>2</sup>       |
| BLOCO B  | 390,35 m <sup>2</sup>       | 17,43 m <sup>2</sup>           | 407,78 m <sup>2</sup>       |
| PÁTIO COBERTO  | -                           | 85,86 m <sup>2</sup>           | 85,86 m <sup>2</sup>        |
| GÁS/LIXO   | 1,36 m <sup>2</sup>         | 2,36 m <sup>2</sup>            | 3,72 m <sup>2</sup>         |
| RESERVATÓRIO   | 1,60 m <sup>2</sup>         | -                              | 1,60 m <sup>2</sup>         |
| <b>TOTAL ÁREA</b>  | <b>773,68 m<sup>2</sup></b> | <b>116,65 m<sup>2</sup></b>    | <b>890,33 m<sup>2</sup></b> |
| <b>ÁREAS EXTERNAS</b>  |                             |                                |                             |
| AMBIENTE EXTERNO   | ÁREA                        |                                |                             |
| PÁTIO DE SERV./ CARGA DESCARGA                                   | 60,74 m <sup>2</sup>        |                                |                             |
| PLAYGROUND   | 60,18 m <sup>2</sup>        |                                |                             |
| CALÇADA (exceto pátio serv./ carga descarga)                     | 223,84 m <sup>2</sup>       |                                |                             |
| JARDIM   | 341,81 m <sup>2</sup>       |                                |                             |
| <b>TOTAL ÁREA EXTERNA</b>  | <b>686,57 m<sup>2</sup></b> |                                |                             |

- NOTAS
- MEDIDAS E REFERÊNCIAIS
- VERIFICAR
- VERIFICAR
- EM CASO DE INFORMAÇÃO - ALTERAÇÃO
- PLANILHA - MEMORIAL

- NOTAS
- MEDIDAS E NÍVEIS EM METROS;
- VERIFICAR POSIÇÃO EXATA DOS PILARES NO CHÃO;
- VERIFICAR DETALHES CONSTRUTIVOS PERTINENTES AO PROJETO;
- EM CASO DE CONFLITO DE INFORMAÇÕES ENTRE OS DOCUMENTOS, A INFORMAÇÃO CONTIDA NOS DESENHOS;
- ALTERAÇÕES NESTE PROJETO SÓMENTE COM A AUTORIZAÇÃO DO PROFISSIONAL DE ENGENHARIA.
- REFERÊNCIAS:
- PLANILHA DE QUANTITATIVOS;
- MEMORIAL DESCRIPTIVO E ESPECIFICAÇÕES

PROJETO PADRÃO - FNDE

**G O V E R N O F E D E R A L**  
**B R A S I L**  
P A T R I A E D U C A D O R A

|                  |      |
|------------------|------|
| RESP. TÉCNICO    | CREA |
| AUTOR DO PROJETO | CAU  |
| DLFO             | CREA |

# PROGRAMA PROINFÂNCIA - PROJETO TIPO 2




## PROJETO DE ADOLUZIADA

### PROJETO EXECUTIVO

|   |  |                 |                |                            |
|---|--|-----------------|----------------|----------------------------|
| COORDENAÇÃO   |  | IMPLEMENTAÇÃO   |                | FRANCHA                    |
| CGEST - Coordenação<br>Geral de Infraestrutura<br>Educacional |  | REVISÃO<br>R.00 | ESCALA<br>1,75 | DATA EMISSÃO<br>JUNHO/2015 |
| FORMATO<br>(841x640)  |  |                 |                | 01/34                      |

**PLANTA BAIXA**  
ESCALA 1/75

## MAPA DE ESCADARIAS

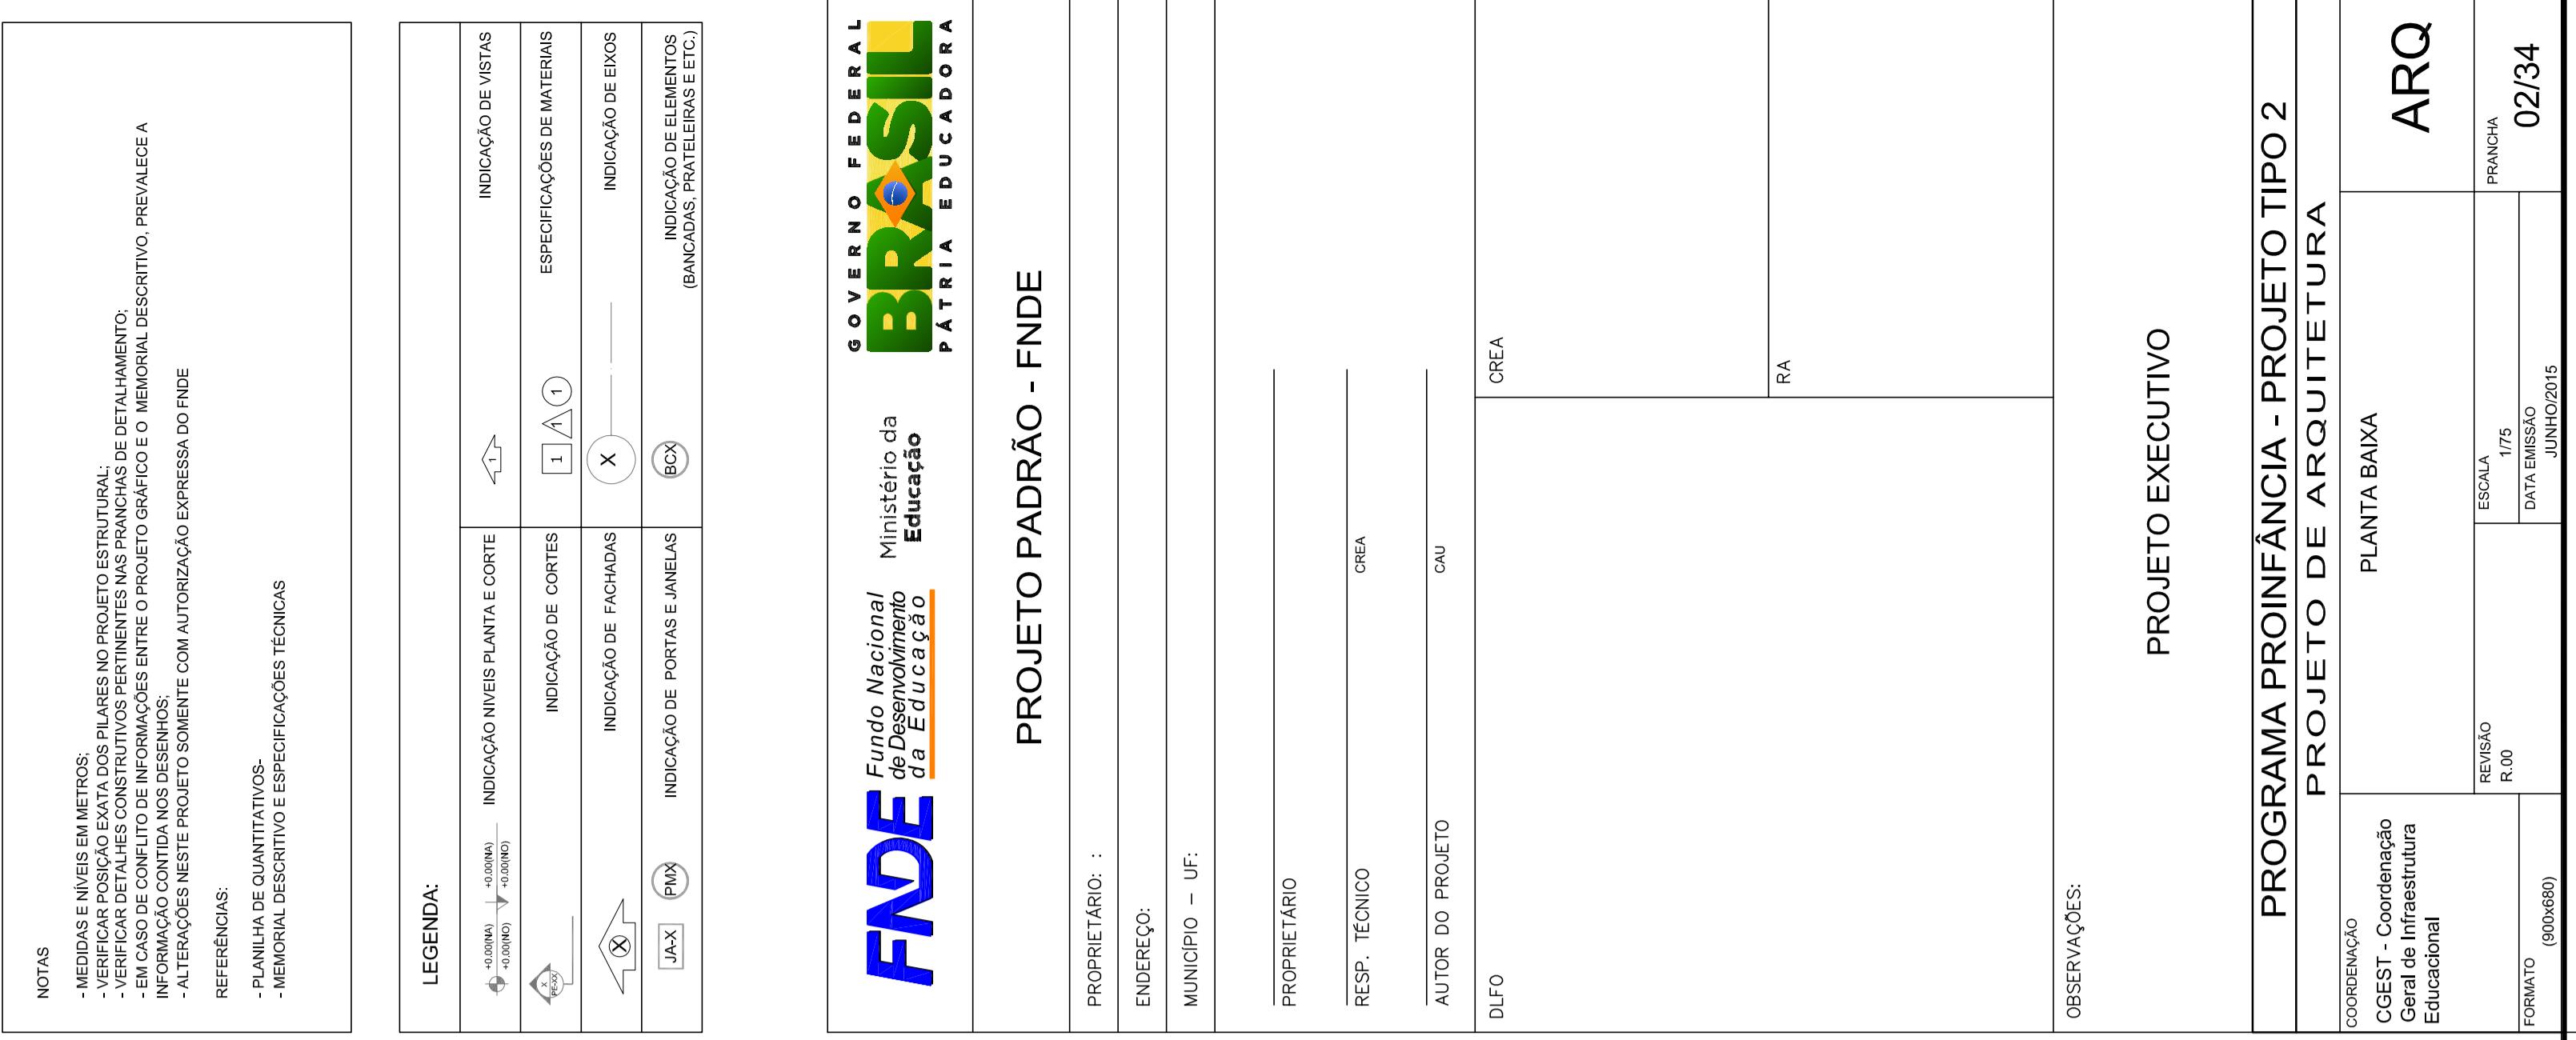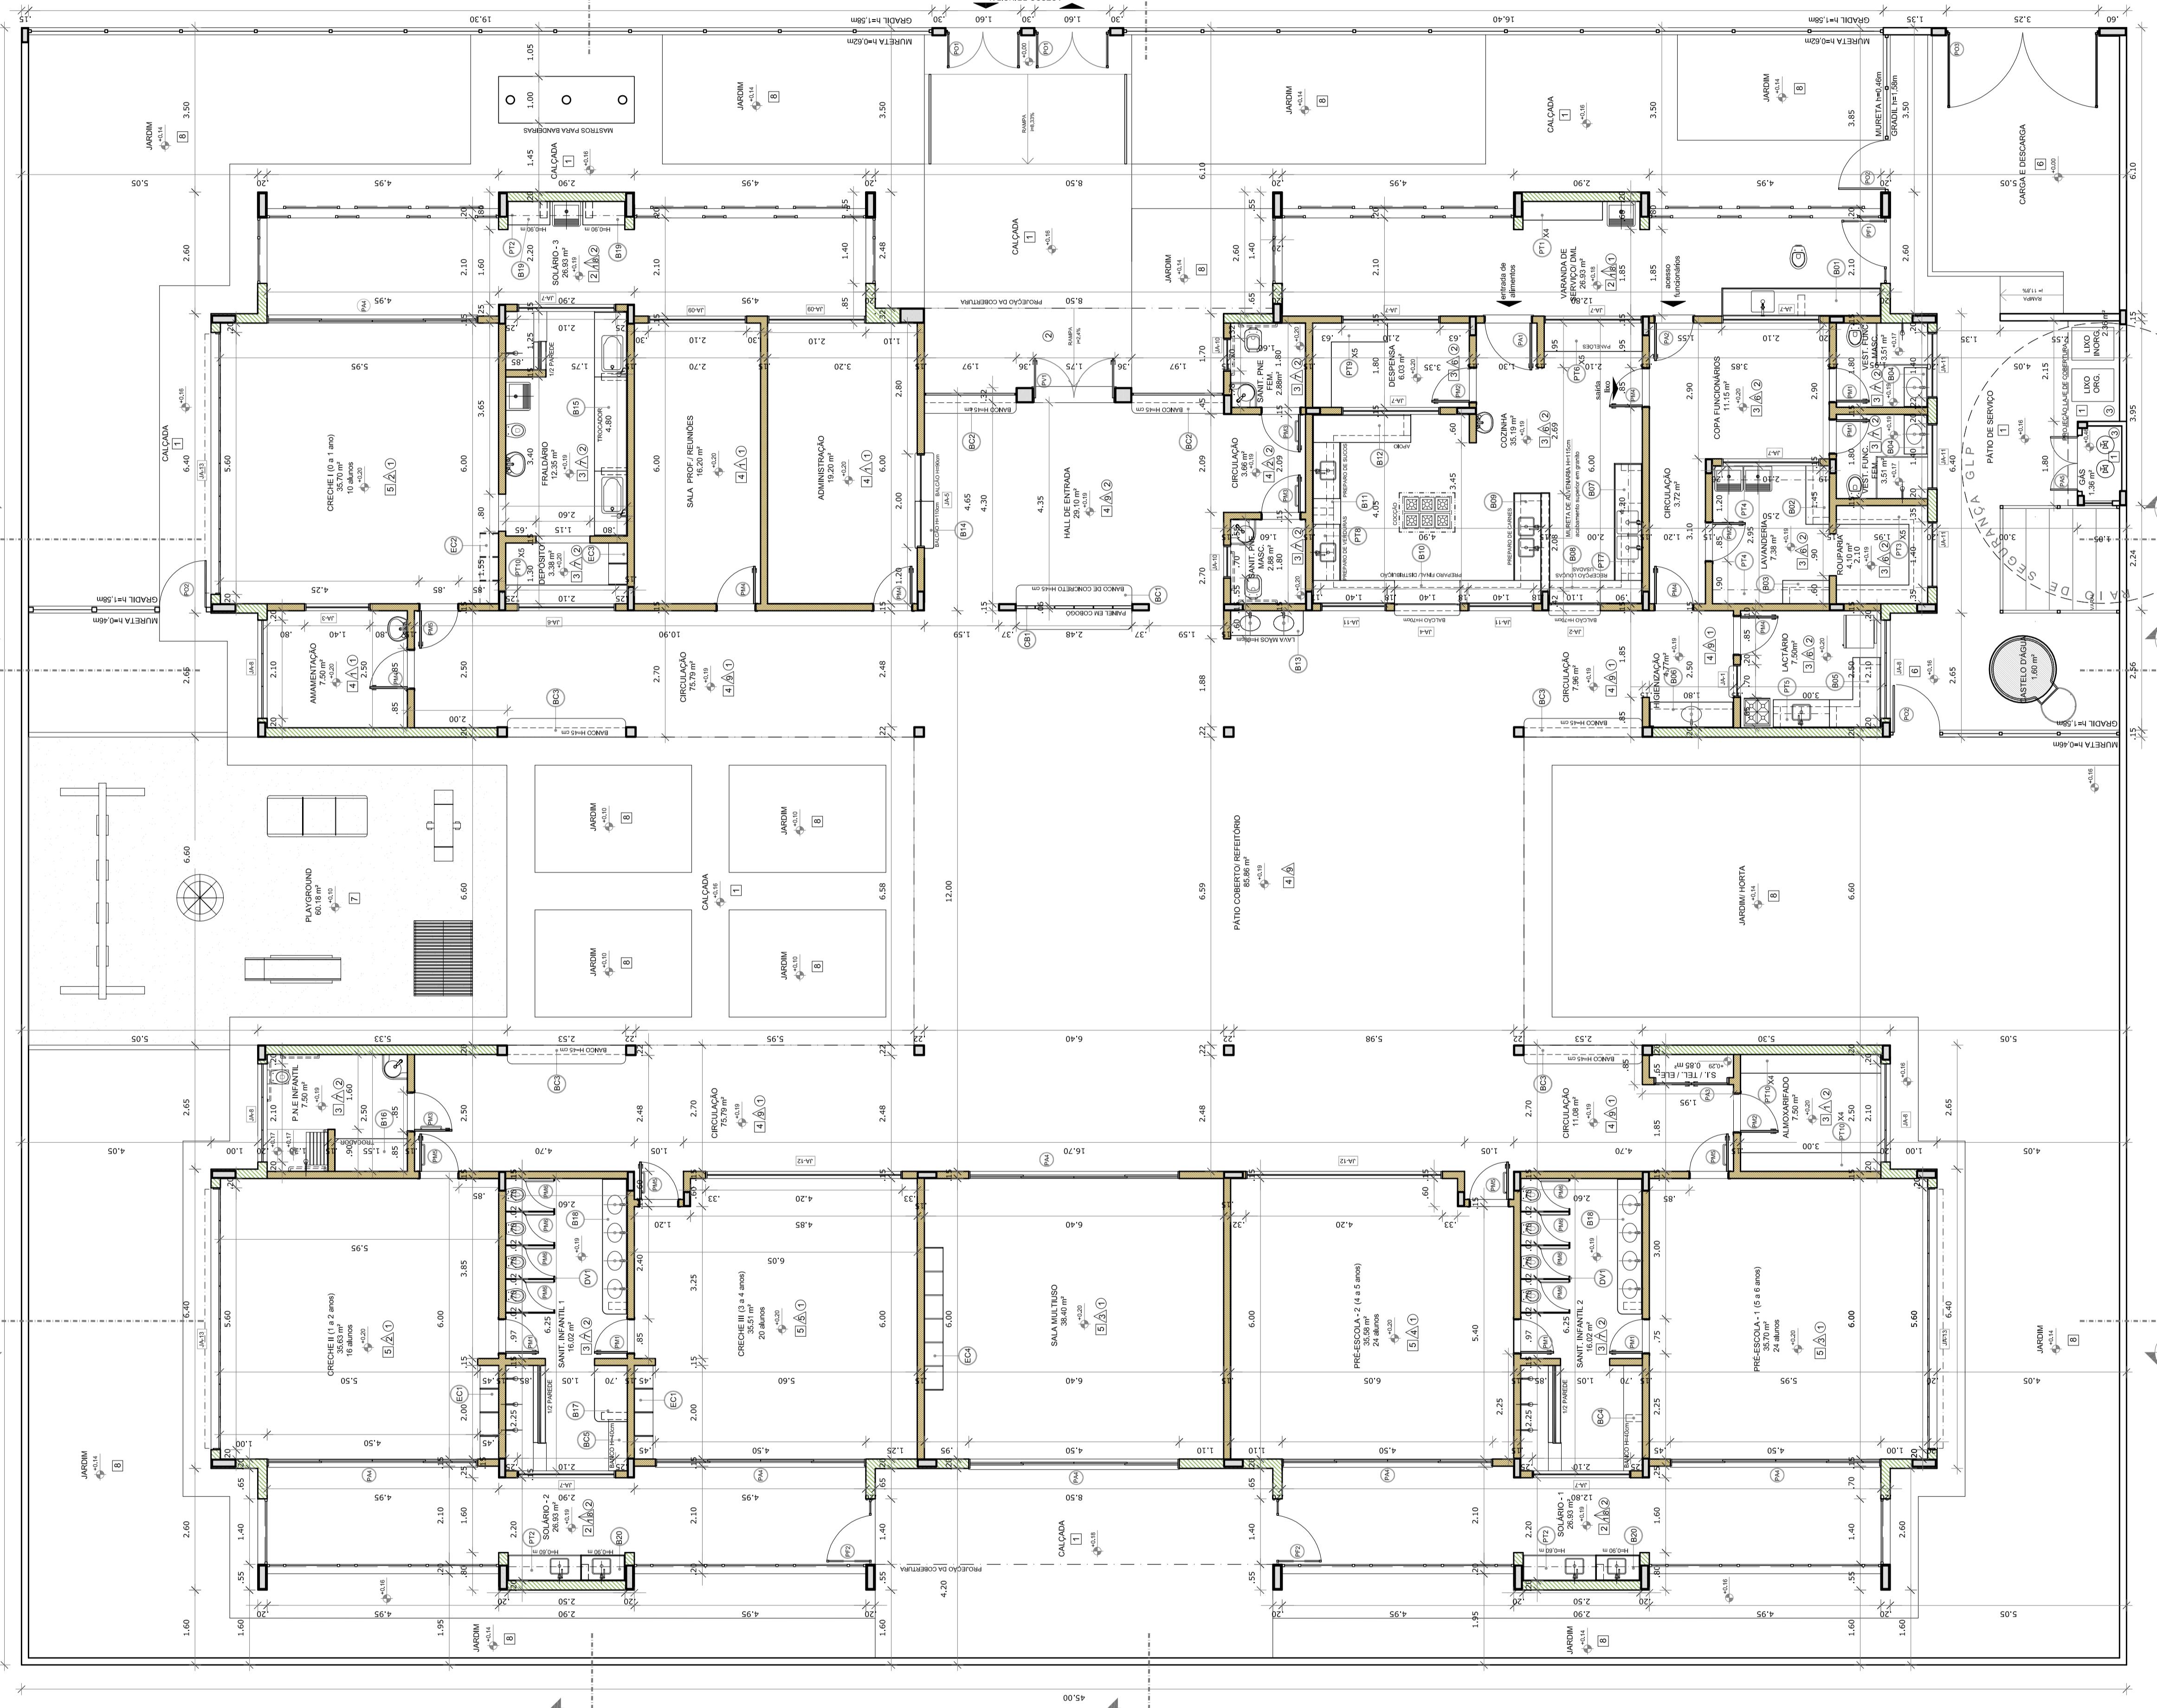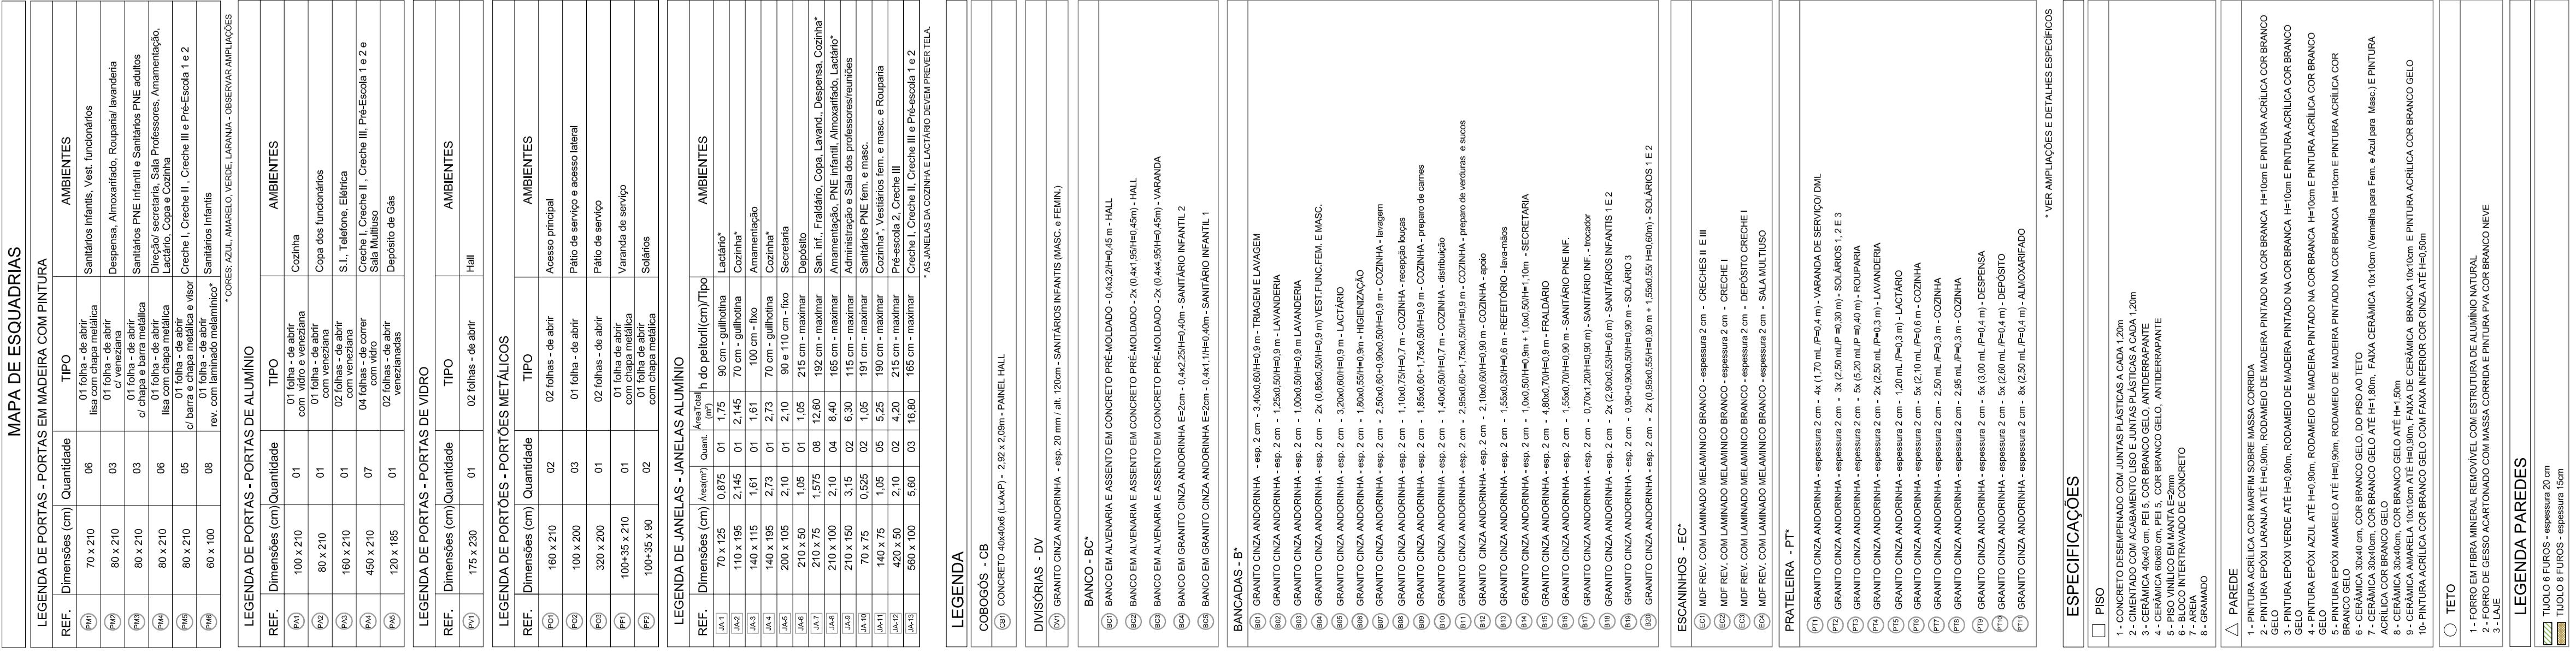

GOVERNO FEDERAL  
BRAZIL  
PÁTRIA EDUCADORA

**FNDE** Fundo Nacional de Desenvolvimento da Educação

Ministério da Educação

PROJETO PADRÃO - FNDE

PROPRIETÁRIO:

ENDERECO:

MUNICÍPIO - UF:

DIFUSO:

PROPRIETÁRIO:

RESP. TÉCNICO:

CREA:

AUTOR DO PROJETO:

CALE:

DIUFO:

CREA:

RA:

OBSERVAÇÕES:

FORMA 01 (90x60)

FORMA 02 (120x80)

FORMA 03 (150x100)

FORMA 04 (180x120)

FORMA 05 (210x150)

FORMA 06 (240x180)

FORMA 07 (270x210)

FORMA 08 (300x240)

FORMA 09 (330x270)

FORMA 10 (360x310)

FORMA 11 (390x360)

FORMA 12 (420x420)

FORMA 13 (450x480)

FORMA 14 (480x510)

FORMA 15 (510x540)

FORMA 71 (2190x2220)



| LEGENDA DE MOBILIÁRIO   |            |
|-------------------------|------------|
| AMBIENTES               | MOBILIÁRIO |
| NE. FELTRO              | COTDE      |
|                         | 06         |
|                         | 08         |
|                         | 12         |
| REPOSO                  | BC1        |
|                         | BC2        |
|                         | BC3        |
| HORNEI E ALIMENTAÇÃO    | BC4        |
| BEBIDAS                 | BC5        |
| SALA DE AULAS ESCOLARES | BC6        |
|                         | BC7        |
|                         | BC8        |
|                         | BC9        |
|                         | BC10       |
|                         | BC11       |
|                         | BC100      |
|                         | BC101      |
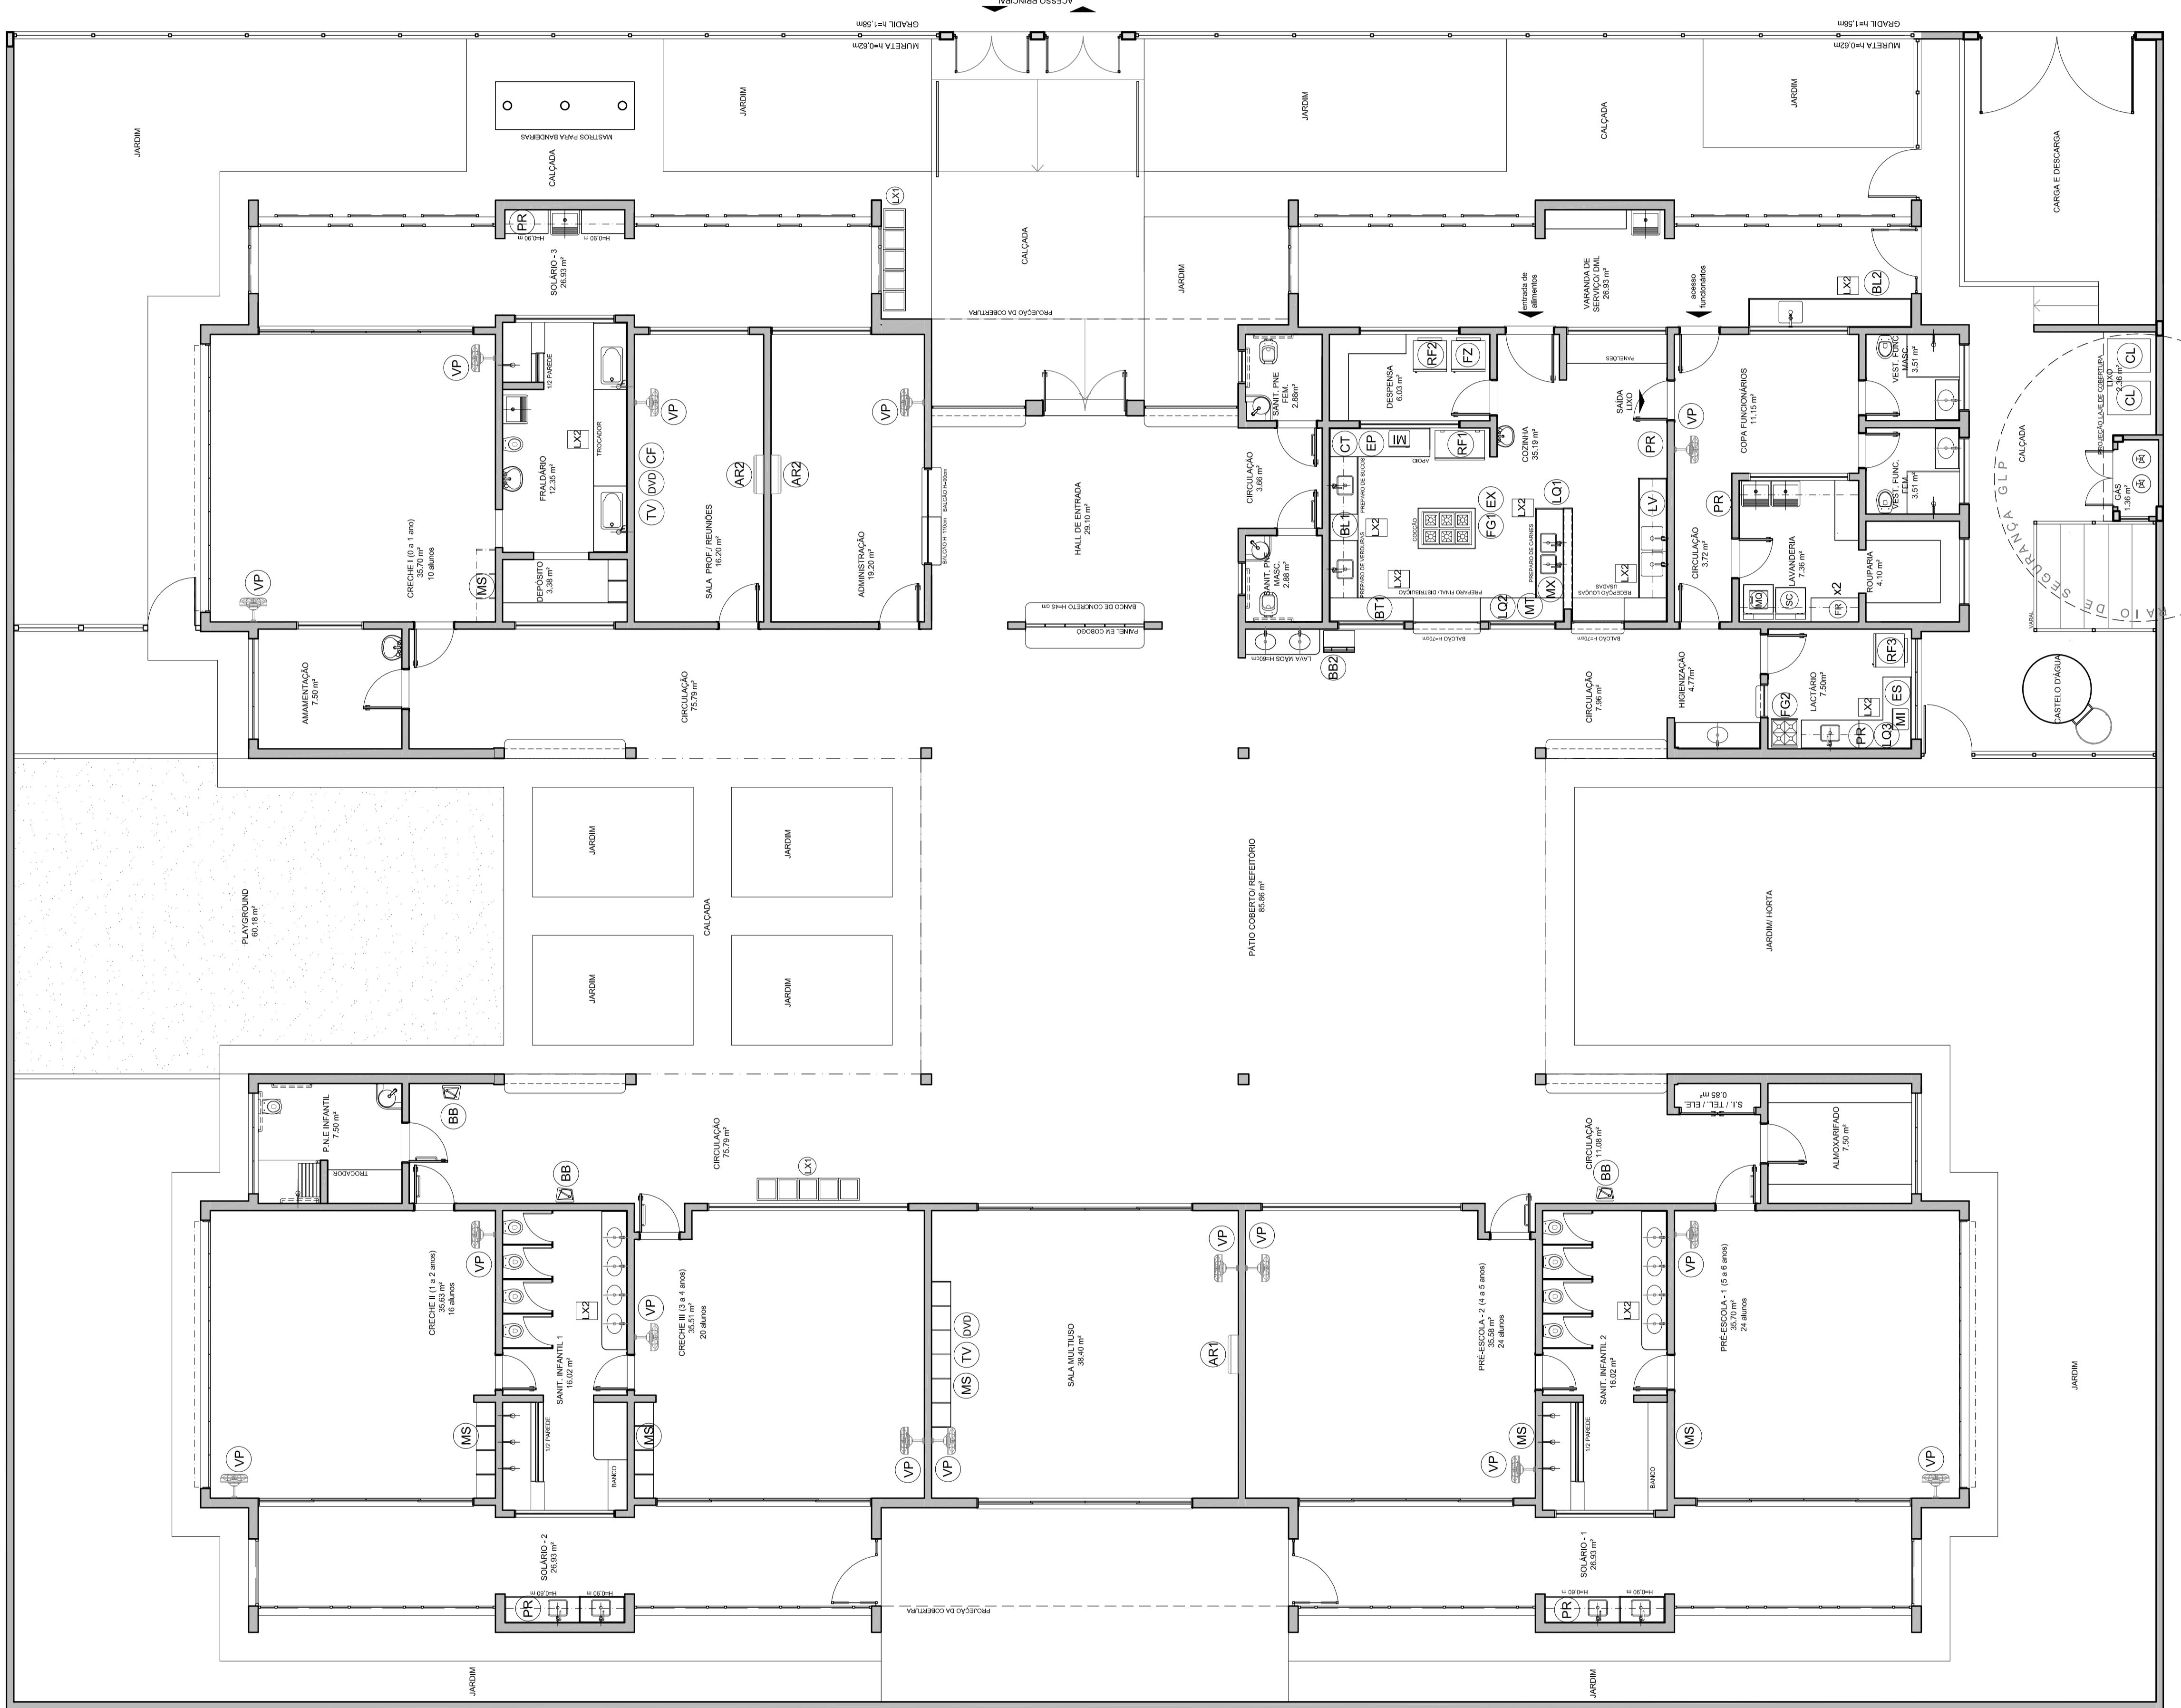

| LEGENDA DE EQUIPAMENTO                          |             |     |  |
|---|-------------|-----|--|
| AMBIENTES                                       | EQUIPAMENTO | QTD | DESCRIÇÃO  |
| COZINHA<br>DESPENSA<br>COFA<br>LACTÁRIO<br>ADM. | (RF1)       | 01  | REFRIGERADOR VERTICAL INDUSTRIAL 4 PORTAS (COZINHA)  |
|   | (RF2)       | 01  | REFRIGERADOR DOMÉSTICO "FROSTFREE" 410L (DESPENSA)   |
|   | (RF3)       | 01  | REFRIGERADOR DOMÉSTICO "FROSTFREE" 300L (LACTÁRIO)   |
|   | (FZ)        | 01  | FREEZER INDUSTRIAL VERTICAL 500L (DESPENSA)  |
|   | (FG1)       | 01  | FOGÃO INDUSTRIAL 06 QUEIMADORES (3 DUPLOS E 3 SIMPLES)<br>COM FORNO ACOPLADO (COZINHA)<br>*TAMANHO MENOR             |
|   | (FG2)       | 01  | FOGÃO DOMÉSTICO DE 4 QUEIMADORES COM FORNO (LACTÁRIO)  |
|   | (M1)        | 02  | MICROONDAS 30L - LINHA BRANCA (COZINHA E LACTÁRIO)   |
|   | (LV)        | 01  | LAVA-LOUÇAS (COZINHA)  |
|   | (ES)        | 01  | ESTERILIZADOR PARA MAMADEIRAS PARA MICROONDAS (LACTÁRIO)   |
|   | (Q1)        | 01  | LIQUIDIFICADOR INDUSTRIAL CAPACIDADE DE 15L (COZINHA)  |
|   | (Q2)        | 01  | LIQUIDIFICADOR INDUSTRIAL CAPACIDADE DE 8L (COZINHA)   |
|   | (Q3)        | 01  | LIQUIDIFICADOR INDUSTRIAL CAPACIDADE DE 4L (LACTÁRIO)  |
|   | (BL1)       | 01  | BALANÇA DIGITAL DE PRATO COM CAPACIDADE MÍN. 30kg (COZINHA)  |
|   | (BL2)       | 01  | BALANÇA PLATAFORMA 150 Kg (TRIAGEM/LAVAGEM)  |
|   | (EP)        | 01  | ESPREMEDOR DE FRUTAS (COZINHA)   |
|   | (BT)        | 01  | BATEDEIRA PLANETÁRIA INDUSTRIAL 12L (COZINHA)  |
|   | (MT)        | 01  | MULTIPROCESSADOR DE ALIMENTOS (COZINHA)  |
|   | (CT)        | 01  | CENTRÍFUGA DE FRUTAS DE 800W (COZINHA)   |
|   | (MX)        | 01  | MIXER DE ALIMENTOS 1L (COZINHA)  |
|   | (CF)        | 01  | CAFETEIRA ELÉTRICA 1000W (SALA PROFESSORES)  |
|   | (PR)        | 06  | PURIFICADOR DE ÁGUA - REFRIGERADO<br>(COPA FUNC., COZINHA, LACTÁRIO E SOLÁRIOS)                                      |
|   | (EX)        | 01  | EXAUSTOR INDUSTRIAL PARA FOGÃO DE 6 QUEIMADORES (COZINHA)  |
| LAVANDERIA                                      | (MO)        | 01  | LAVADORA DE ROUPAS 11 Kg - LINHA BRANCA  |
|   | (SC)        | 01  | SECADORA DE ROUPAS 10 Kg- LINHA BRANCA   |
|   | (FR)        | 02  | FERRO ELÉTRICO A SECO  |
| APOIO<br>GERAL                                  | (CL)        | 02  | CARRO COLETOR DE LIXO - CAPACIDADE 120L/50 Kg  |
|   | (LX2)       | 09  | LIXEIRA DE 50L COM PEDAL (SANIT. INFANTIS/ FRALDÁRIOS/ LACTÁRIO/ COZINHA/ TRIAGEM)                                   |
|   | (LX1)       | 02  | CONJUNTO DE LIXEIRA PARA COLETA SELETIVA EM FIBRA DE VIDRO CAPACIDADE DE 50L (CIRCULAÇÃO BLOCO BI ACESSO)            |
| APOIO<br>GERAL                                  | (BB)        | 02  | BEBEDOURO ELÉTRICO ACESSIVEL CAPACIDADE MÍN. 6L/h<br>(CIRCULAÇÃO BLOCO B)  |
|   | (BB2)       | 01  | BEBEDOURO INDUSTRIAL DE 25L (REFEITÓRIO/ PÁTIO COBERTO)  |
|   | (AR1)       | 01  | APARELHO DE AR CONDICIONADO SPLIT 30.000BTU'S (SALA MULTIUSO)  |
|   | (AR2)       | 02  | APARELHO DE AR CONDICIONADO SPLIT 10.000BTU'S (ADMINISTRAÇÃO / SALA DOS PROFESSORES)                                 |
|   | (TV)        | 02  | TELEVISOR DE 32"<br>(SALA MULTIUSO / SALA DOS PROFESSORES)   |
|   | (DVD)       | 02  | APARELHO DE DVD<br>(SALA MULTIUSO / SALA DOS PROFESSORES)  |
|   | (VP)        | 15  | VENTILADOR DE PAREDE CRECHES I/ II/ III/ PRÉ-ESCOLA/ MULTUUSO/<br>ADMINISTRAÇÃO/ SALA DOS PROFESSORES)               |
|   | (MS)        | 06  | APARELHO DE SOM TIPO MICROSISTEM COM ENTRADA USB<br>E CARTÃO DE MEMÓRIA (CRECHES I/ II/ III/ PRÉ-ESC. / S. MULTUUSO) |

# **PLANTA DE LAYOUT - EQUIPAMENTO**

---

**1**

ESCALA 1/75

PROJETO EXECUTIVO

# **PROGRAMA PROINFÂNCIA - PROJETO TIPO 2**

## **PROJETO DE ARQUITETURA**

|   |  |                   |                |                            |
|---|--|-------------------|----------------|----------------------------|
| FORMATO (900x680)   |  | REVISÃO<br>R.00   | ESCALA<br>1/75 | DATA EMISSÃO<br>JUNHO/2015 |
| PLANTA BAIXA LAYOUT<br>EQUIPAMENTO                            |  | ARQ               |                |                            |
| CGEST - Coordenação<br>Geral de Infraestrutura<br>Educacional |  | PRANCHAS<br>04/34 |                |                            |