



1 LACTÁRIO E HIGIENIZAÇÃO


ESCALA 1/25

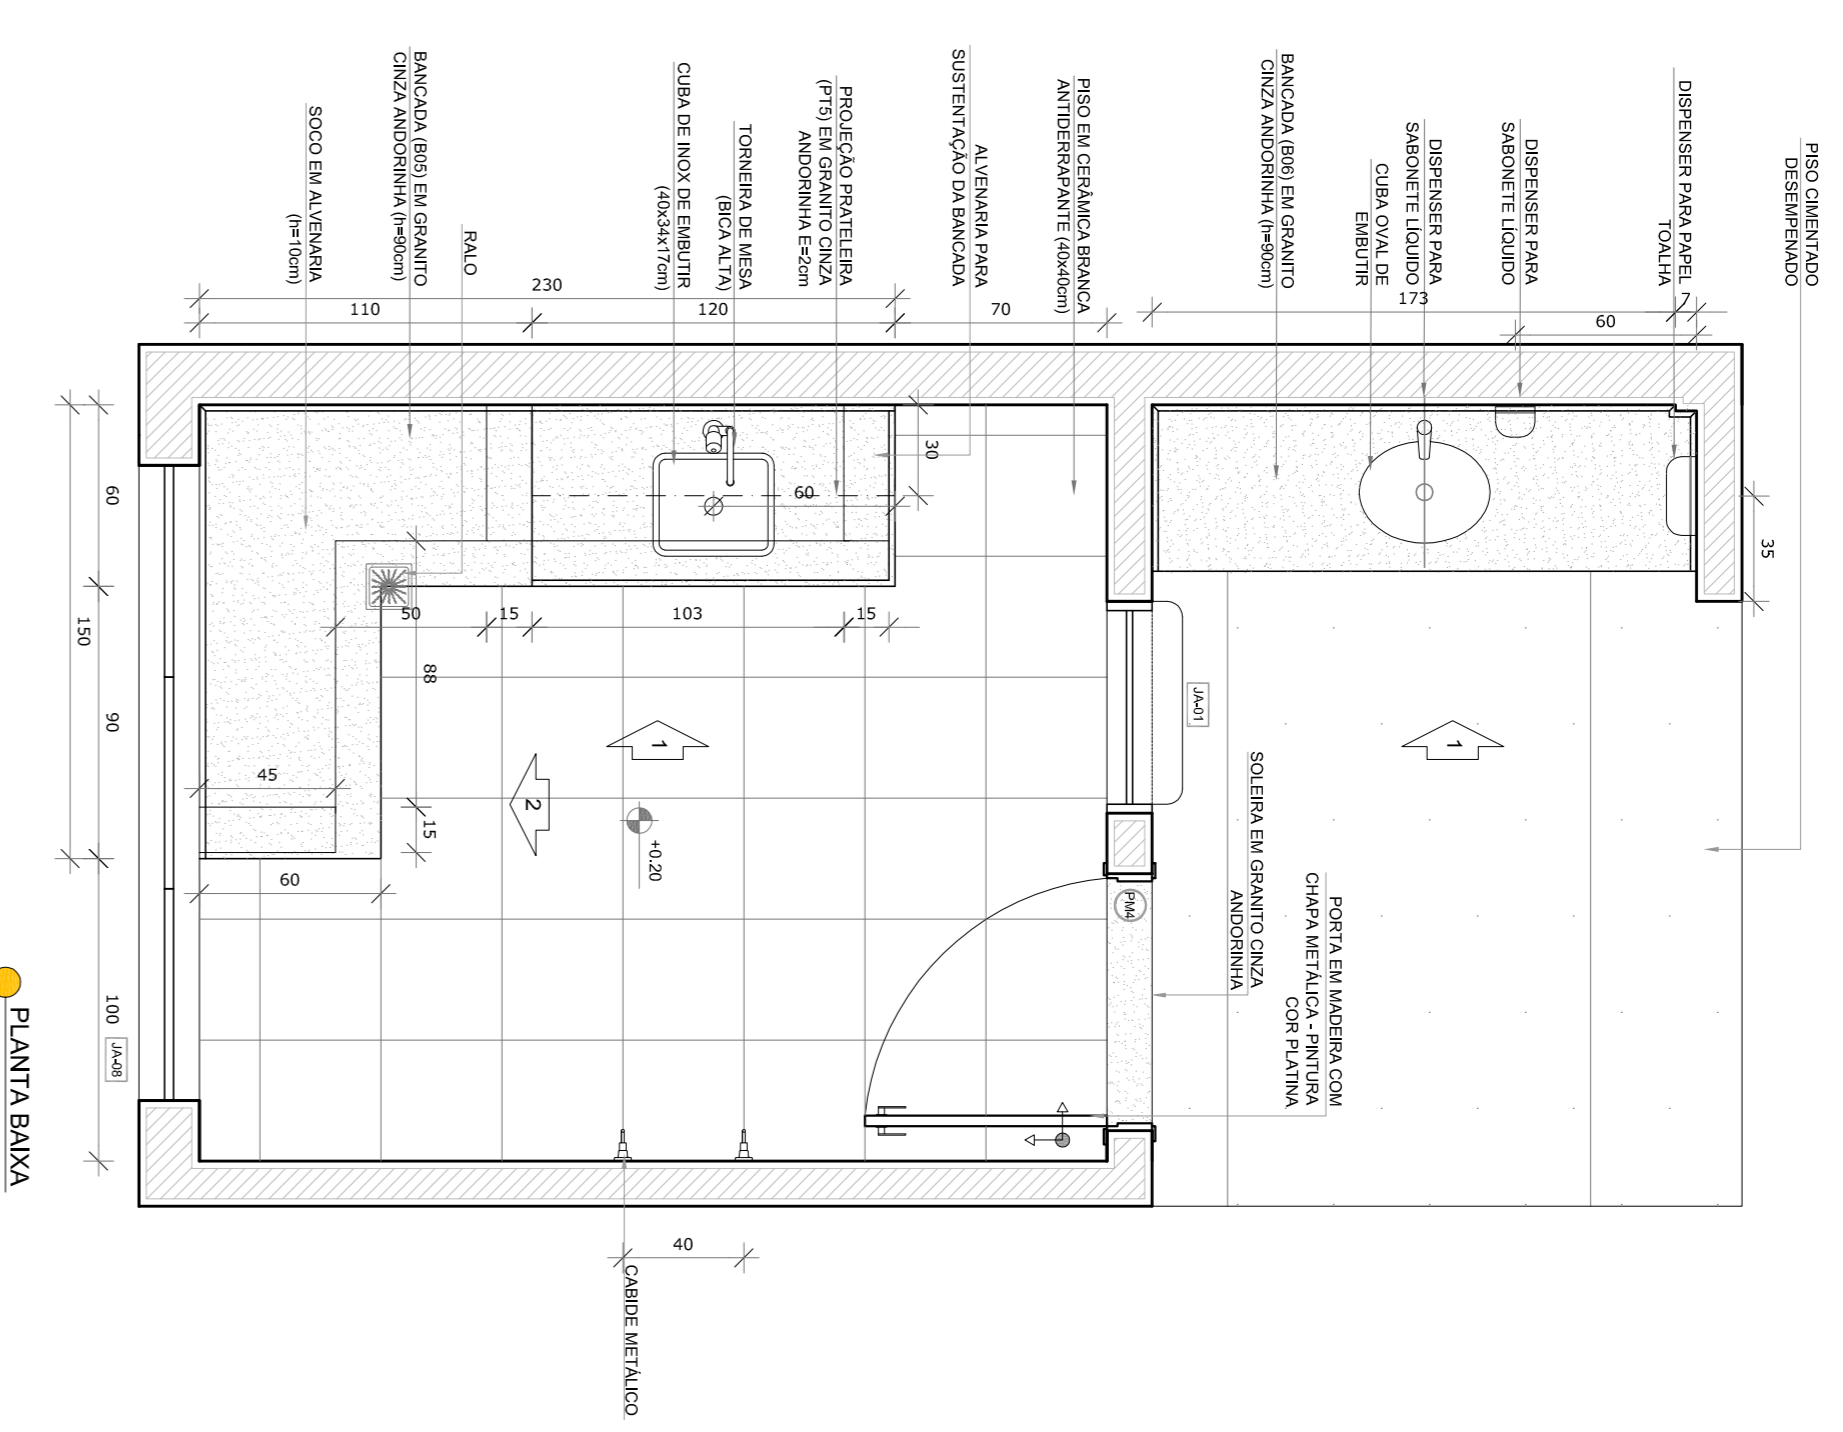


PLANTA BAIXA

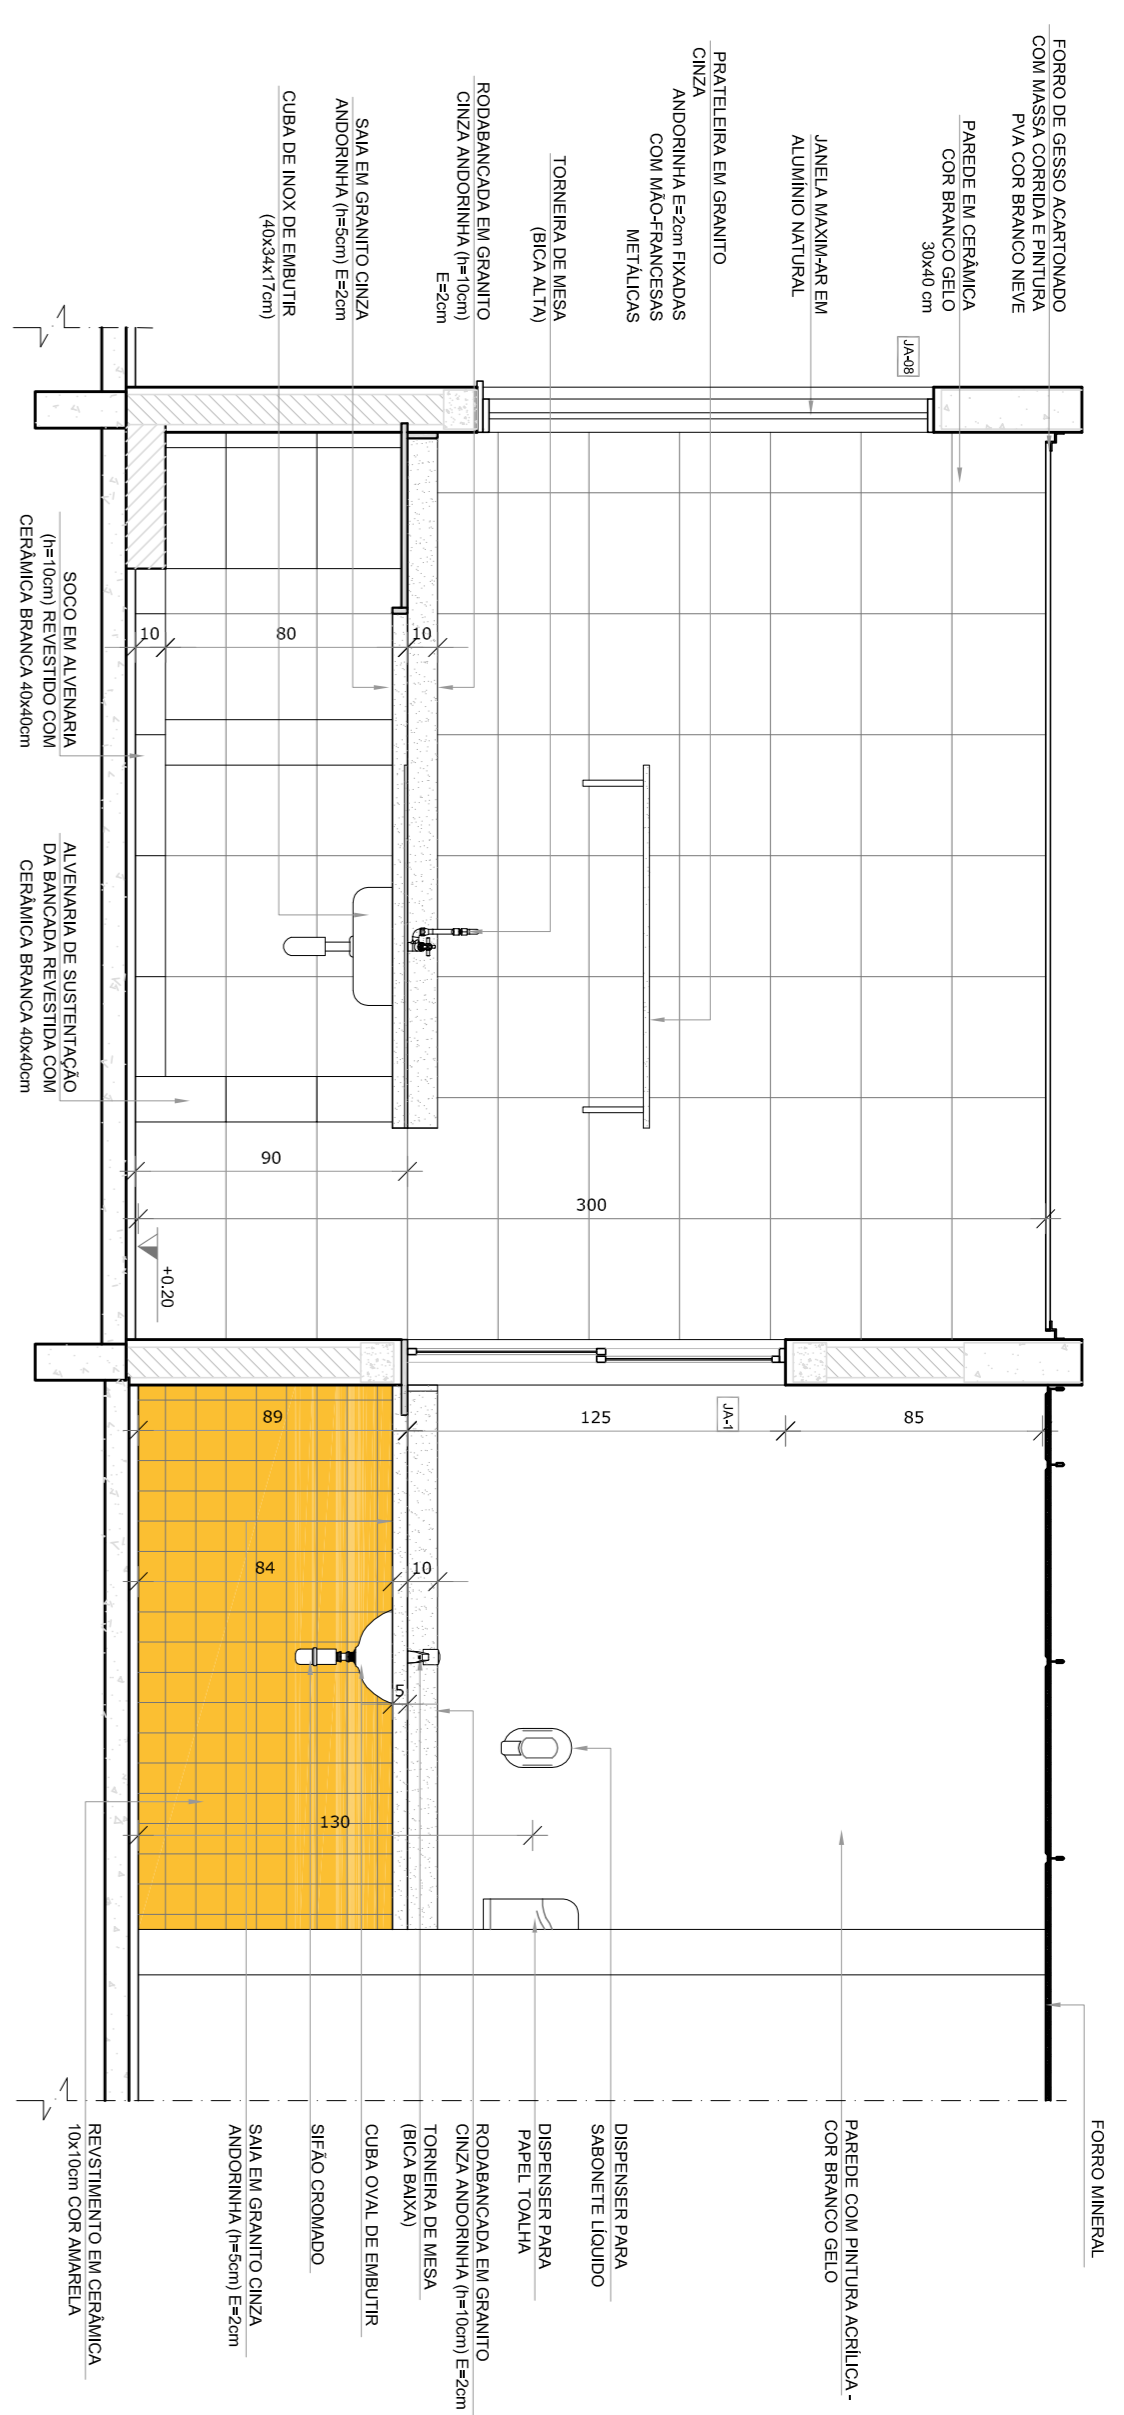


VISTA 1

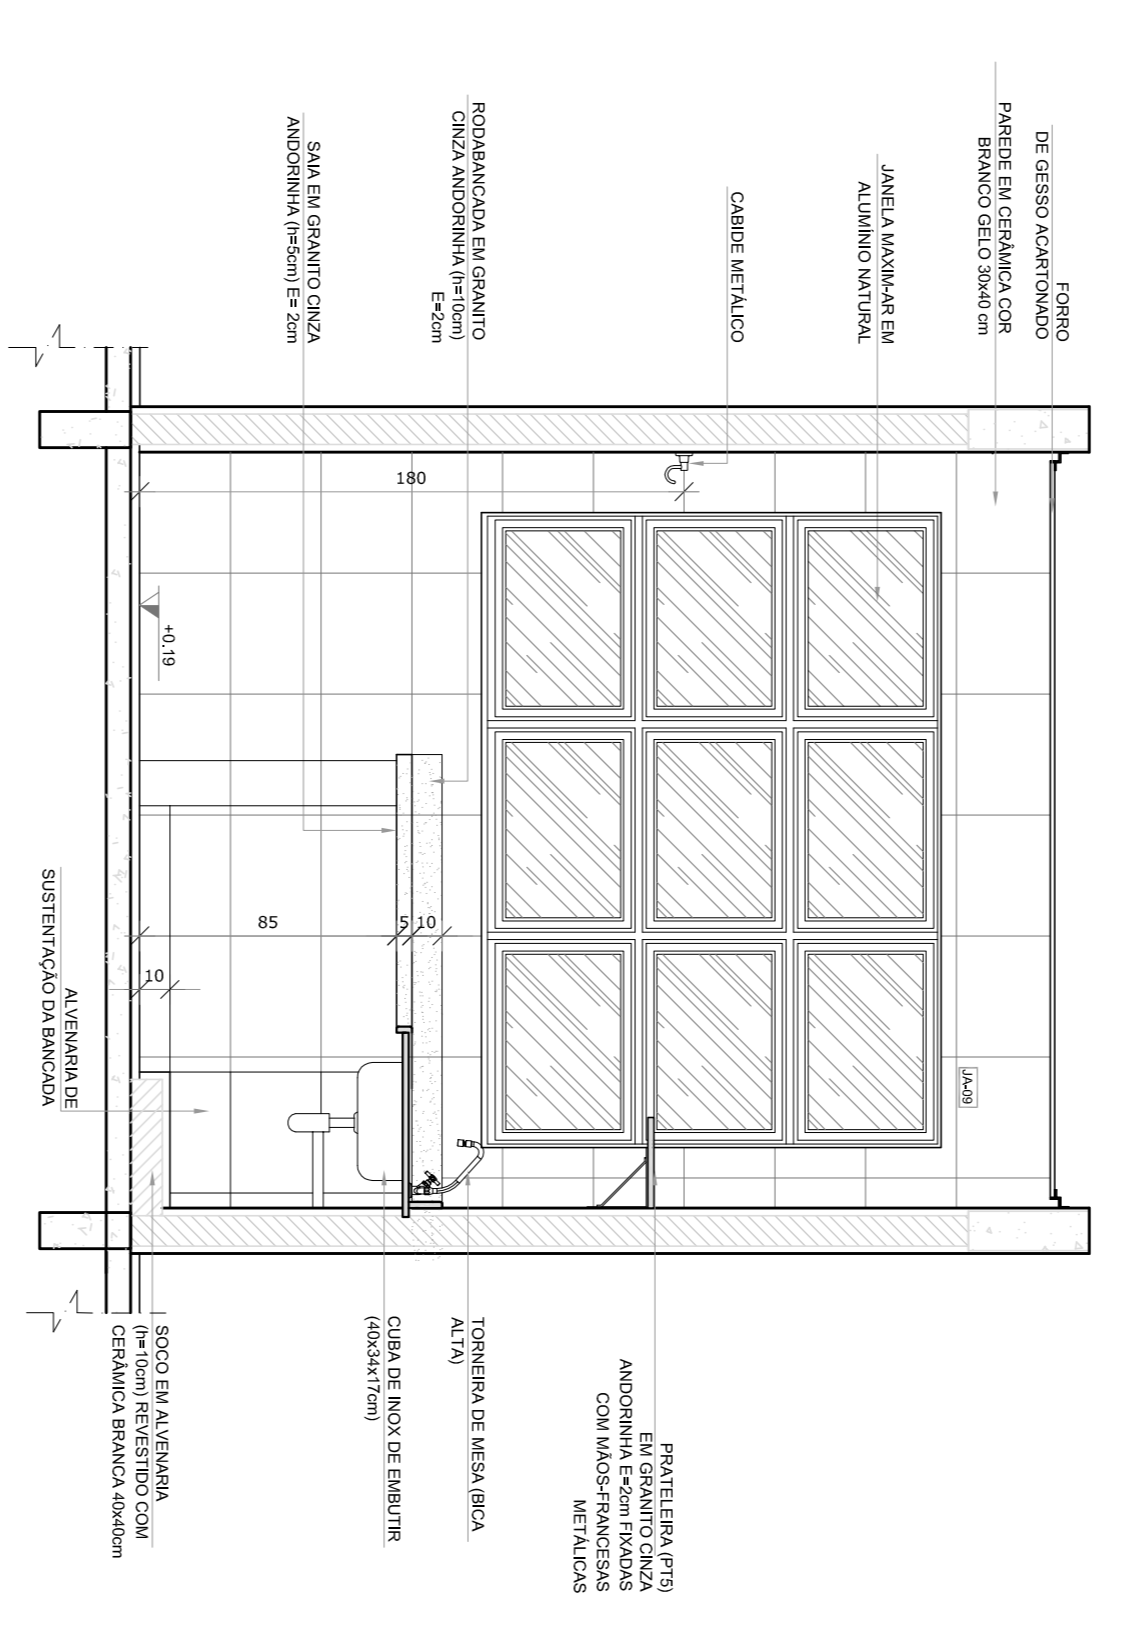


VISTA 2

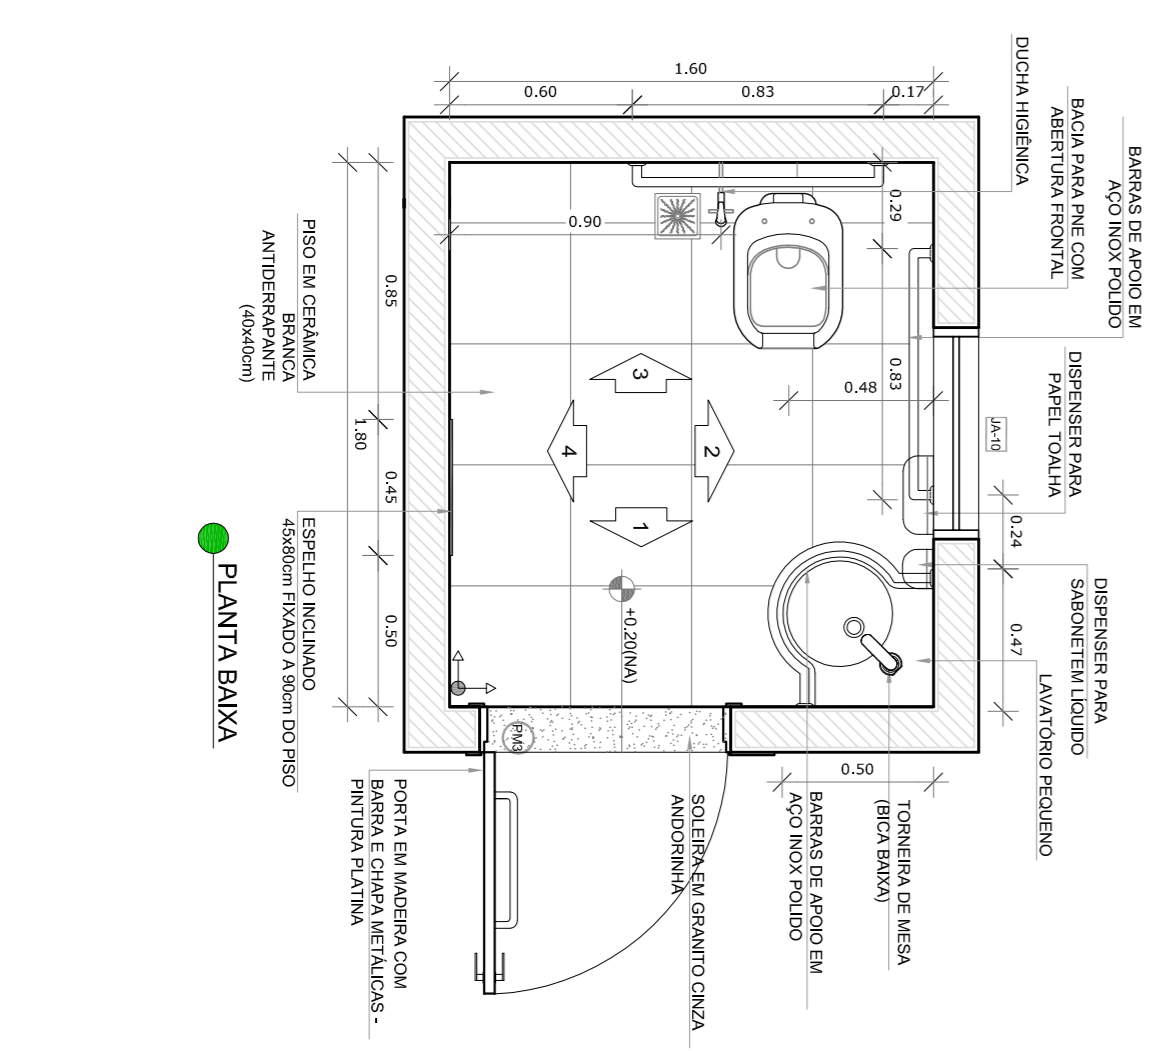


PLANTA BAIXA

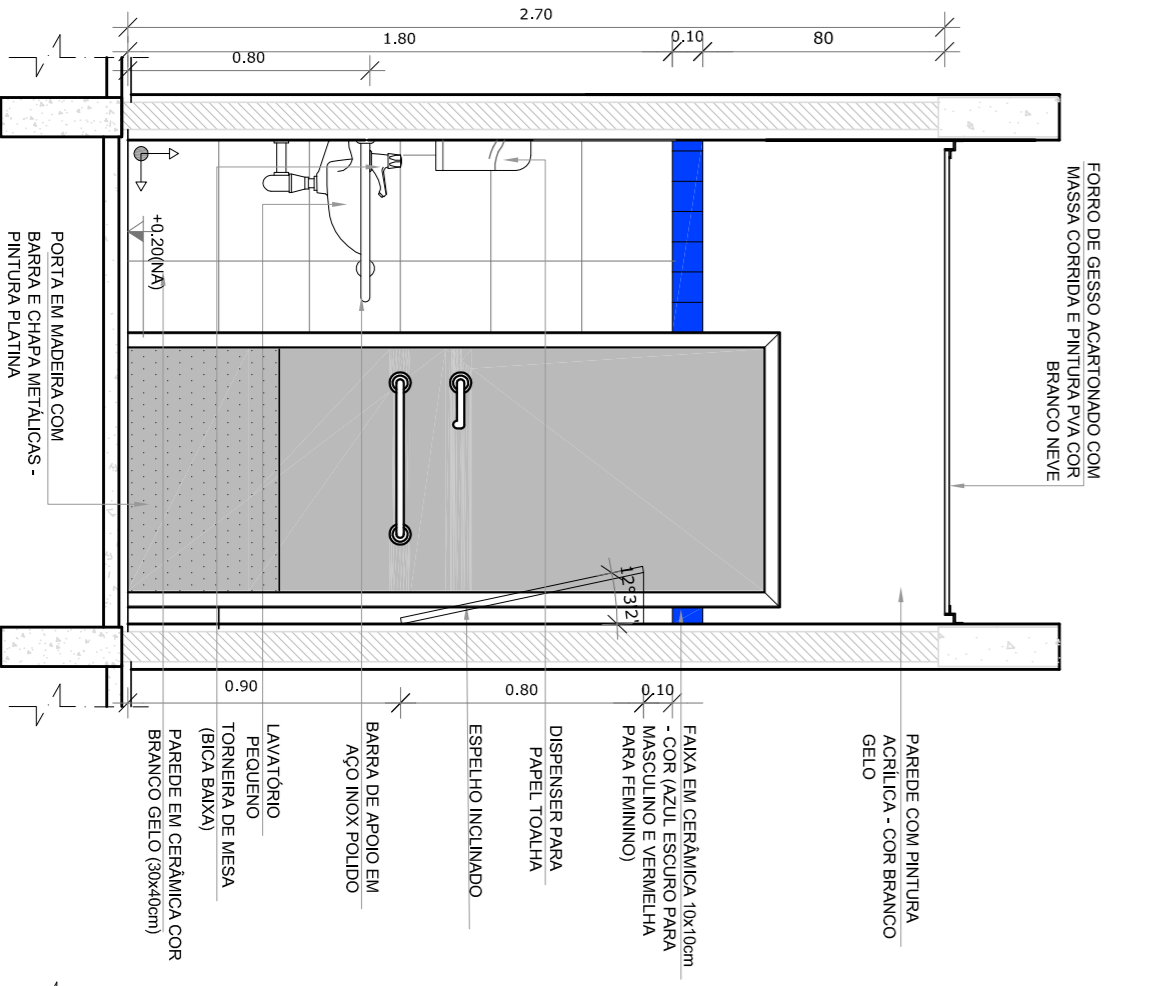


VISTA 1

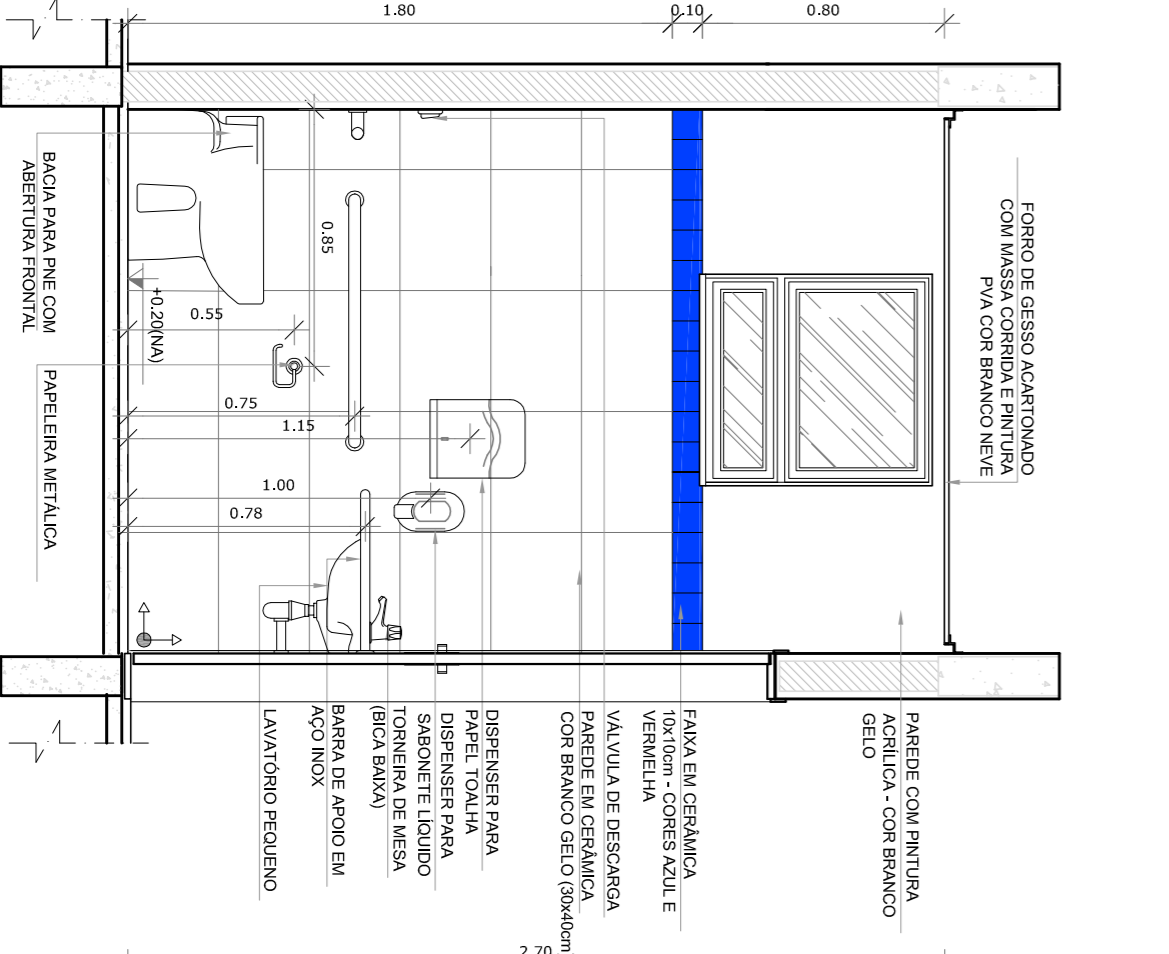

VISTA 2

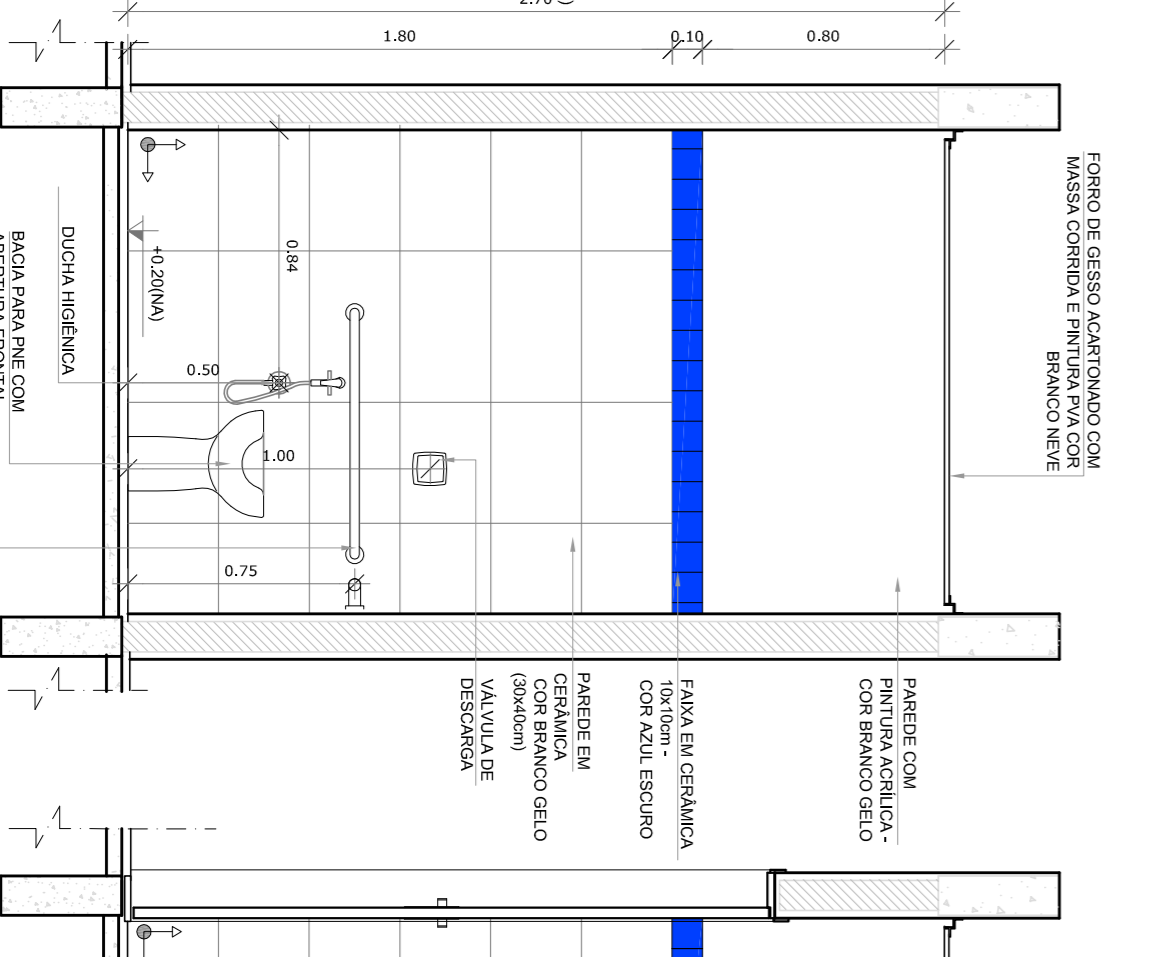

VISTA 3

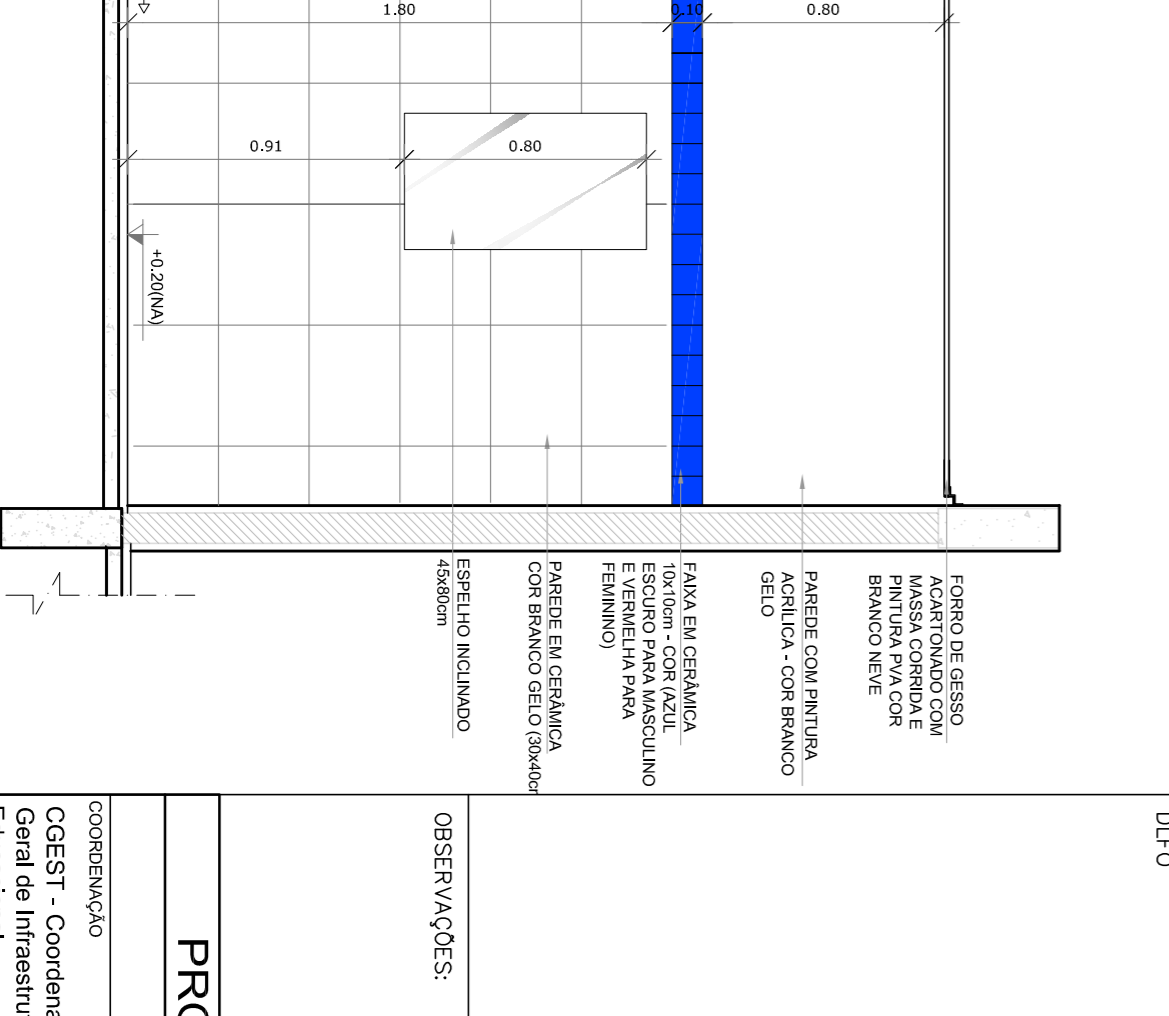

VISTA 4

NOTAS

- VERIFICAR POSIÇÃO EXATA DOS PAVIMENTOS NO PROJETO ESTRUTURAL.
- VERIFICAR POSIÇÃO EXATA DAS PORTAS E JANELAS NO PROJETO DE DESENVOLVIMENTO.
- EM CASO DE CONFLITO DE INFORMAÇÕES ENTRE O PROJETO ORÇÃO E O MEMORIAL DESCRITIVO, PREVALECE A INFORMAÇÃO CONTIDA NOS DESENHOS.
- ALTERAÇÕES NESTE PROJETO SOMENTE COM AUTORIZAÇÃO EXPRESSA DO FINE

REFERÊNCIAS:

- PLANTAS DE QUANTITATIVOS.
- MEMORIAL DESCRITIVO E ESPECIFICAÇÕES TÉCNICAS

LEGENDA:

	INDICAÇÃO INVERS PLANTA E CORTE		INDICAÇÃO DE VISTAS
	INDICAÇÃO DE CORTES		ESPECIFICAÇÕES DE MATERIAS
	INDICAÇÃO DE FACHOS		INDICAÇÃO DE EXOS
	INDICAÇÃO DE PORTAS E JANELAS		INDICAÇÃO DE ELEMENTOS (BANCADAS, TAVALETES E ETC)



CROQUI DE REFERÊNCIA

2 SANITÁRIO PNE FEM. E MASC.

ESCALA 1/25

<p>FUNDE Fundação Nacional de Desenvolvimento da Educação</p> <p>GOVERNO FEDERAL Ministério da Educação</p> <p>BRASIL PATRIAL EDUCADORA</p>	
<p>PROJETO PADRÃO - FUNDE</p>	
PROPRIETÁRIO:	
ENDEREÇO:	
MUNICÍPIO - UF:	
PROPRIETÁRIO:	
RESP. TÉCNICO:	CRMA
AUTOR DO PROJETO:	CAU
DILTO:	CREA
PROGRAMA PROINFÂNCIA - PROJETO TIPO 2	
PROJETO DE ARQUITETURA	
AMPLIAÇÃO DO BLOCO A	
LACTÁRIO, HIGIENIZAÇÃO, SANITÁRIOS PNE FEM. E	
SANITÁRIO PNE MASC.	
ARQ	
FORMATO: A18x11(25x)	
REVISÃO: R-00	
DATA EMISSÃO: JUNHO/2015	
PRONUNCIA: 20/35	

PROGRAMA PROINFÂNCIA - PROJETO TIPO 2

PROJETO DE ARQUITETURA

AMPLIAÇÃO DO BLOCO A

LACTÁRIO, HIGIENIZAÇÃO, SANITÁRIOS PNE FEM. E SANITÁRIO PNE MASC.

ARQ



FORMATO: A18x11(25x)

REVISÃO: R-00




DATA EMISSÃO: JUNHO/2015

PRONUNCIA: 20/35

1 LAVA MÃOS
ESCALA 1:25

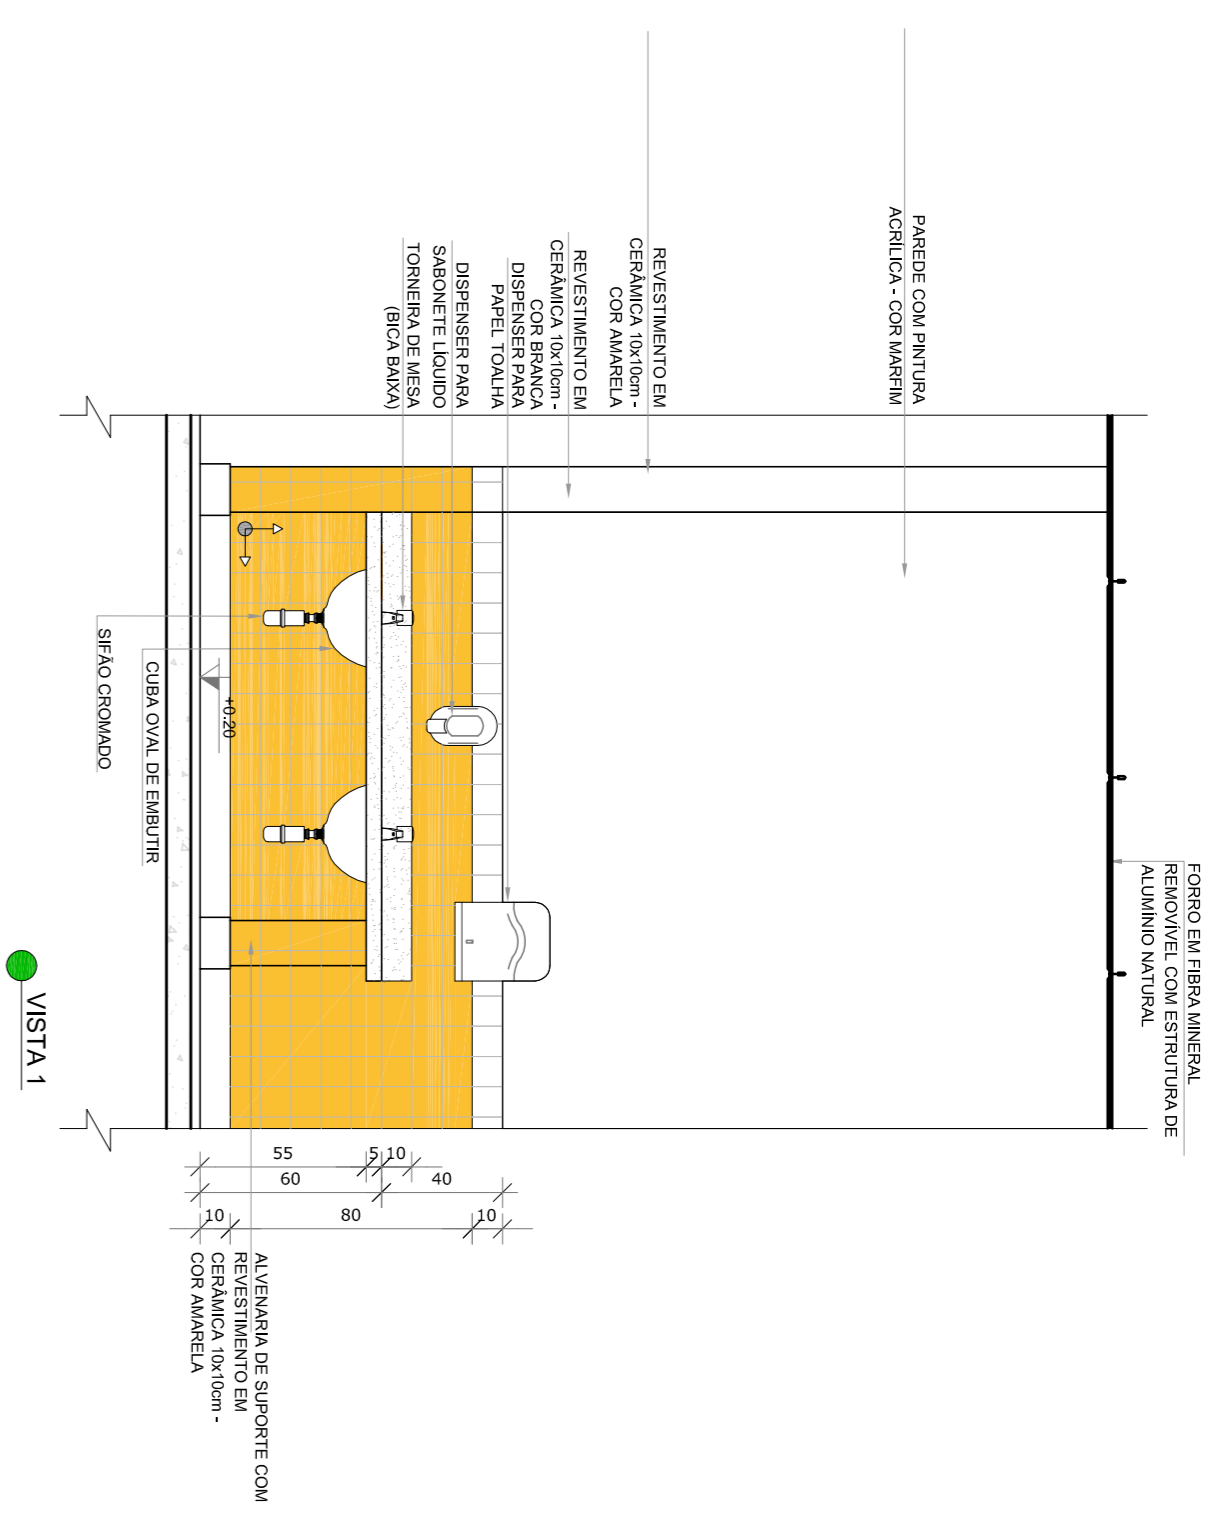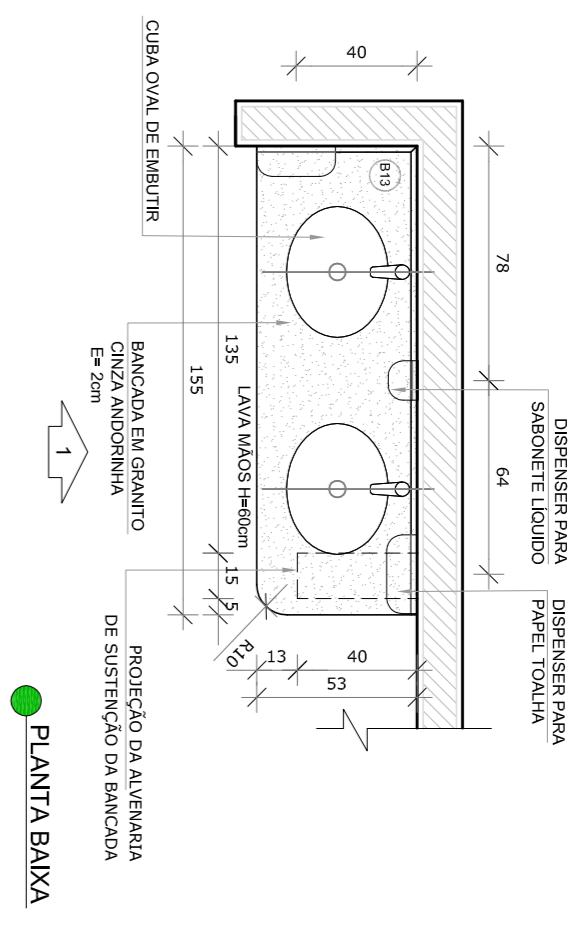

2 SOLÁRIOS
ESCALA 1:25

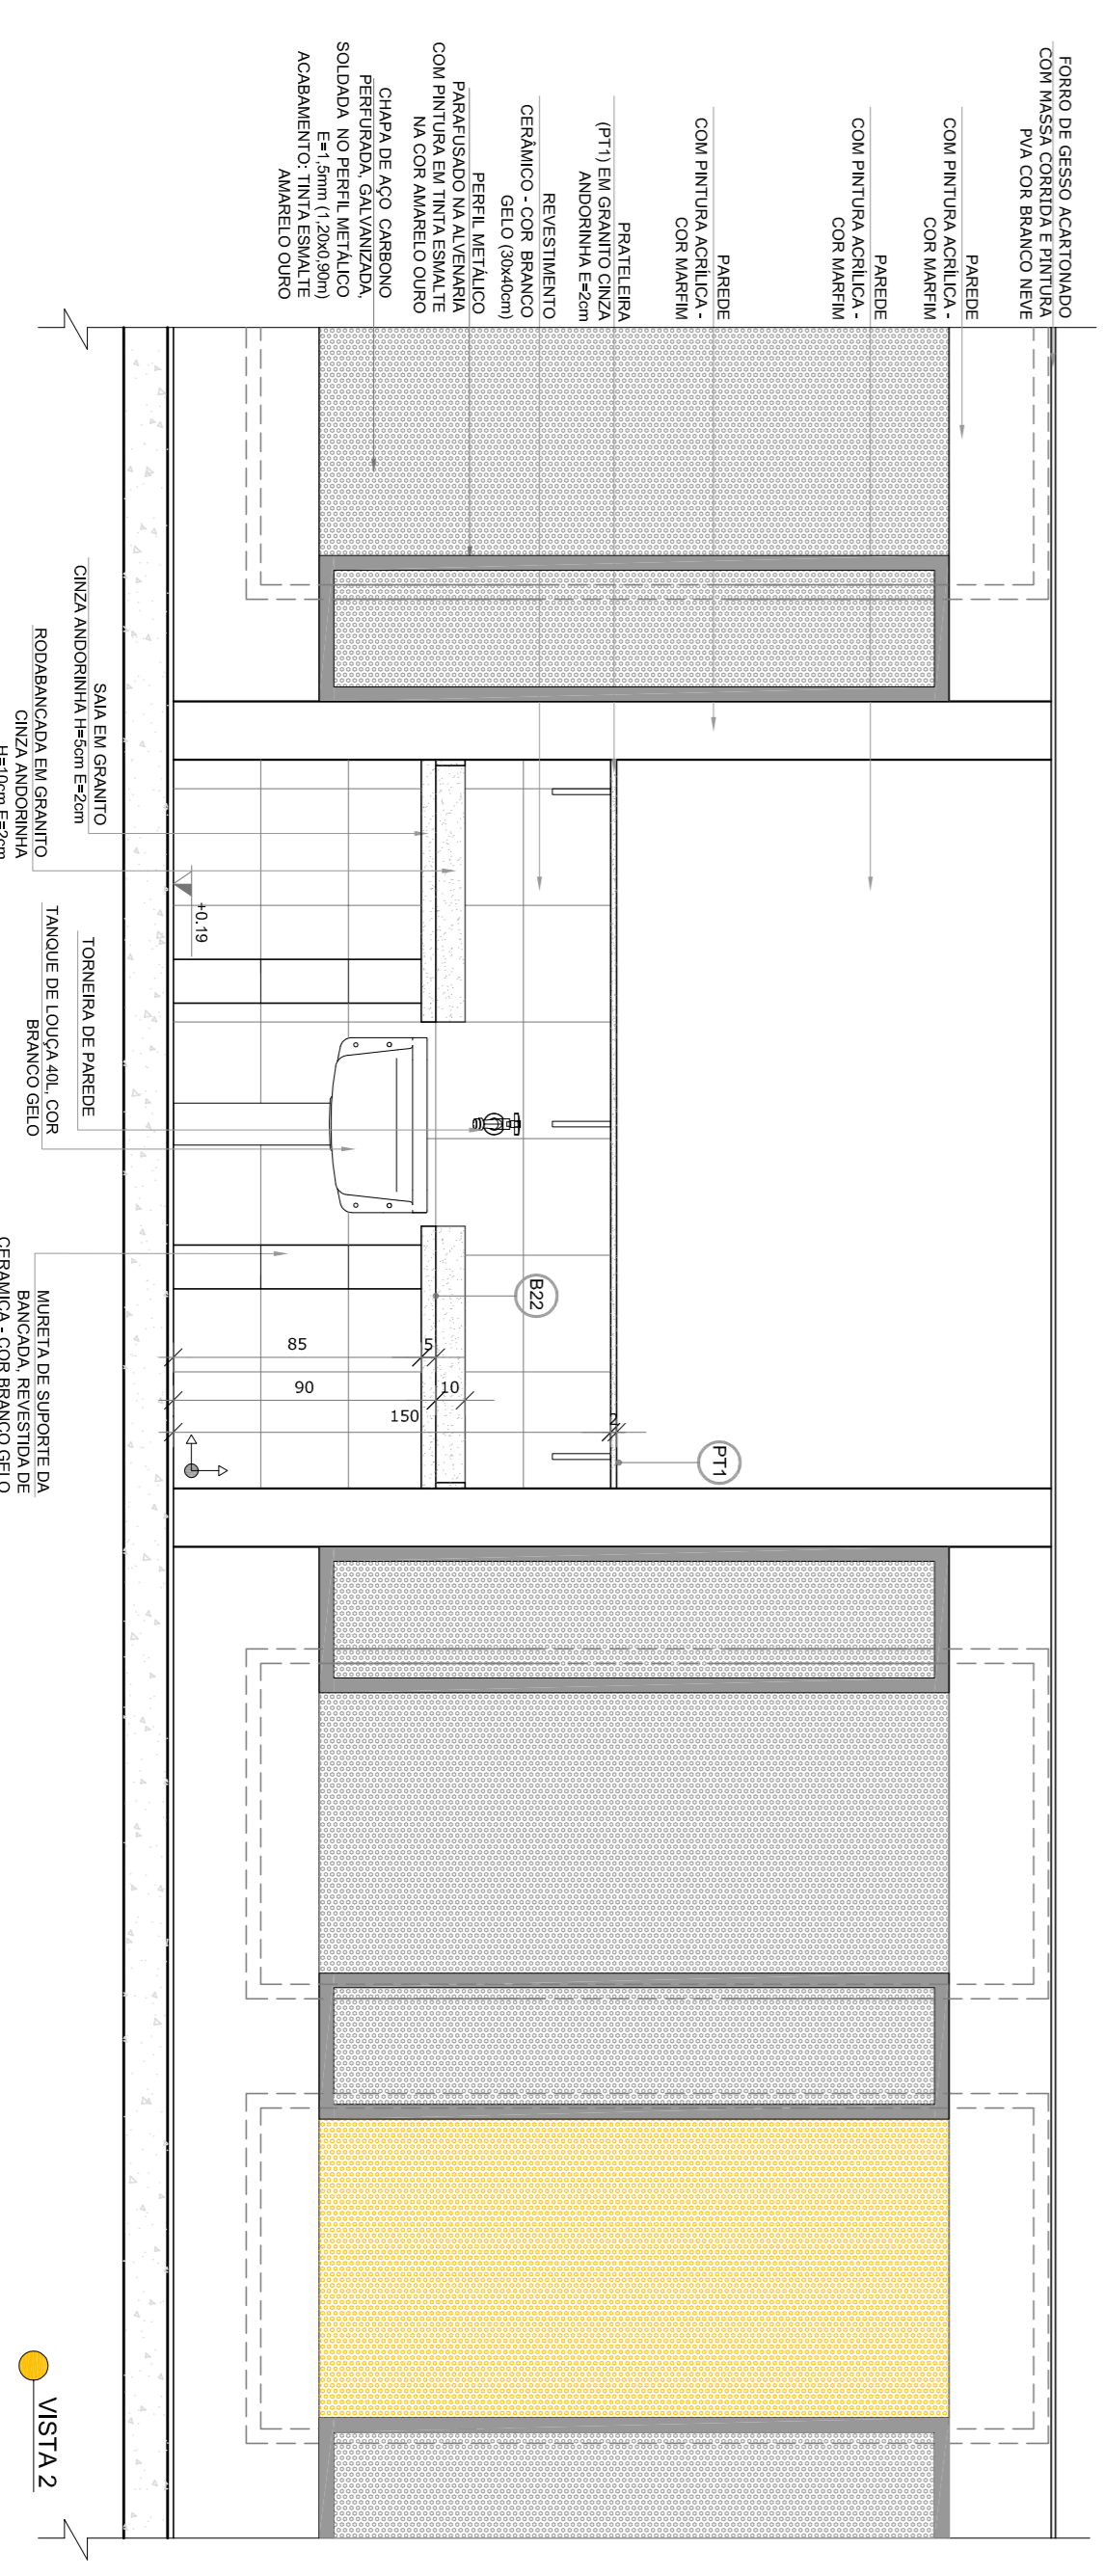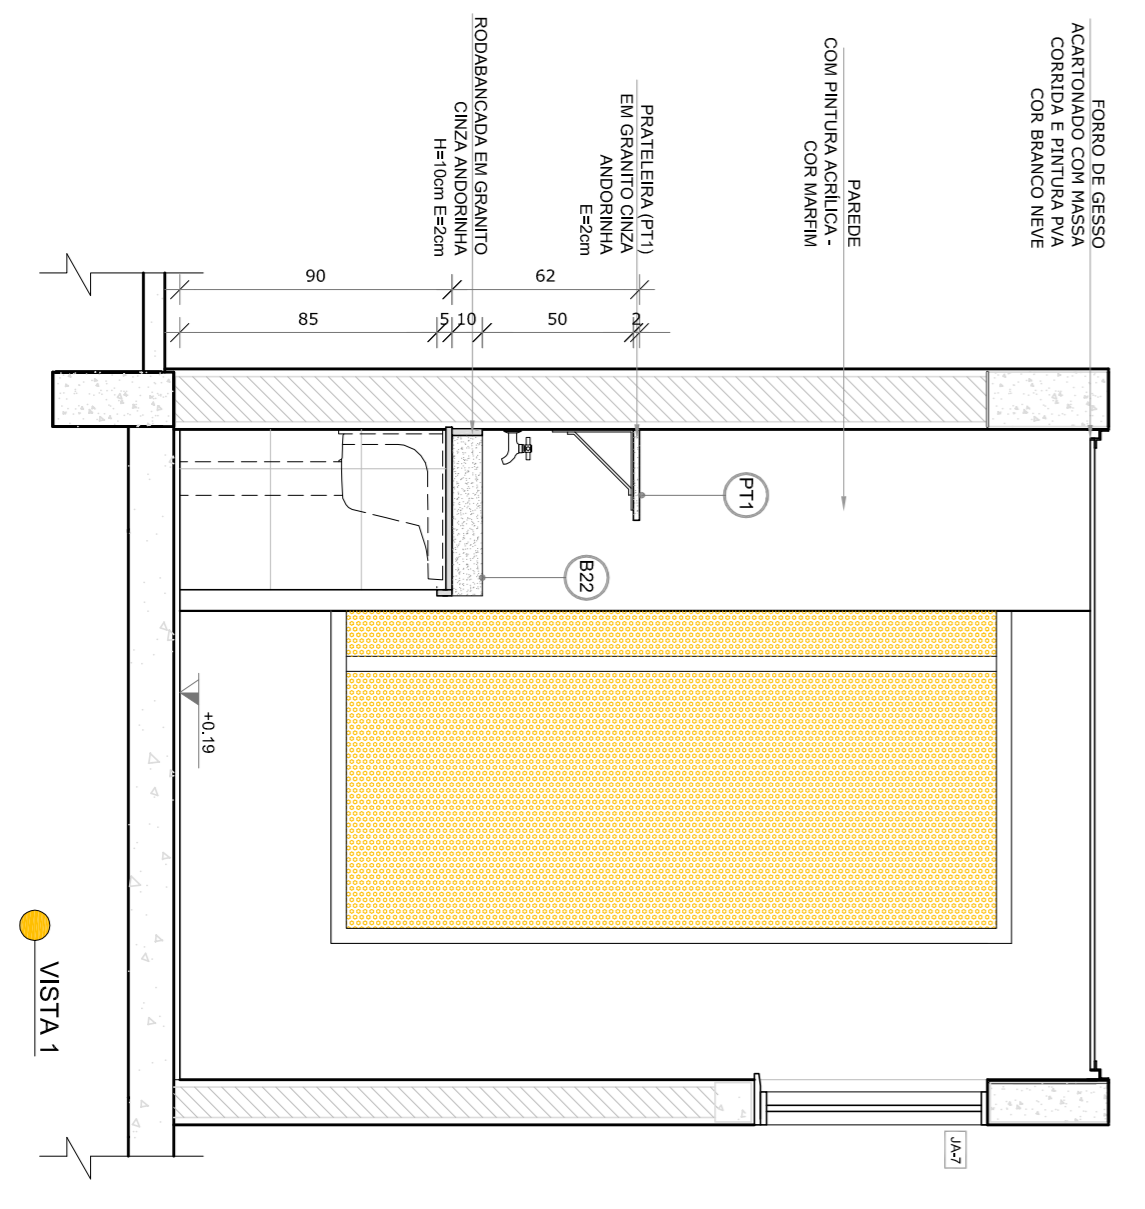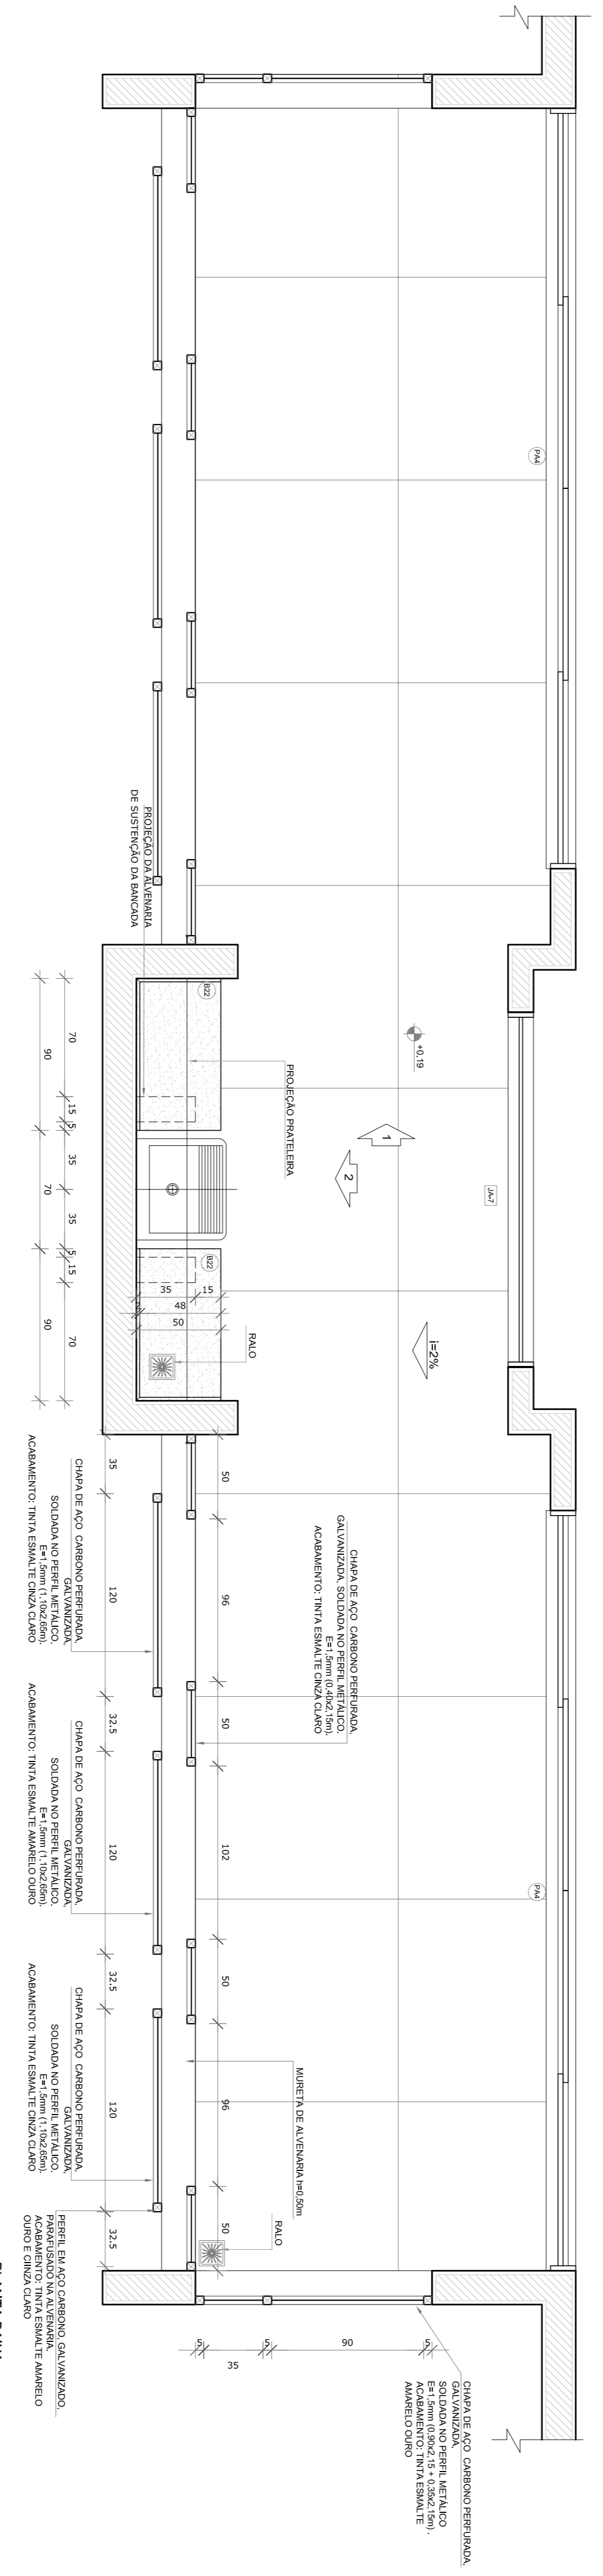

NOTAS


- MEDIDAS E NÍVEIS EM METROS;
- VERIFICAR POSIÇÃO EXATA DOS PLANOS NO PROJETO ESTRUTURAL;
- EM CASO DE CONFLITO DE INFORMAÇÕES ENTRE O PROJETO ORÇÃO E O MEMORIAL DESCRITIVO, PREVALECE A INFORMAÇÃO CONTIDA NOS DESENHOS;
- ALTERAÇÕES NESTE PROJETO SOMENTE COM AUTORIZAÇÃO EXPRESSA DO FINE

REFERÊNCIAS:

- PLANTAS DE QUANTITATIVOS;
- MEMORIAL DESCRITIVO E ESPECIFICAÇÕES TÉCNICAS

LEGENDA:

	INDICAÇÃO DE VISTAS		INDICAÇÃO DE VISTAS
	INDICAÇÃO DE CORTES		ESPECIFICAÇÕES DE MATERIAS
	INDICAÇÃO DE FACHADAS		INDICAÇÃO DE SAÍDAS
	INDICAÇÃO DE PORTAS E JANELAS		INDICAÇÃO DE ELEMENTOS (BANCOS, INSTALAÇÕES E ETS)

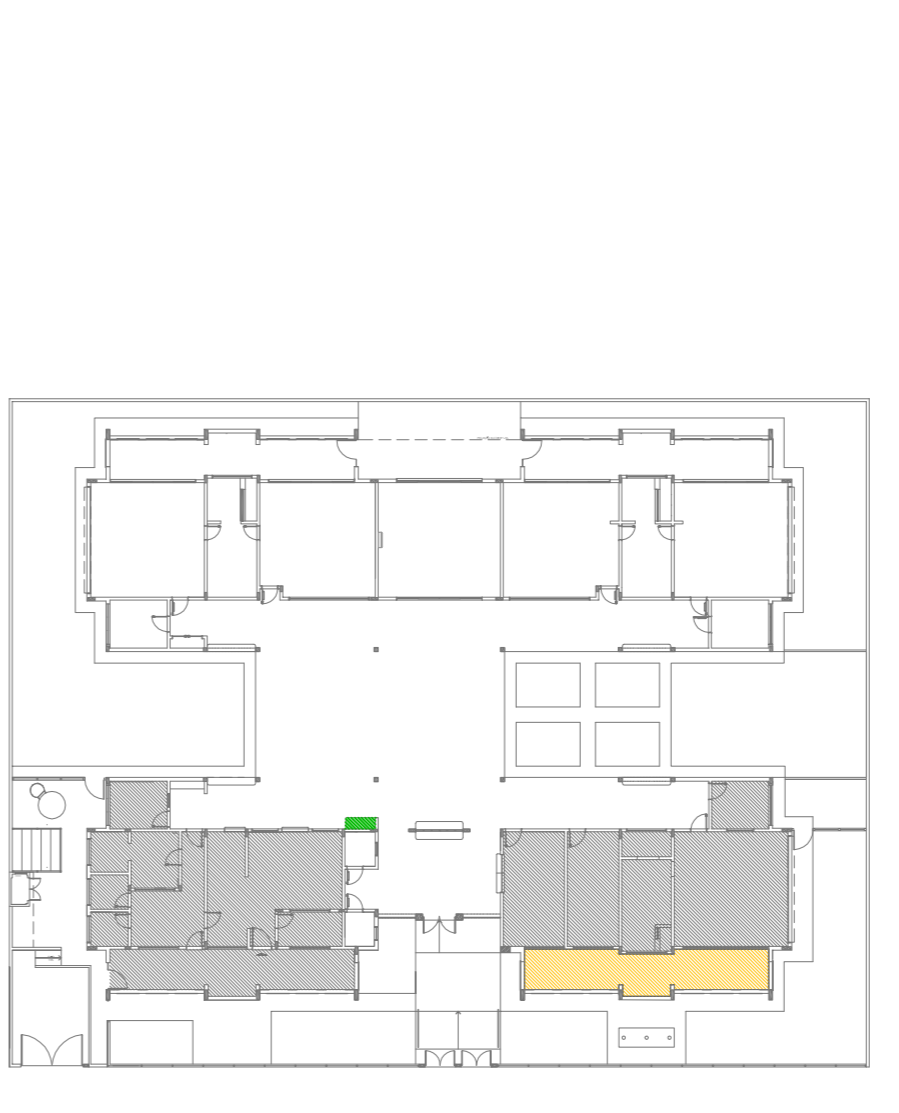

FUNDE Fundação Nacional de Desenvolvimento da Educação
Ministério da Educação

GOVERNO FEDERAL
BRASIL
PATRIIA EDUCADORA

PROJETO PADRÃO - FUNDE

PROPRIETÁRIO:	
ENDEREÇO:	
MUNICÍPIO - UF:	
PROPRIETÁRIO	
RESP. TÉCNICO	
AUTOR DO PROJETO	
DIFEO	
CREA	
RA	

PROJETO EXECUTIVO


PROGRAMA PROINFÂNCIA - PROJETO TIPO 2
PROJETO DE ARQUITETURA

COORDENADOR	CEGEST - Coordenadora Geral de Infraestrutura Educacional	AMPLIAÇÃO DO BLOCO A	LAVA MÃOS E SOLÁRIOS	ARQ
FORMATO	A18x11,95x91	ESCALA	1:25	FRANCA
		DATA EMISSÃO	JUNHO/2015	21/35


1 CRECHES 1 E 2

ESCALA 1/25


JANELA MADEIRA EM ALUMÍNIO NATURAL

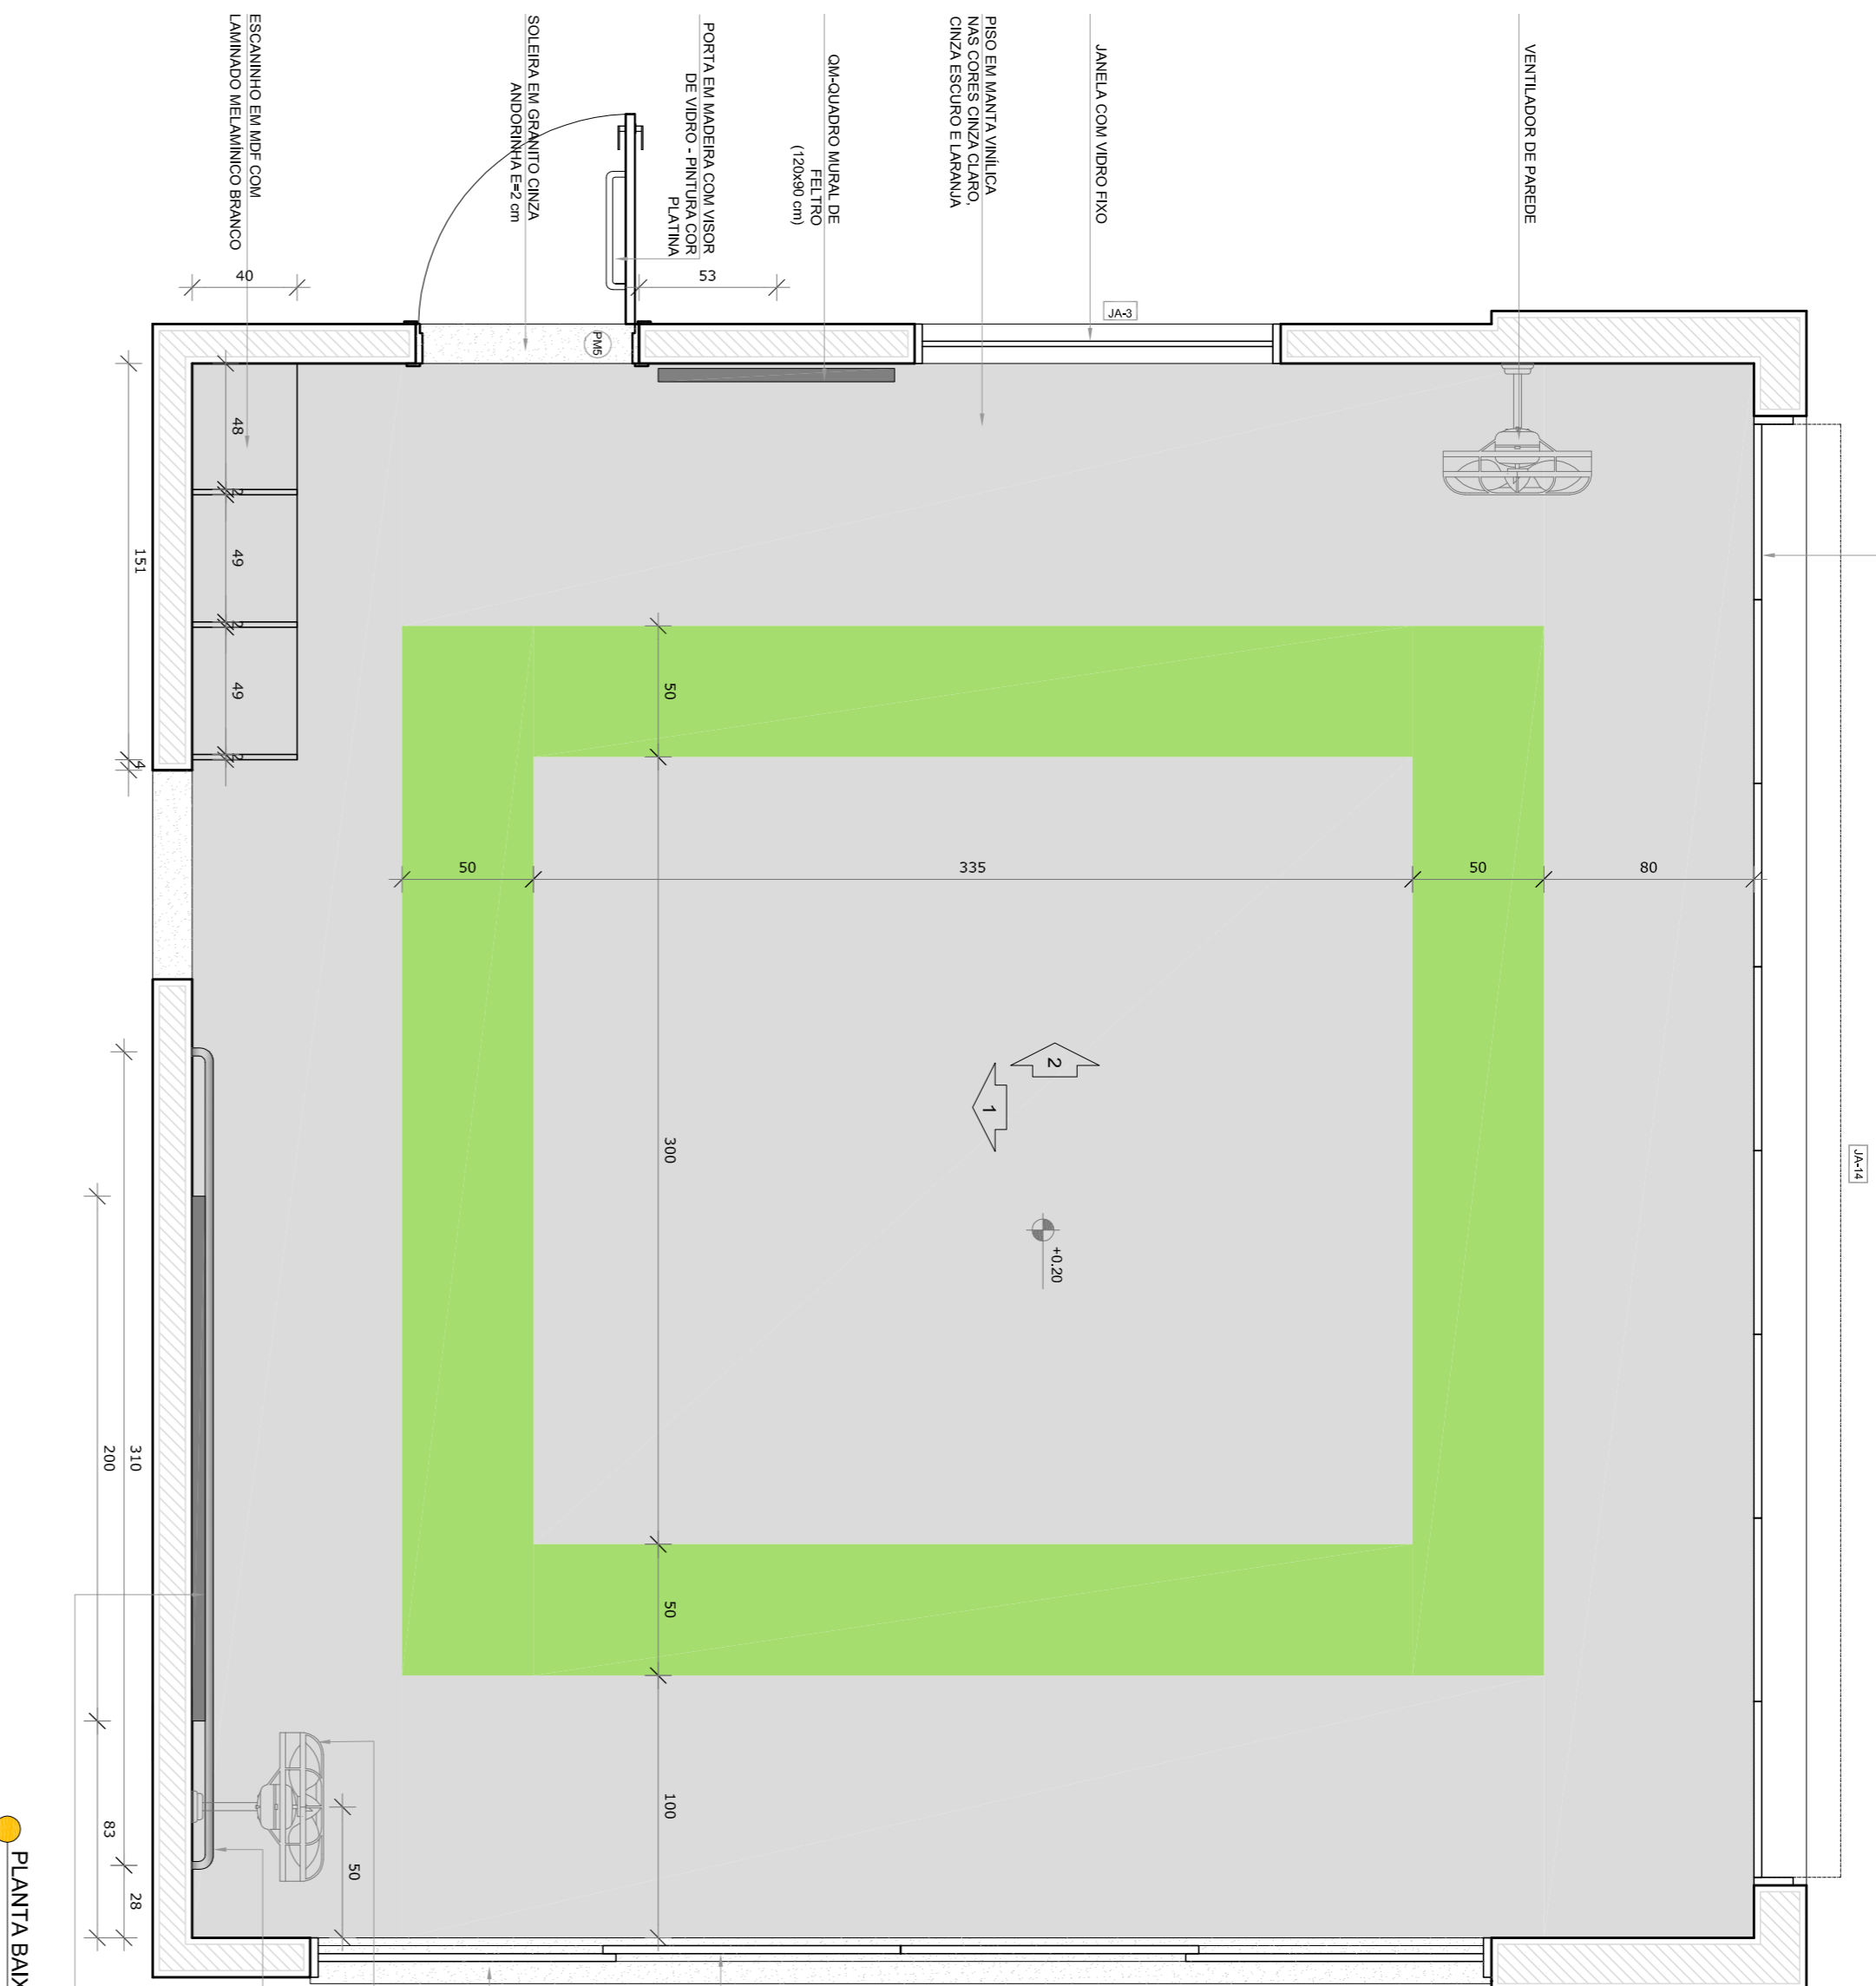

PLANTA BAIXA

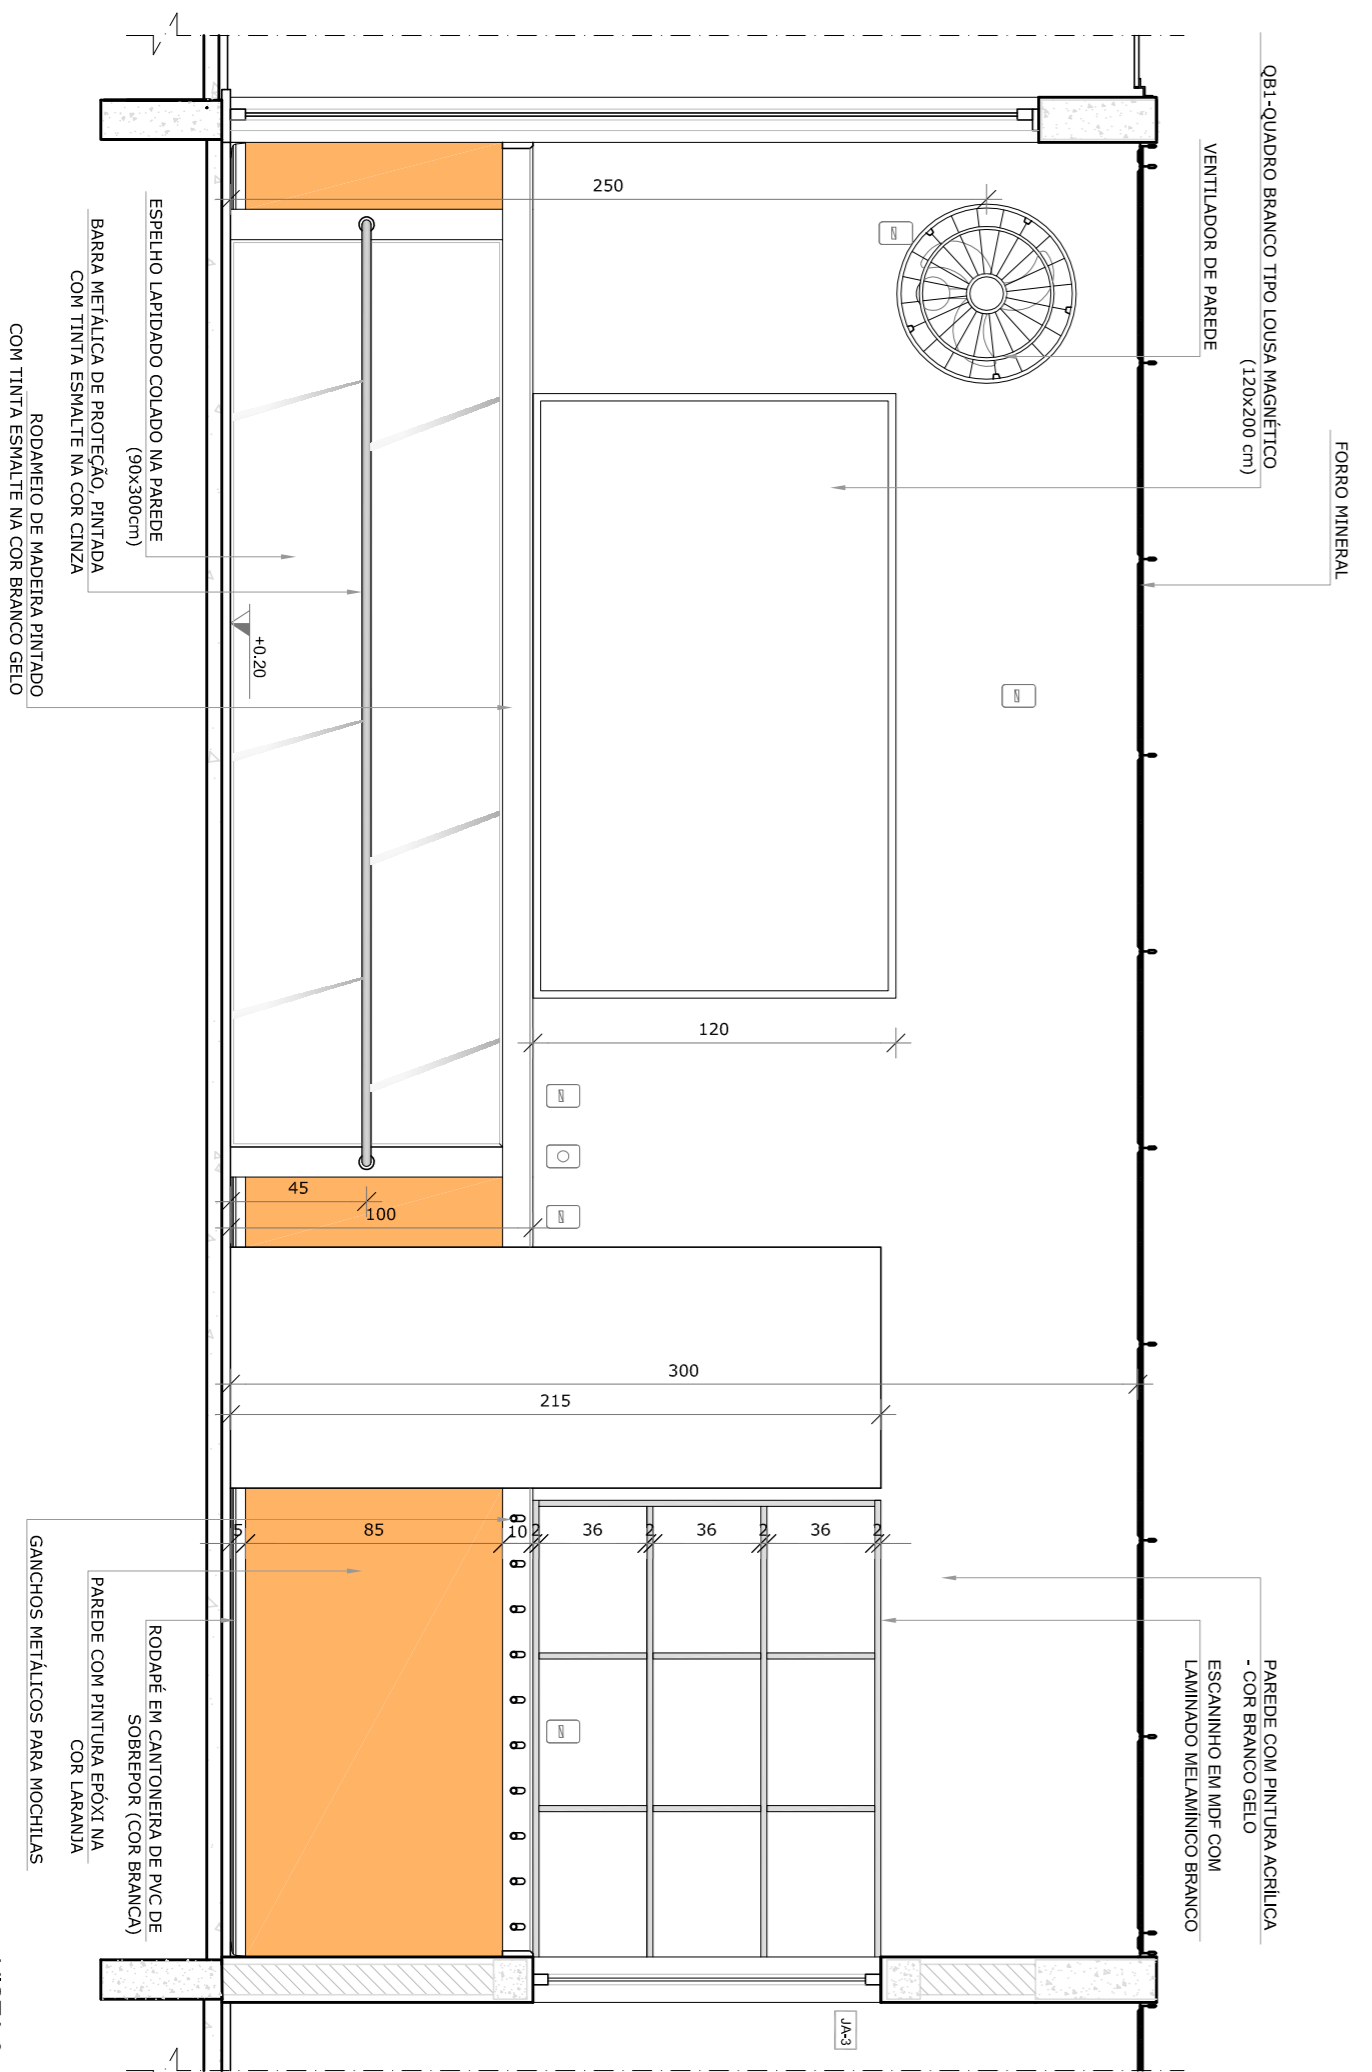


VISTA 2

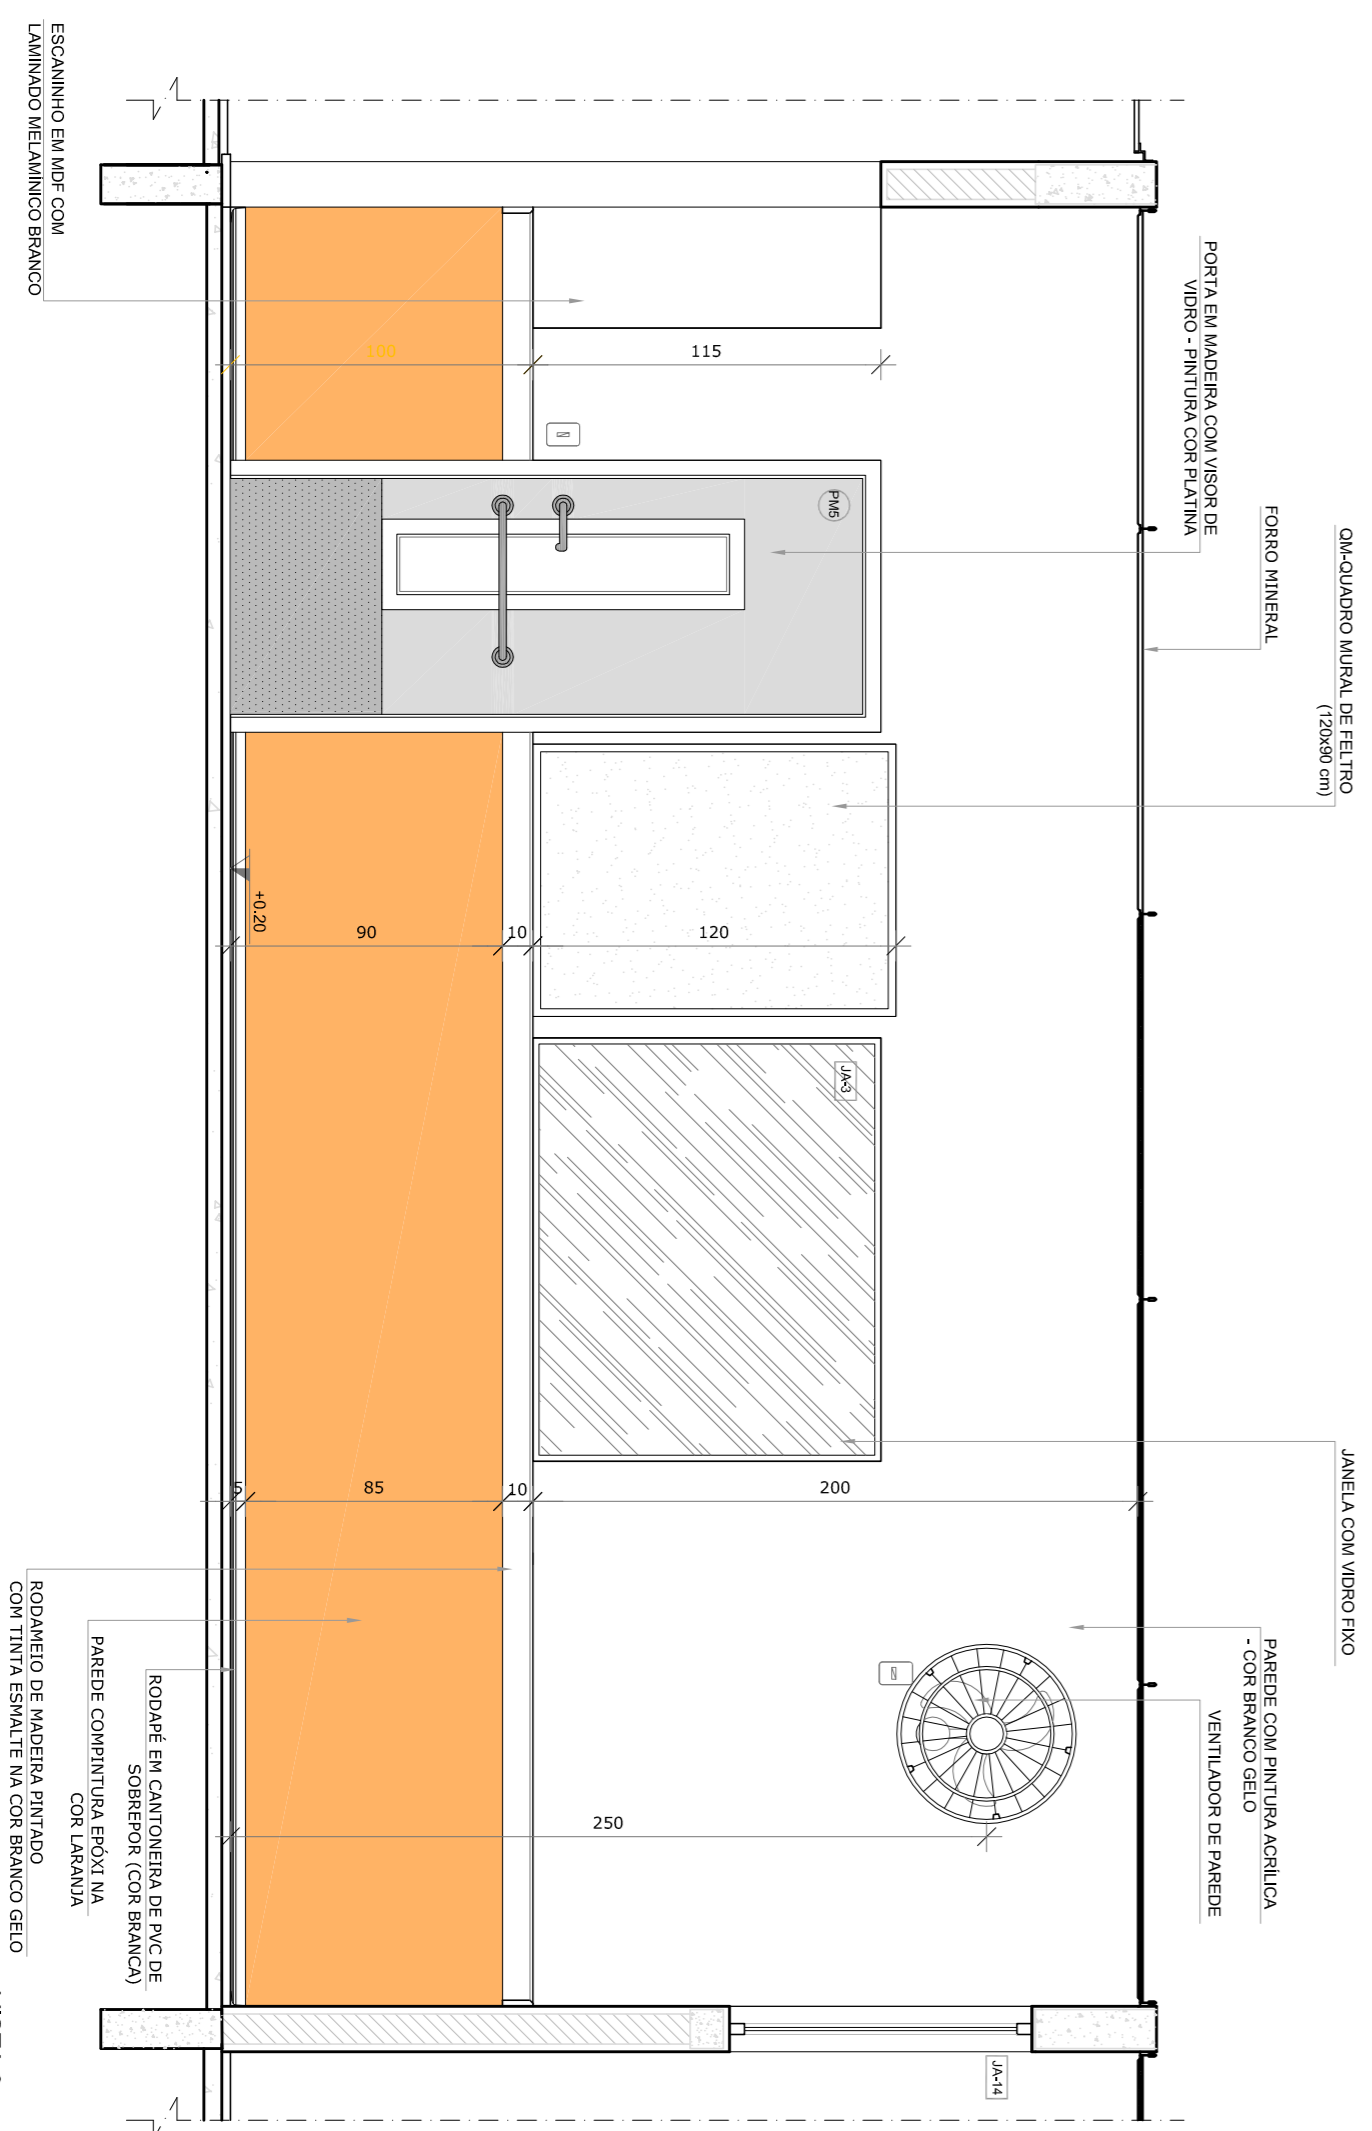


VISTA 2

2 AMAMENTAÇÃO

ESCALA 1/25

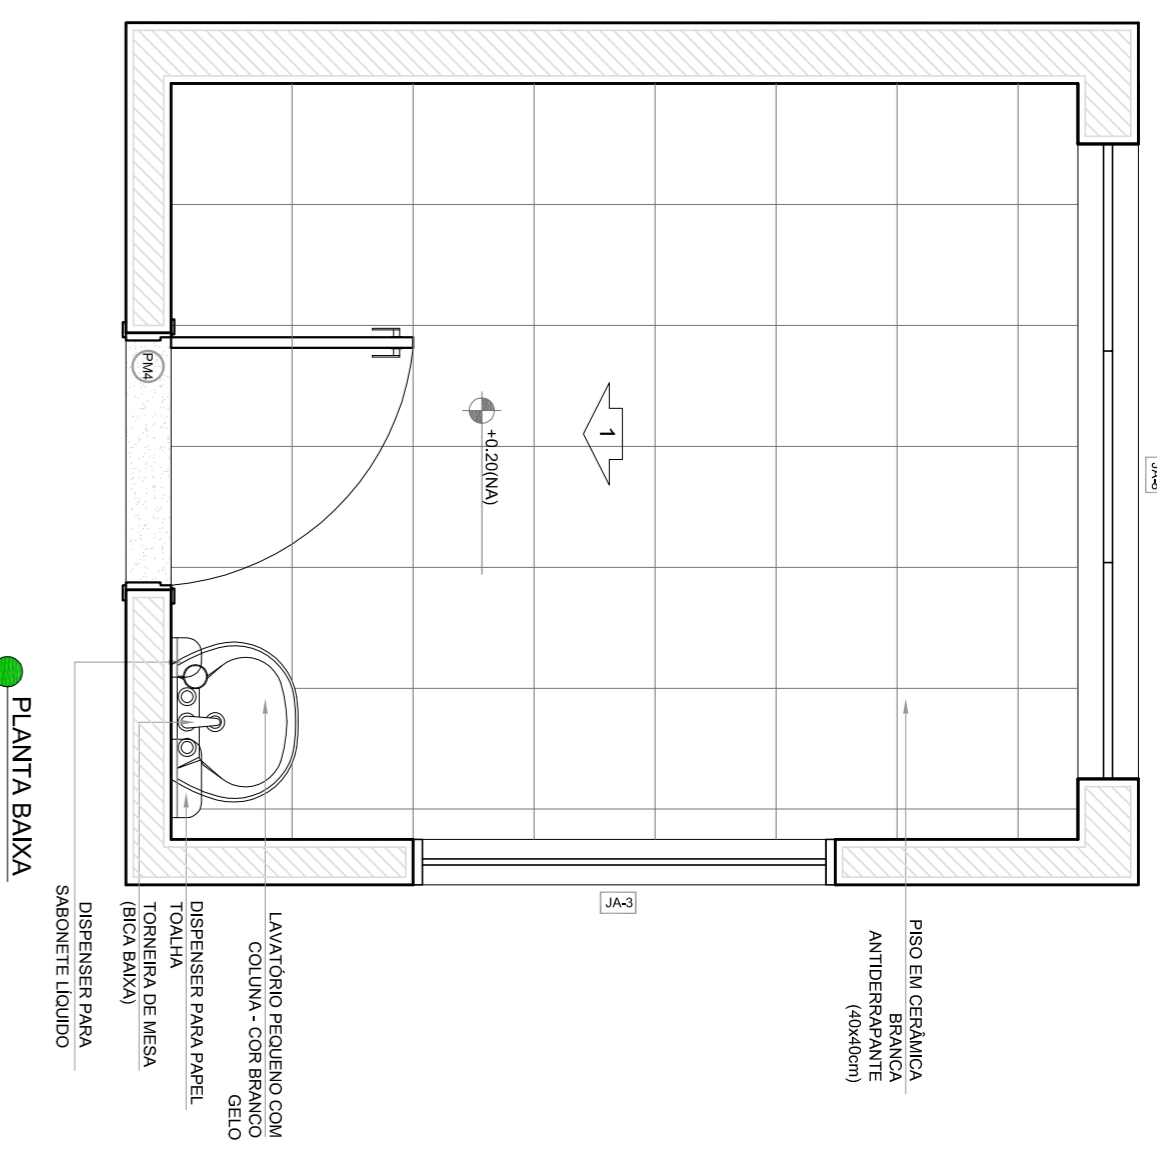

PLANTA BAIXA

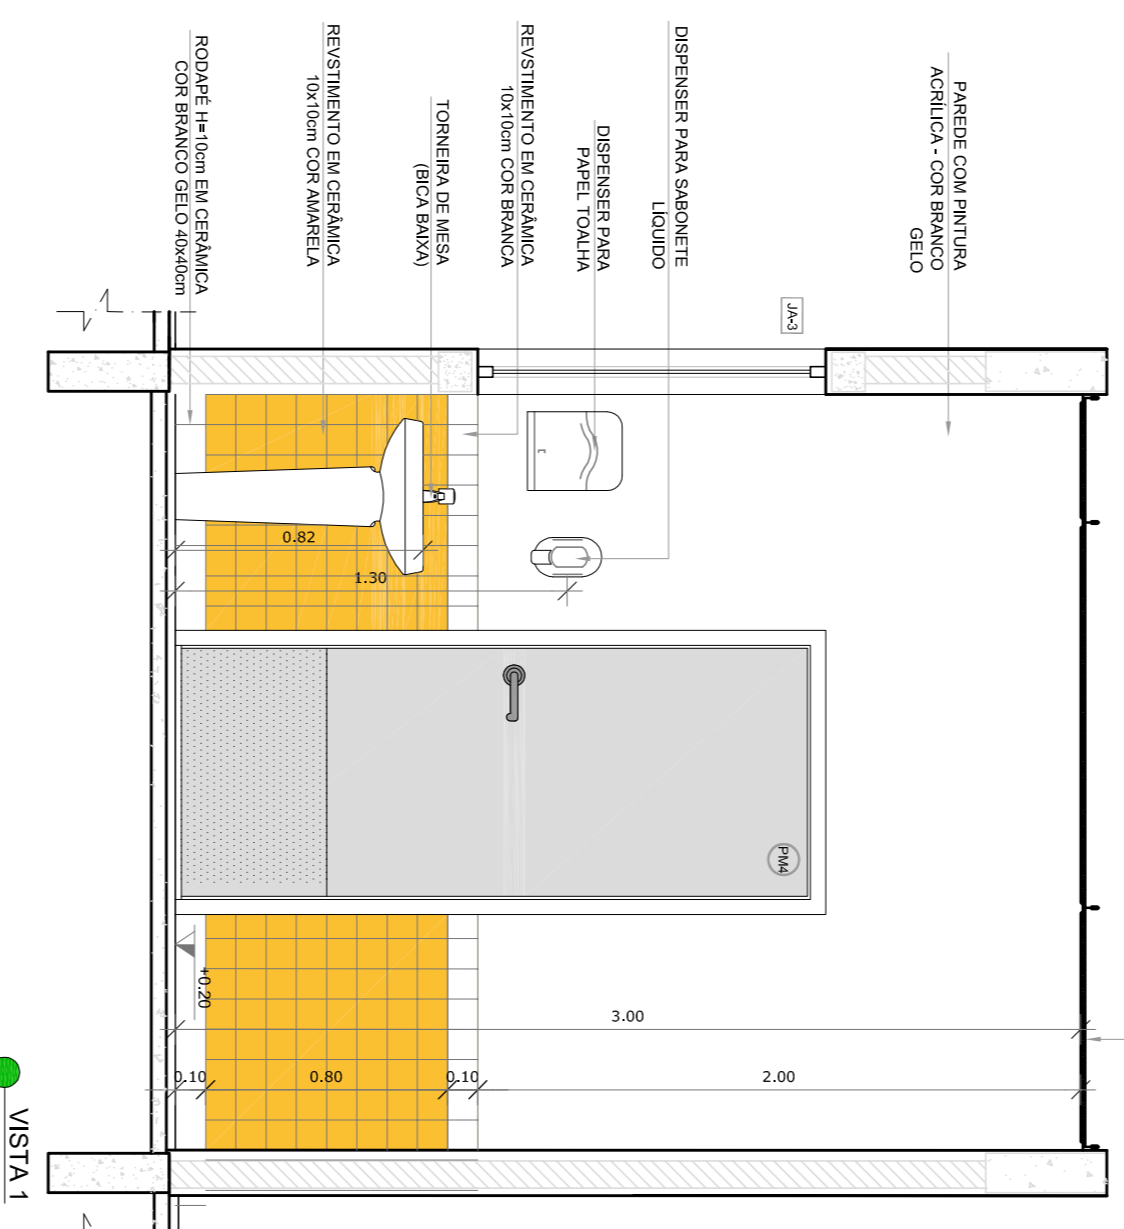

VISTA 1



CROQUI DE REFERÊNCIA

NOTAS

- MEDIÇÃO E NÍVEL EM METROS;
- VERIFICAR POSIÇÃO EXATA DOS PAVES NO PROJETO ESTRUTURAL;
- EM CASO DE CONFLITO DE INFORMAÇÕES ENTRE O PROJETO ORÇÃO E O MEMORIAL DESCRITIVO, PREVALECE A INFORMAÇÃO CONTIDA NOS DESENHOS;
- ALTERAÇÕES NESTE PROJETO SOMENTE COM AUTORIZAÇÃO EXPRESSA DO FINEE

REFERÊNCIAS:

- PLANTA DE QUANTITATIVOS;
- MEMORIAL DESCRITIVO E ESPECIFICAÇÕES TÉCNICAS

LEGENDA:

	INDICAÇÃO NÍVELS PLANTA E CORTE		INDICAÇÃO DE VISITAS
	INDICAÇÃO DE CORTES		ESPECIFICAÇÕES DE MATERIAS
	INDICAÇÃO DE FACHOS		INDICAÇÃO DE EXIOS
	INDICAÇÃO DE PORTAS E JANELAS		INDICAÇÃO DE ELEMENTOS (BRANCO, INVERNÍFERO E ETC)

PROPRIETÁRIO: FUNDE - Fundação Nacional de Desenvolvimento da Educação

ENDEREÇO: BRASÍLIA - DF

MUNICÍPIO - UF: BRASIL - DF

PROPRIETÁRIO: FUNDE - Fundação Nacional de Desenvolvimento da Educação

RESP. TÉCNICO: CREA

AUTOR DO PROJETO: CAU

DIFLO: CREA

PROGRAMA PROINFÂNCIA - PROJETO TIPO 2

PROJETO DE ARQUITETURA

AMPLIAÇÃO DO BLOCO A

CRECHE I E AMAMENTAÇÃO

ARQ

FRANCA

22/35

PROGRAMA PROINFÂNCIA - PROJETO TIPO 2

PROJETO DE ARQUITETURA

AMPLIAÇÃO DO BLOCO A


CRECHE I E AMAMENTAÇÃO

ARQ


FRANCA

22/35

1 COZINHA
ESCALA 1/25

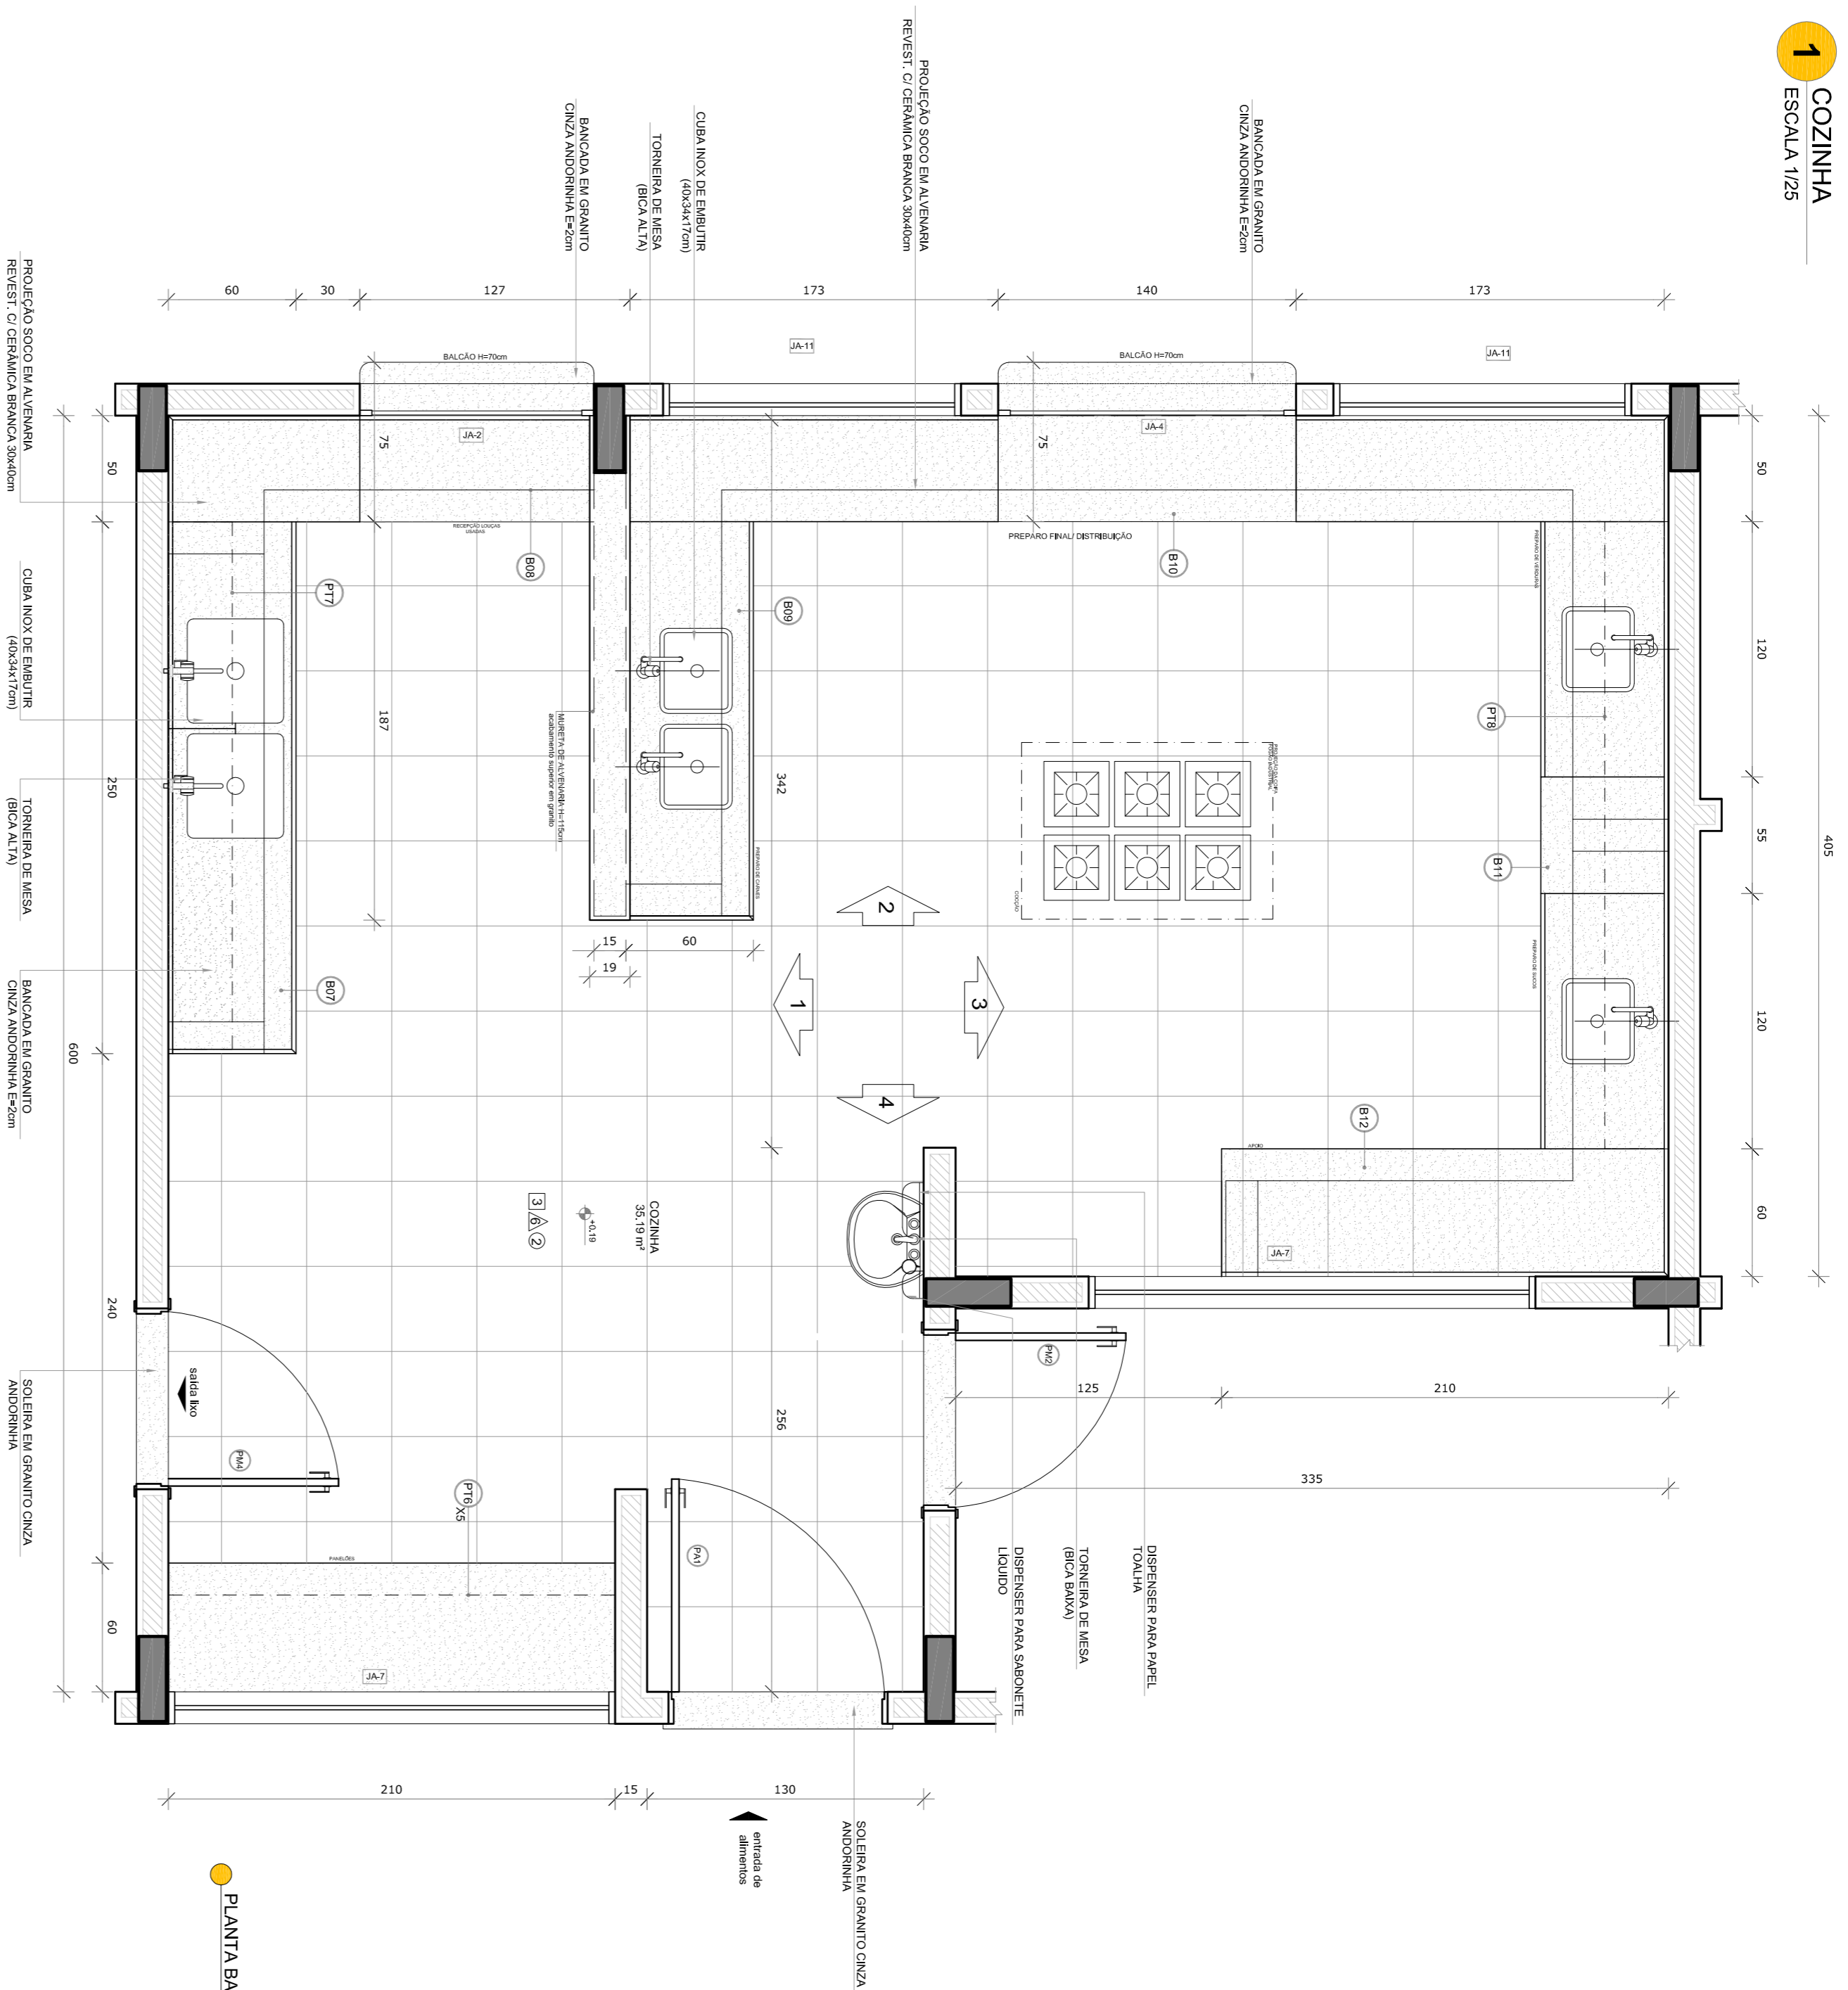

PLANTA BAWA

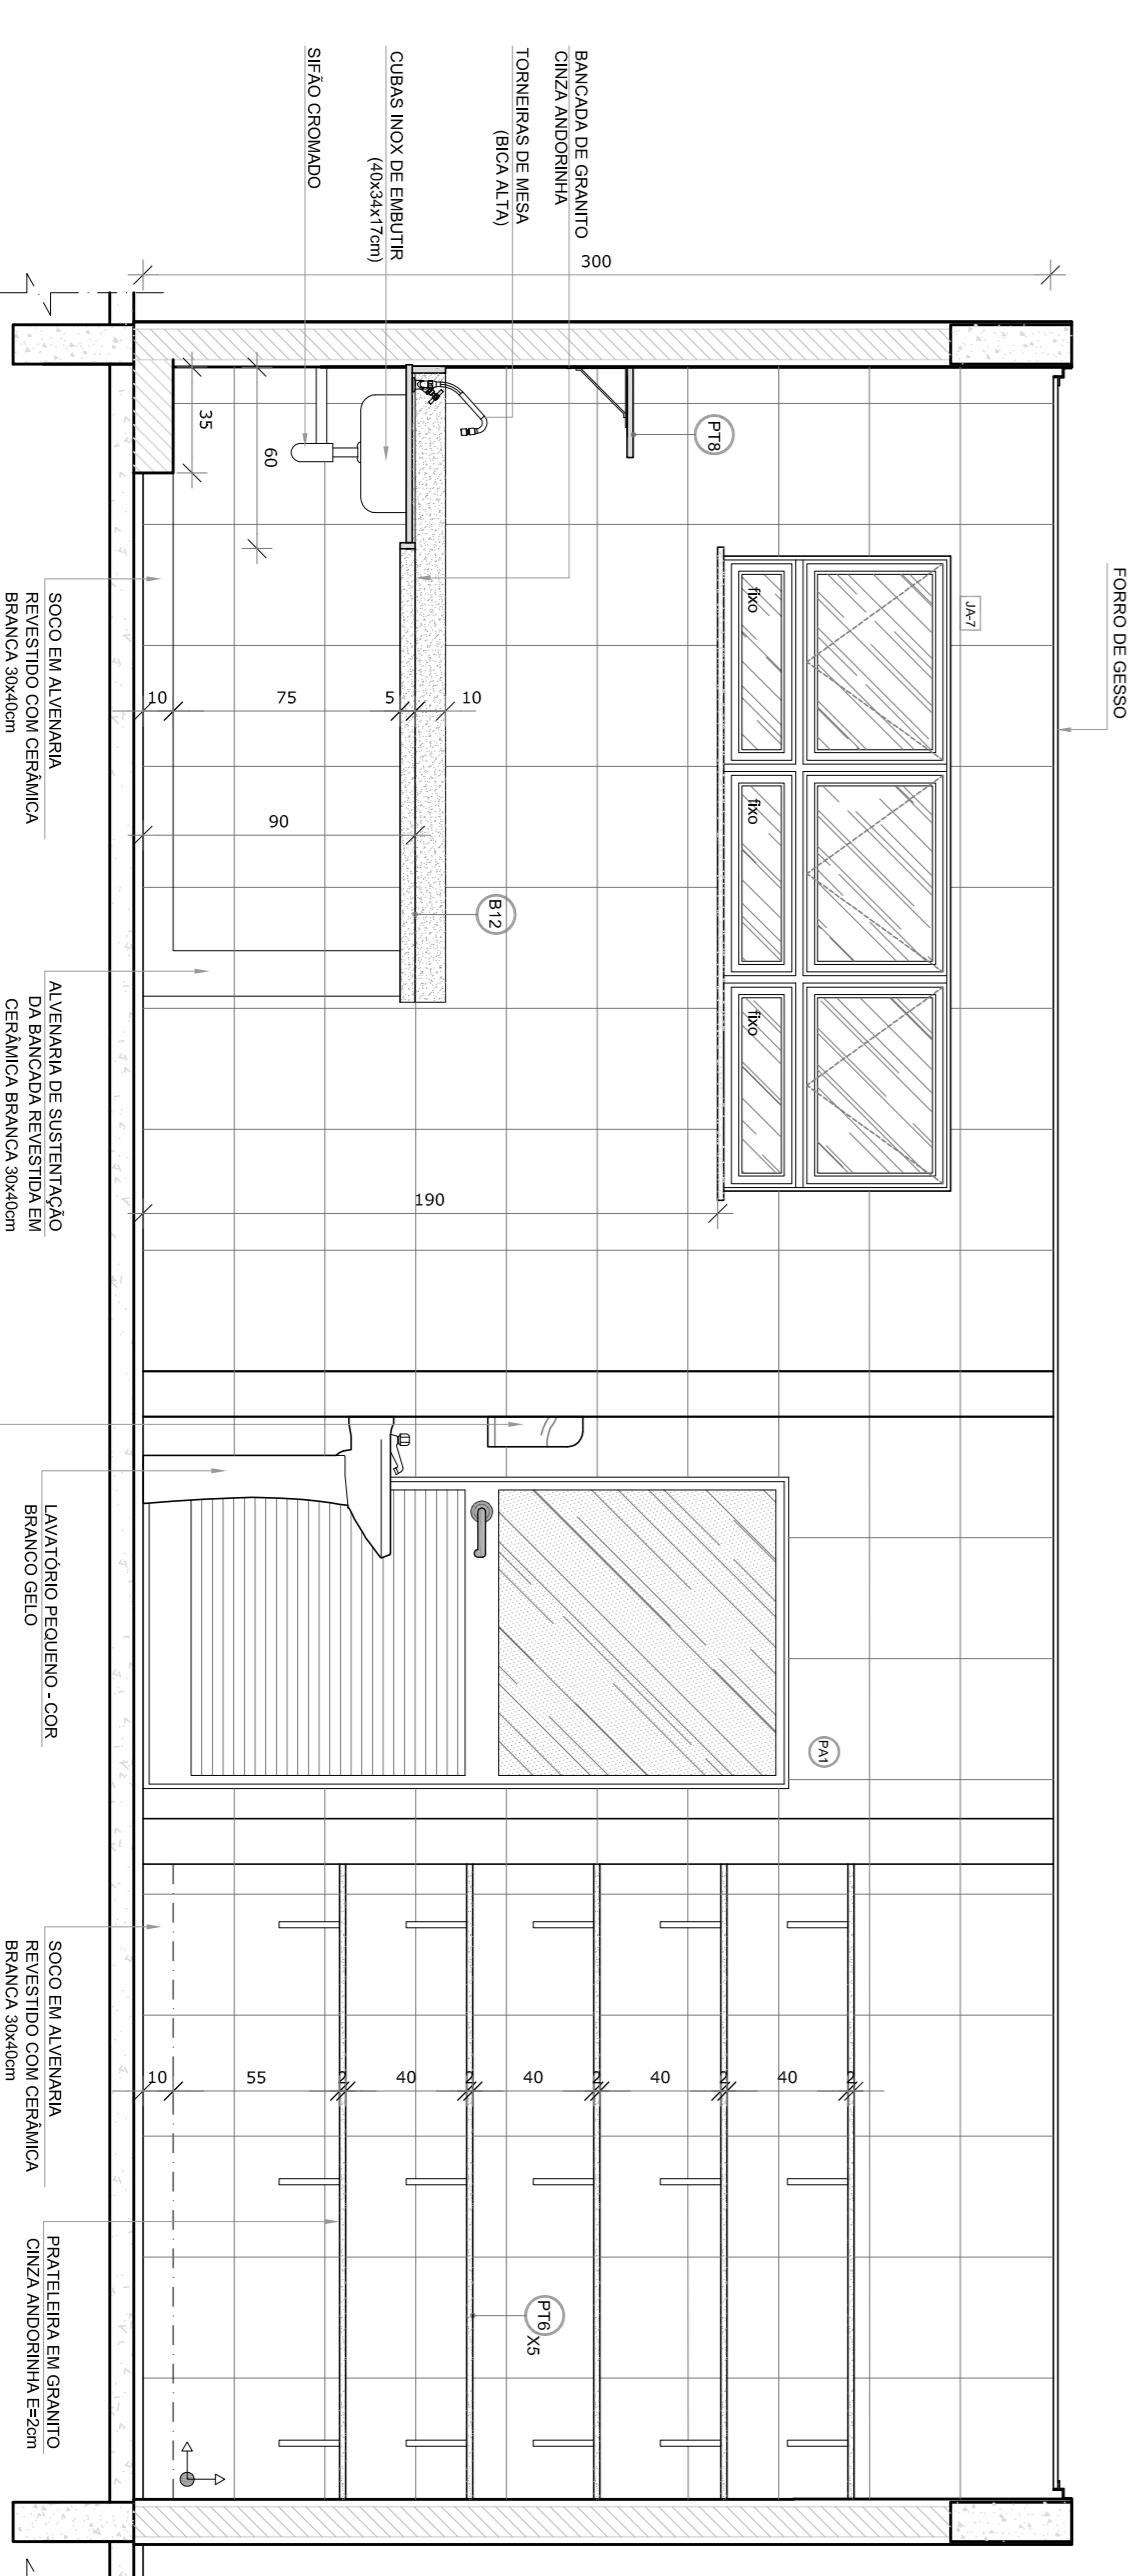

VISTA 4

NOTAS

- MENSURAR E ANOTAR EM METROS;
- VERIFICAR POSIÇÃO EXATA DOS PAVES NO PROJETO ESTRUTURAL;
- EM CASO DE CONFLITO DE INFORMAÇÕES ENTRE O PROJETO ORÇÃO E O MEMORIAL DESCRITIVO, PREVALECE A INFORMAÇÃO CONTIDA NOS DESENHOS;
- ALTERAÇÕES NESTE PROJETO SOMENTE COM AUTORIZAÇÃO EXPRESSA DO FINE

REFERÊNCIAS:

- PLANTAS DE QUANTITATIVOS;
- MEMORIAL DESCRITIVO E ESPECIFICAÇÕES TÉCNICAS

LEGENDA:

	INDICAÇÃO DE VISTAS
	INDICAÇÃO DE SEÇÕES E CORTES
	ESPECIFICAÇÕES DE MATERIAS
	INDICAÇÃO DE EIXOS
	INDICAÇÃO DE PORTAS E JANELAS
	INDICAÇÃO DE ESQUETOS (BANQUADAS, TENSORES E E.T.S.)



CROQUI DE REFERÊNCIA

GOVERNO FEDERAL
BRASIL
PÁTRIA EDUCADORA

FUNDE Fundação Nacional de Desenvolvimento da Educação
Ministério da Educação

PROJETO PADRÃO - FUNDE

PROPRIETÁRIO: _____

ENDEREÇO: _____

MUNICÍPIO - UF: _____

PROPRIETÁRIO: _____

RESP. TÉCNICO: _____

AUTOR DO PROJETO: _____

DLFO: _____

CREA: _____

RA: _____

PROJETO EXECUTIVO

PROGRAMA PROINFÂNCIA - PROJETO TIPO 2

PROJETO DE ARQUITETURA


AMPLIAÇÃO BLOCO A

COZINHA


ARQ

23/34


COSEQUENÇA	CGEST - Coordenação Geral de Infraestrutura Educacional
FORMATO	A18x41(25x)
REVISÃO	R-00
ESCALA	1/25
DATA EMISSÃO	JUNHO/2015
PRONOME	23/34

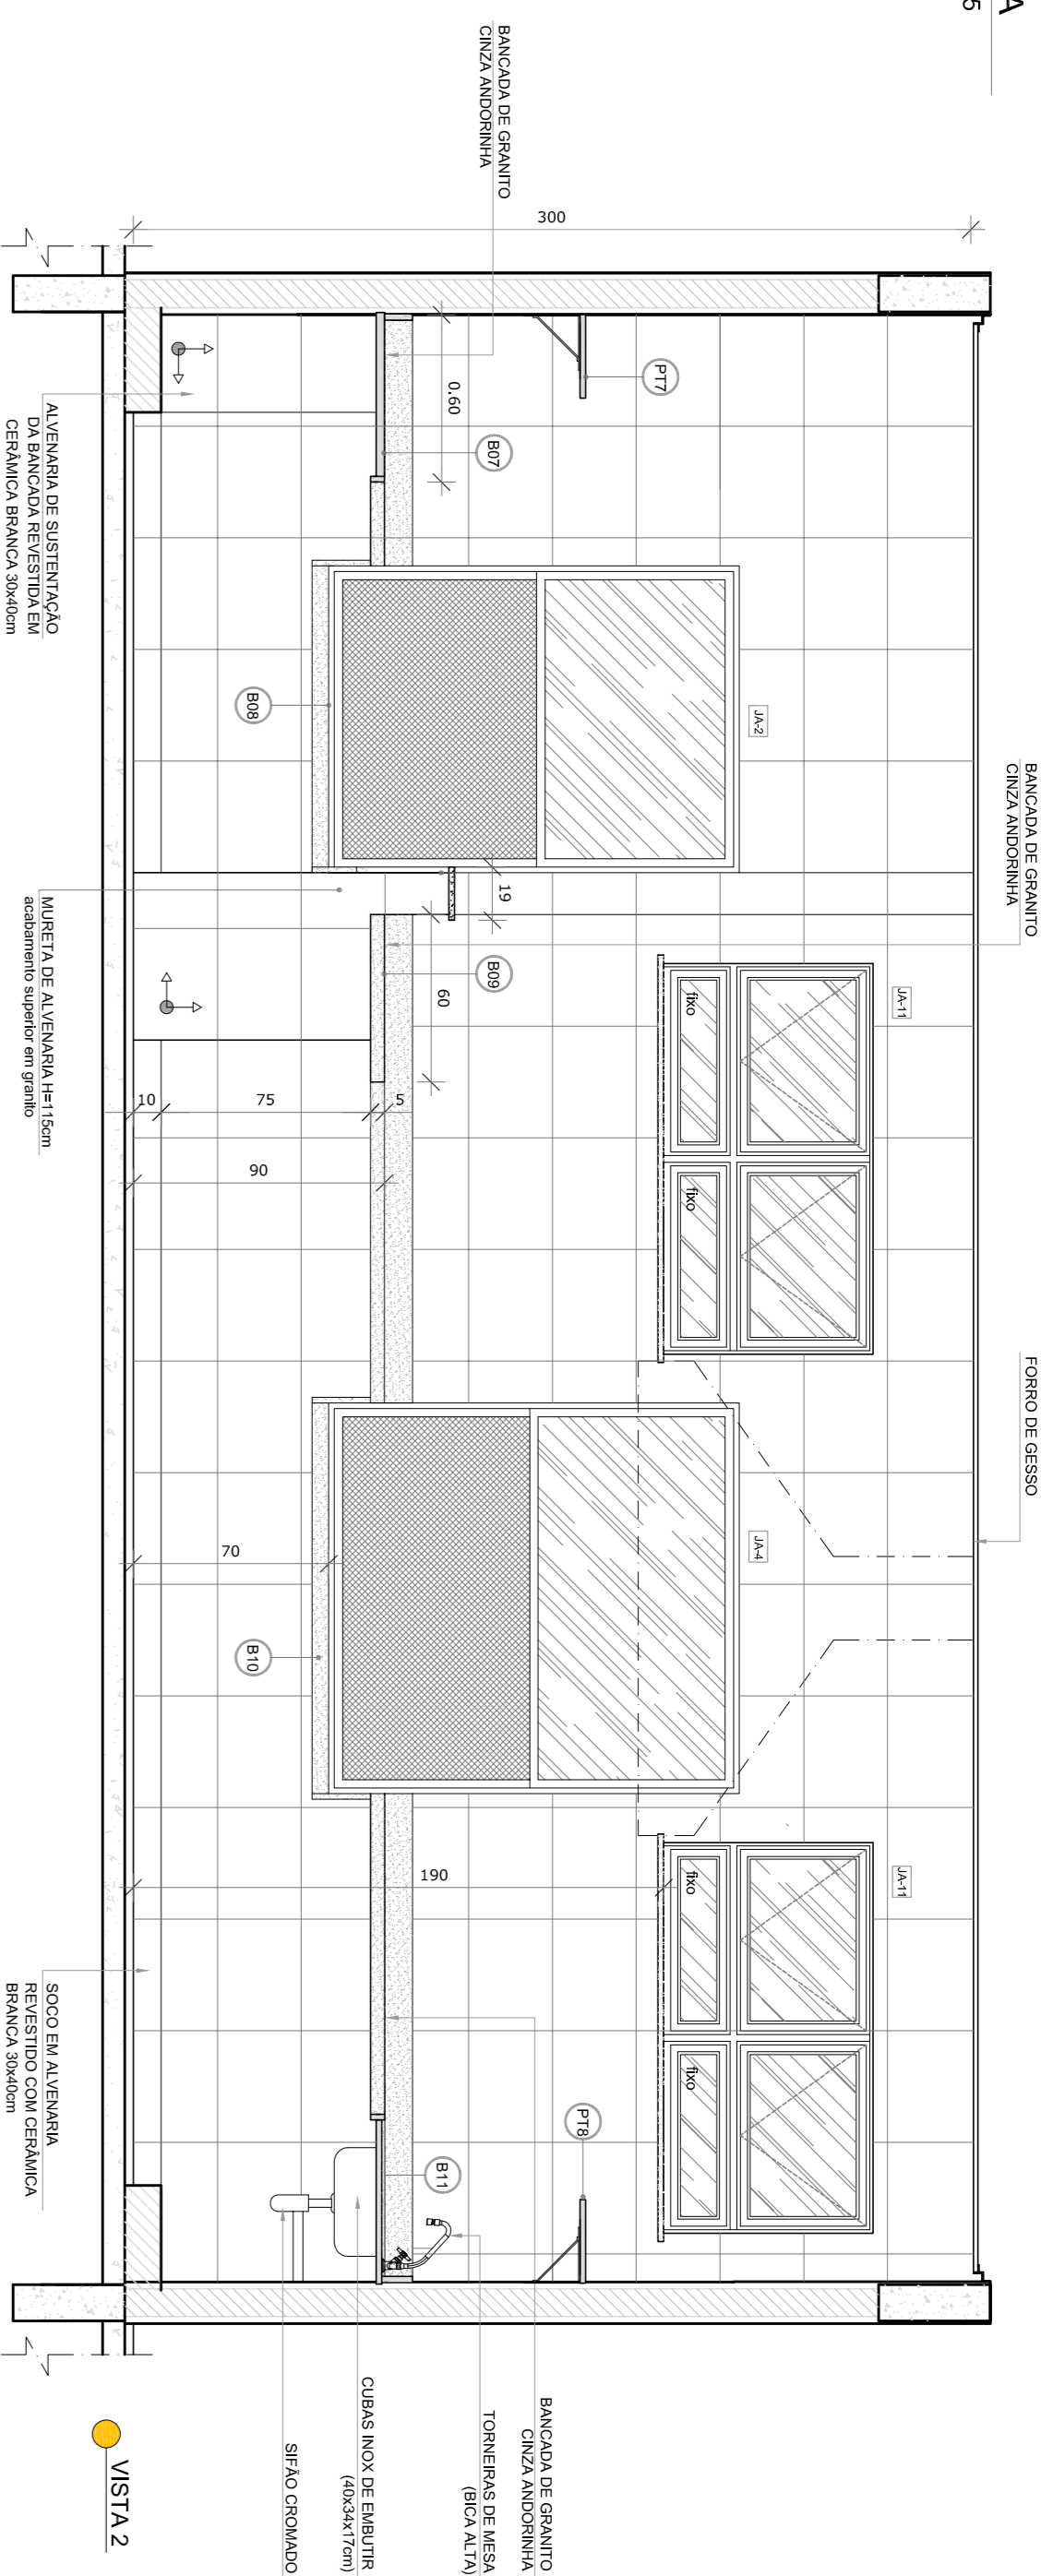

VISTA 2

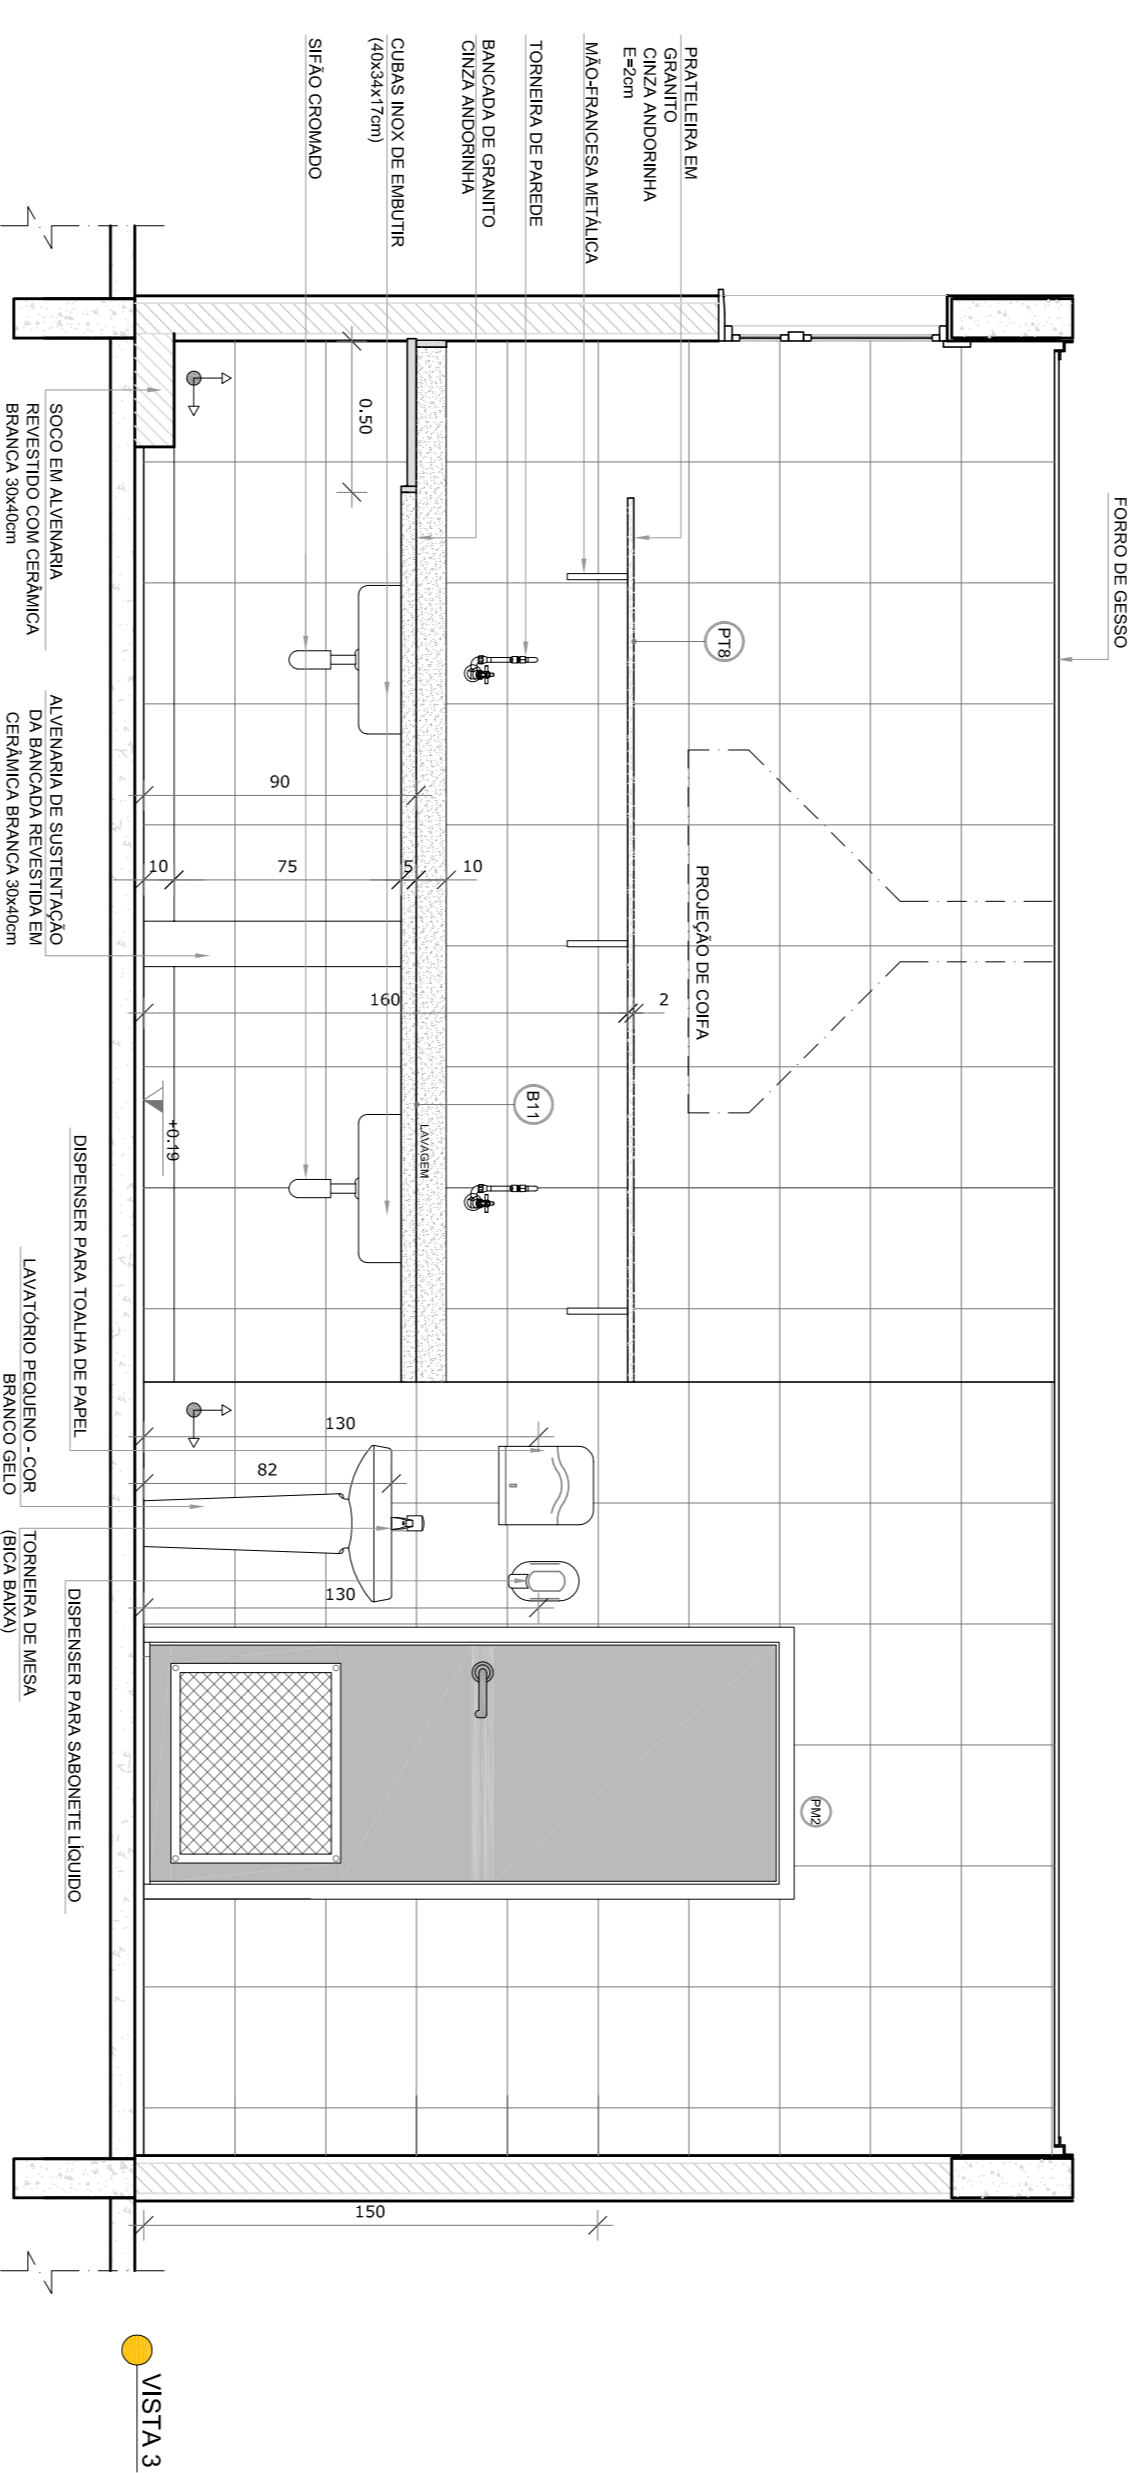

VISTA 3

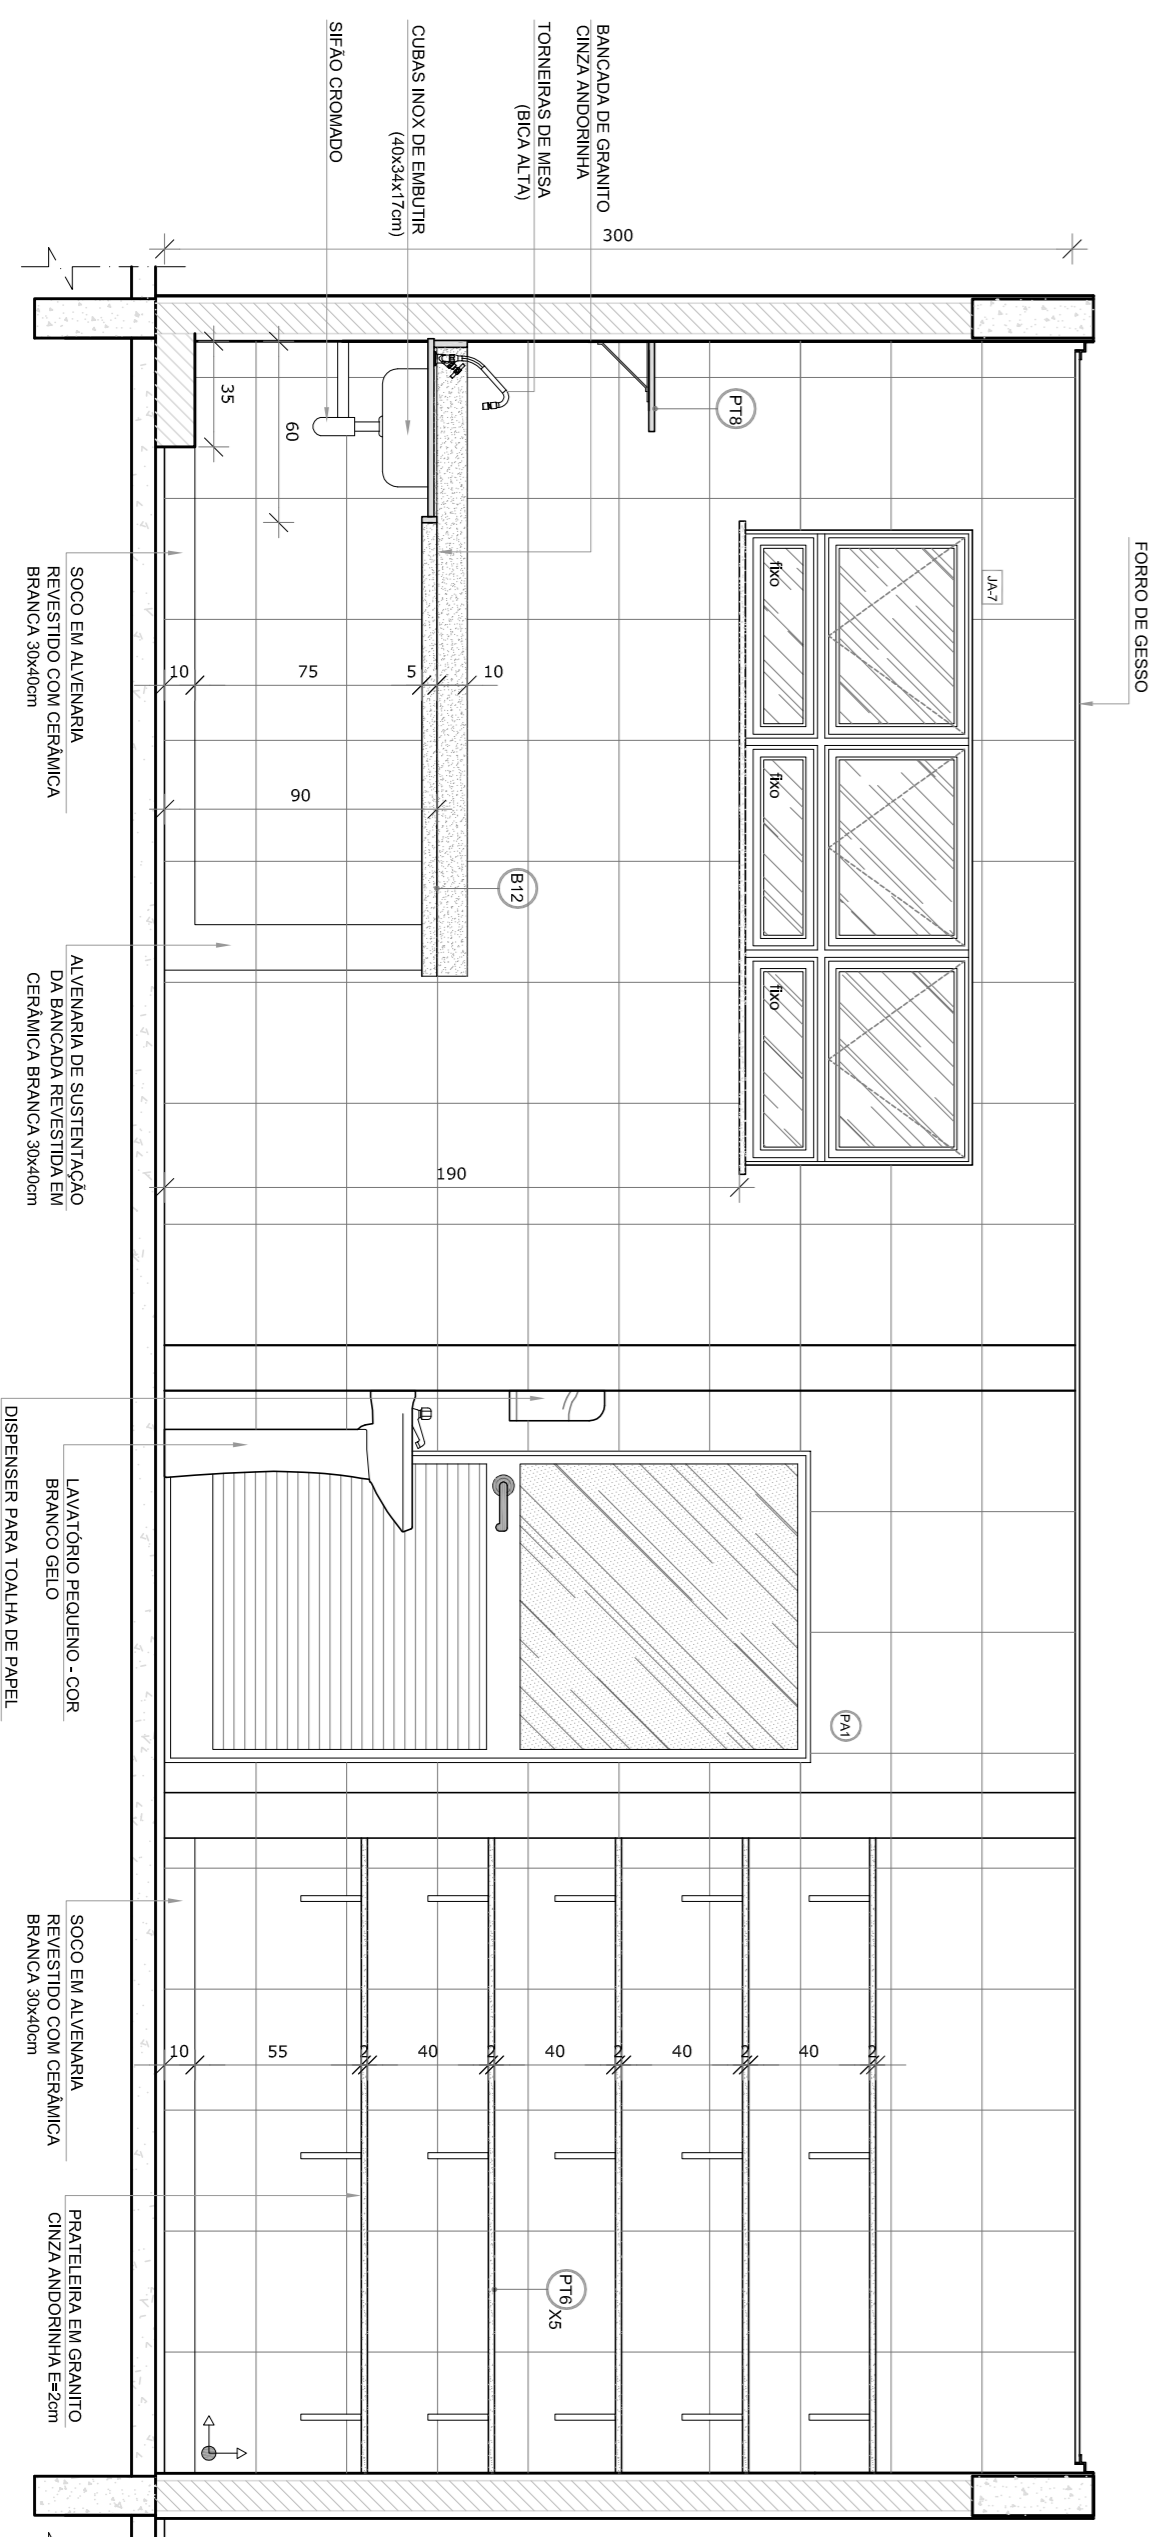

VISTA 4

NOTAS

- MEDIDAS E NIVEIS EM METROS.
- VERIFICAR POSICAO EXATA DOS PAVES NO PROJETO ESTRUTURAL.
- EM CASO DE CONFLITO DE INFORMACOES ENTRE O PROJETO ORCAO E O MEMORIAL DESCRITIVO, PREVALECE A INFORMACAO CONTIDA NOS DESENHOS.
- ALTERACOES NESTE PROJETO SOMENTE COM AUTORIZACAO EXPRESSA DO FINEE

REFERENCIAS:

- PLANTA DE QUANTITATIVOS
- MEMORIAL DESCRITIVO E ESPECIFICACOES TECNICAS

LEGENDA:

	INDICACAO NIVEIS PLANTA E CORTE		INDICACAO DE VISTAS
	INDICACAO DE CORTES		ESPECIFICACOES DE MATERIAS
	INDICACAO DE FACHOS		INDICACAO DE EIXOS
	INDICACAO DE PORTAS E JANELAS		INDICACAO DE ELEMENTOS (BANDEIRAS, TAVELAS E ETS)



CROQUI DE REFERENCIA

FUNDE *Fundo Nacional de Desenvolvimento da Educacao* **Ministerio da Educacao**

GOVERNO FEDERAL **BRASIL** **PATRIA EDUCADORA**

PROJETO PADRAO - FUNDE

PROPRIETARIO: _____

ENDEREÇO: _____

MUNICÍPIO – UF: _____

PROPRIETARIO _____

RESP. TÉCNICO _____ **CRMA**

AUTOR DO PROJETO _____ **CAU**

DUFO _____

CREA _____

RA _____

PROJETO EXECUTIVO

PROGRAMA PROINFÂNCIA - PROJETO TIPO 2

PROJETO DE ARQUITETURA

AMPLIACAO BLOCO A

COZINHA

ARQ

24/34

COSEQUENÇA CGEST - Coordenacia Geral de Infraestrutura Educacional

FORMATO A18x419x94

REVISAO R-00


ESCALA 1/25

DATA EMISSAO JUNHO/2015


PRONCIA

24/34


1 DESPENSA
ESCALA 1/25

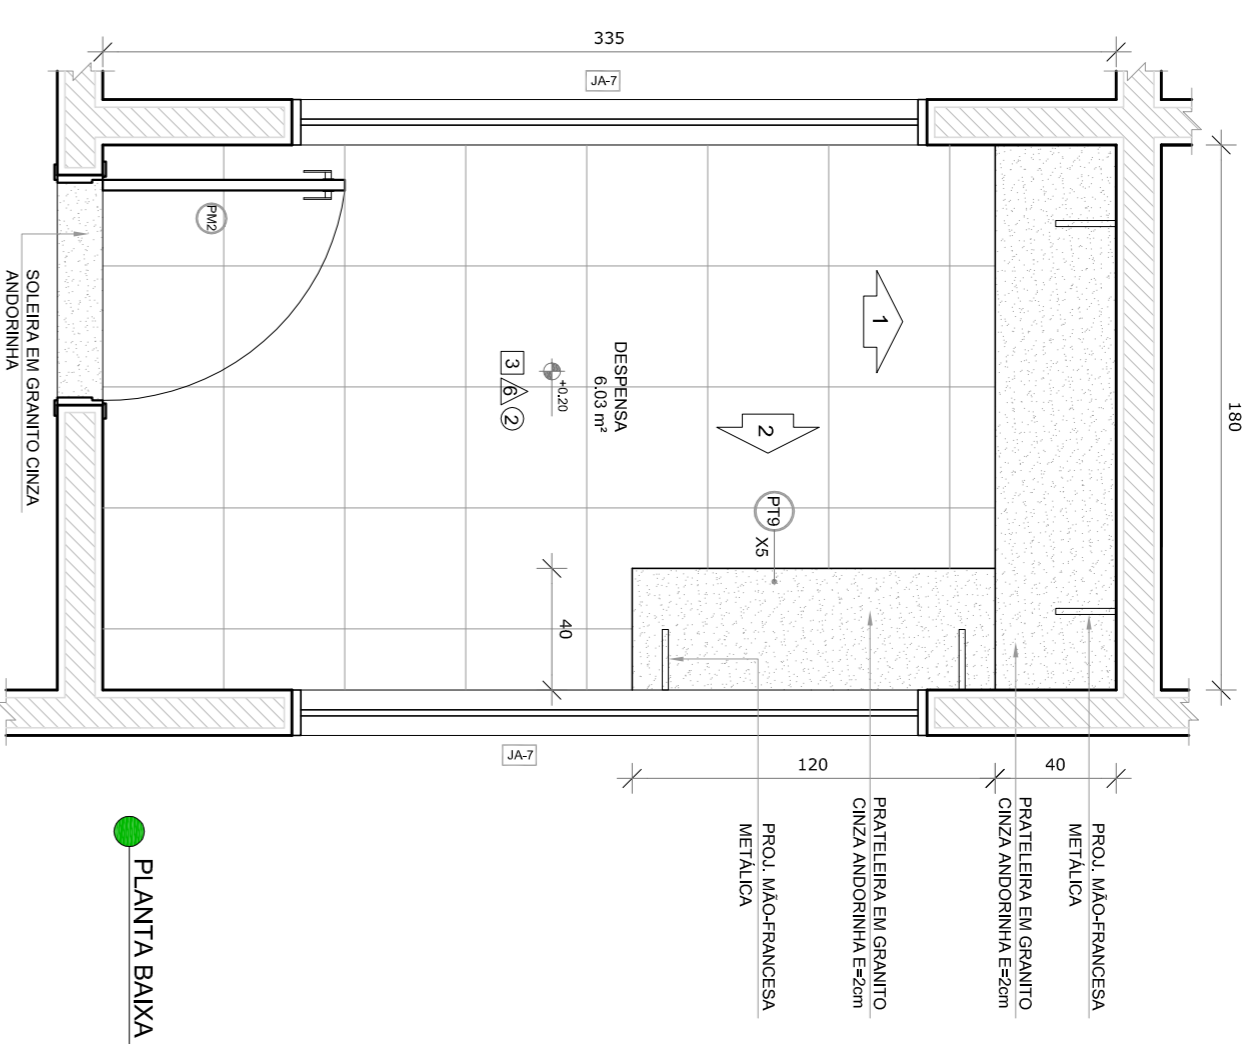

● PLANTA BAIKA

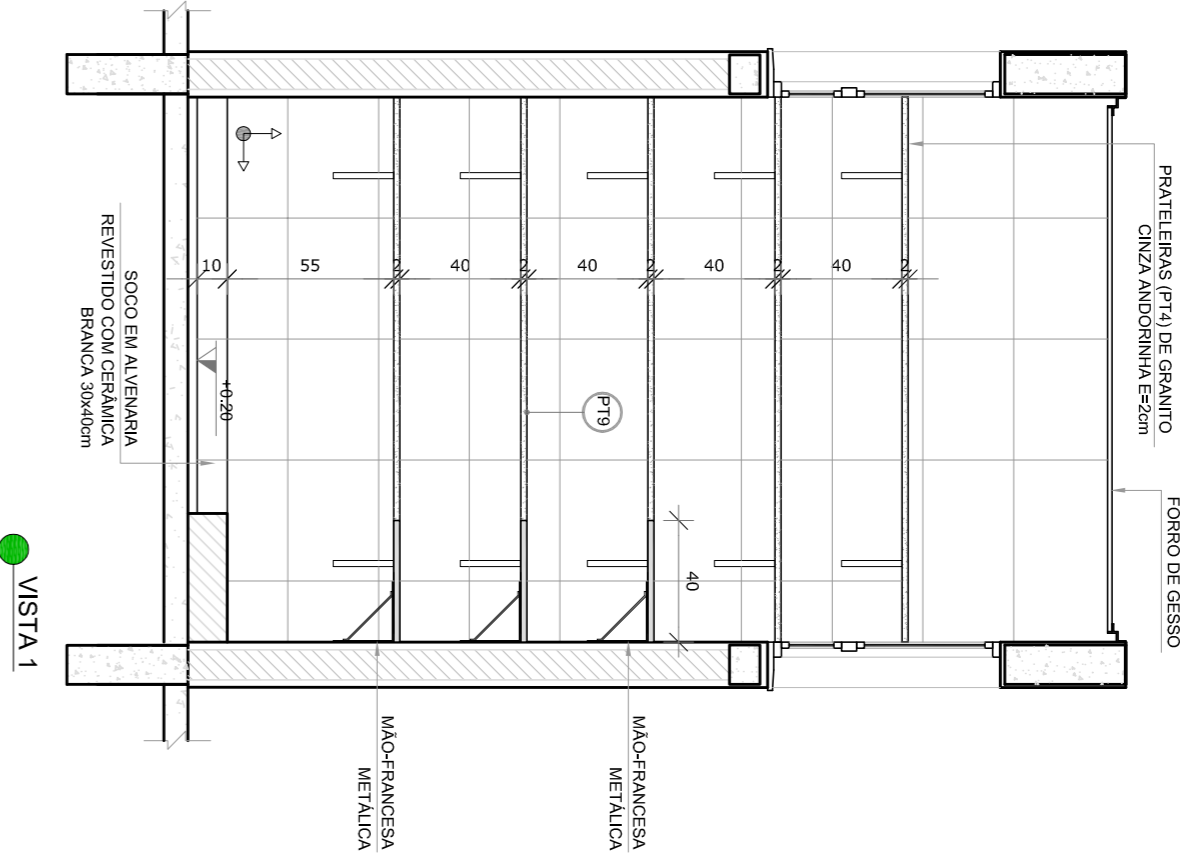


● VISTA 1

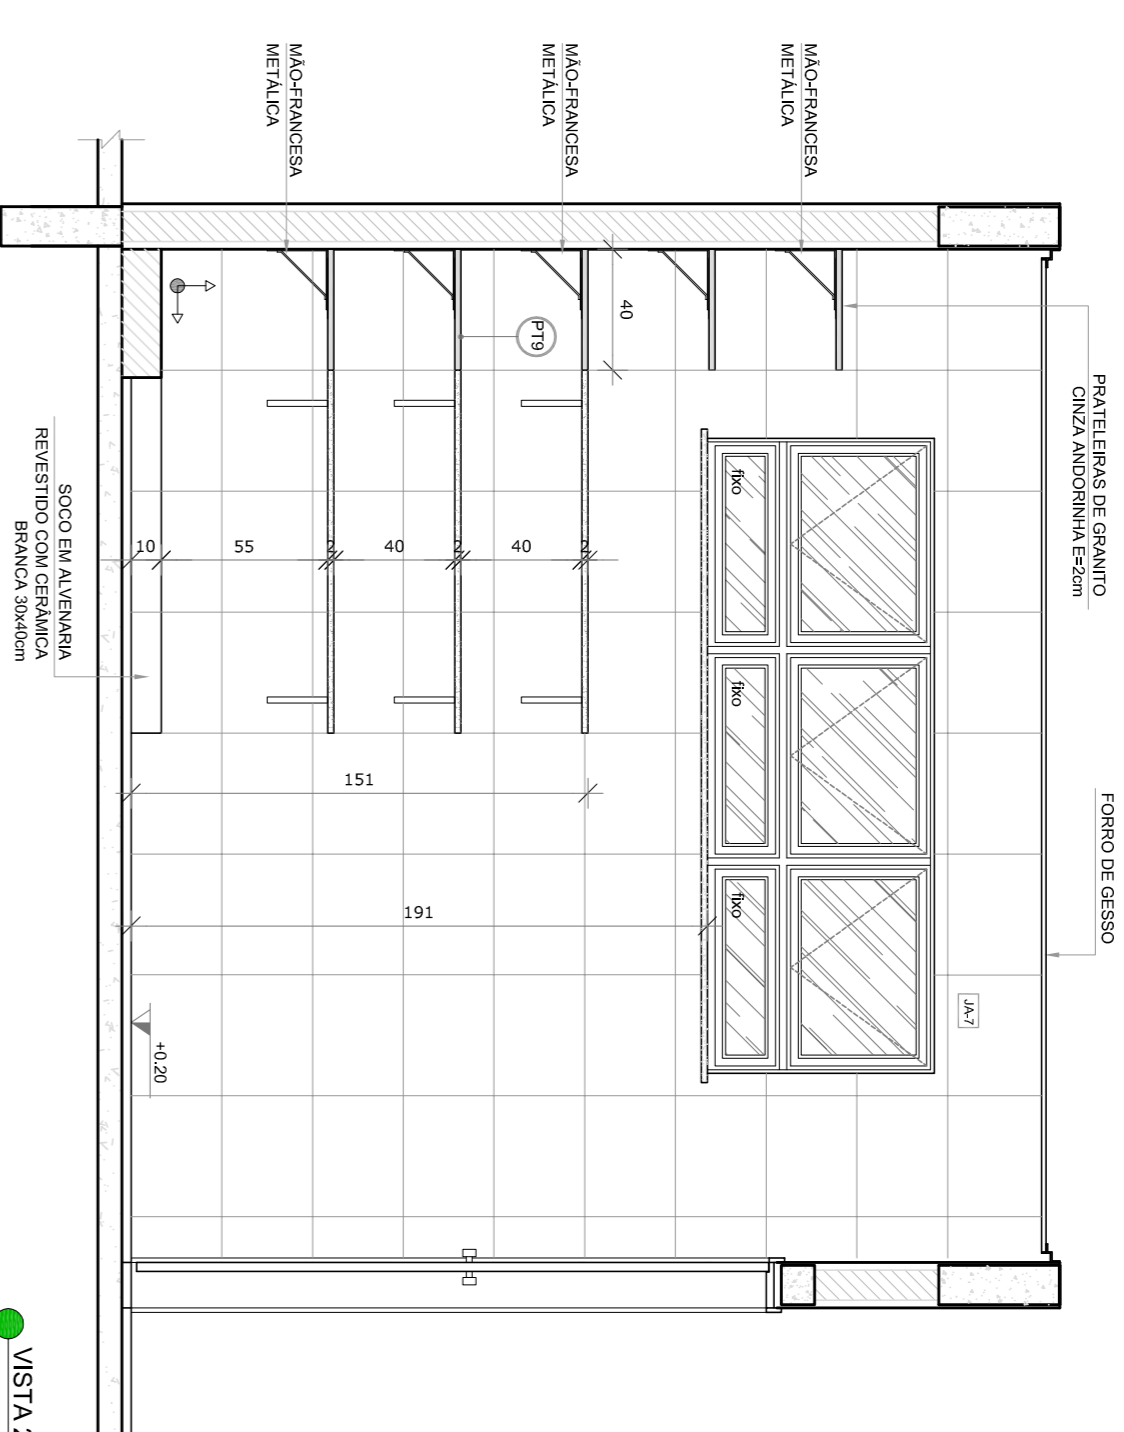


● VISTA 2


2 VESTIARIOS
ESCALA 1/25

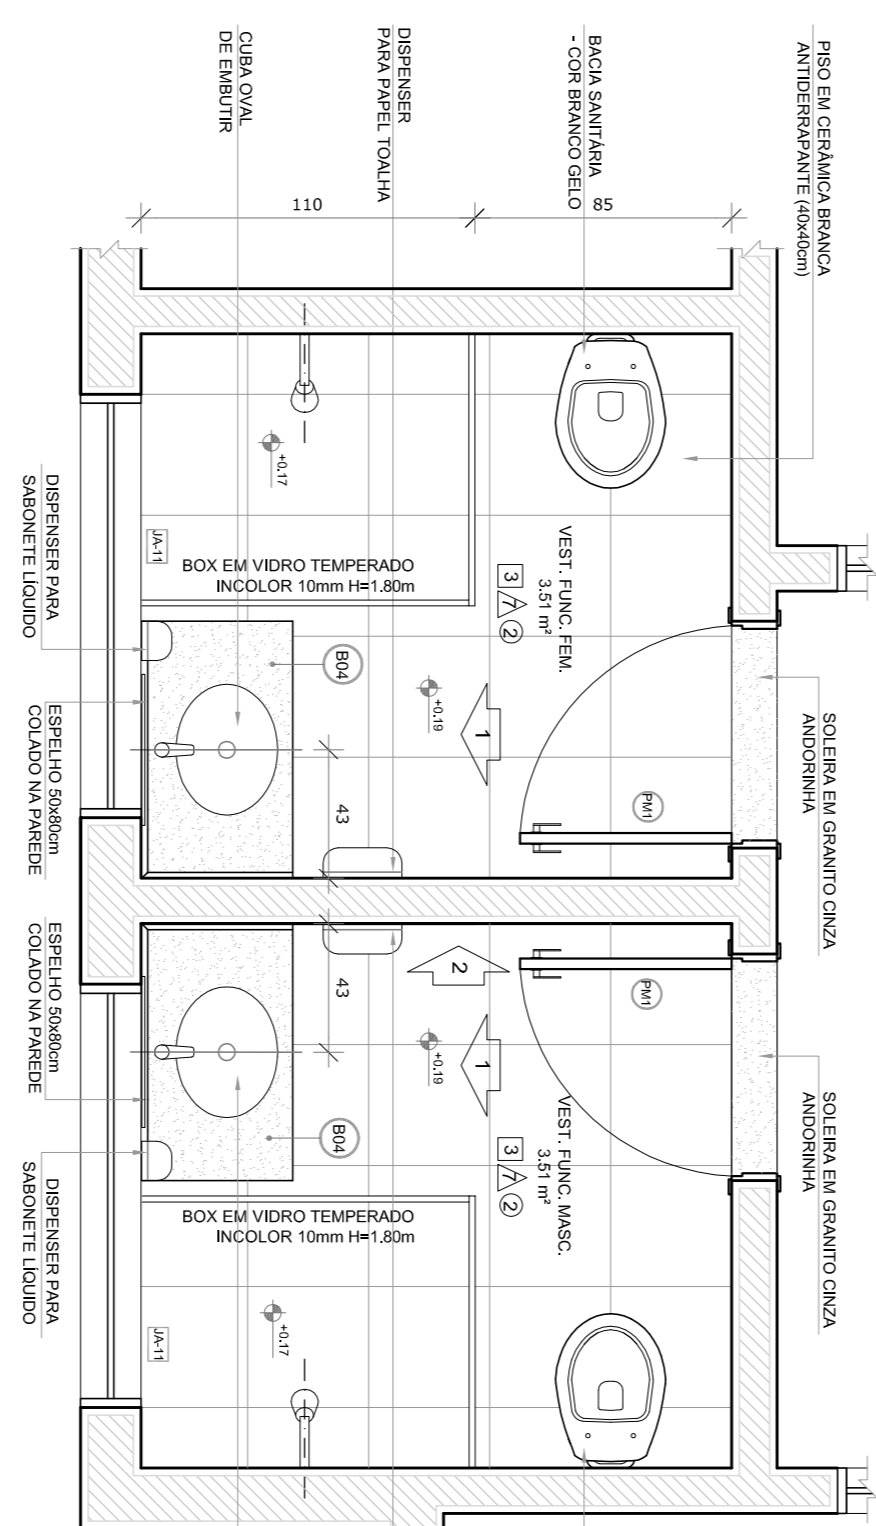

● PLANTA BAIKA

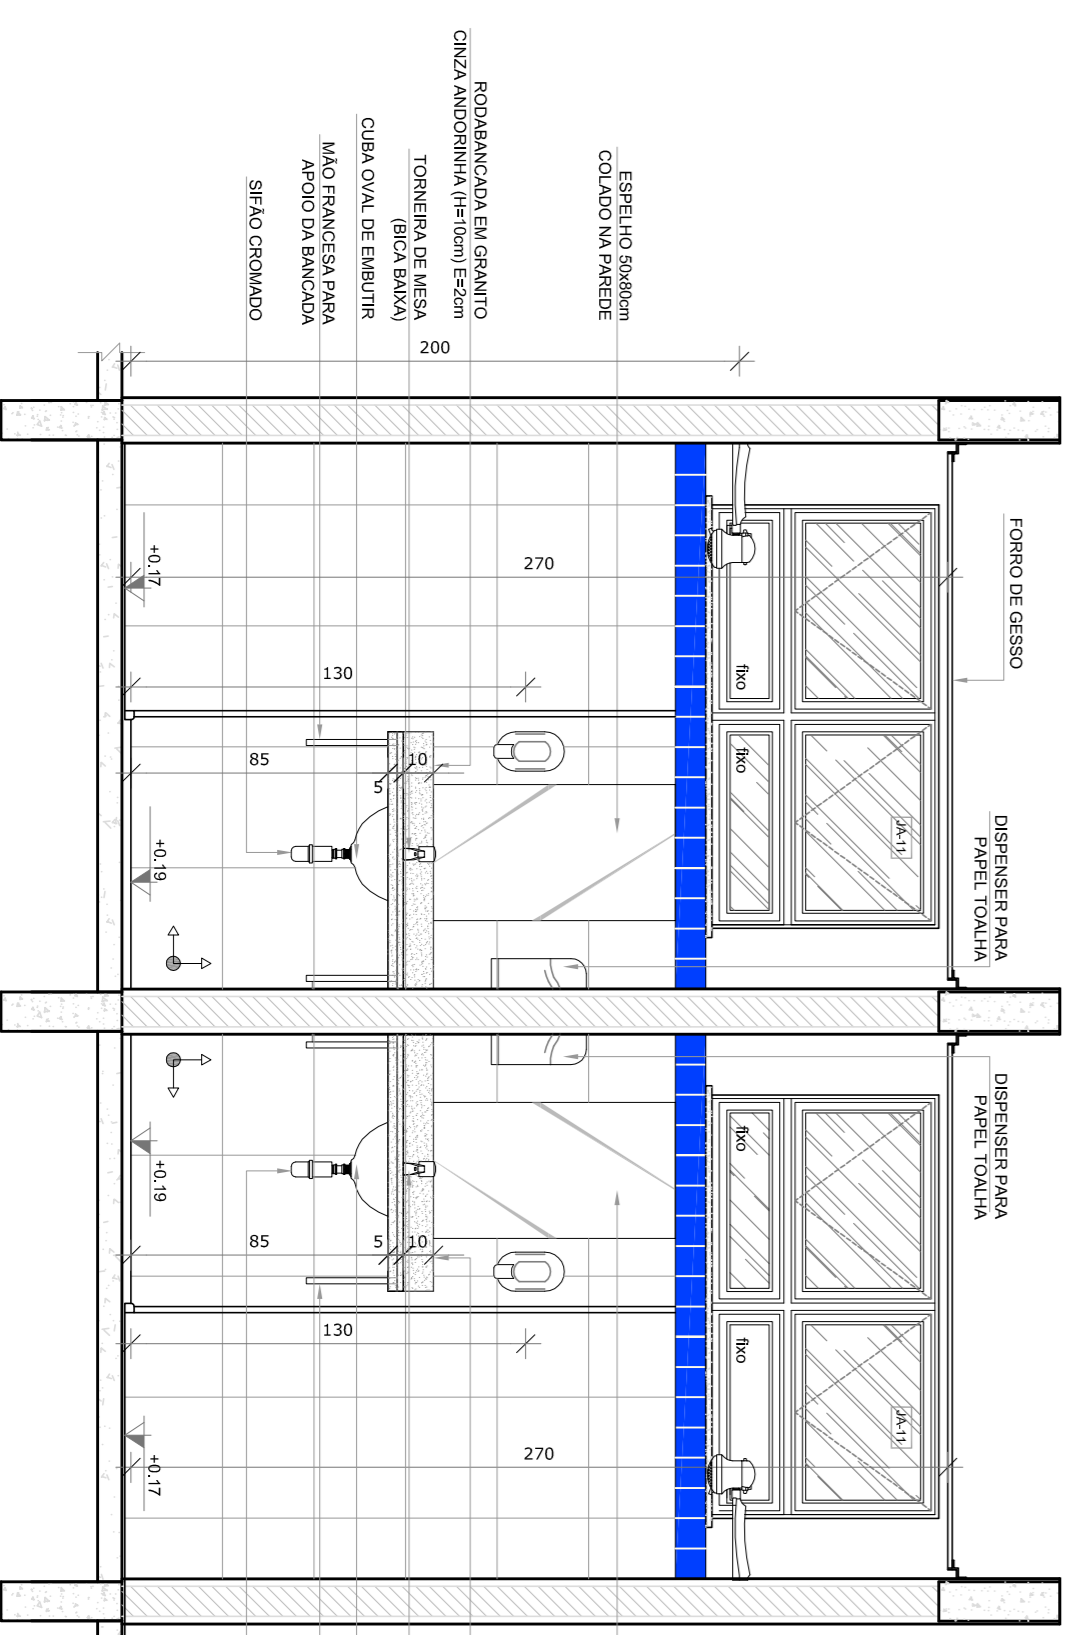

● VISTA 1

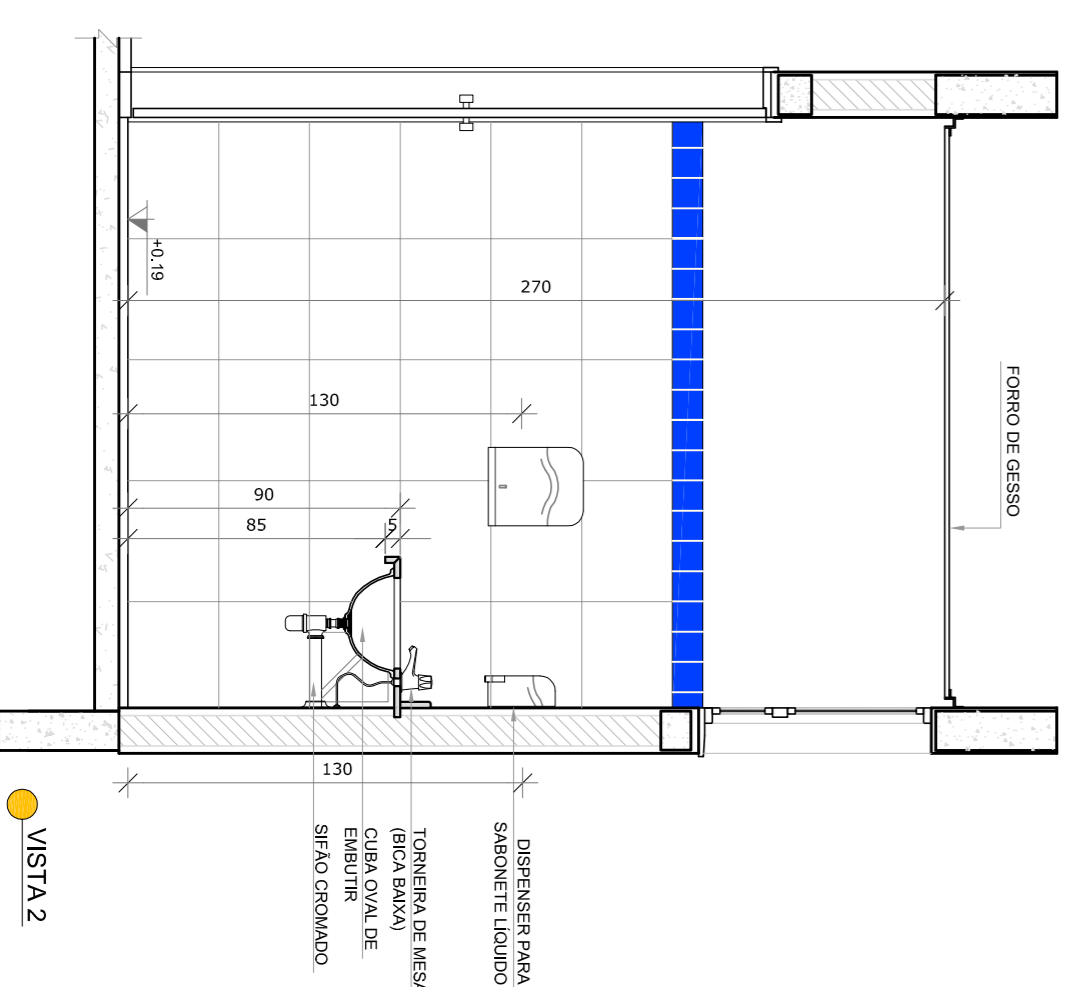

● VISTA 2

NOTAS

- MEDIDAS E NÍVEIS EM METROS.
- VERIFICAR POSIÇÃO EXATA DOS PAVES NO PROJETO ESTRUTURAL.
- EM CASO DE CONFLITO DE INFORMAÇÕES ENTRE O PROJETO ORÇÃO E O MEMORIAL DESCRITIVO, PREVALECE A INFORMAÇÃO CONTIDA NOS DESENHOS.
- ALTERAÇÕES NESTE PROJETO SOMENTE COM AUTORIZAÇÃO EXPRESSA DO FINE REFERENCIADO.
- PLANTA DE QUANTITATIVOS.
- MEMORIAL DESCRITIVO E ESPECIFICAÇÕES TÉCNICAS

LEGENDA:		
	INDICAÇÃO NÍVEIS PLANTA E CORTE	INDICAÇÃO DE VISTAS
	INDICAÇÃO DE CORTES	ESPECIFICAÇÕES DE MATERIAS
	INDICAÇÃO DE FACHADAS	INDICAÇÃO DE EIXOS
	INDICAÇÃO DE PORTAS E JANELAS	INDICAÇÃO DE ELEMENTOS (BANCOS, TAVALETES E ETCS)



CROQUI DE REFERÊNCIA

FUNDE Fundação Nacional de Desenvolvimento da Educação
Ministério da Educação
GOVERNO FEDERAL BRASIL PATRIÁ EDUCADORA

PROJETO PADRÃO - FUNDE

PROPRIETÁRIO: :	RA
ENDEREÇO:	
MUNICÍPIO - UF:	
PROPRIETÁRIO:	
RESP. TÉCNICO:	CRNA
AUTOR DO PROJETO:	CAU
DIFLO:	CREA

OBSERVAÇÕES:

PROGRAMA PROINFÂNCIA - PROJETO TIPO 2

PROJETO DE ARQUITETURA

CODIFICAÇÃO	AMPLIAÇÃO BLOCO A	PRONCIA
CGEST - Coordenação Geral de Infraestrutura Educacional	DESPENSA E VESTIÁRIOS	25/34
FORMATO: A18x14(25x)	REVISÃO: R-00	DATA EMISSÃO: JUNHO/2015