
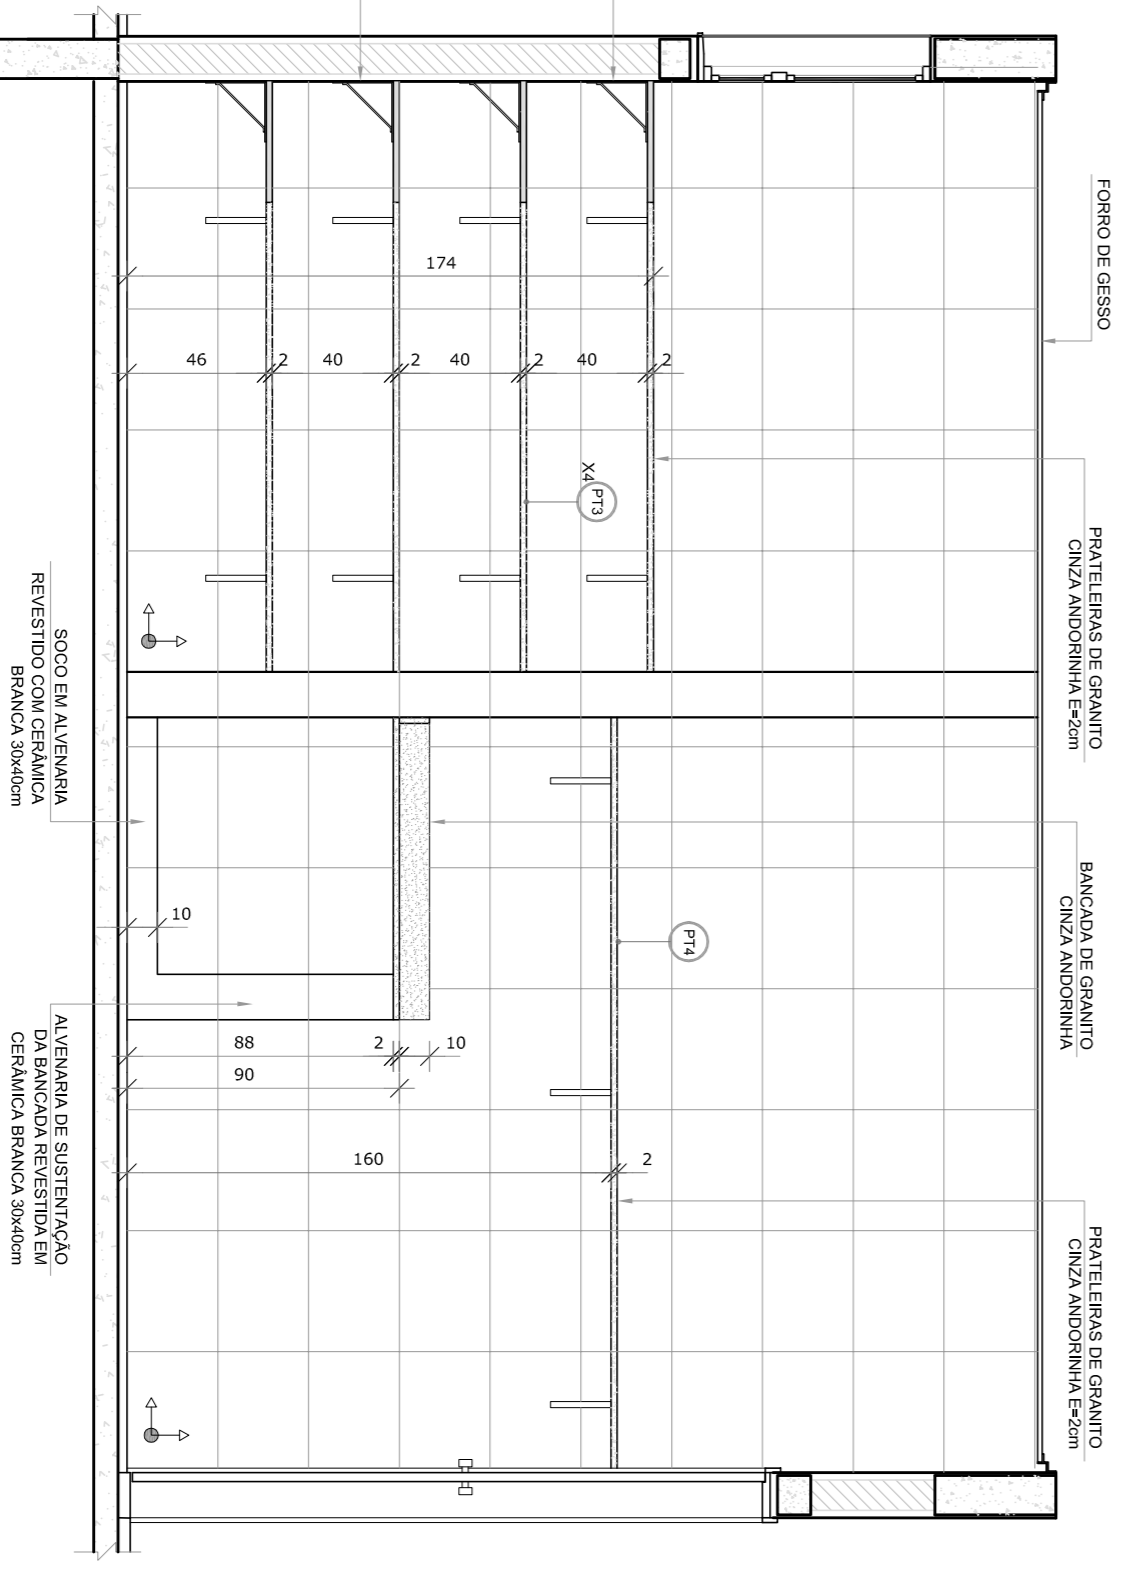


VISTA 1

VISTA 2

CROQUI DE REFERÊNCIA

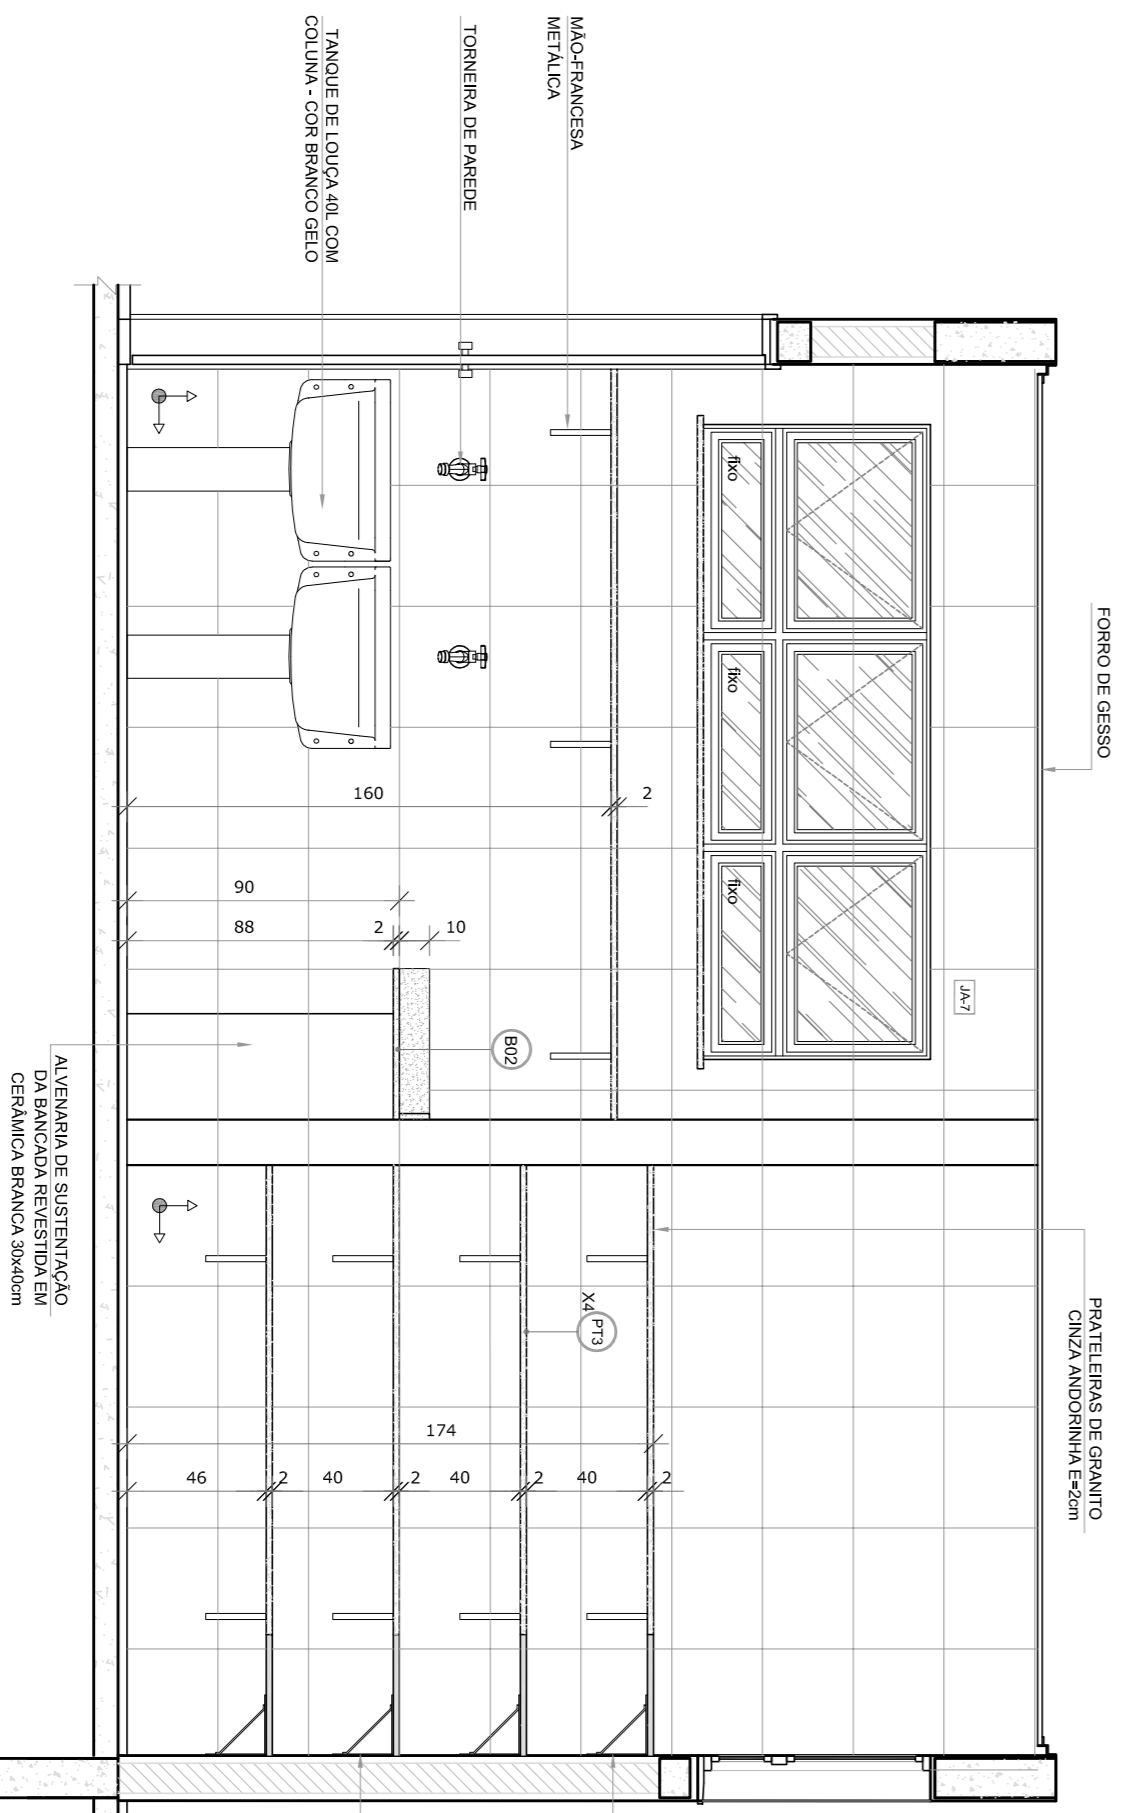

VISTA 4

VISTA 3

NOTAS

- VERIFICAR E NIVELAR EM NÍVELS NO PROJETO ESTRUTURAL.
- VERIFICAR POSIÇÃO EXATA DOS PILARES NO PROJETO DE DESENVOLVIMENTO.
- EM CASO DE CONFLITO DE INFORMAÇÕES ENTRE O PROJETO ORÇÃO E O MEMORIAL DESCRITIVO, PREVALECE A INFORMAÇÃO CONTIDA NOS DESENHOS.
- ALTERAÇÕES NESTE PROJETO SOMENTE COM AUTORIZAÇÃO EXPRESSA DO FINE.

REFERÊNCIAS:

- PLANTAS DE QUANTITATIVOS.
- MEMORIAL DESCRITIVO E ESPECIFICAÇÕES TÉCNICAS.

LEGENDA:

	INDICAÇÃO NÍVELS PLANTA E CORTE		INDICAÇÃO DE VISTAS
	INDICAÇÃO DE CORTES		ESPECIFICAÇÕES DE MATERIAS
	INDICAÇÃO DE FACHOS		INDICAÇÃO DE EIXOS
	INDICAÇÃO DE PORTAS E JANELAS		INDICAÇÃO DE ELEMENTOS (BRANCOIS, TAVELERAS E ETS)

PROPRIETÁRIO: _____

ENDEREÇO: _____

MUNICÍPIO - UF: _____

PROPRIETÁRIO _____

RESP. TÉCNICO _____

AUTOR DO PROJETO _____

DUFO _____

PROJETO EXECUTIVO

PROGRAMA PROINFÂNCIA - PROJETO TIPO 2

PROJETO DE ARQUITETURA


AMPLIAÇÃO BLOCO A

LAVANDERIA E ROUPARIA

ARQ


FRANCA

26/34

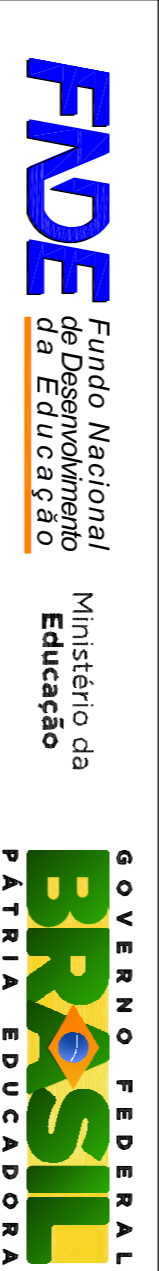


PROJETO PADRÃO - FNDE


PROPRIETÁRIO:	_____
ENDEREÇO:	_____
MUNICÍPIO - UF:	_____
PROPRIETÁRIO	_____
RESP. TÉCNICO	_____
AUTOR DO PROJETO	_____
DUFO	_____
PROJETO EXECUTIVO	_____
PROGRAMA PROINFÂNCIA - PROJETO TIPO 2	_____
PROJETO DE ARQUITETURA	_____
AMPLIAÇÃO BLOCO A	_____
LAVANDERIA E ROUPARIA	_____
ARQ	_____
FRANCA	_____
26/34	_____

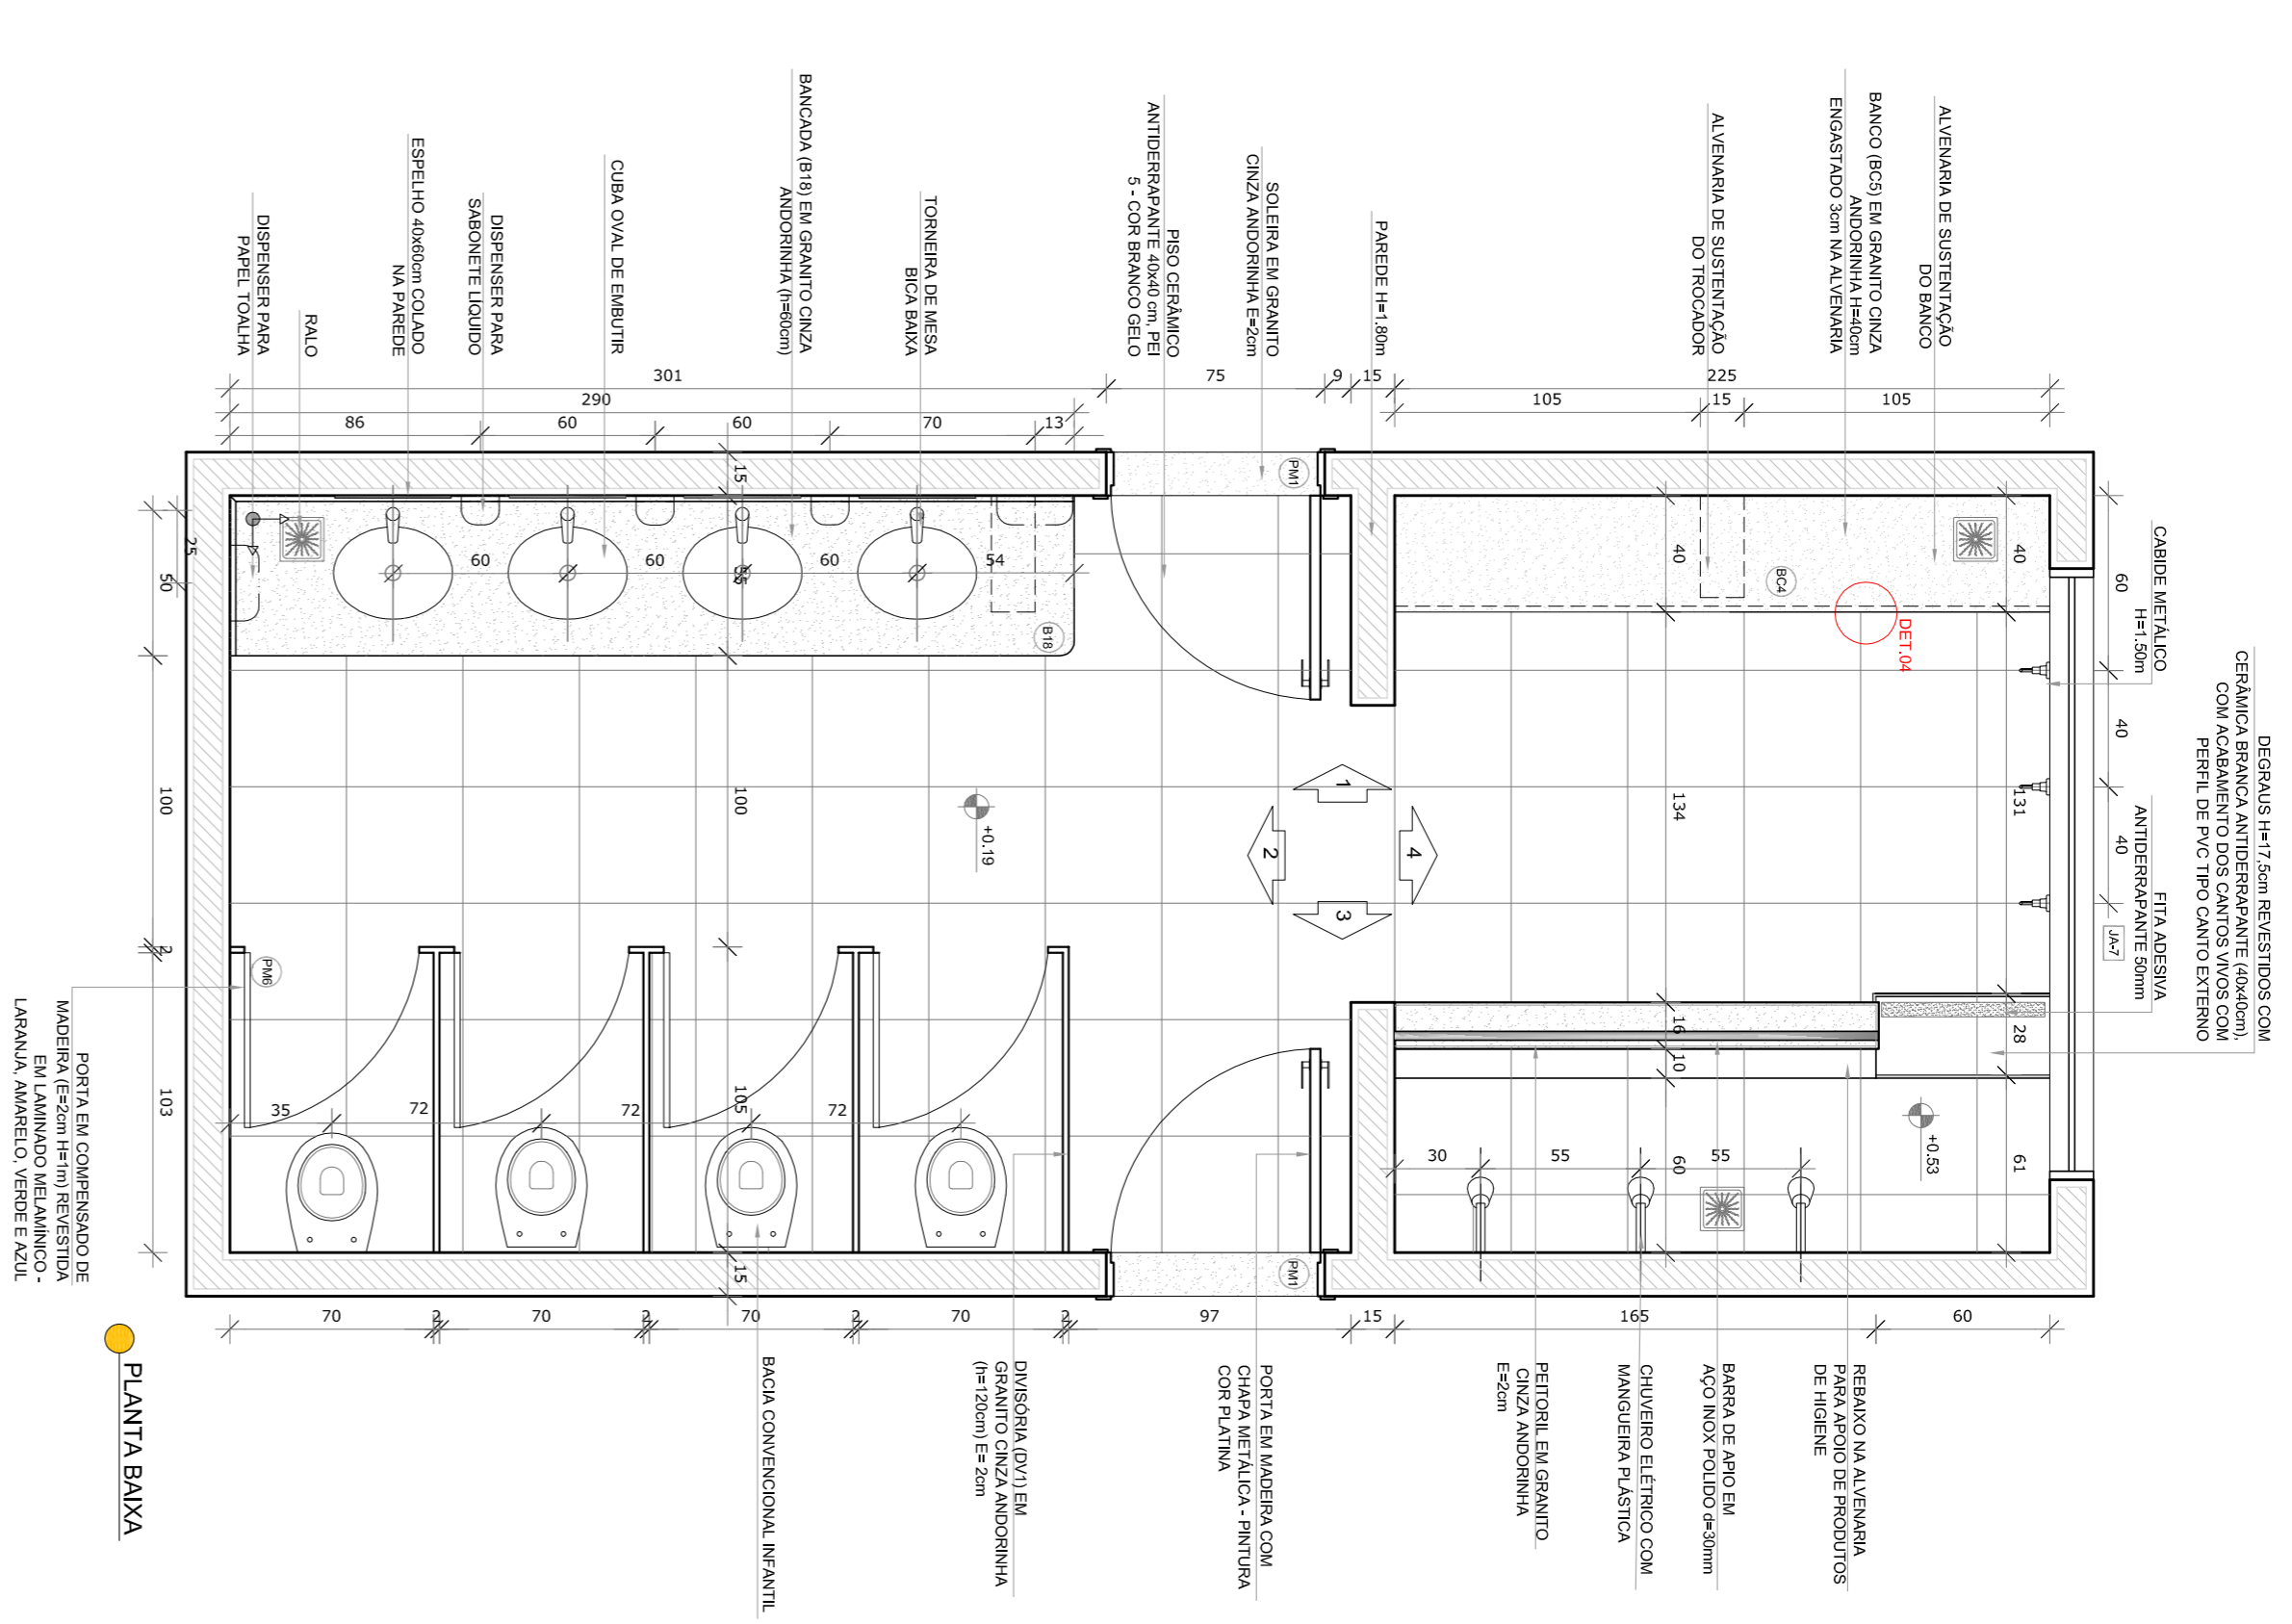


PLANTA BAIXA

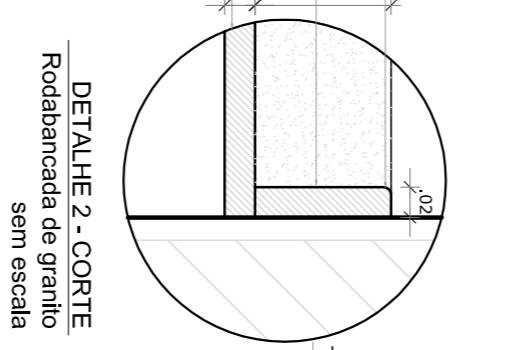


DETALHE 2 - CORTE
Rodapé com 40 cm de altura sem escala

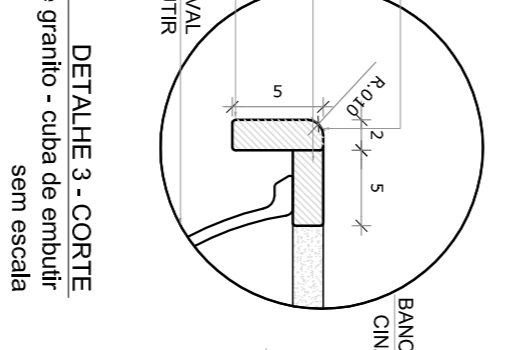


DETALHE 3 - CORTE
Bancada de granito - cor de conchil sem escala

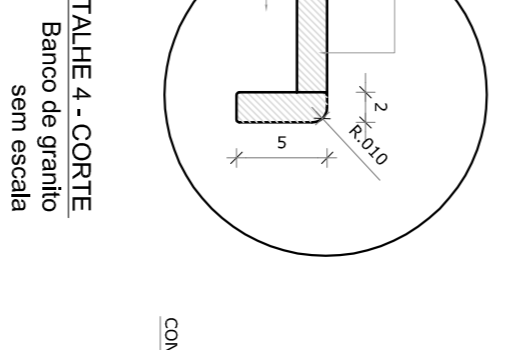


DETALHE 4 - CORTE
Bancada de granito - cor de conchil sem escala

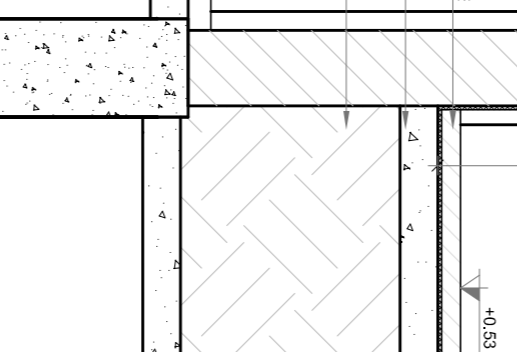


DETALHE 5 - CORTE
BOX DO BANHEIRO INFANTIL Escala: 1/10

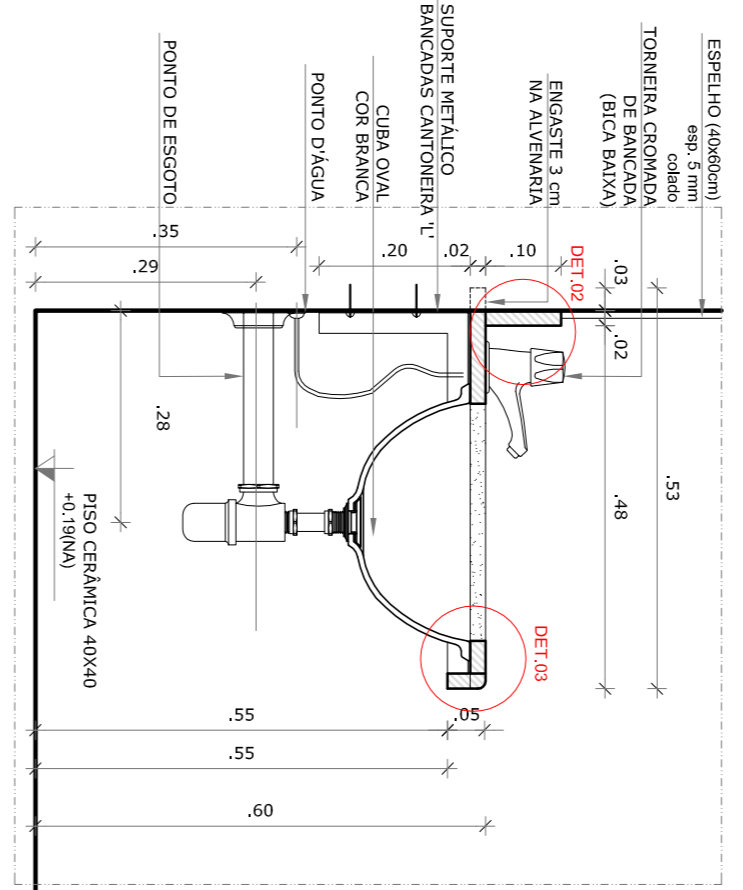


DETALHE 1 - CORTE
Bancada de granito infantil Escala: 1/10

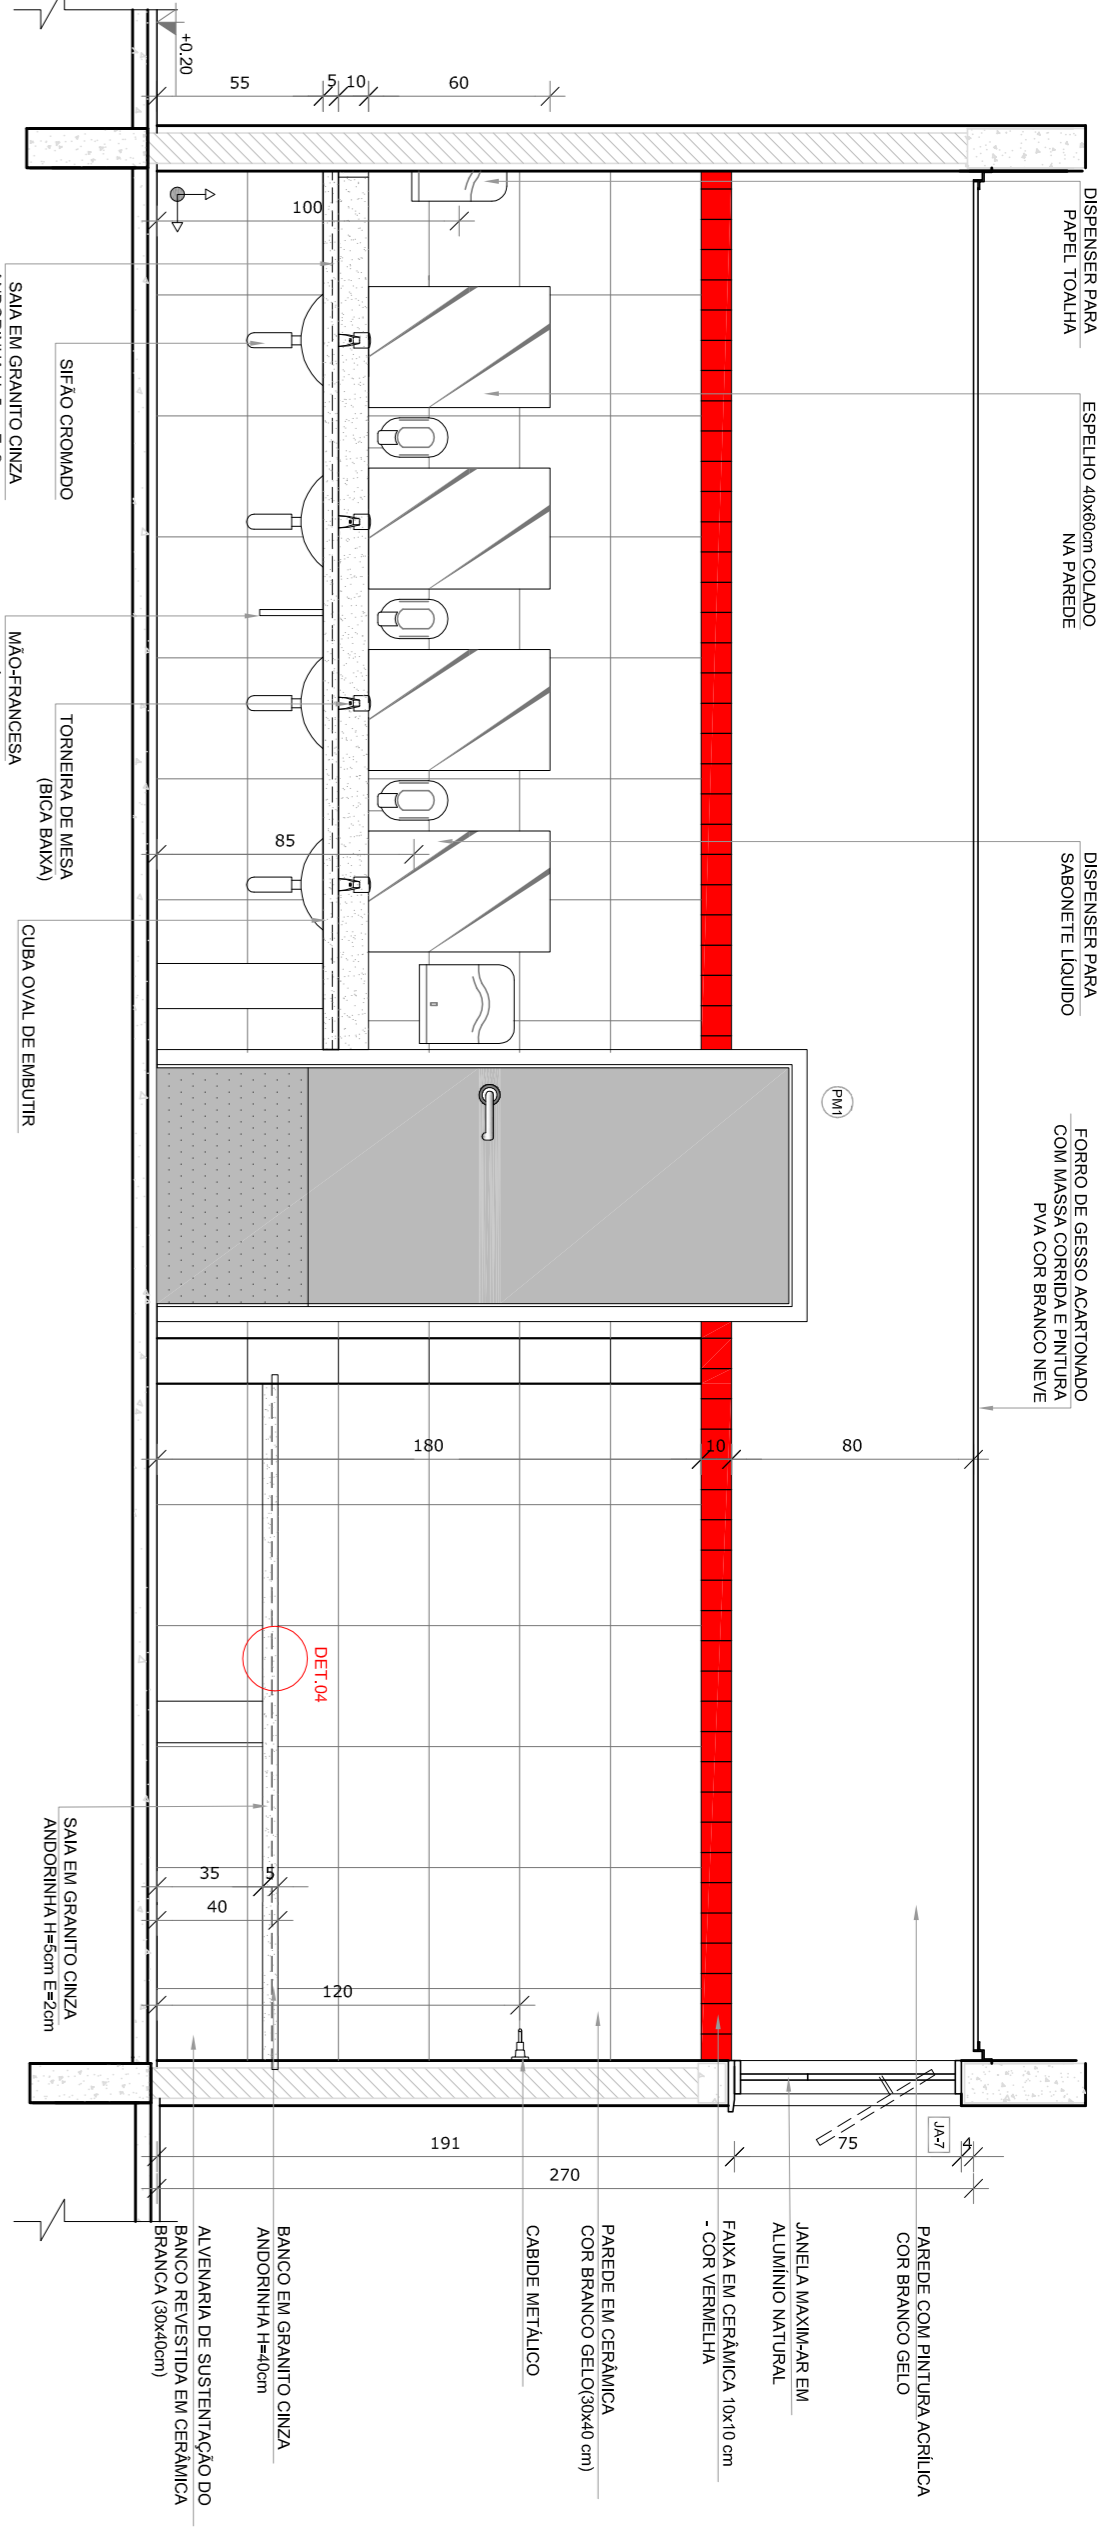


VISTA 1

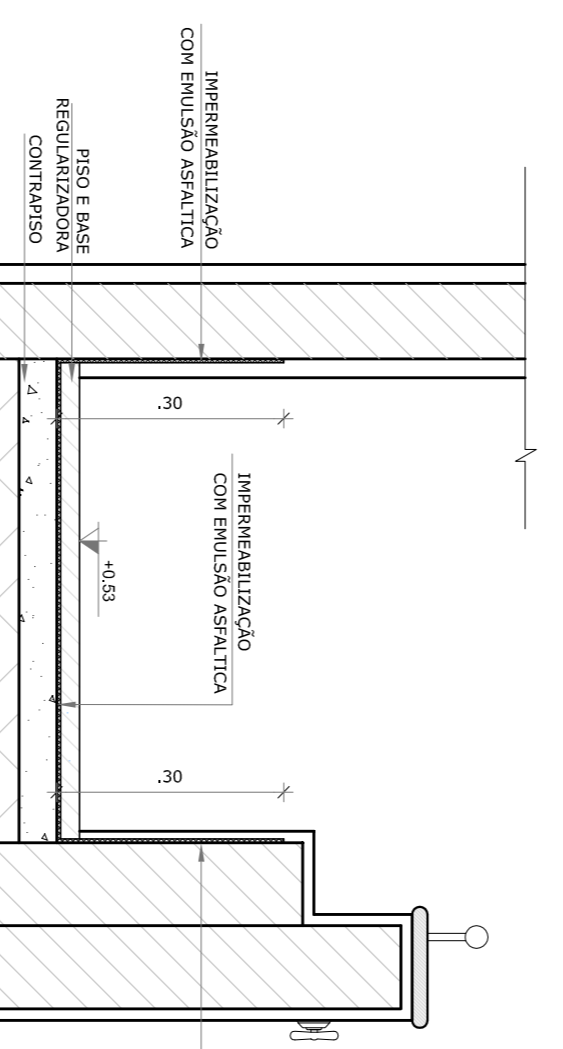

VISTA 2

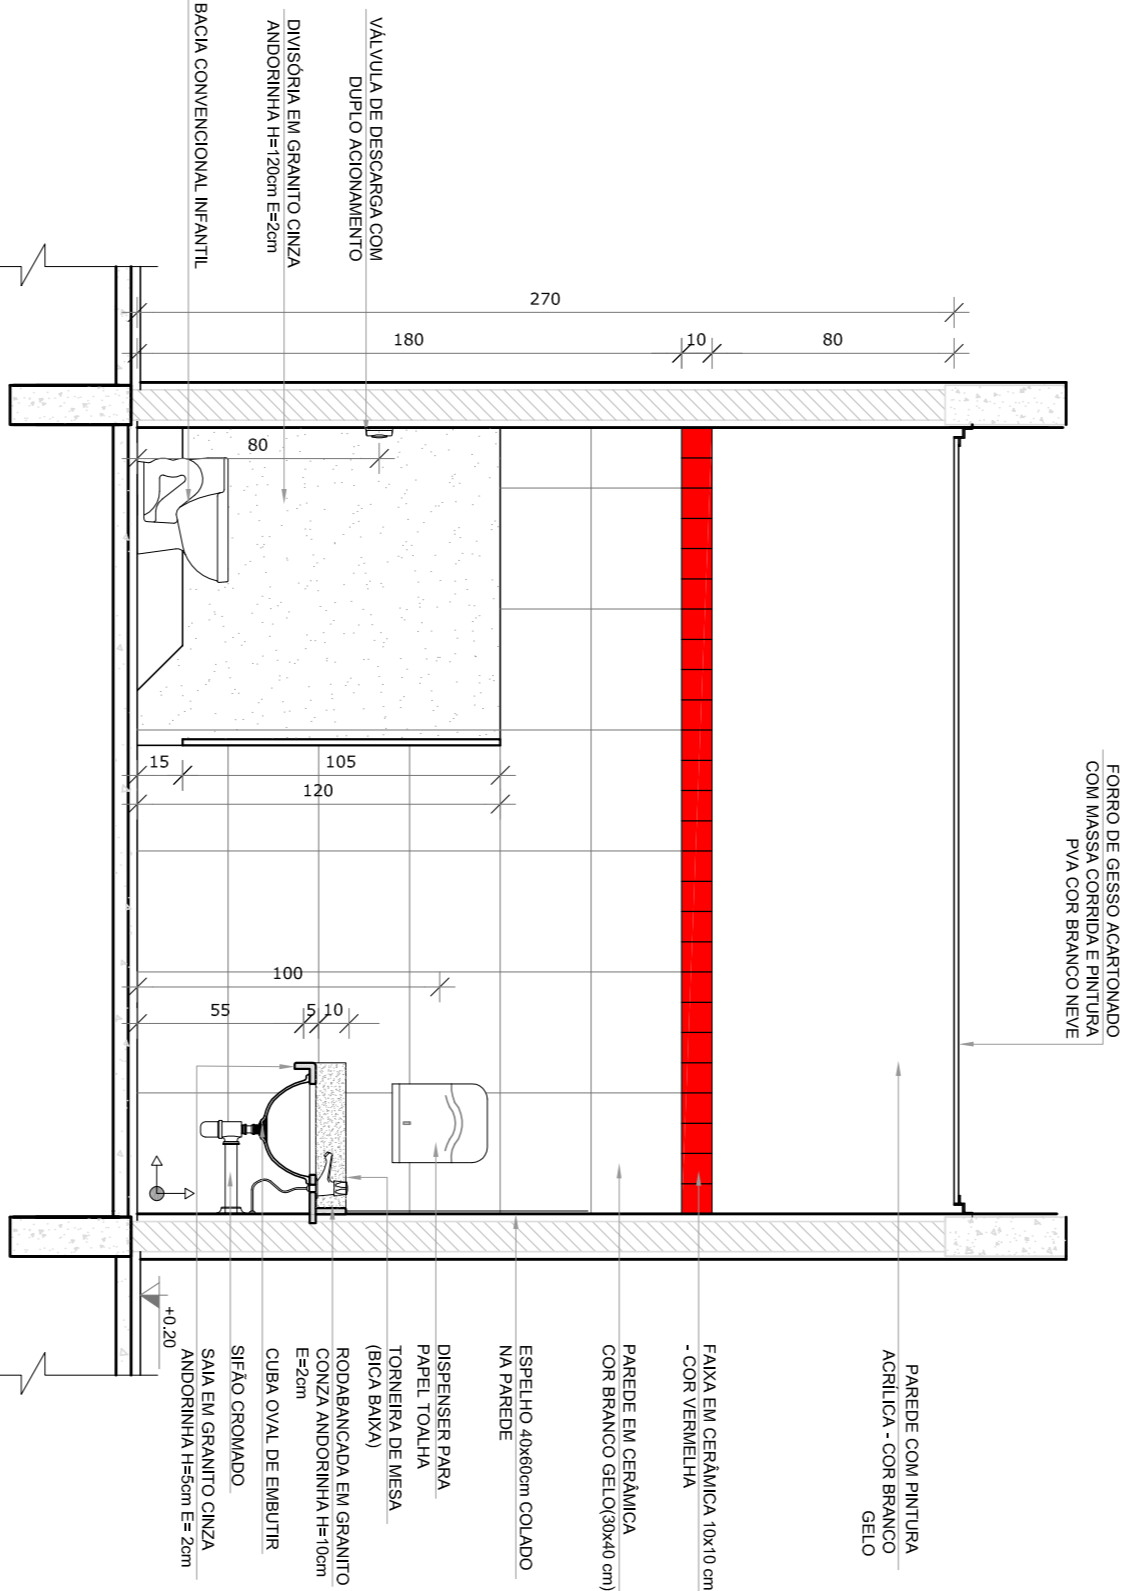

VISTA 3

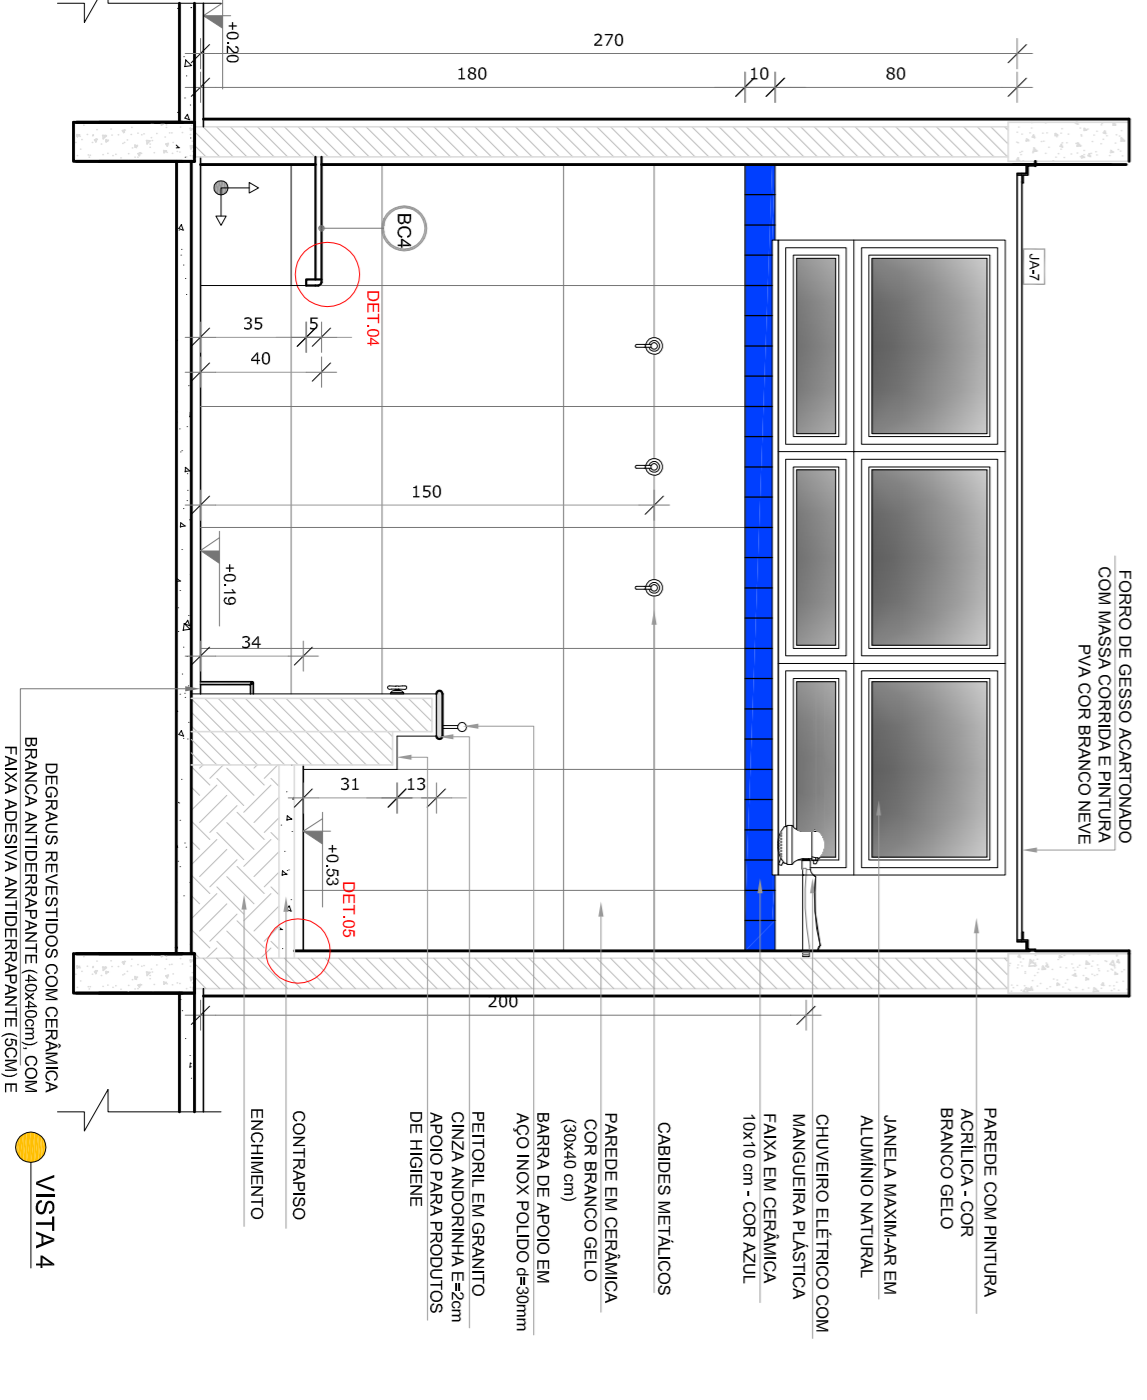


VISTA 4

NOTAS

- VERIFICAR E NIVELAR EM METROS;
- VERIFICAR POSIÇÃO EXATA DOS PLÁTIOS NO PROJETO ESTRUTURAL;
- EM CASO DE CONFLITO DE INFORMAÇÕES ENTRE O PROJETO ORÇÃO E O MEMORIAL DESCRITIVO, PREVALECE A INFORMAÇÃO CONTIDA NOS DESENHOS;
- ALTERAÇÕES NESTE PROJETO SOMENTE COM AUTORIZAÇÃO EXPRESSA DO FINE REFERENCIADO;
- PLANTAS DE QUANTITATIVOS;
- MEMORIAL DESCRITIVO E ESPECIFICAÇÕES TÉCNICAS

LEGENDA:

	INDICAÇÃO PAREDES PLANTA E CORTE		INDICAÇÃO DE VISITAS
	INDICAÇÃO DE CORTE		ESPECIFICAÇÕES DE MATERIAS
	INDICAÇÃO DE FACHADOS		INDICAÇÃO DE EIXOS
	INDICAÇÃO DE PORTAS E JANELAS		INDICAÇÃO DE ELEMENTOS (BANCADAS, INTELUMINANTES E ETC)

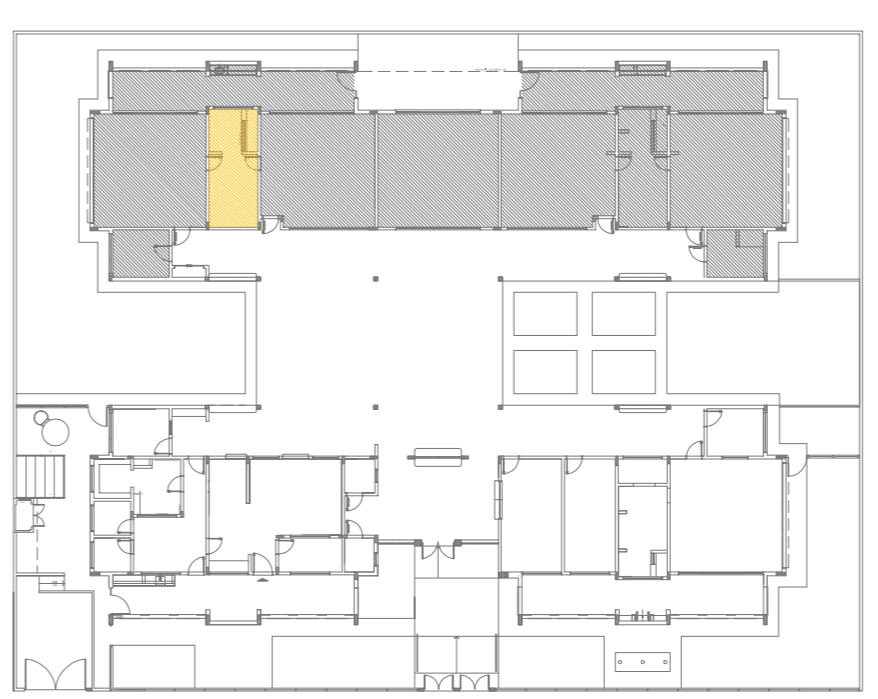

CROQUI DE REFERÊNCIA

FUNDE Fundação Nacional de Desenvolvimento da Educação
Ministério da Educação
PATRÔNIA EDUCADORA

PROJETO PADRÃO - FUNDE

PROPRIETÁRIO:	FUNDE
RESP. TÉCNICO:	CRMA
AUTOR DO PROJETO:	CAU
DUFO:	CREA
ENDERÇO:	
MUNICÍPIO - UF:	
PROPRIETÁRIO:	
PROGRAMA PROINFÂNCIA - PROJETO TIPO 2	
PROJETO DE ARQUITETURA	
AMPLIAÇÃO DO BLOCO B	
SANIT. INFANTIL 2	
PROGRAMA PROINFÂNCIA - PROJETO TIPO 2	
PROJETO DE ARQUITETURA	
AMPLIAÇÃO DO BLOCO B	
SANIT. INFANTIL 2	
ARQ	
28/34	

