




● PLANTA BAIXA CRECHE II-1

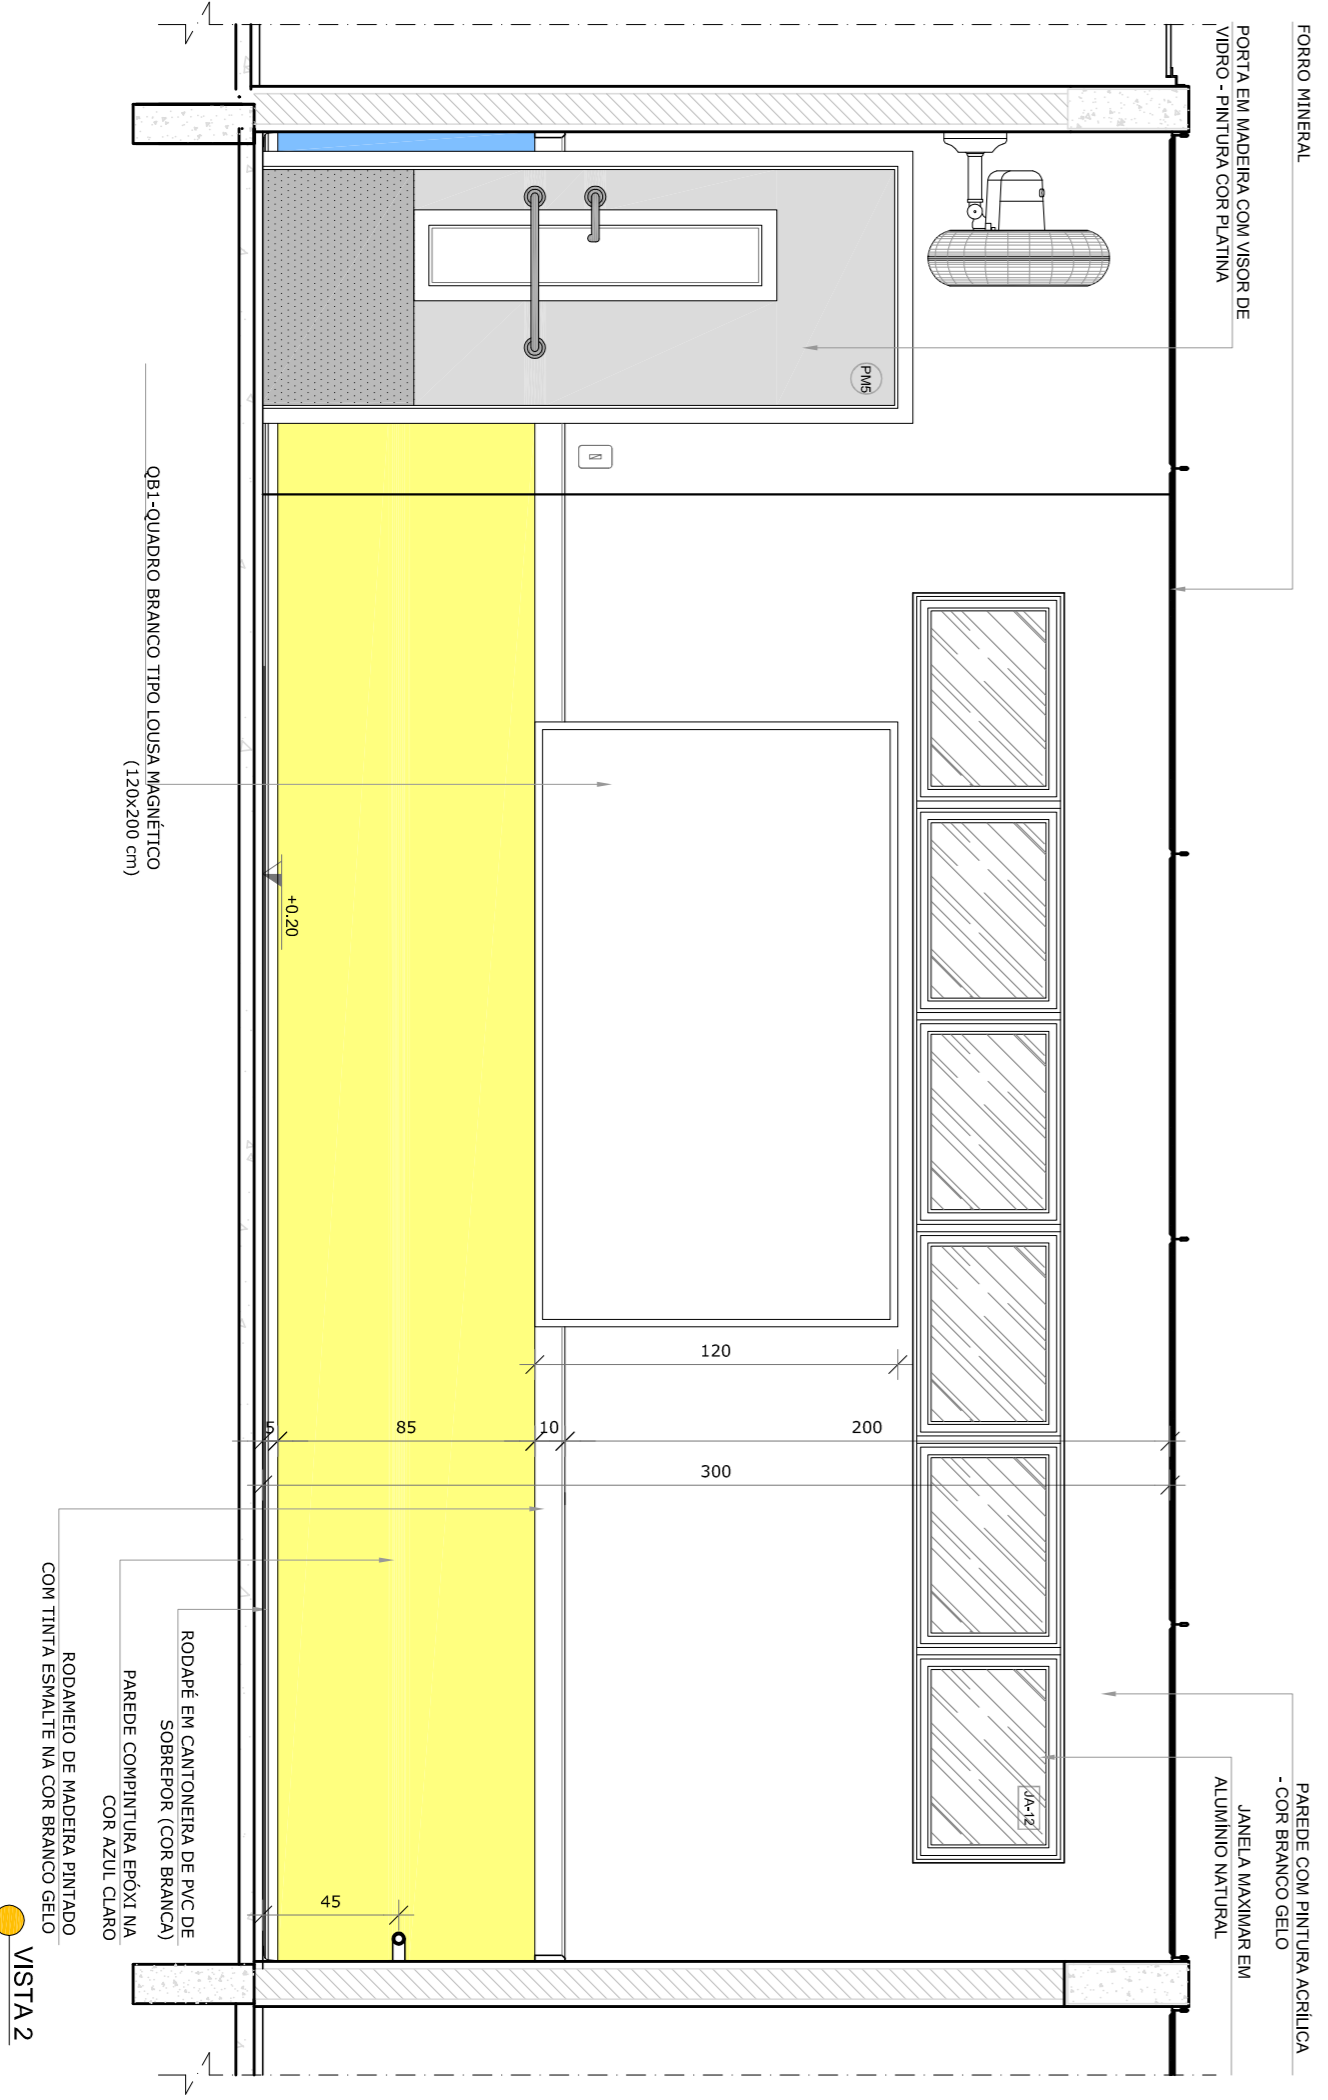

● VISTA 2

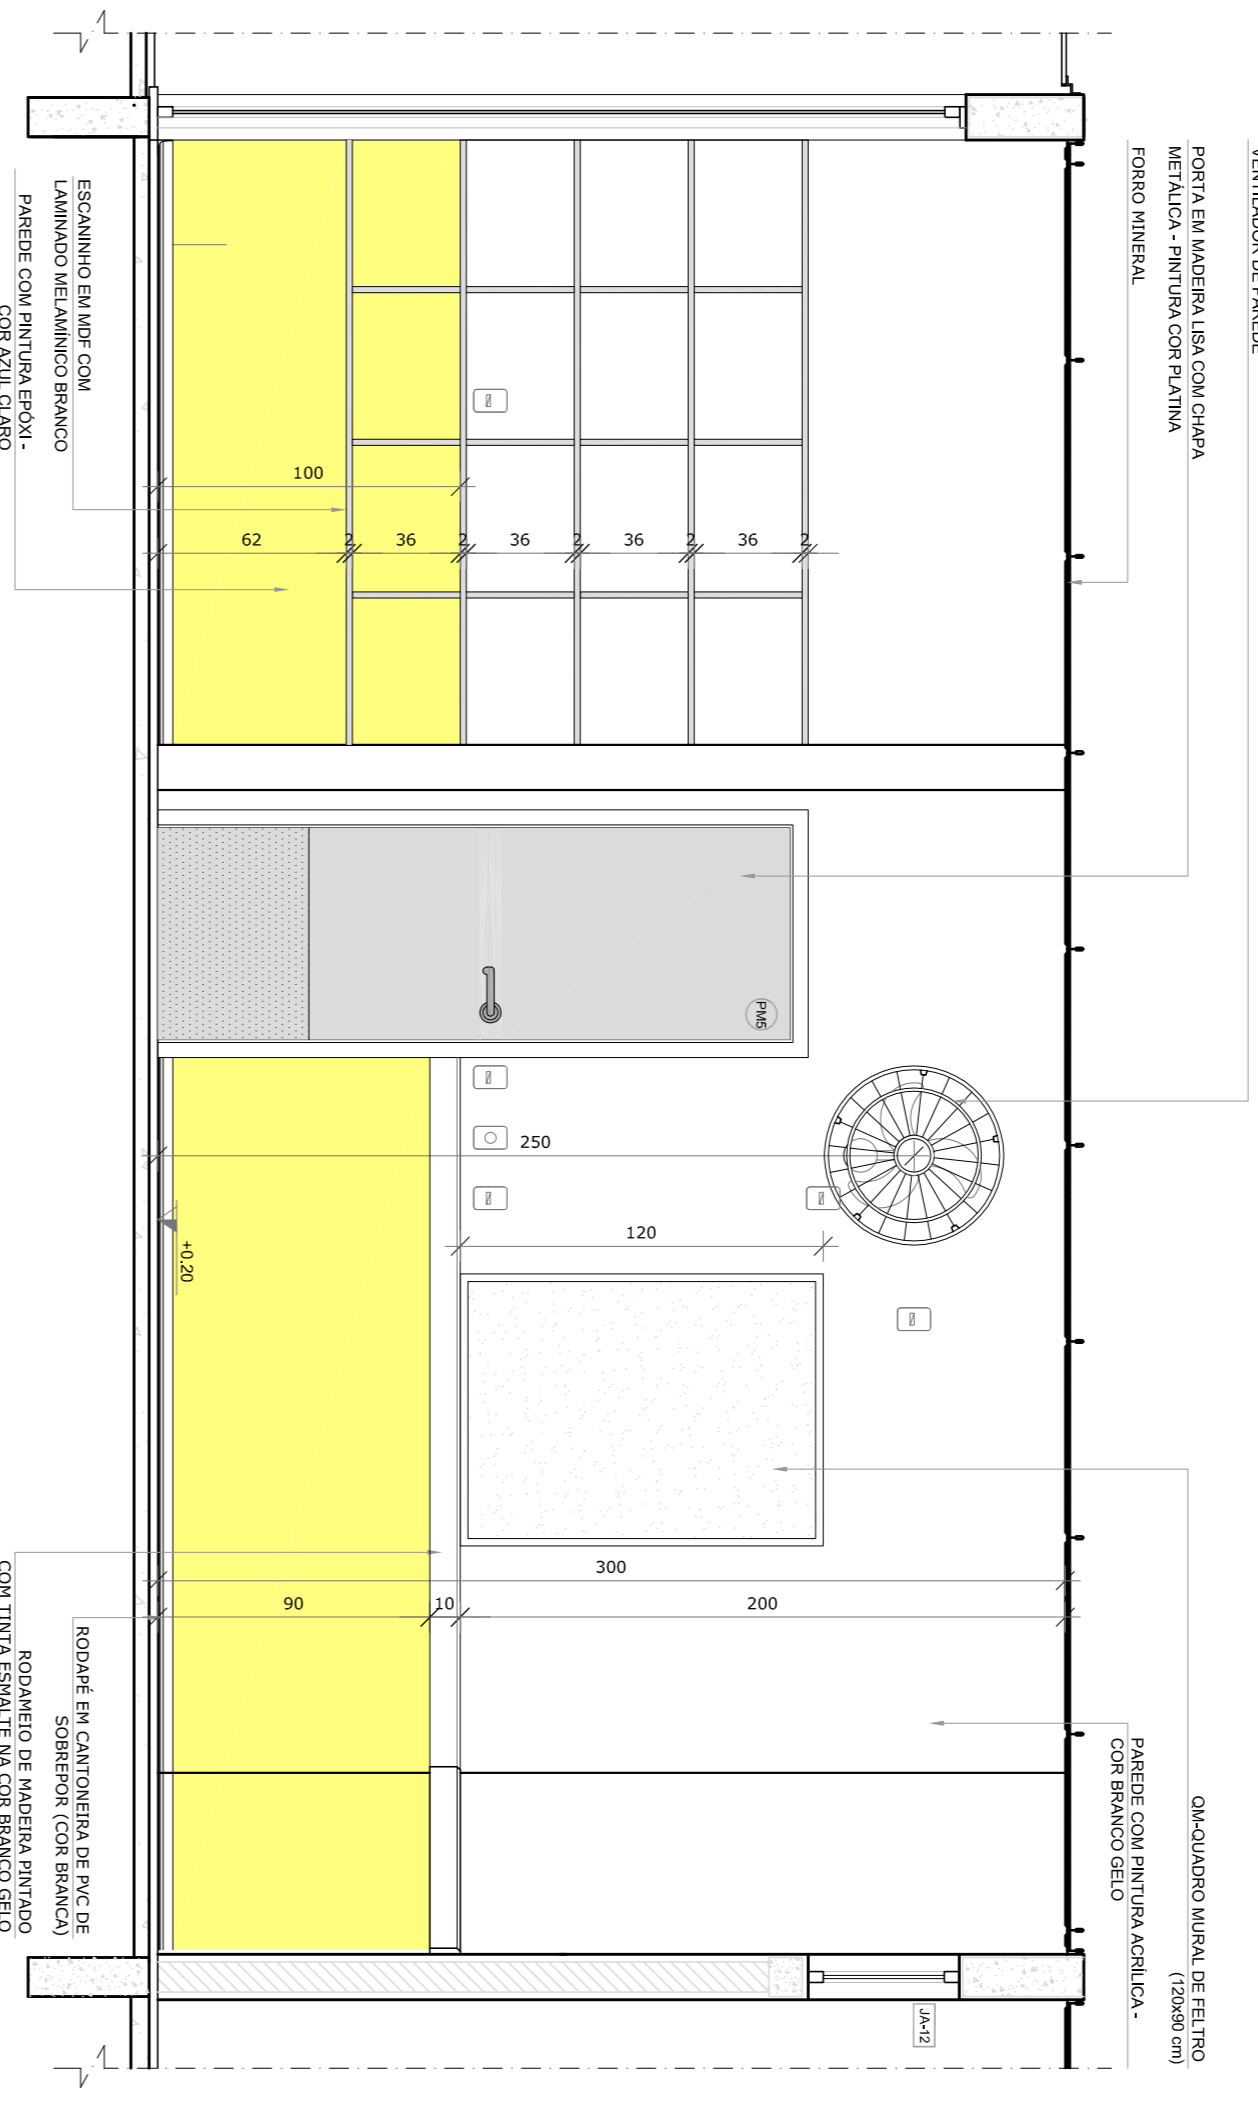

● VISTA 1

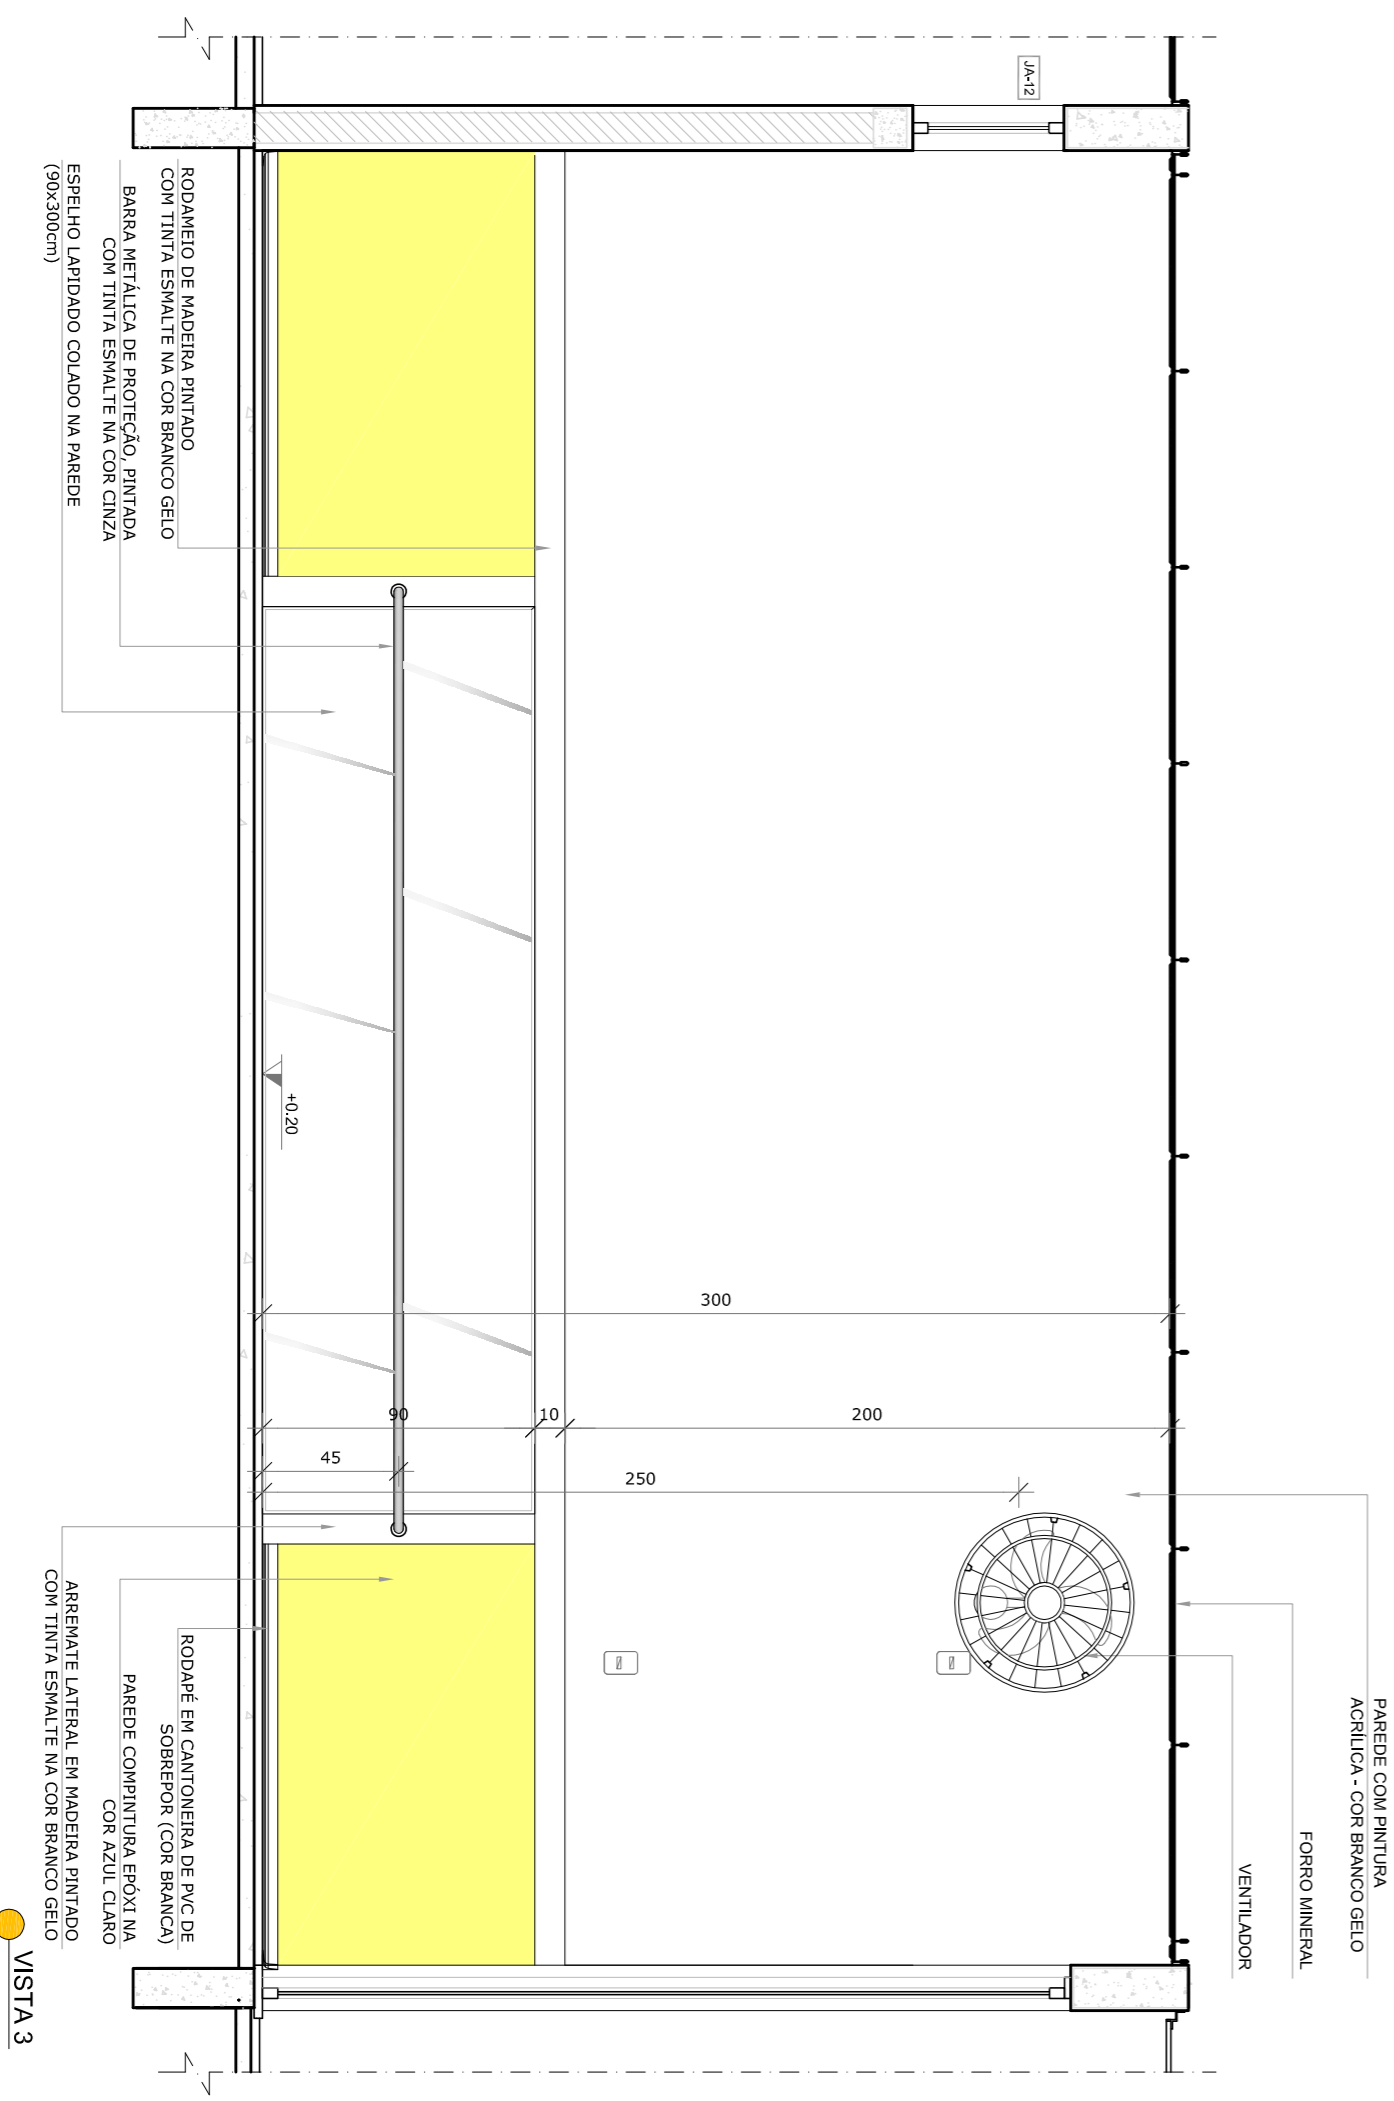

● VISTA 3


**NOTAS**

- MEDIDAS E NÍVEIS EM METROS;
- VERIFICAR POSIÇÃO EXATA DOS PAVES NO PROJETO ESTRUTURAL;
- EM CASO DE CONFLITO DE INFORMAÇÕES ENTRE O PROJETO ORÇÃO E O MEMORIAL DESCRITIVO, PREVALECE A INFORMAÇÃO CONTIDA NOS DESENHOS;
- ALTERAÇÕES NESTE PROJETO SOMENTE COM AUTORIZAÇÃO EXPRESSA DO NÍVEI REFERENCIAL;
- PLANTAS DE QUANTITATIVOS;
- MEMORIAL DESCRITIVO E ESPECIFICAÇÕES TÉCNICAS

**LEGENDA:**

	INDICAÇÃO NÍVEIS PLANTA E CORTE		INDICAÇÃO DE VISTAS
	INDICAÇÃO DE CORTES		ESPECIFICAÇÕES DE MATERIAS
	INDICAÇÃO DE FACHOS		INDICAÇÃO DE EIXOS
	INDICAÇÃO DE PORTAS E JANELAS		INDICAÇÃO DE ELEMENTOS (BANCOS, TAVALETAS E ETS)

**CROQUI DE REFERÊNCIA**

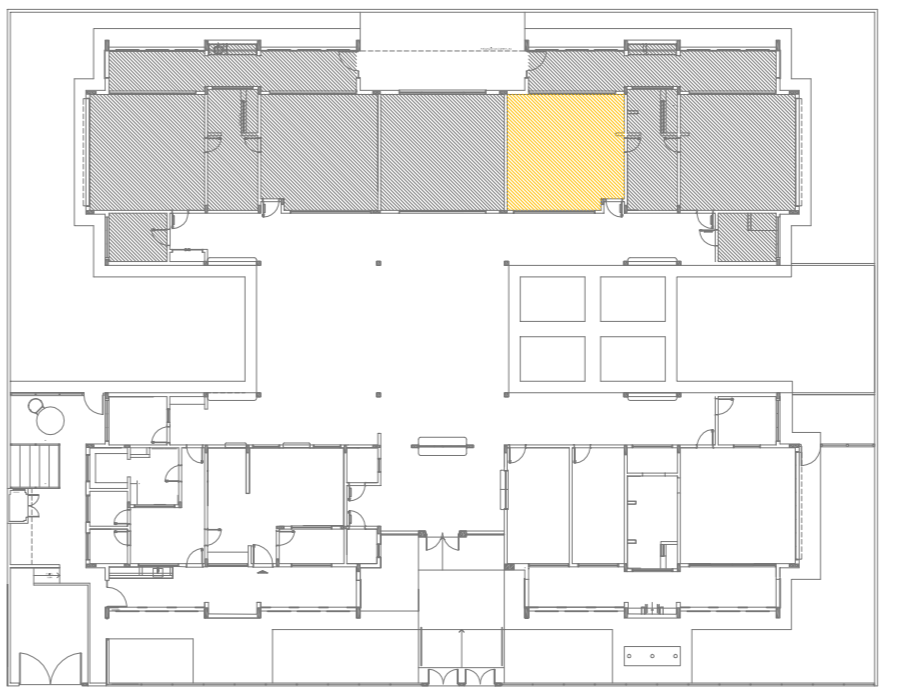

**FUNDE** **GOVERNO FEDERAL**  
Fundação Nacional de Desenvolvimento da Educação Ministério da Educação PATRIAL EDUCADORA

**PROJETO PADRÃO - FUNDE**

PROPRIETÁRIO: :	RA
ENDEREÇO:	
MUNICÍPIO - UF:	
PROPRIETÁRIO	
RESP. TÉCNICO	
AUTOR DO PROJETO	CAU
DUFO	CREA

**PROGRAMA PROINFÂNCIA - PROJETO TIPO 2**  
**PROJETO DE ARQUITETURA**

**PROJETO EXECUTIVO**

COSEQUENÇA: CGEST - Coordenadoria Geral de Infraestrutura Educacional

AMPLIAÇÃO DO BLOCO B  
CRECHE III

ARQ


FORMATO: A18x11(25x1)

REVISÃO: R-00


ESCALA: 1/25

DATA EMISSÃO: JUNHO/2015


PÁGINA: 32/34

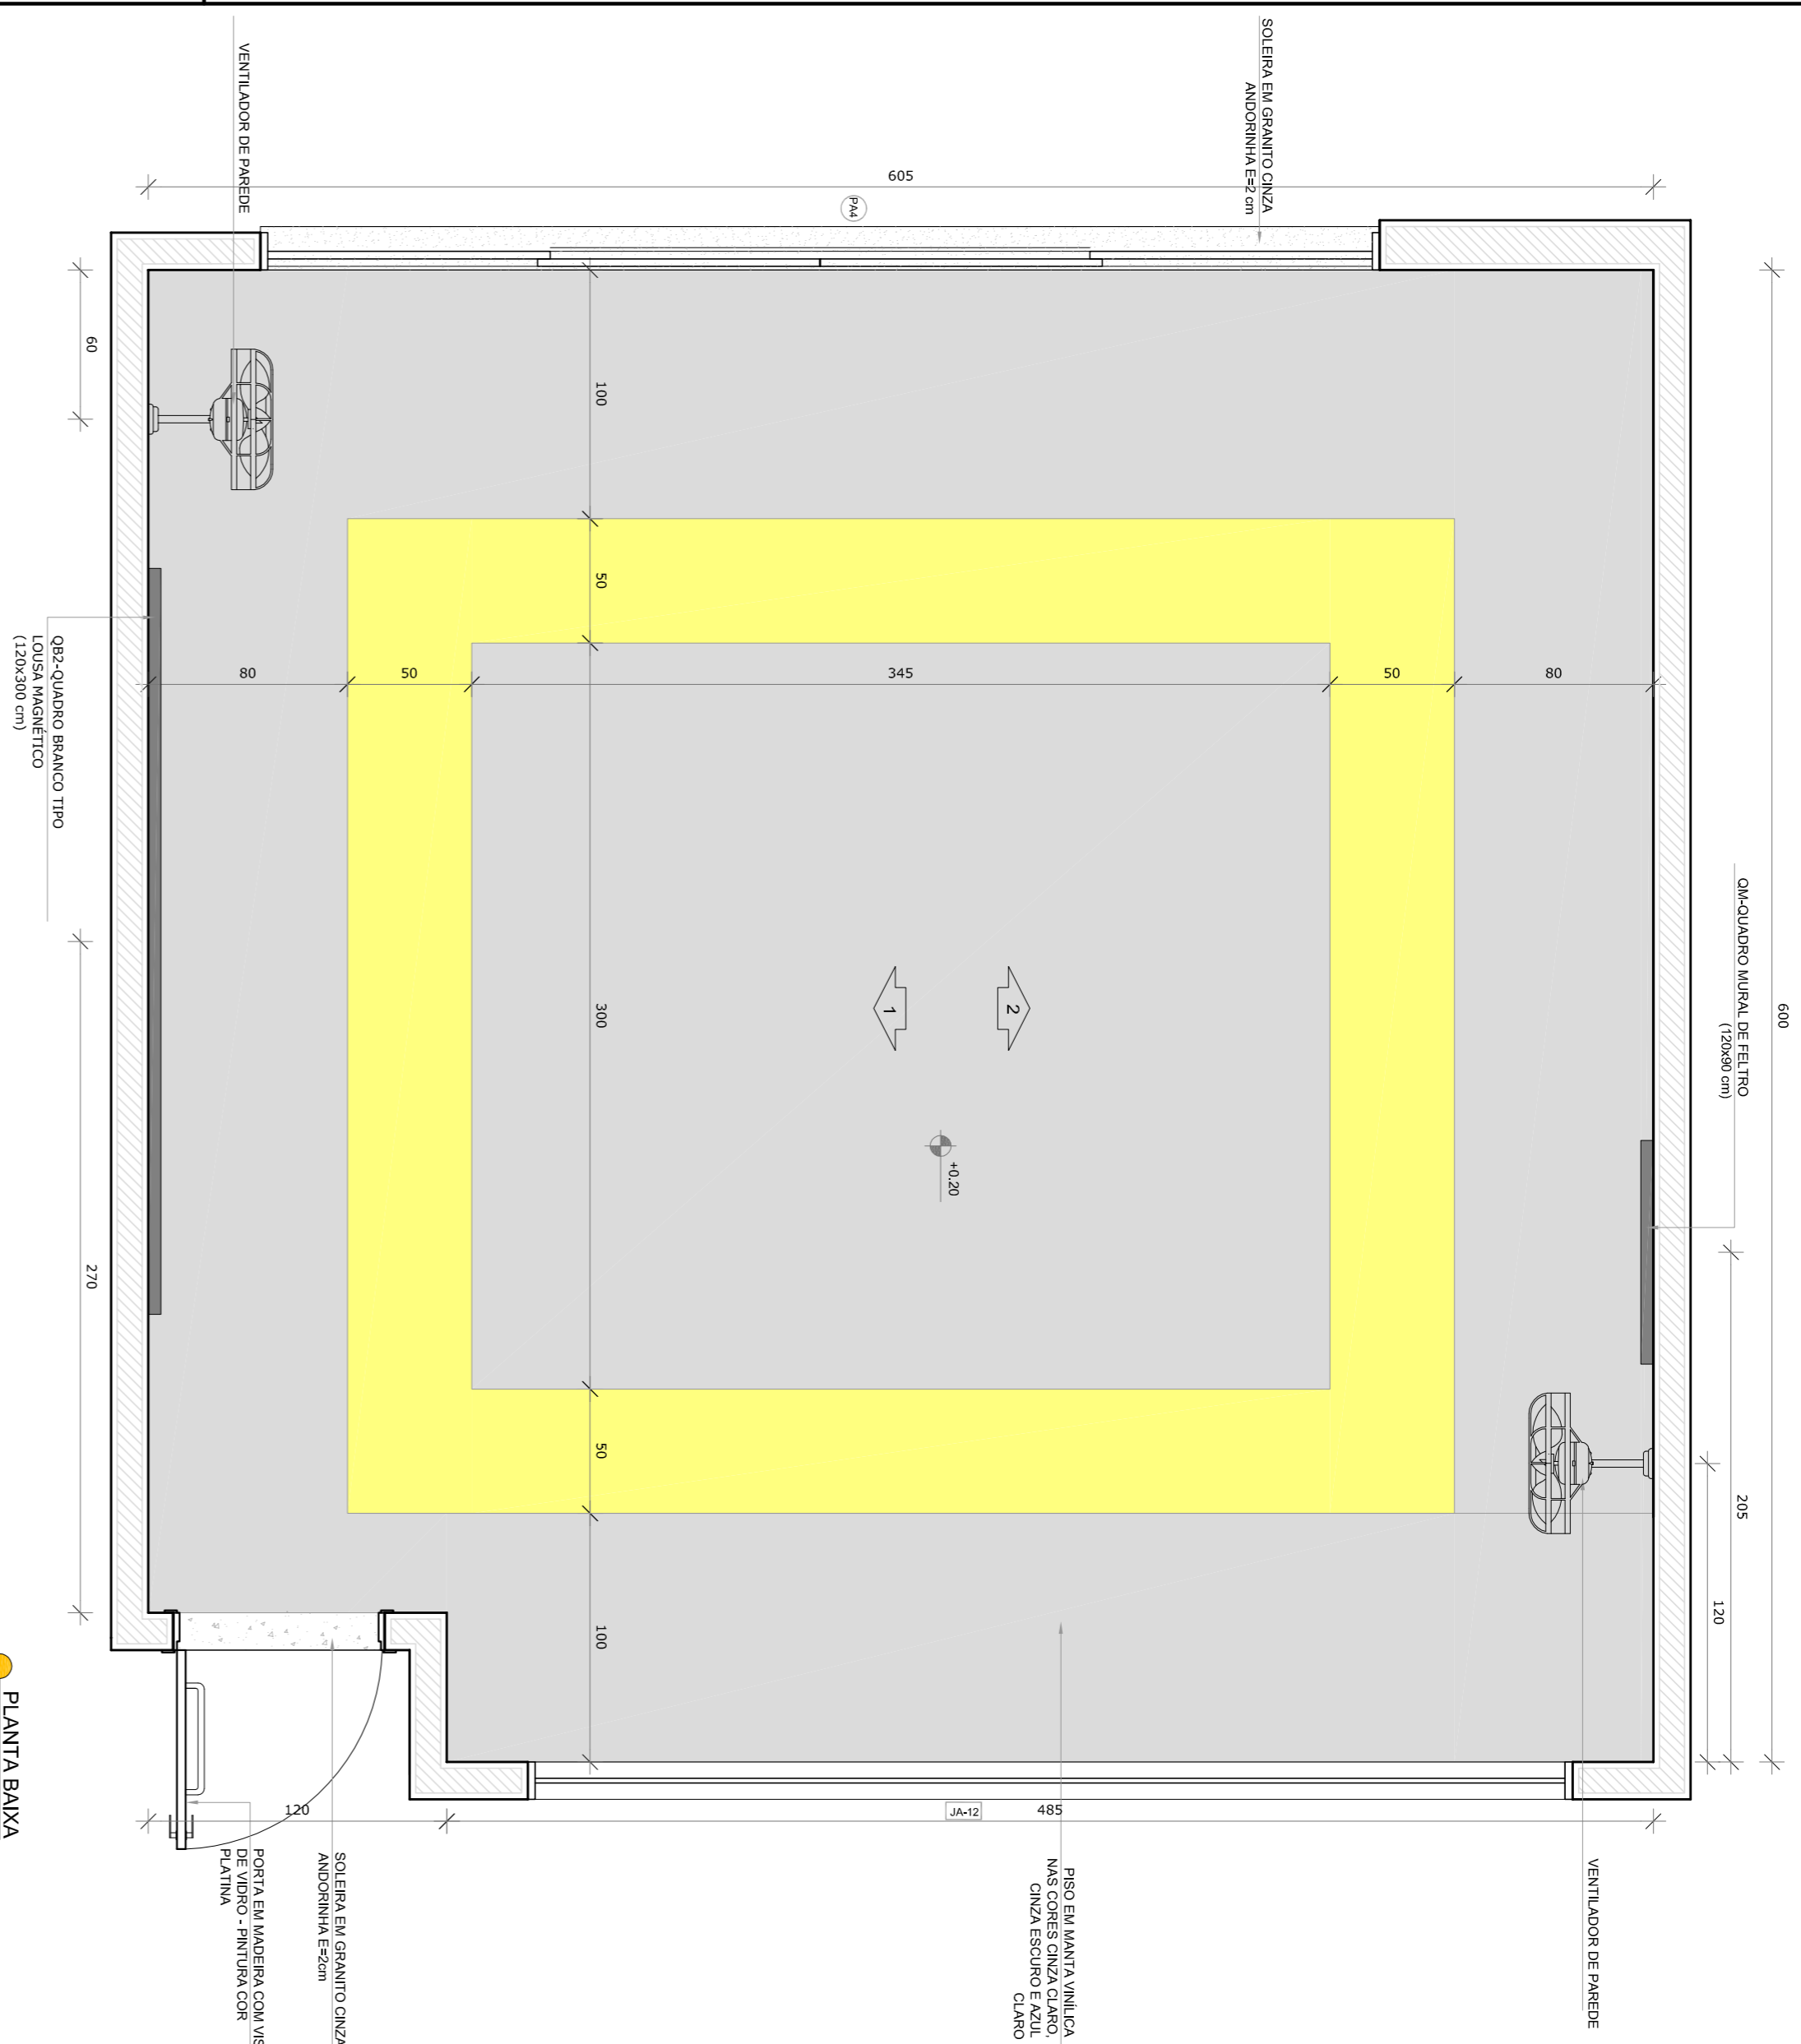

● PLANTA BAIXA

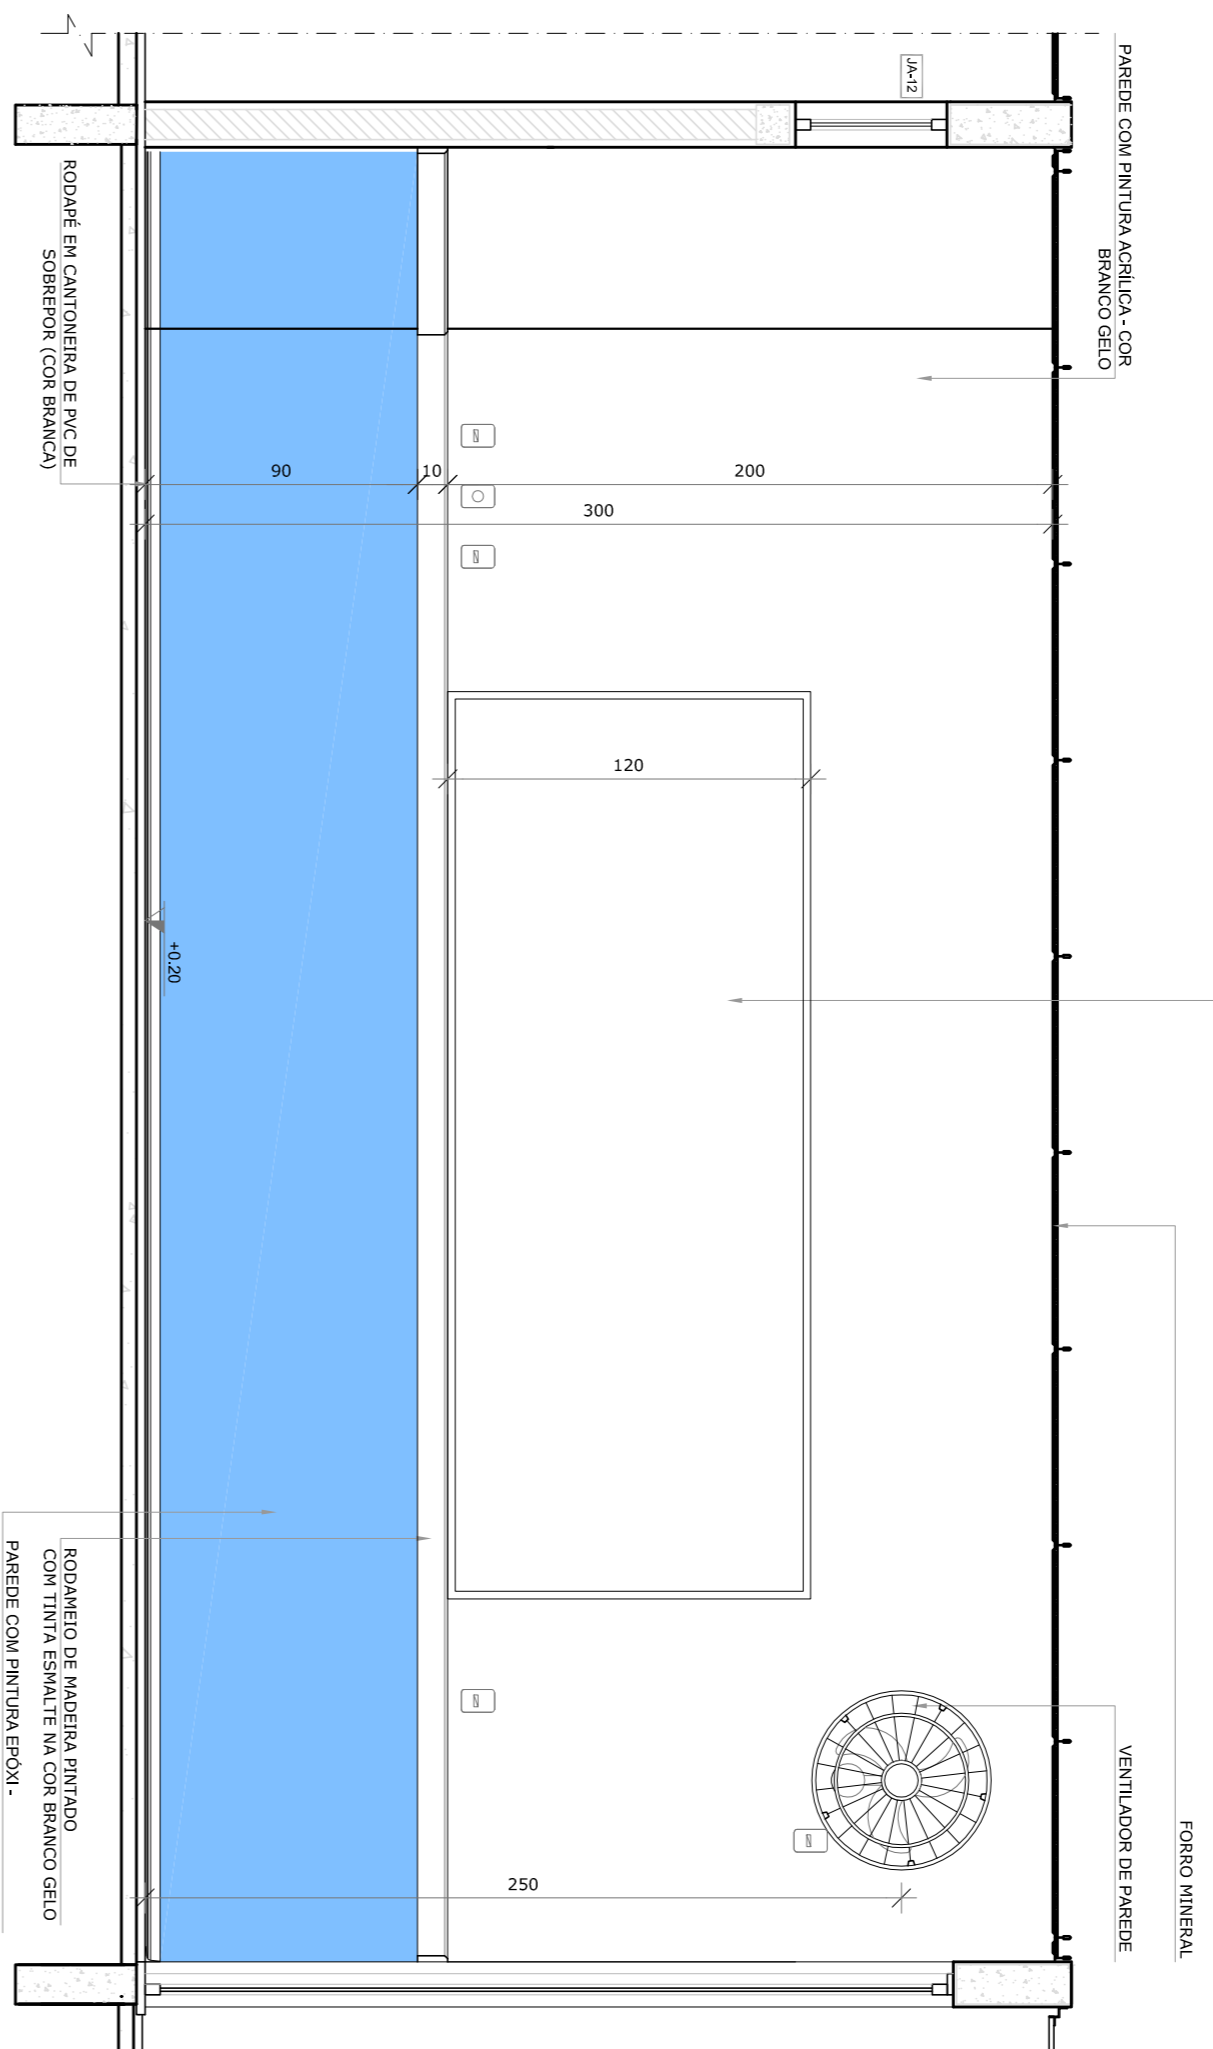

● VISTA 1

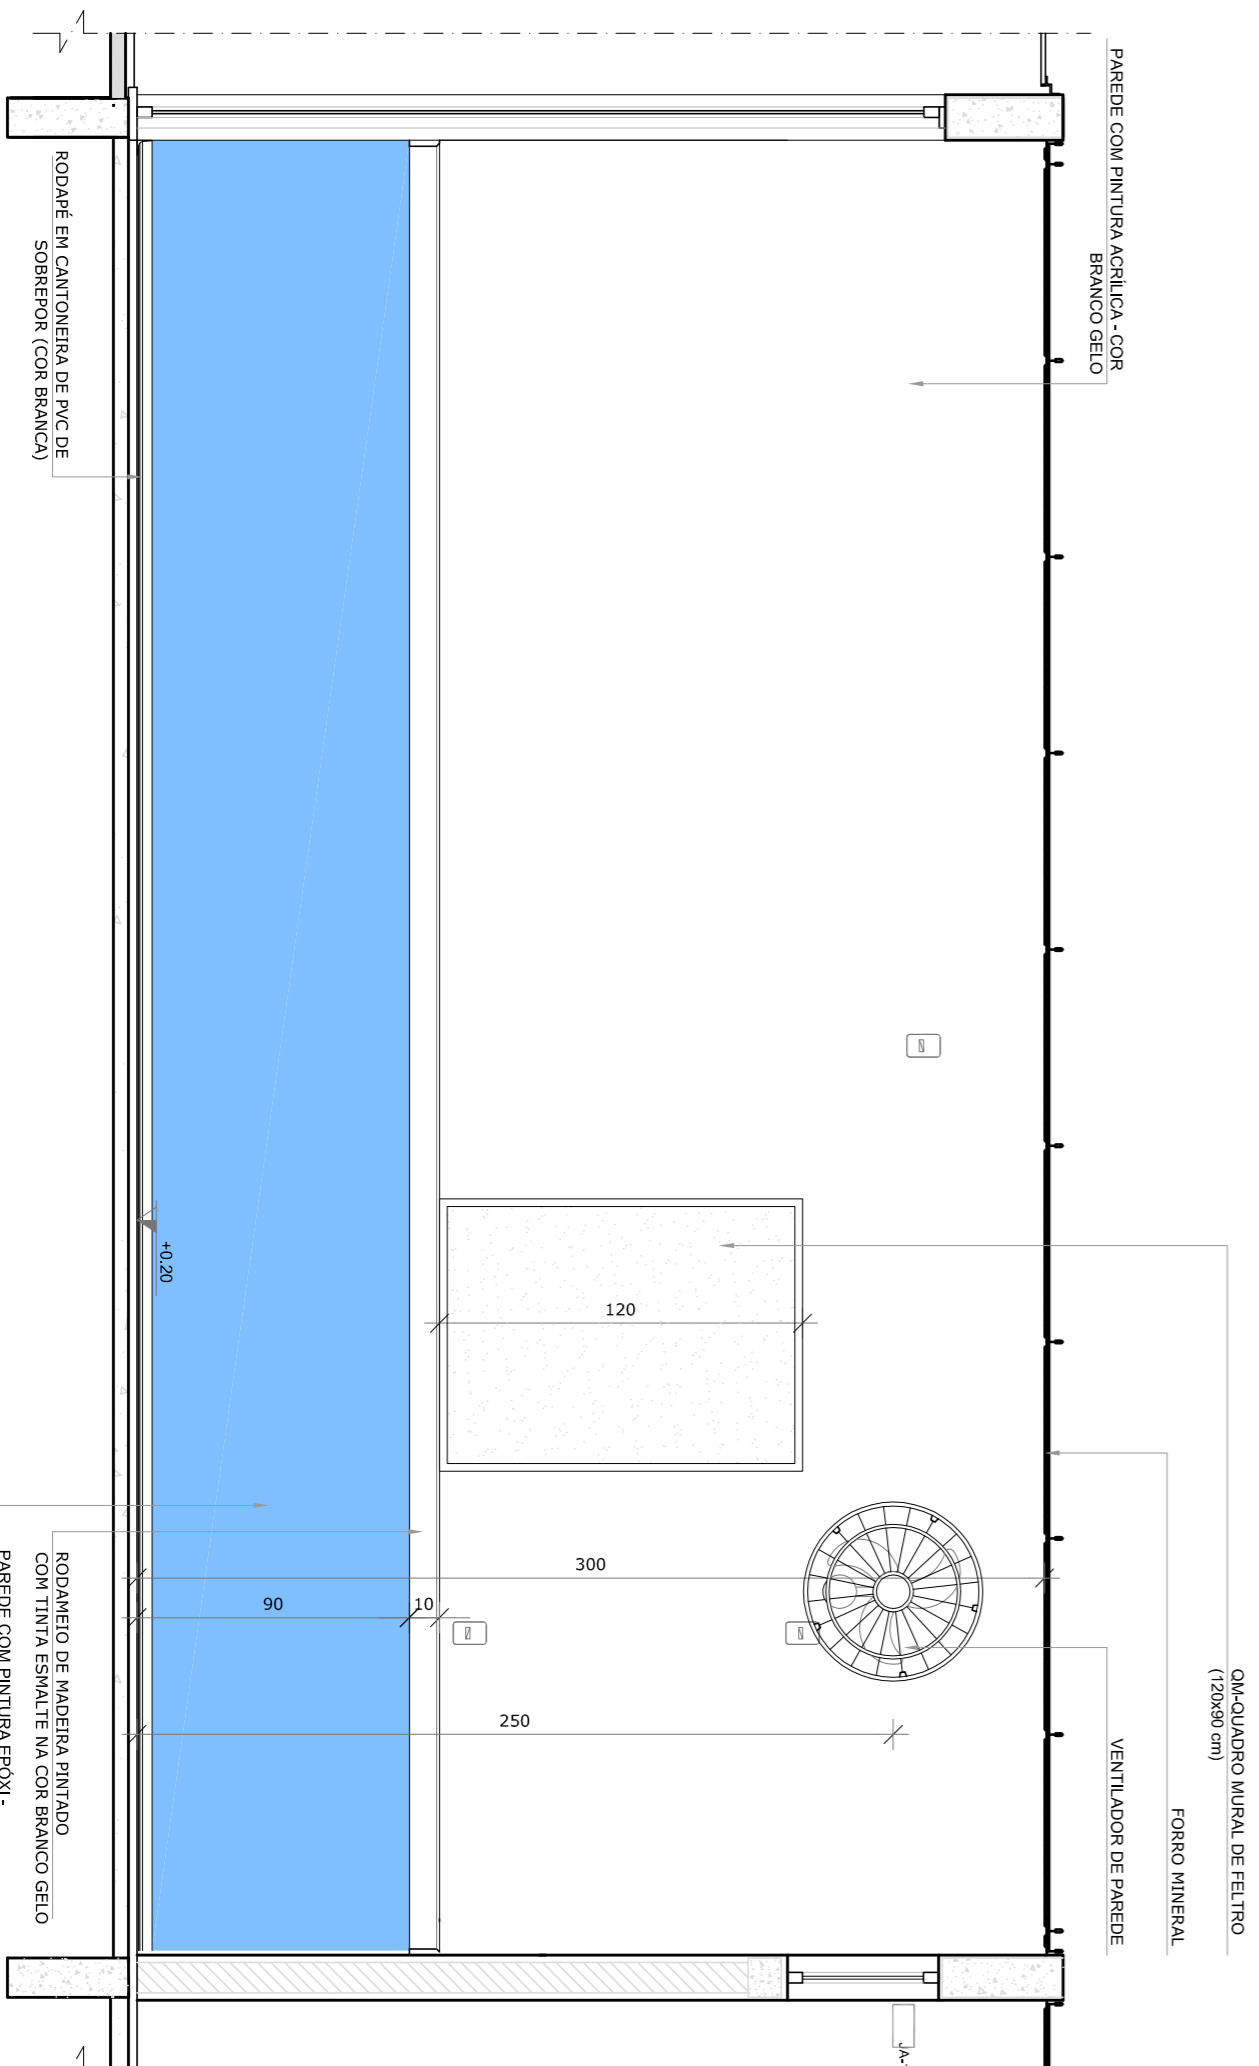

● VISTA 2

**NOTAS**

- MÉTODOS E NÍVEIS EM METROS;
- VERIFICAR POSIÇÃO EXATA DOS PAVES NO PROJETO ESTRUTURAL;
- EM CASO DE CONFLITO DE INFORMAÇÕES ENTRE PROJETO CIVIL E O MEMORIAL DESCRITIVO, PREVALECE A INFORMAÇÃO CONTIDA NOS DESENHOS;
- ALTERAÇÕES NESTE PROJETO SOMENTE COM AUTORIZAÇÃO EXPRESSA DO FINE

**REFERÊNCIAS:**

- PLANTA DE QUANTITATIVOS;
- MEMORIAL DESCRITIVO E ESPECIFICAÇÕES TÉCNICAS

**LEGENDA:**

	INDICAÇÃO NÍVEIS PLANTA E CORTE		INDICAÇÃO DE VISTAS
	INDICAÇÃO DE CORTES		ESPECIFICAÇÕES DE MATERIAS
	INDICAÇÃO DE FACHOS		INDICAÇÃO DE EIXOS
	INDICAÇÃO DE PORTAS E JANELAS		INDICAÇÃO DE ELEMENTOS (BANCOS, TAVALETES E ETS)

**CROQUI DE REFERÊNCIA**



**FUNDE** Fundação Nacional de Desenvolvimento da Educação  
Ministério da Educação  
PATRIAL EDUCADORA

**GOVERNO FEDERAL**  
**BRASIL**  
PATRIAL EDUCADORA

**PROJETO PADRÃO - FUNDE**



PROPRIETÁRIO: :	RA
ENDEREÇO:	
MUNICÍPIO - UF:	
PROPRIETÁRIO	
RESP. TÉCNICO	GRMA
AUTOR DO PROJETO	GAU
DIFLO	CREA

OBSERVAÇÕES:

**PROJETO EXECUTIVO**

<b>PROGRAMA PROINFÂNCIA - PROJETO TIPO 2</b>			
<b>PROJETO DE ARQUITETURA</b>			
CODIFICAÇÃO	AMPLIAÇÃO DO BLOCO B	ESCALA	PRONCA
CGEST - Coordenaria Geral de Infraestrutura Educacional	SALAS PRÉ-ESCOLA 1 E 2	1/25	33/34
FORMATO	A18x4158x4	DATA ENVIO	JUNHO/2015

**1 SALA MULTIFUNÇÃO**  
ESCALA 1/25

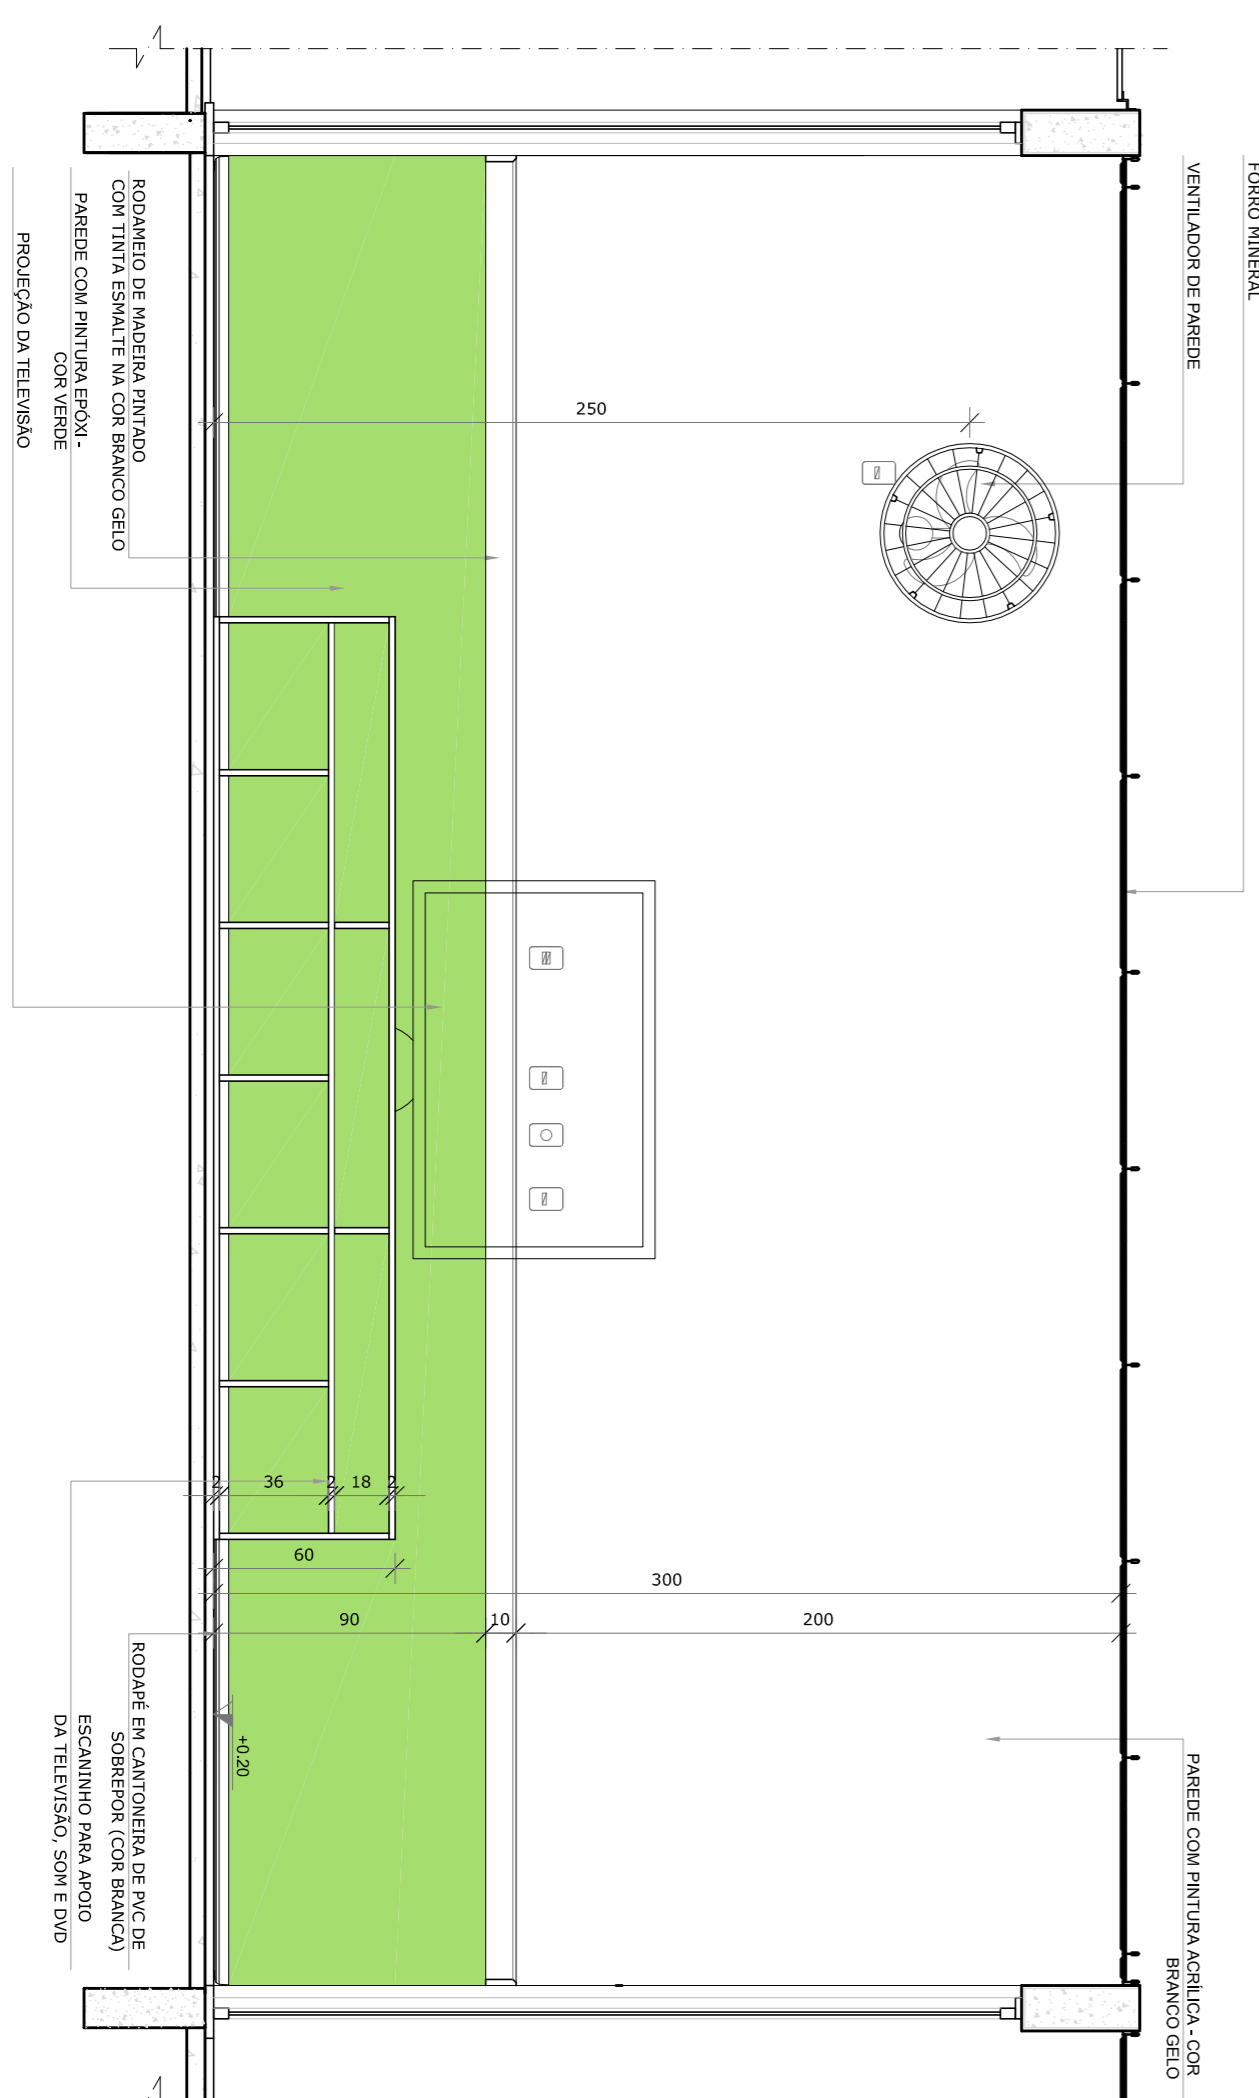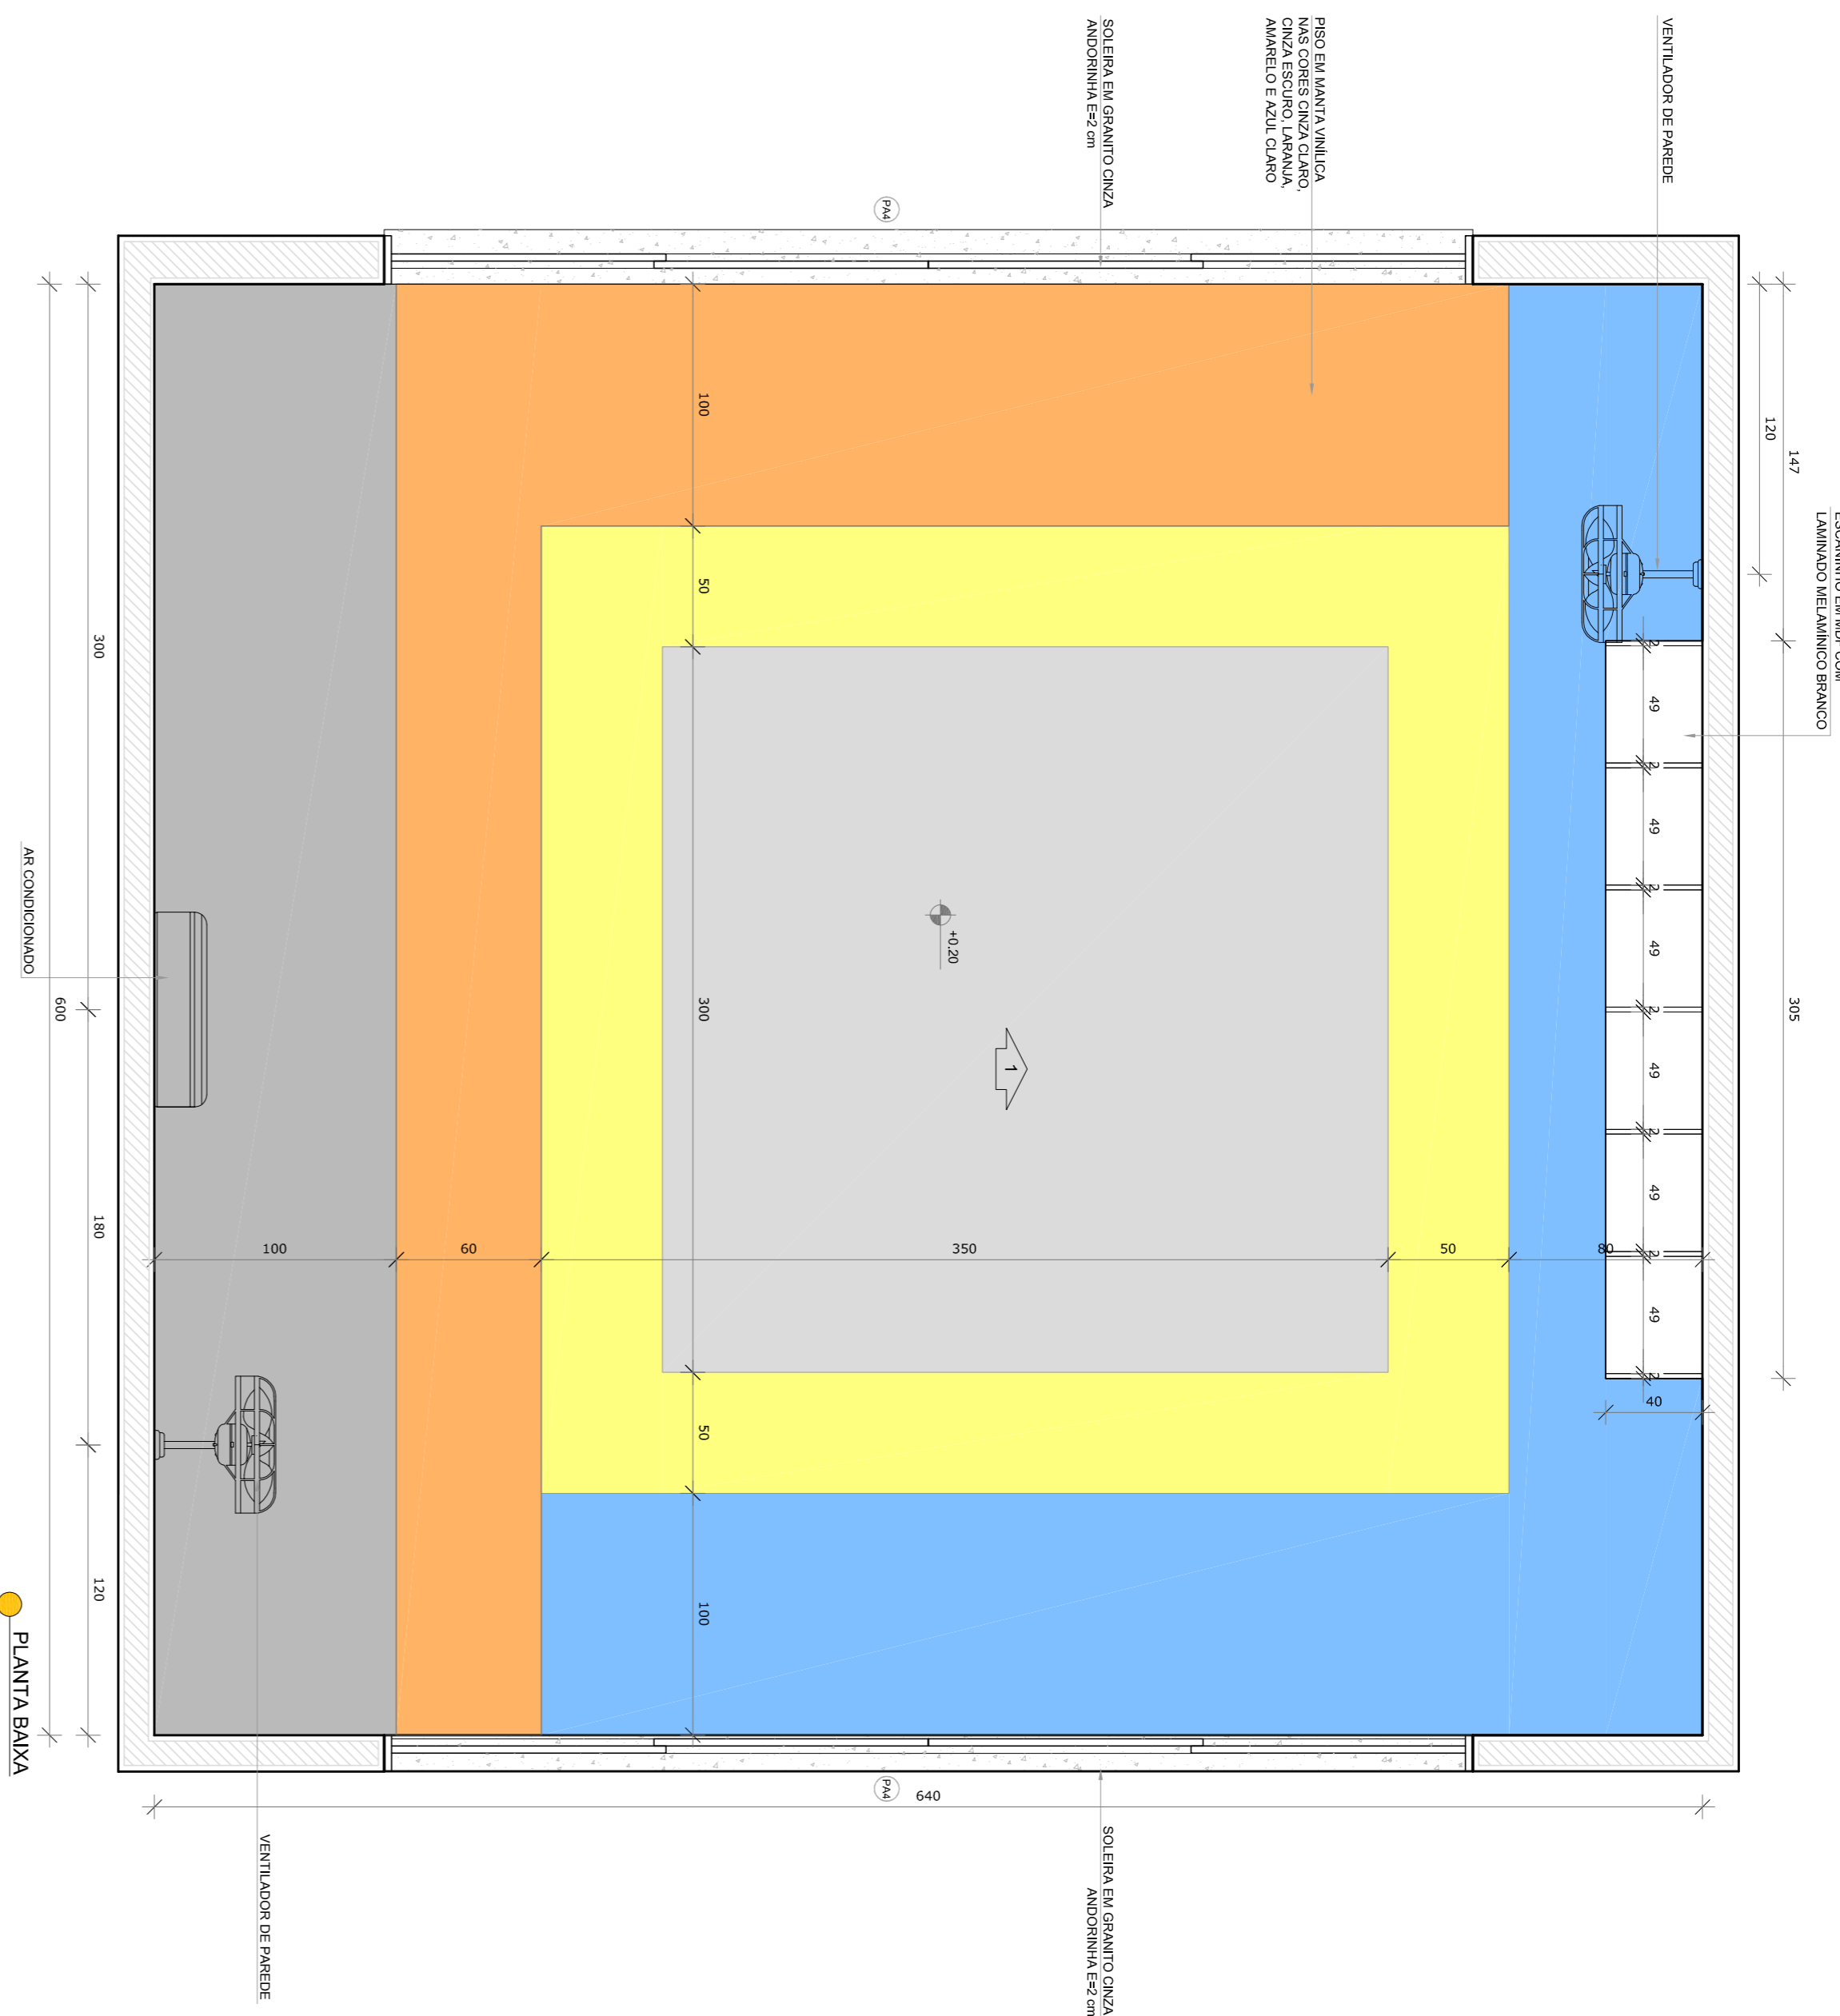


**NOTAS**

- MENSURAR E NIVELAR EM METROS;
- VERIFICAR POSIÇÃO EXATA DOS PAVES NO PROJETO ESTRUTURAL;
- EM CASO DE CONFLITO DE INFORMAÇÕES ENTRE O PROJETO ORÇÃO E O MEMORIAL DESCRITIVO, PREVALECE A INFORMAÇÃO CONTIDA NOS DESENHOS;
- ALTERAÇÕES NESTE PROJETO SOMENTE COM AUTORIZAÇÃO EXPRESSA DO FINE REFERENCIADO;
- PLANTA DE QUANTITATIVOS;
- MEMORIAL DESCRITIVO E ESPECIFICAÇÕES TÉCNICAS

**LEGENDA:**

	INDICAÇÃO NÍVELS PLANTA E CORTE		INDICAÇÃO DE VISTAS
	INDICAÇÃO DE CORTES		ESPECIFICAÇÕES DE MATERIAS
	INDICAÇÃO DE FACHOS		INDICAÇÃO DE EIXOS
	INDICAÇÃO DE PORTAS E JANELAS		INDICAÇÃO DE ELEMENTOS (FACHOS, TAVELAS E E.T.S)

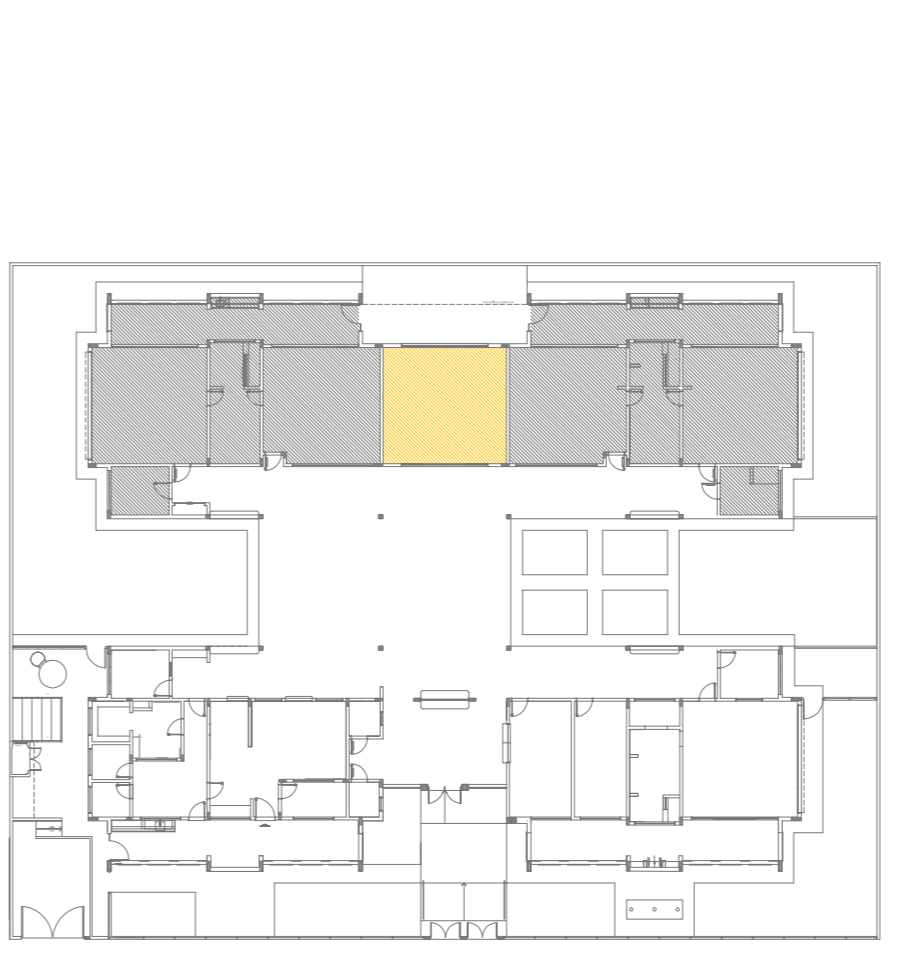

**PROJETO PADRÃO - FNDE**

**GOVERNO FEDERAL**  
**BRASIL**  
PÁTRIA EDUCADORA

**FNDE** Fundação Nacional de Desenvolvimento da Educação  
Ministério da Educação

PROPRIETÁRIO: \_\_\_\_\_  
ENDEREÇO: \_\_\_\_\_  
MUNICÍPIO - UF: \_\_\_\_\_

PROPRIETÁRIO: \_\_\_\_\_  
RESP. TÉCNICO: \_\_\_\_\_  
AUTOR DO PROJETO: \_\_\_\_\_

CREA RA \_\_\_\_\_  
D.U.F.O. CAU \_\_\_\_\_

OBSERVAÇÕES:

**PROGRAMA PROINFÂNCIA - PROJETO TIPO 2**  
**PROJETO DE ARQUITETURA**

CONCEPÇÃO: \_\_\_\_\_  
GEST. - Coordenação Geral de Infraestrutura Educacional

REVISÃO: \_\_\_\_\_  
R-00

ESCALA: 1/25  
DATA EMISSÃO: JUNHO/2015

FRANCA: 34/34