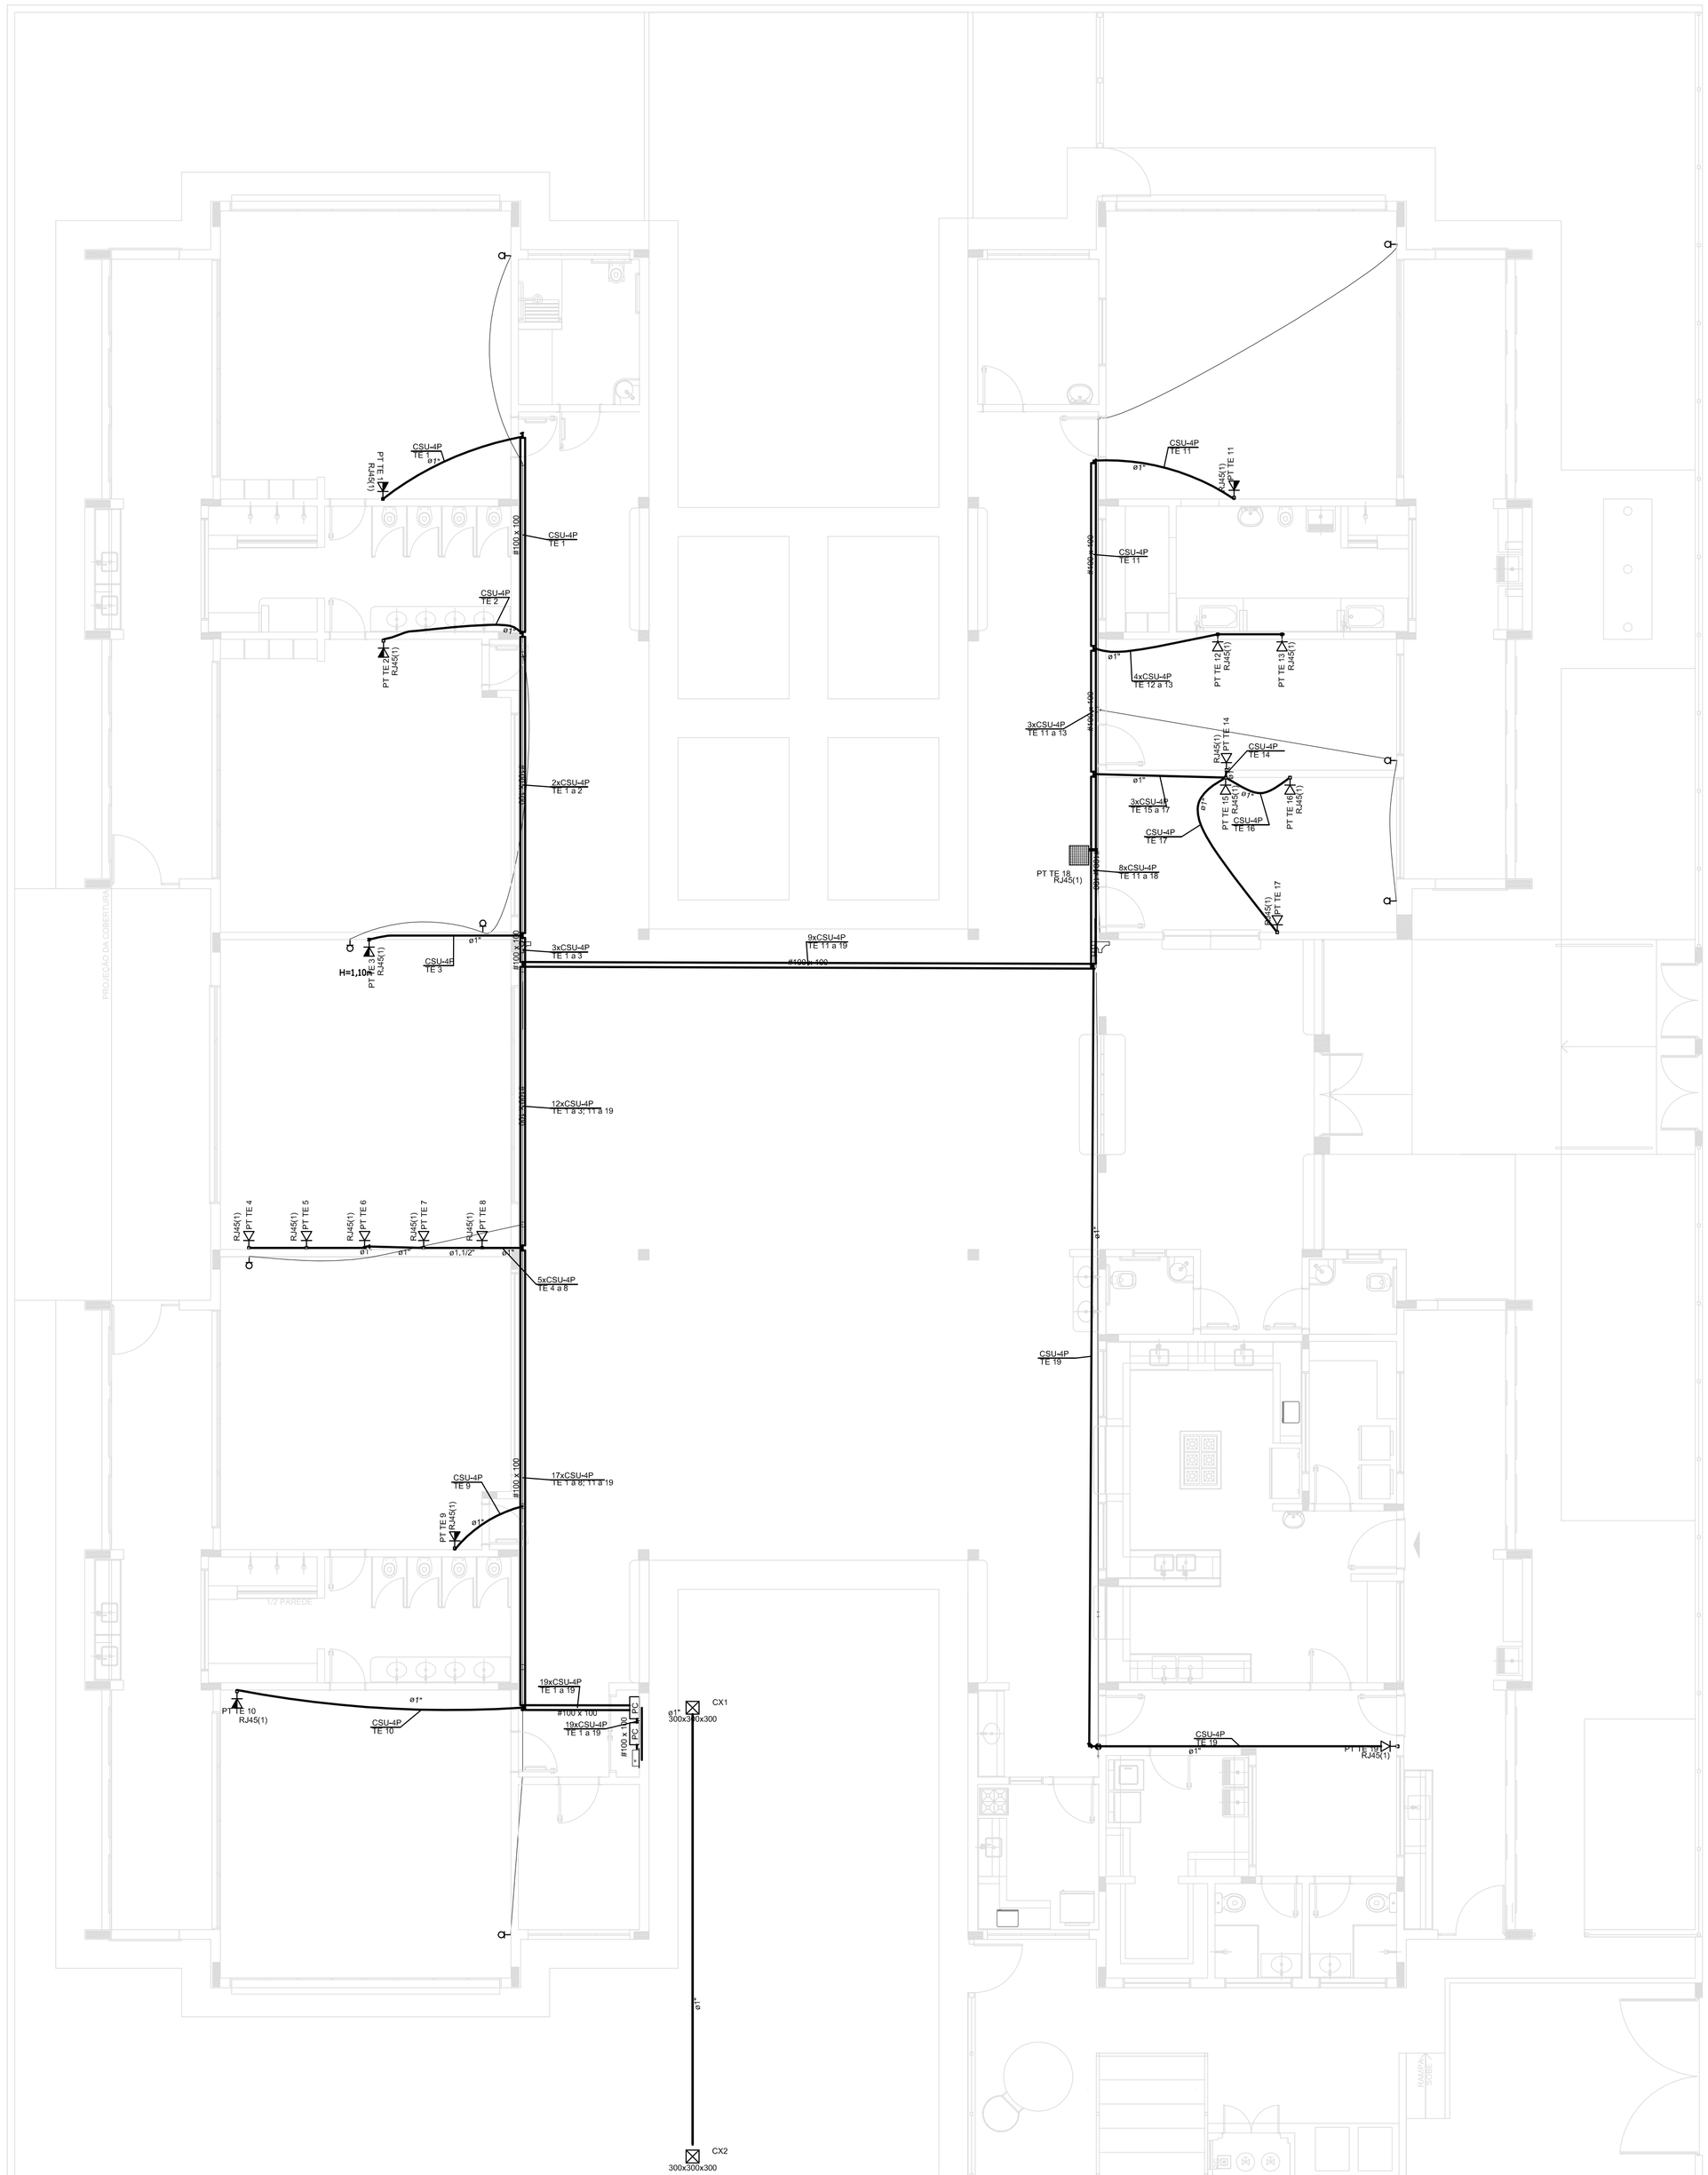

1 PLANTA BAIXA
ESCALA 1/75

LEGENDA	
300x300x300	CAIXA DE PASSAGEM DE EMBUTIR NO PISO
300x300x120	CAIXA DE PASSAGEM DE SOVREPOR NO TETO
RACK 5U	CAIXA PADRÃO 19"–PORTA ACRÍLICO CRISTAL
	PONTO DE TV A 1,10m DO PISO
RACK 20U	RACK ABERTO COM GUIAS DE CABO–19"
	TOMADA RJ45 – 0,30m DO PISO
	TOMADA RJ45 – 1,10m DO PISO
	ACCES POINT
	CENTRAL PABX

NOTAS IMPORTANTES	
01	AS TUBULAÇÕES AQUI ESPECIFICADAS, DEVEM TER SEU USO ÚNICO E EXCLUSIVO PARA O FIM QUE O FOI ESPECIFICADO EM PROJETO.
02	DEVEM SER UTILIZADOS, PARA TODA A INSTALAÇÃO ESPECIFICADA NESTE PROJETO, ELETRODUTOS FLEXÍVEL CORRUGADO TIGREFLEX REFORÇADO EM PAREDE DRYWALL E ELETRODUTO SOLDÁVEL NO TETO.
03	OS ELETRODUTOS AQUI ESPECIFICADOS, NÃO DEVEM SER SUBMETIDOS À CURVAS, DEVEM SER UTILIZADOS PARA ESTE FIM, CURVAS PRÉ-FABRICADAS COM DIÂMETRO E MATERIAL COMPATÍVEIS COM A TUBULAÇÃO EM QUESTÃO.
04	UTILIZAR BUCHAS E ARRUELAS COM DIÂMETRO E MATERIAL COMPATÍVEIS COM A TUBULAÇÃO, PARA A FIXAÇÃO DOS ELETRODUTOS ÀS CAIXAS DE PASSAGEM.
	TODOS OS MATERIAIS EMPREGADOS PARA A CONFECÇÃO DOS PROJETOS AQUI DESCRITOS,
05	DEVEM ATENDER ÀS ESPECIFICAÇÕES PRECONIZADAS NA NBR e ABNT RELATIVAS AO PROJETO EM QUESTÃO,
06	A REDE IP/ ANTENA TV SERÁ APARENTE SOB O TELHADO, A ANTENA SERÁ POSICIONADA NO LOCAL DE MELHOR SINAL A CRITÉRIO DO INSTALADOR,
07	TUBOS NÃO INDICADOS SERÃO DE Ø1", CAIXAS NÃO INDICADAS SERÃO NR1 - 5x10,
08	A REDE DEVERÁ SER CERTIFICADA PARA CAT 6,

NOTAS
- AS TERMINACOES DAS TUBULACOES TERAO BUCHAS E ARRUELAS METALICAS.
- TODA A TUBULACAO SERA GUIADA COM ARAME GALVANIZADO COM Ø = 1,65mm ou nº 14 AWG.
- DEVERÁ SER DEIXADA EM CADA CAIXA DE SAIDA OU PASSAGEM, UMA FOLGA NOS FIOS DE TRES VEZES O LADO DA CAIXA.
- OS FIOS DEVEM IR DIRETO AS CENTRAIS DE DADOS/VOZ
- OS FIOS NÃO DEVERÃO TER EMENDAS AO LONGO DO SEU TRAJETO.

RACK CENTRAL 2 PADRÃO 19" -
- MAXIMO 24U (PROF. UTIL = 615) EQUIVALENTE AO
MODELO 24U P-660 DA FIBRACEM
TIPO FECHADO COM PORTA FUMÊ

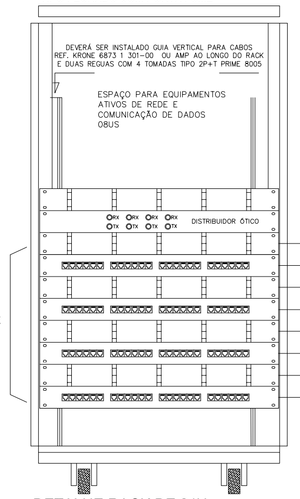

PATCH PANEL
USUÁRIO DADOS/VOZ
MÓDULOS AZUIS - 46
PONTOS DE DADOS

PARA VOZ USAR PAINEL DE BLOCO XC
COM PREVISÃO PARA 24 PONTOS

DETALHE RACK DE 24Us
VISTA FRONTAL
SEM ESCALA TÍPICO

FNDE Fundo Nacional de Desenvolvimento da Educação — Ministério da Educação — GOVERNO FEDERAL BRASIL PÁTRIA EDUCADORA

PROJETO PADRÃO - FNDE

PROPRIETÁRIO: :

ENDEREÇO:

MUNICÍPIO – UF:

PROPRIETÁRIO

RESP. TÉCNICO — CREA

AUTOR DO PROJETO — CAU

DLFO

CREA

RA

OBSERVAÇÕES:

PROJETO EXECUTIVO

PROGRAMA PROINFÂNCIA - PROJETO TIPO 2

PROJETO DE INSTALAÇÕES

COORDENAÇÃO: CGEST - Coordenação Geral de Infraestrutura Educacional	LANÇAMENTO DA REDE LÓGICA		ECE
FORMATO: (841x630)	REVISÃO: R.00	ESCALA: 1/75	PRANCHA: 01/01
		DATA EMISSÃO: JUNHO/2015	