


**1 BLOCO B - PLANTA DE COBERTURA**  
ESCALA: 1/75

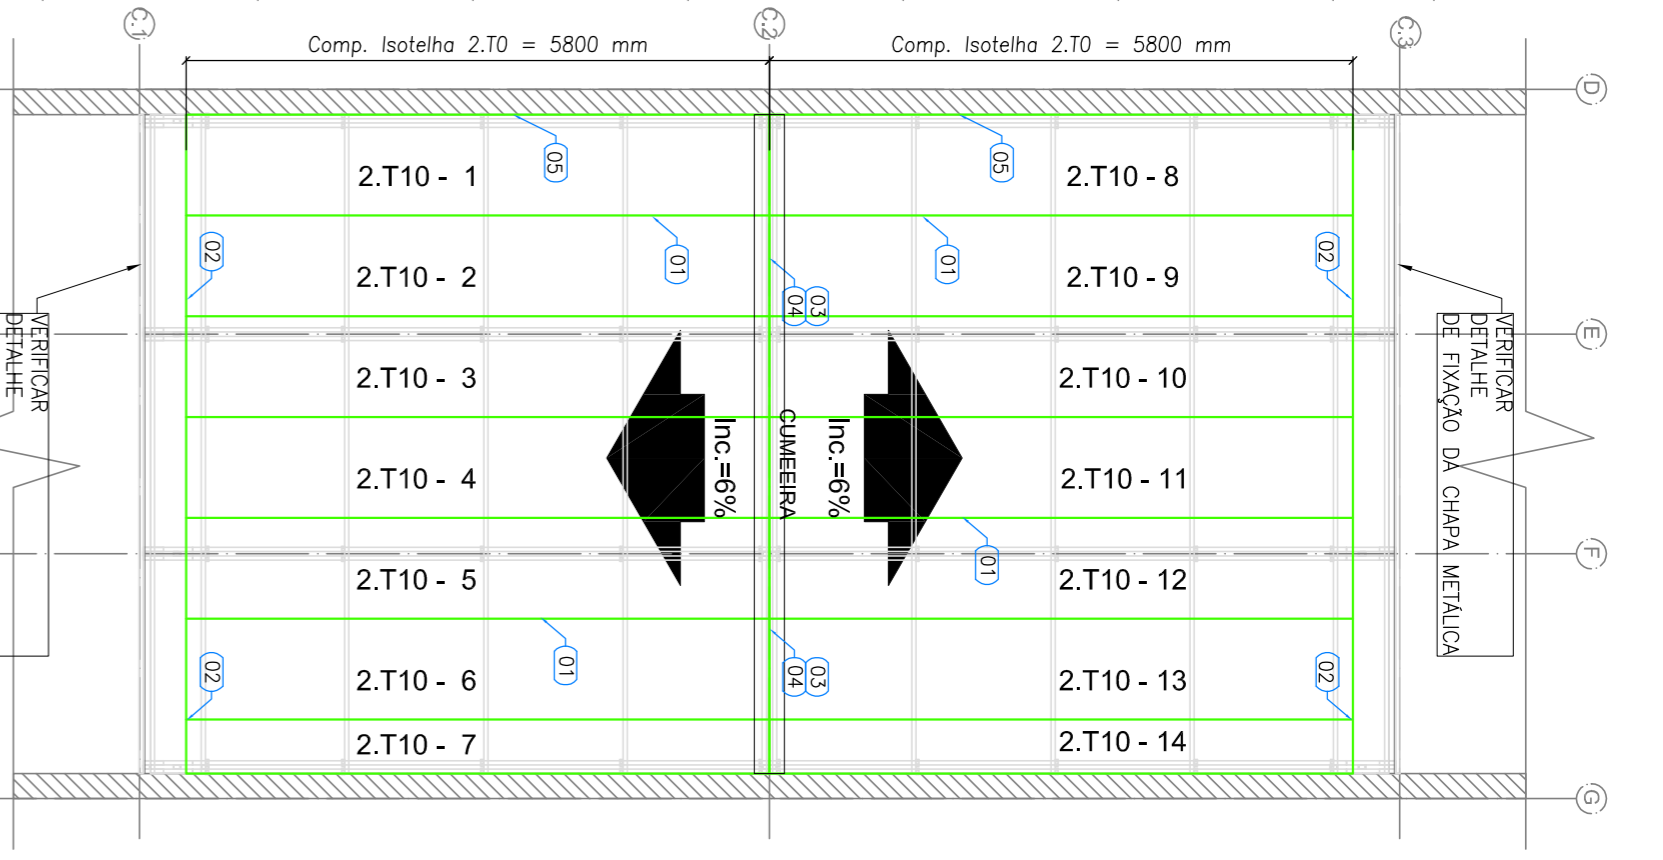

**2 PÁTIO COBERTO - PLANTA DE COBERTURA**  
ESCALA: 1/75

**LISTA DE TELHAS - CRECHE TIPO 02 - BLOCO A**

ITEM	TAG	PERFIL	COMP. (mm)	QUANT. (unid.)
1	2.T1	ISOIETELA PIR 30MM	5855	2
2	2.T2	ISOIETELA PIR 30MM	8310	29
3	2.T3	ISOIETELA PIR 30MM	2455	20
4	2.T4	ISOIETELA PIR 30MM	6605	6
5	2.T5	ISOIETELA PIR 30MM	2060	7
6	2.T6	ISOIETELA PIR 30MM	2790	7

**LISTA DE TELHAS - CRECHE TIPO 02 - BLOCO B**



ITEM	TAG	PERFIL	COMP. (mm)	QUANT. (unid.)
1	2.T1	ISOIETELA PIR 30MM	5855	2
2	2.T2	ISOIETELA PIR 30MM	8310	35
3	2.T3	ISOIETELA PIR 30MM	2455	20
4	2.T4	ISOIETELA PIR 30MM	2790	7
5	2.T5	ISOIETELA PIR 30MM	1720	9

**LISTA DE TELHAS - CRECHE TIPO 02 - PÁTIO COBERTO**


ITEM	TAG	PERFIL	COMP. (mm)	QUANT. (unid.)
1	2.T10	ISOIETELA PIR 30MM	5800	14

**NOTAS**  
1 - O valor de cota mínimo entre a cumeeira mais alta e a platibanda é 100 mm, portanto a cota superior da platibanda deve estar a 1200mm do banzo inferior das telhas.


**ESPECIFICAÇÕES:**

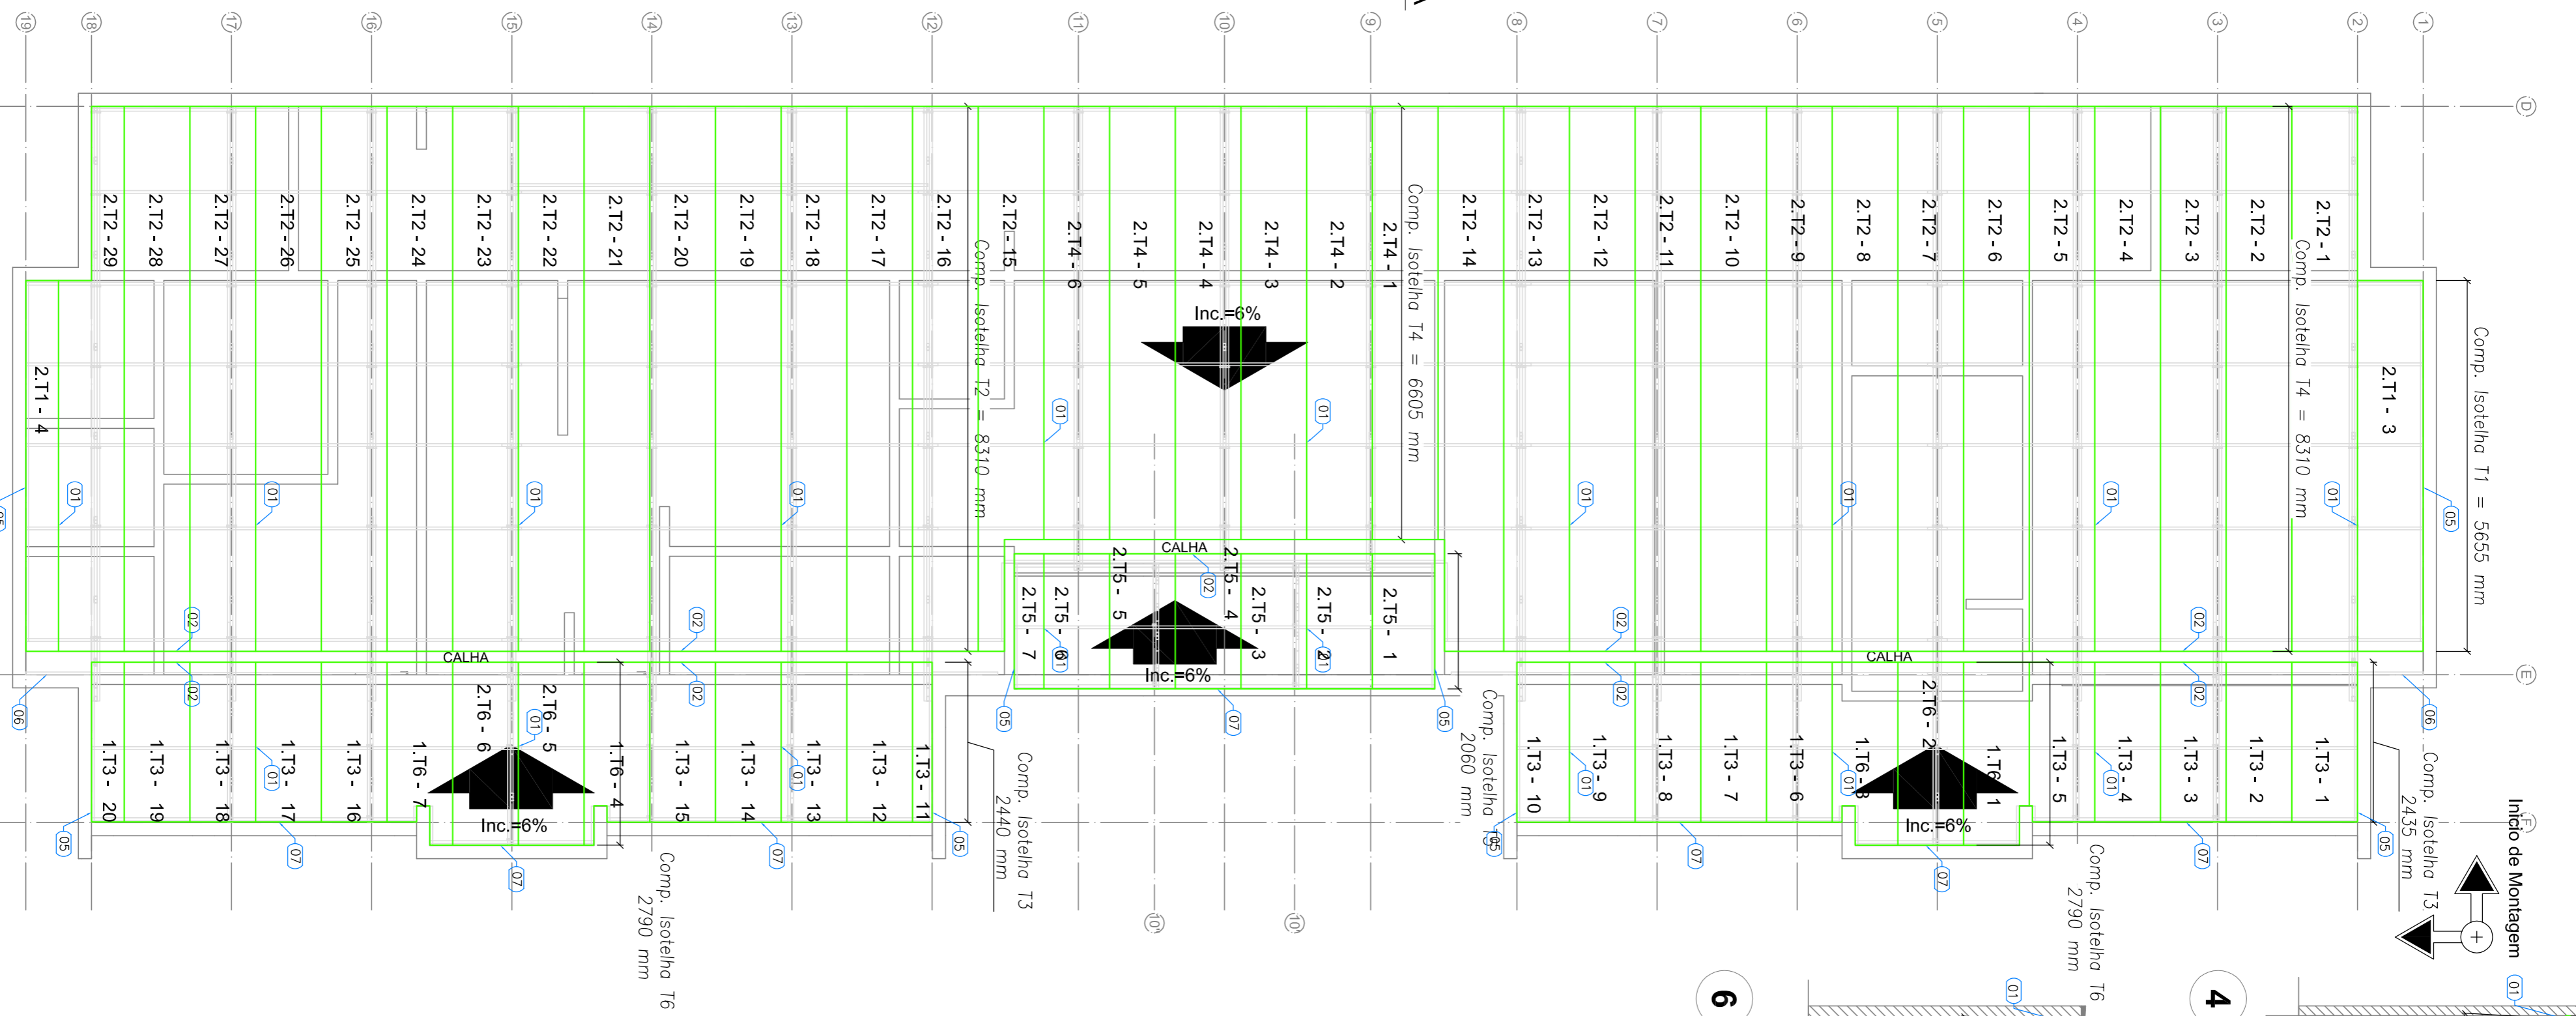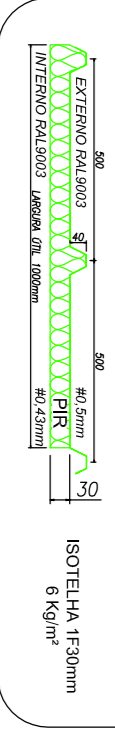


**3 BLOCO A - PLANTA DE COBERTURA**  
ESCALA: 1/75

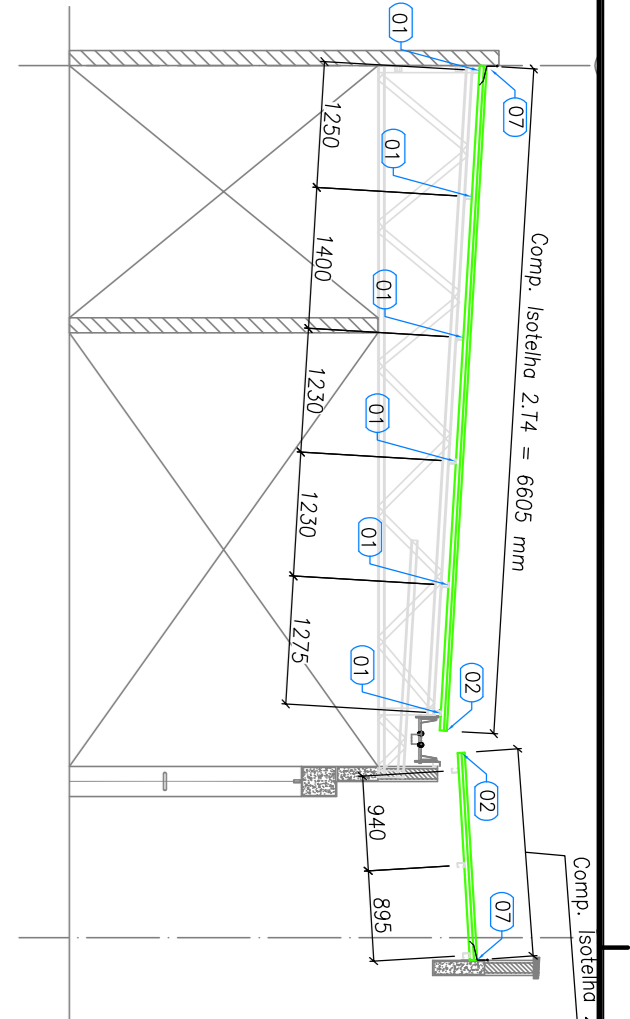


**4 BLOCO A - ELEVÇÃO - EIXO 9, 10 e 11**  
ESCALA: 1/75

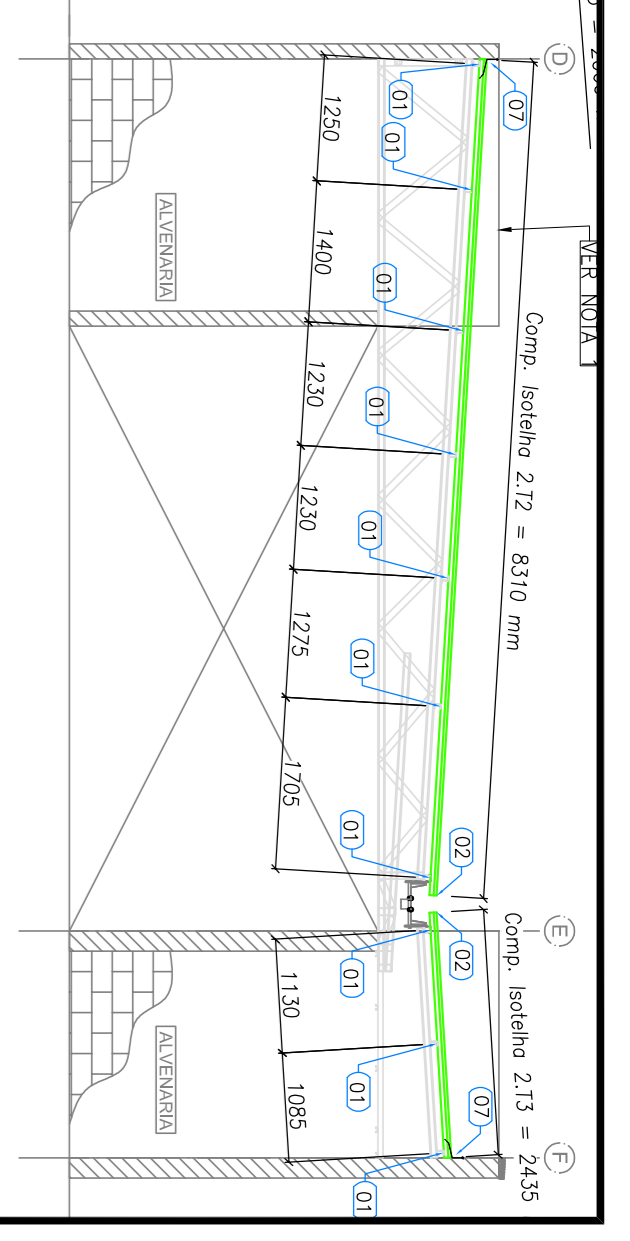


**5 BLOCO A - ELEVÇÃO - EIXO 2, 8, 12 e 18**  
ESCALA: 1/75

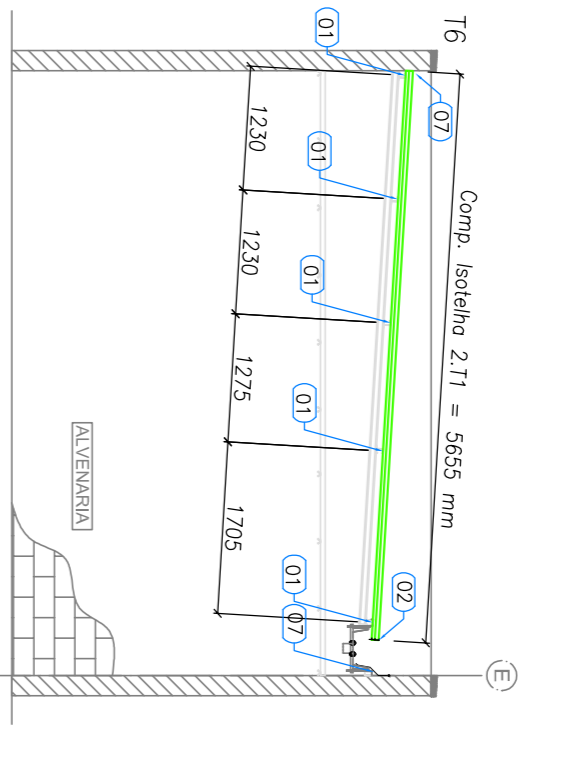

**6 BLOCO A - ELEVÇÃO - EIXO 1 e 19**  
ESCALA: 1/75

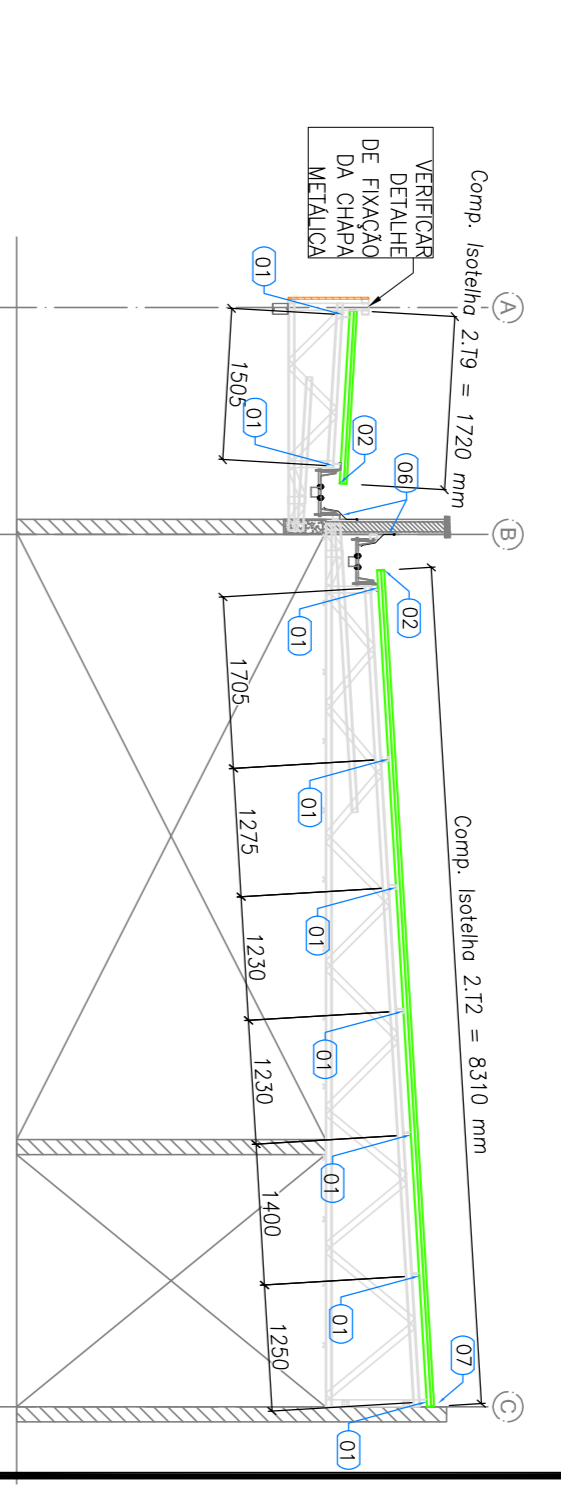

**7 BLOCO B - ELEVÇÃO - EIXO 9, 10 e 11**  
ESCALA: 1/75

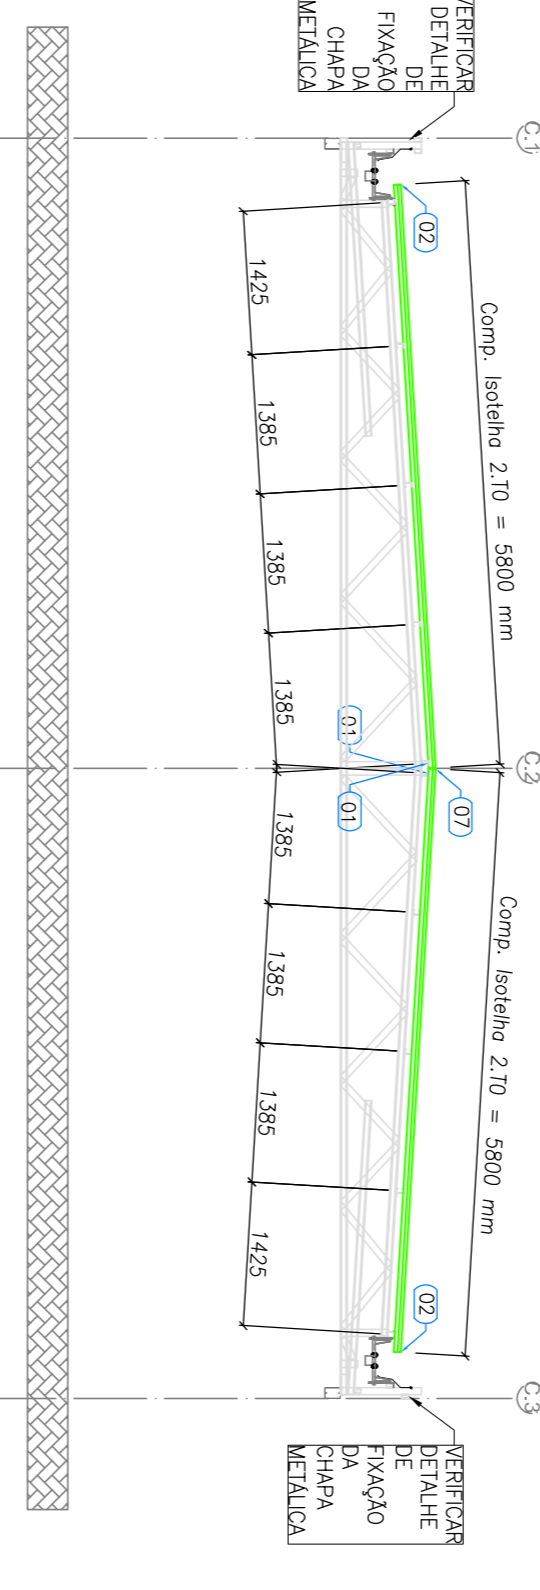

**8 BLOCO C - ELEVÇÃO DO EIXO E**  
ESCALA: 1/75



**PROJETO PADRÃO - FINE**

**PROJETO PADRÃO - FINE**

PROPRIETÁRIO: \_\_\_\_\_  
 ENDEREÇO: \_\_\_\_\_  
 MUNICÍPIO - UF: \_\_\_\_\_

PROPRIETÁRIO: \_\_\_\_\_  
 RESP. TÉCNICO: \_\_\_\_\_  
 AUTOR DO PROJETO: \_\_\_\_\_

DUFO: \_\_\_\_\_  
 CREA: \_\_\_\_\_  
 RA: \_\_\_\_\_

OBSERVAÇÕES: \_\_\_\_\_

**PROGRAMA PROINFÂNCIA - PROJETO TIPO 2**

**PROJETO DE ESTRUTURA**

TELHAS

BLOCO A, BLOCO B e PÁTIO COBERTO

**SMT**

PRANCHETA: 06/07

COORDENAÇÃO: \_\_\_\_\_  
 COGEST - Coordenação Geral de Infraestrutura Educacional: \_\_\_\_\_

REVISÃO: \_\_\_\_\_  
 DATA EMISSÃO: JUNHO/2015

PRANCHETA: 06/07

