



Planta Baixa
Esc.: 1/75


- Local para substituição do piso
- Local para lixamento e pintura assoalho
- tomadas a serem instaladas nas bancadas
- iluminação a serem instaladas encima das bancadas
- interruptor

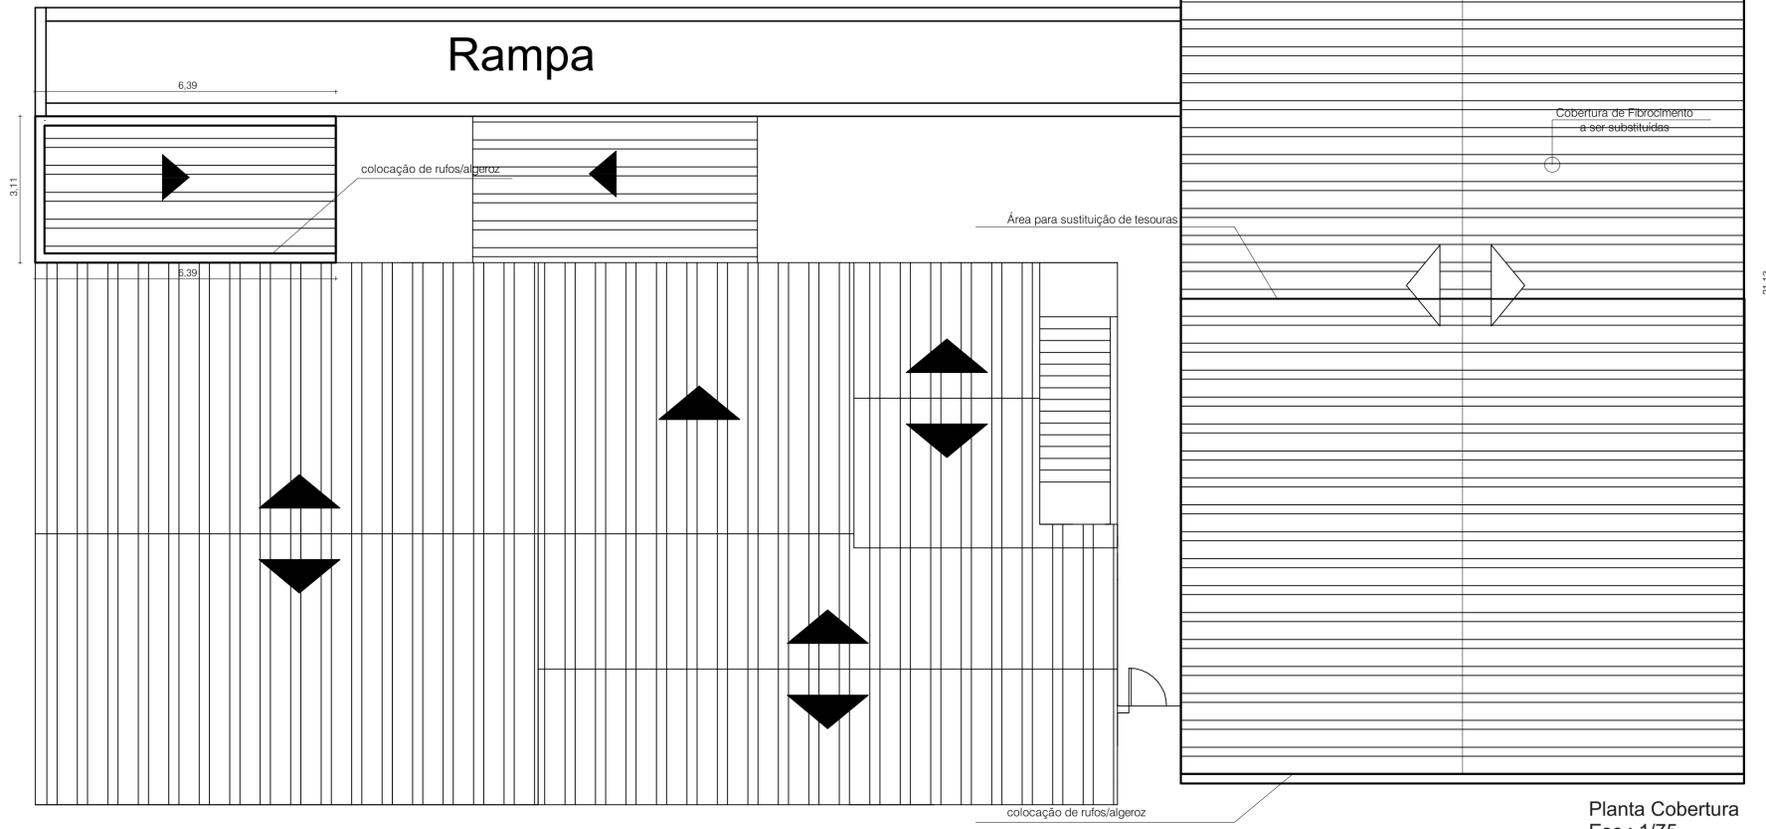

Planta Cobertura
Esc.: 1/75

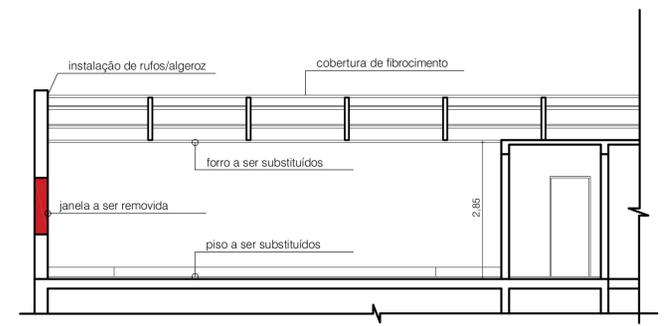

Corte AA'
Esc.: 1/75

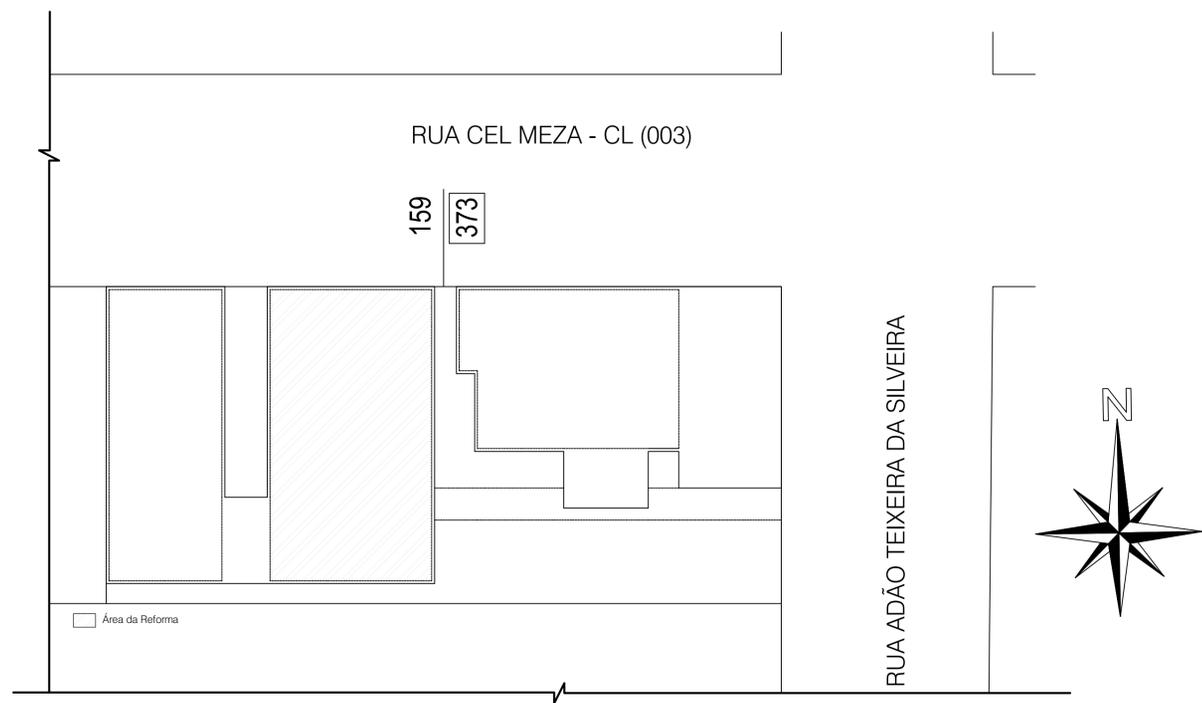

Situação e Localização
Esc.: 1/250

CÂMARA DE VEREADORES DE LAVRAS DO SUL SETOR DE ENGENHARIA	
PROJETO:	PROJETO DE REFORMA DE CÂMARA DE VEREADORES
ENDEREÇO:	RUA ADÃO TEIXEIRA DA COSTA
PROPRIETÁRIO:	CÂMARA DE VEREADORES DE LAVRAS DO SUL CNPJ: 00883377/0001-36
RESPONSÁVEL TÉCNICO:	THIAGO DIAS RIBEIRO CREA RS 221061
FOLHA:	01/01
DATA:	06/07/2021
ESCALA:	INDICADA