
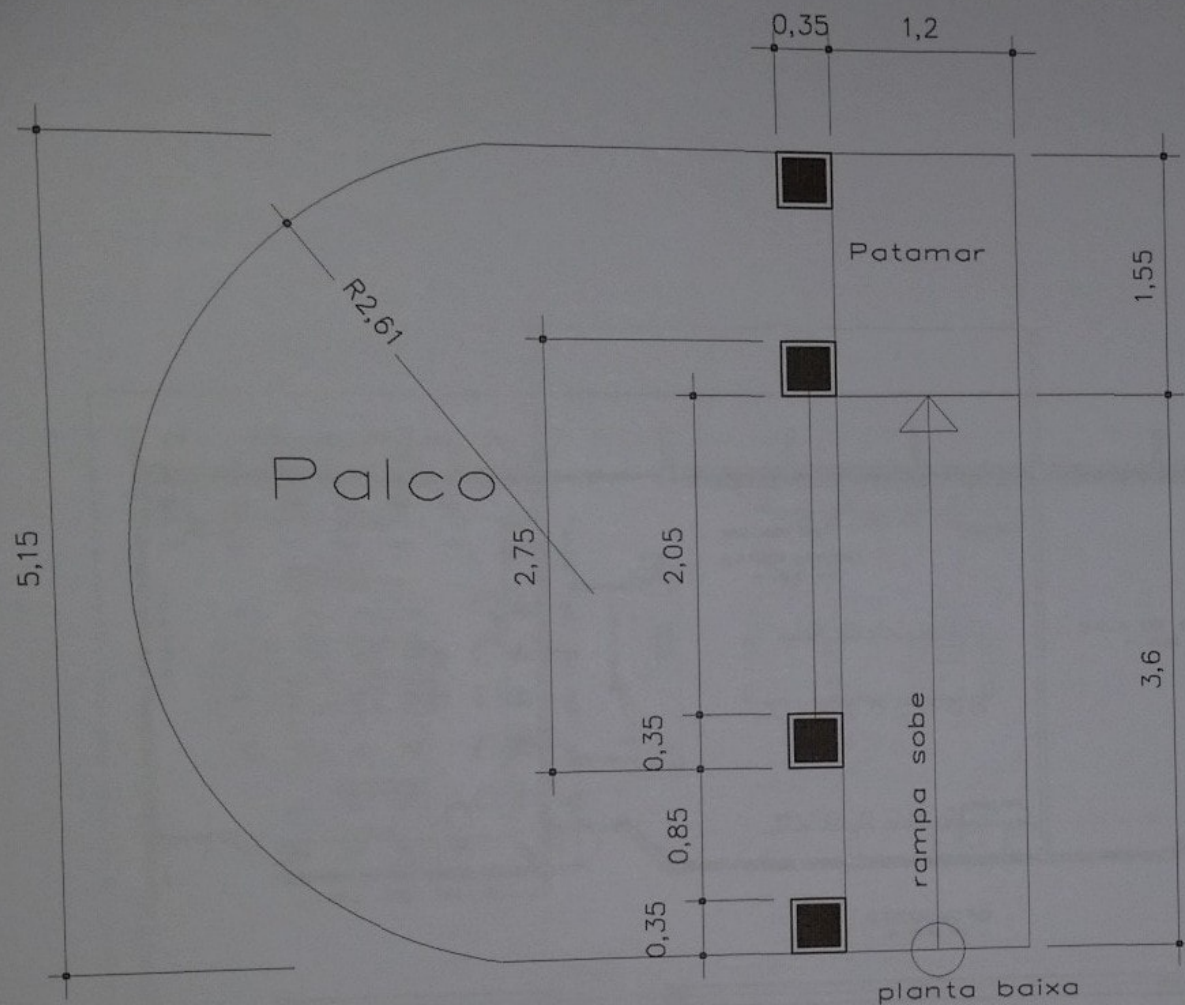


GOVERNO FEDERAL		Ministério da Educação		FNEDE Fundo Nacional de Desenvolvimento da Educação	
PROJETO PADRÃO - FNDE					
MUNICÍPIO - UF:					
PROPRIETÁRIO:					
ENDEREÇO:					
PROPRIETÁRIO RESP. TÉCNICO Arq. Emílio Baldino de Carvalho - CREA-GO 3229/D AUTOR DO PROJETO					
DLFO		CREA RA			
OBSERVAÇÕES:					
PAULO RICARDO ZAGO NOGARA Engenheiro Civil CREA 70065					
ESCOLA 12 SALAS DE AULA					
PROJETO ARQUITETÔNICO					
COORDENAÇÃO CGEST - Coordenação Geral de Infraestrutura Educacional		LOCALIZAÇÃO: PÁTIO DETALHE PALCO		ARQ	
REVISÃO R.01 - NOVEMBRO DE 2003 R.02 - JULHO DE 2011 R.03		ESCALA 1:25 DATA EMISSÃO JULHO / 2011		PRIMEIRA 40/56	
FORMATO INDICADO					

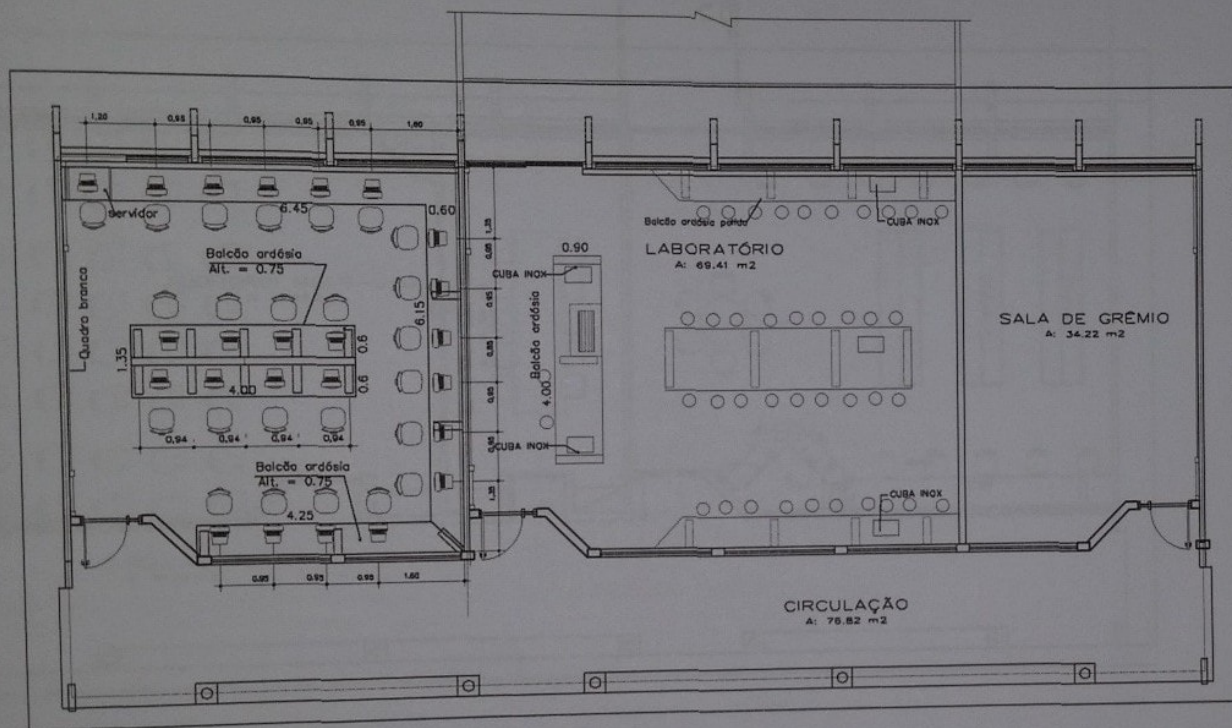

PROJETO PADRÃO - FNDE

MUNICÍPIO - UF:

PROPRIETÁRIO:

ENDEREÇO:

PROPRIETÁRIO

RESP. TÉCNICO

CREA

Arq. Emílio Saldanha de Carvalho - CREA-GO 3229/D
AUTOR DO PROJETO

DLFO

CREA

RA

OBSERVAÇÕES:

PAULO RICARDO ZAGO NOGARA
Engenheiro Civil
CREA 70065

ESCOLA 12 SALAS DE AULA

PROJETO ARQUITETÔNICO

COORDENADOR
CGEST - Coordenação
Geral de Infraestrutura
Educativa

LOCALIZAÇÃO: BLOCO LABORATÓRIO
LAY-OUT LABORATÓRIO DE CIÊNCIAS

ARQ

REVISÃO

R.01 - NOVEMBRO DE 2008
R.02 - JULHO DE 2011

ESCALA
INDICADO
DATA EMISSÃO
JULHO / 2011


PRIMEIRA

41/56


FORMATO

INDICADO


R.00

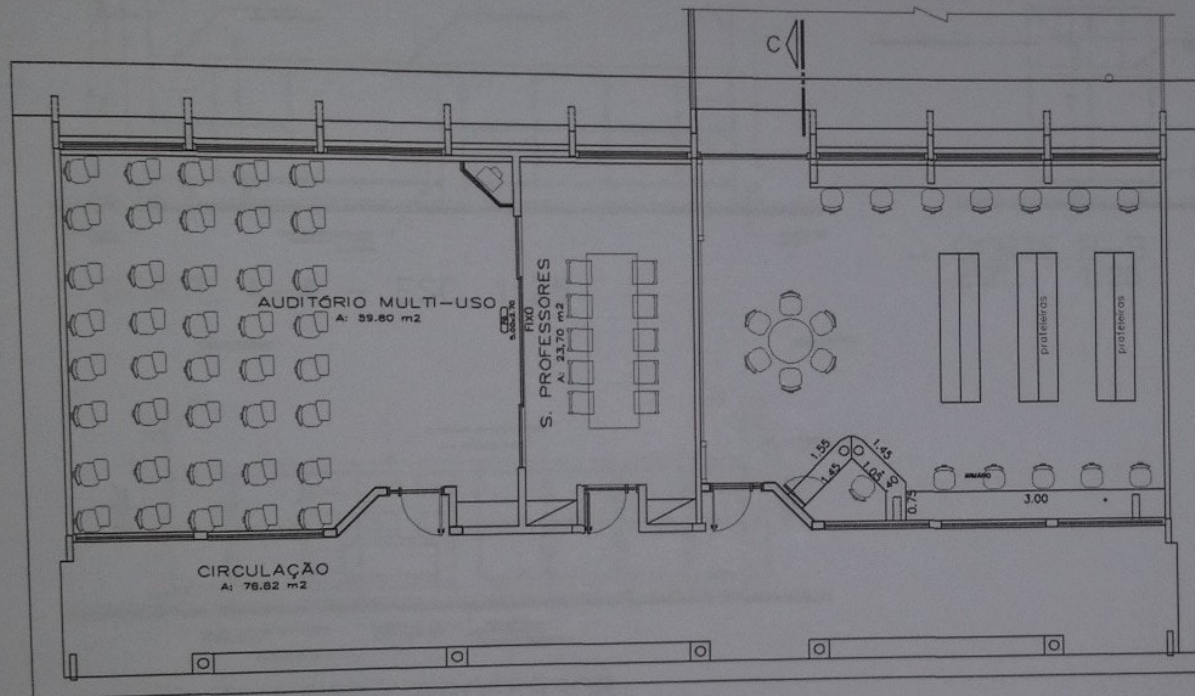

GOVERNO FEDERAL BRASIL PAÍS RICO E PAÍS SEM POBREZA		Ministério da Educação	FNDE Fundo Nacional de Desenvolvimento da Educação
PROJETO PADRÃO - FNDE			
MUNICÍPIO - UF:			
PROPRIETÁRIO:			
ENDEREÇO:			
PROPRIETÁRIO:			
RESP. TÉCNICO:			
Arg. Emílio Baldy de Carvalho - CREA-GO 3229/D AUTOR DO PROJETO			
DLFO		CREA	
		RA	
OBSERVAÇÕES:			
PAULO RICARDO ZAGO NOGARA Engenheiro Civil CREA 70065			
ESCOLA 12 SALAS DE AULA			
PROJETO ARQUITETÔNICO			
COORDENAÇÃO CGEST - Coordenação Geral de Infraestrutura Educacional		LOCALIZAÇÃO: AUDIT., BIBLIOTECA E PROF. LAY-OUT AUDITÓRIO E BIBLIOTECA	
REVISÃO R.01 - NOVEMBRO DE 2008 R.02 - JULHO DE 2011 R.00		DATA EMISSÃO JULHO / 2011	
FORMATO INDICADO		ARQ 42/56	

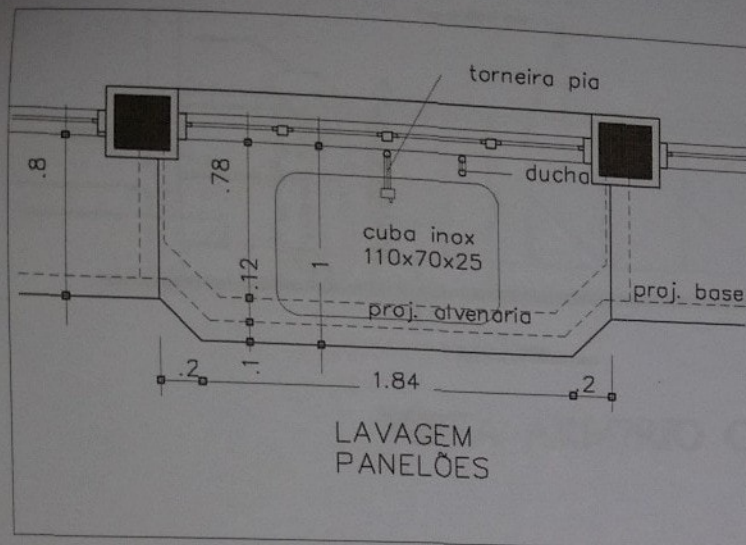


VISTA SUPERIOR BANCADA
ESC. 1: 20

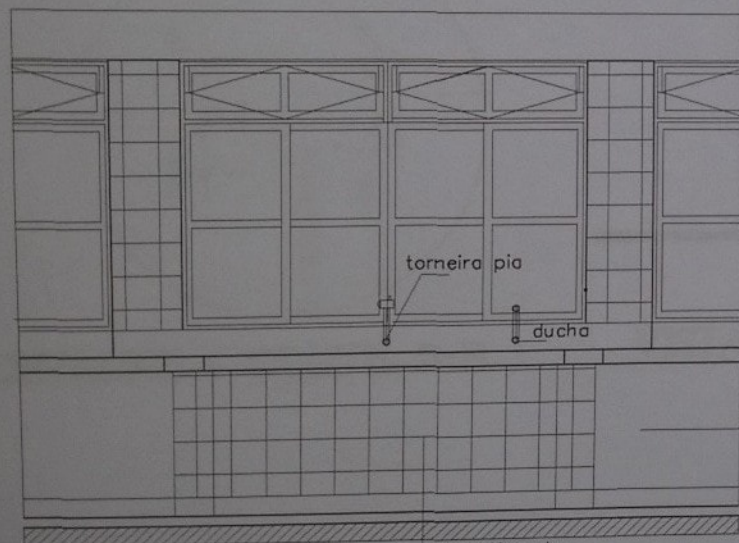


VISTA FRONTAL BANCADA
ESC. 1: 20

revestimento
cerâmica 20x20

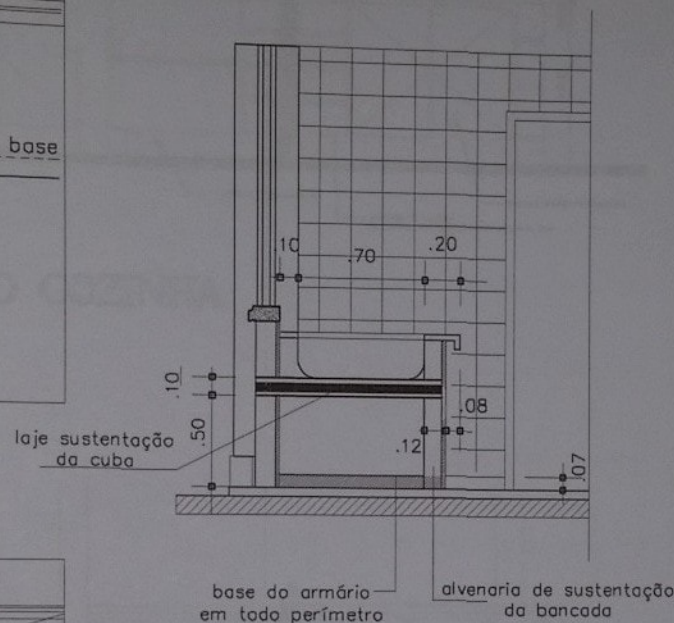


CORTE BANCADA
ESC. 1: 20


GOVERNO FEDERAL BRASIL PAÍS RICO E PAÍS SEM POBREZA		Ministério da Educação FNDE Fundo Nacional de Desenvolvimento da Educação	
PROJETO PADRÃO - FNDE			
MUNICÍPIO - UF:			
PROPRIETÁRIO:			
ENDEREÇO:			
PROPRIETÁRIO RESP. TÉCNICO Ara. Emília Balduino de Carvalho - CREA-GO 3229/D AUTOR DO PROJETO			
DUFO		CREA	
		RA	
OBSERVAÇÕES:			
PAULO RICARDO ZAGO NOGARA Engenheiro Civil CREA 70055			
ESCOLA 12 SALAS DE AULA			
PROJETO ARQUITETÔNICO			
COORDENAÇÃO CGEST - Coordenação Geral de Infraestrutura Educacional		LOCALIZAÇÃO: COZINHA DETALHE TANQUE PANELOES	
REVISÃO R.01 - NOVEMBRO DE 2008 R.02 - JULHO DE 2011 R.00		ESCALA 1/20 DATA EMISSÃO JULHO / 2011	
FORNECIDO INDICADO		ARQ 44/56	

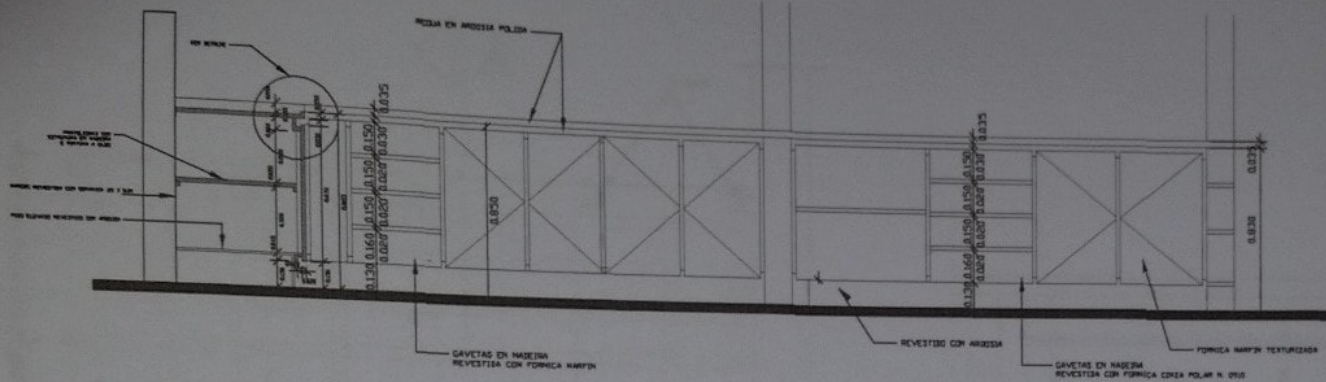

VISTA ARMÁRIO COZINHA


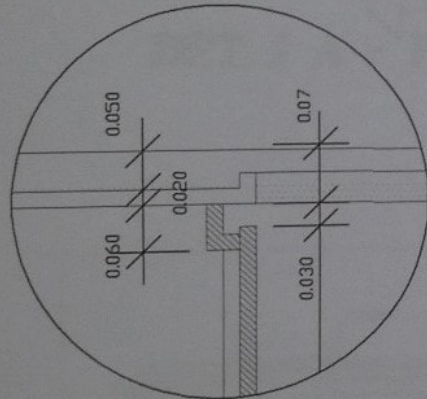


DETALHE (CORTE B-B)

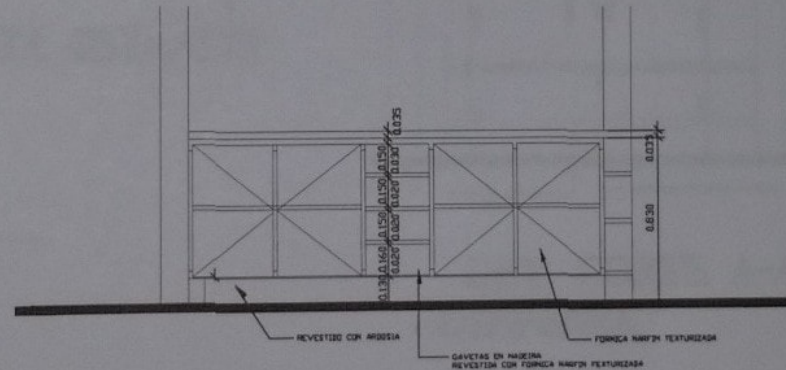

VISTA ARMÁRIO EXTERNO - PÁTIO

GOVERNO FEDERAL BRASIL PAÍS RICO E PAÍS SEM POBREZA		Ministério da Educação	FNDE Fundo Nacional de Desenvolvimento da Educação
PROJETO PADRÃO - FNDE			
MUNICÍPIO - UF:			
PROPRIETÁRIO:			
ENDEREÇO:			
PROPRIETÁRIO:			
RESP. TÉCNICO: CREA			
Arg. Emília Baldino de Carvalho - CREA-GO 3229/D AUTOR DO PROJETO			
OLFO		CREA	
RA		RA	
OBSERVAÇÕES:			
PAULO RICARDO CAGO NOGARA Engenheiro Civil CREA 70065			
ESCOLA 12 SALAS DE AULA			
PROJETO ARQUITETÔNICO			
COORDENAÇÃO CGEST - Coordenação Geral de Infraestrutura Educacional	DETALHE COZINHA DESPENSA PÁTIO COBERTO		ARQ
REVISÃO R01 - NOVEMBRO DE 2005 R02 - JULHO DE 2011 R03	ESCALA 1:20 DATA ANÁLISE JULHO / 2011	PLANOS 45/56	

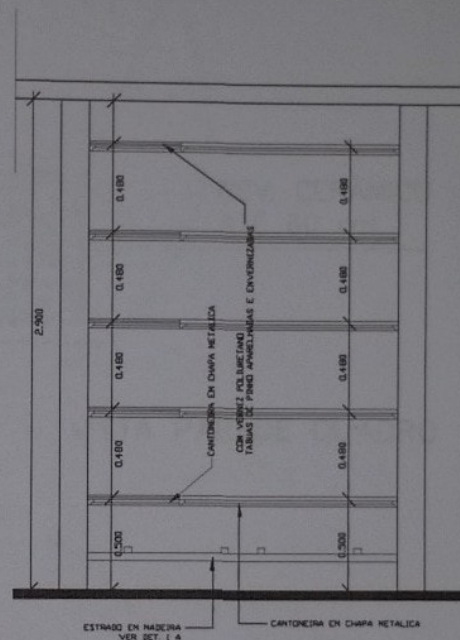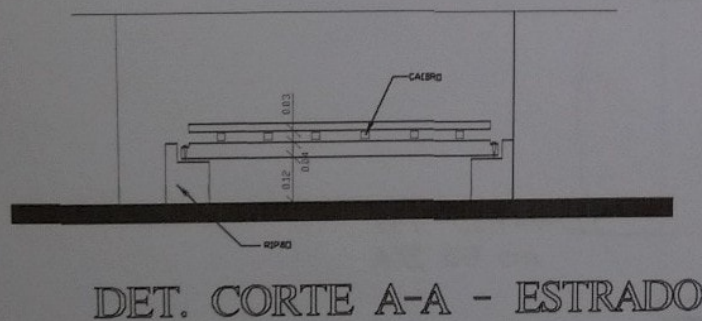

PROJETO PADRÃO - FNDE

MUNICÍPIO - UF:

PROPRIETÁRIO:

ENDEREÇO:

PROPRIETÁRIO

RESP. TÉCNICO

CREA

Arg. Emílio Balduino da Corvelha - CREA-GO 3229/D

AUTOR DO PROJETO

DLFO

CREA

RA

OBSERVAÇÕES:

PAULO RICARDO LAGO NOGARA
 Engenheiro Civil
 CREA 70063

ESCOLA 12 SALAS DE AULA

PROJETO ARQUITETÔNICO

COORDENAÇÃO
 CGEST - Coordenação
 Geral de Infraestrutura
 Educacional

DETALHE COZINHA DESPENSA
 PÁTIO COBERTO

ARQ

REVISÃO

R01 - NOVEMBRO DE 2005

ESCALA

INDICADO

PRONTA

FORNECIMENTO


INDICADO

R02 - JULHO DE 2011


DATA DE REVISÃO

JULHO / 2011


46/56

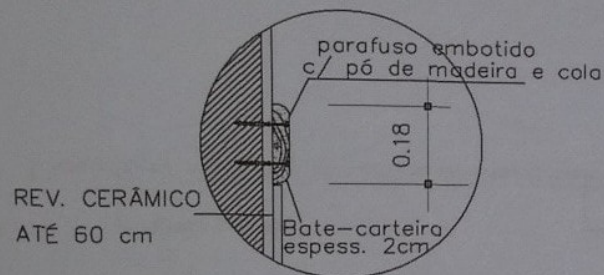

DET. BATE-CARTEIRA
ESC. 1:2

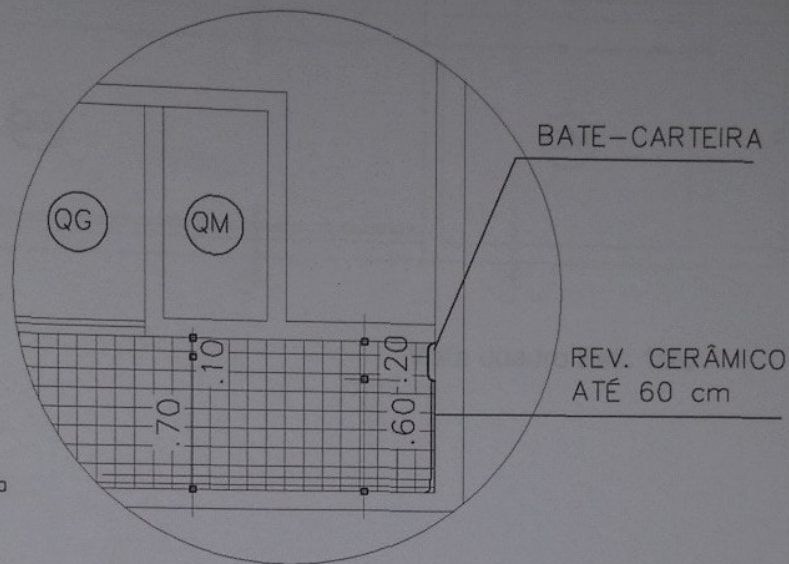


VISTA PAREDE QUADRO

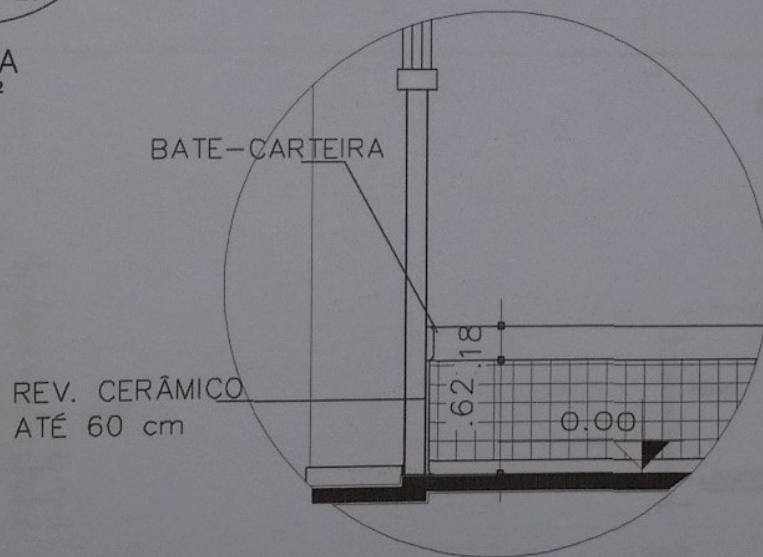


VISTA PAREDE DE FUNDO DA SALA


GOVERNO FEDERAL		Ministério da Educação		FNE Funda Nacional de Desenvolvimento da Educação	
PAÍS RICO E PAÍS SEM POBREZA					
PROJETO PADRÃO - FNDE					
MUNICÍPIO - UF:					
PROPRIETÁRIO:					
ENDEREÇO:					
PROPRIETÁRIO					
RESP. TÉCNICO					
Arg. Emília Baldino de Carvalho - CREA-GO 3229/D					
AUTOR DO PROJETO					
DLFO		CREA			
		RA			
OBSERVAÇÕES:					
PAULO RICARDO ZAGO NOGARA Engenheiro Civil CREA 70065					
ESCOLA 12 SALAS DE AULA					
PROJETO ARQUITETÔNICO					
COORDENAÇÃO CGEST - Coordenação Geral de Infraestrutura Educativa		DETALHE BATE CARTEIRA SALAS DE AULA/ AUDITÓRIO/ LABORATÓRIO/ BIBLIOTECA		ARQ	
REVISÃO R.01 - NOVEMBRO DE 2003 R.02 - JULHO DE 2011 R.03		ESCALA INDICADO DATA EMISSÃO JULHO / 2011		FOLHA 47/56	
FORMATO INDICADO					

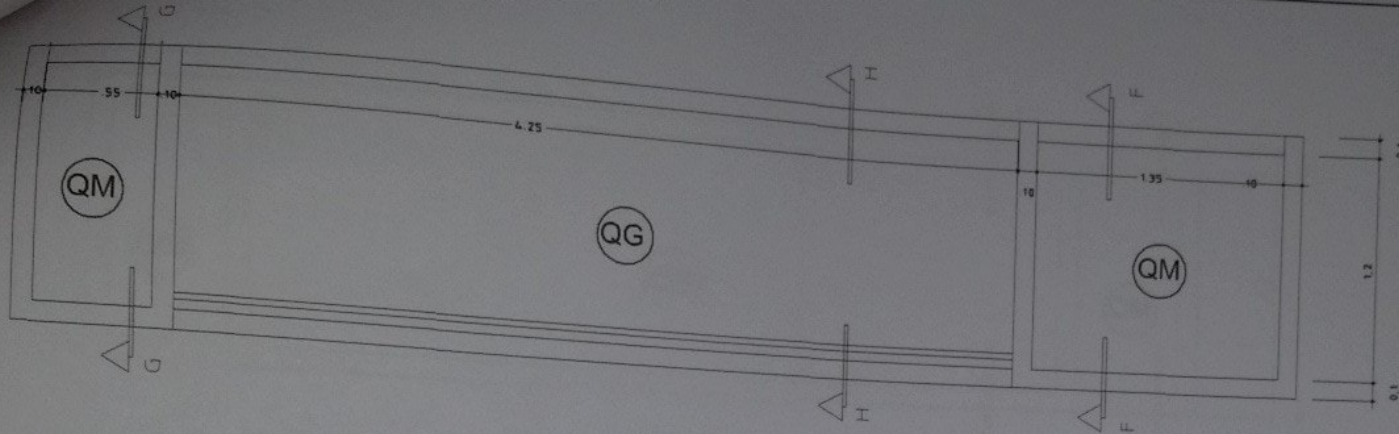


Vista quadro Esc: 1:20

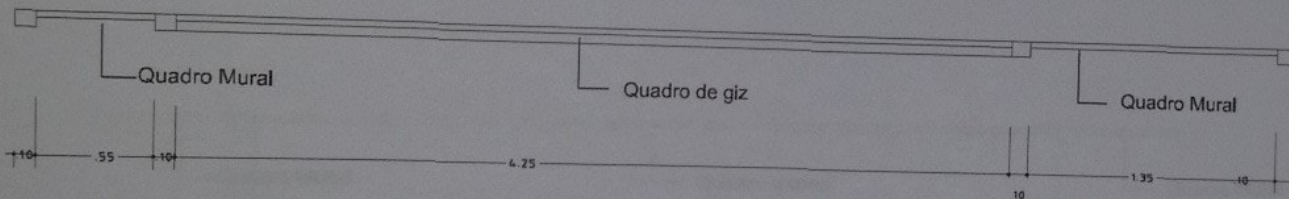

Planta quadro
Esc:1:20

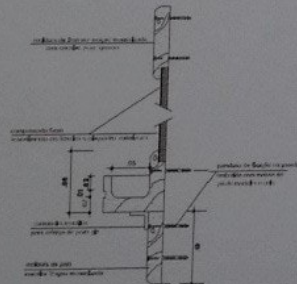

Corte HH - moldura Qd. de giz
com porta-giz
Sem Escala

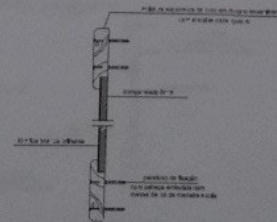

Corte FF
Moldura Qd. branco
Sem Escala

PROJETO PADRÃO - FNDE

MUNICÍPIO - UF:

PROPRIETÁRIO:

ENDEREÇO:

PROPRIETÁRIO

RESP. TÉCNICO

CREA

Arg. Emílio Balduino de Carvalho - CREA-GO 3229/D
AUTOR DO PROJETO

DLFO

CREA

RA

OBSERVAÇÕES:

PAULO RICARDO ZAGO NOGARA
Engenheiro Civil
CREA 70065

ESCOLA 12 SALAS DE AULA

PROJETO ARQUITETÔNICO

COORDENAÇÃO
CGEST - Coordenação
Geral de Infraestrutura
Educativa

DETALHES QUADROS
SALAS DE AULA

ARQ

FORMATO

INDICADO

REVISÃO


RJ01 - NOVEMBRO DE 2008
RJ02 - JULHO DE 2011
RJ03

ESCALA


1:50
DATA EMISSÃO:
20.04.2011

PRIMA


48/56

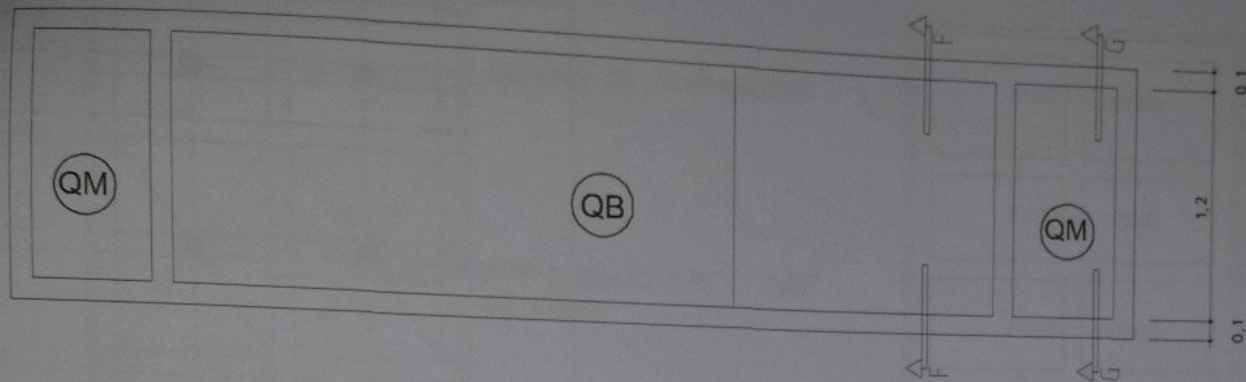

Vista quadro Esc: 1:20

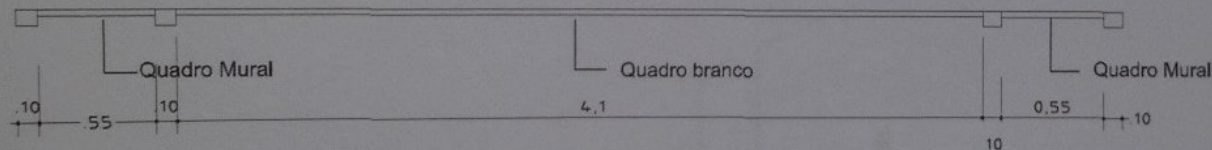


Planta quadro Esc: 1:20

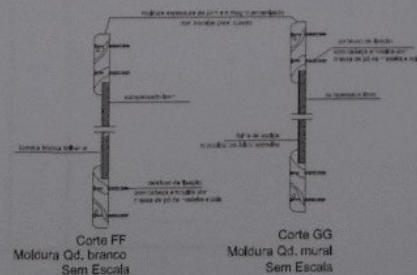

GOVERNO FEDERAL BRASIL PAÍS RICO E PAÍS SEM POBREZA		Ministério da Educação	FNDE Fundo Nacional de Desenvolvimento da Educação
PROJETO PADRÃO - FNDE			
MUNICÍPIO - UF:			
PROPRIETÁRIO:			
ENDEREÇO:			
PROPRIETÁRIO:			
RESP. TÉCNICO:			
ORÇ:			
Arq. Emílio Balduino de Carvalho - CREA-GO 3229/D AUTOR DO PROJETO			
DLFO		ORÇ	
RA		RA	
OBSERVAÇÕES:			
PAULO RICARDO ZAGO NOGARA Engenheiro Civil CREA 70065			
ESCOLA 12 SALAS DE AULA			
PROJETO ARQUITETÔNICO			
COORDENAÇÃO: CGEST - Coordenação Geral de Infraestrutura Educacional		DETALHES QUADROS LABORATÓRIOS/AUDITÓRIO BIBLIOTECA	
REVISÃO: R.01 - NOVEMBRO DE 2008 R.02 - JULHO DE 2011 R.03		ESCALA: 1:20 DATA EMISSÃO: JULHO / 2011	
FORNECIMENTO:		PLANCHA: 49/56	


50/56

tubo metálico 2" e perfil em metalon 5x5

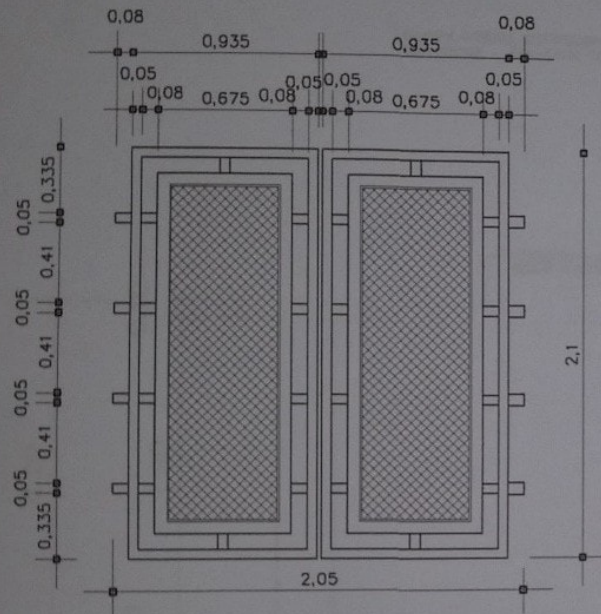


DET. PT1
ESC. 1:20

tela tipo portuguesa 2x2cm

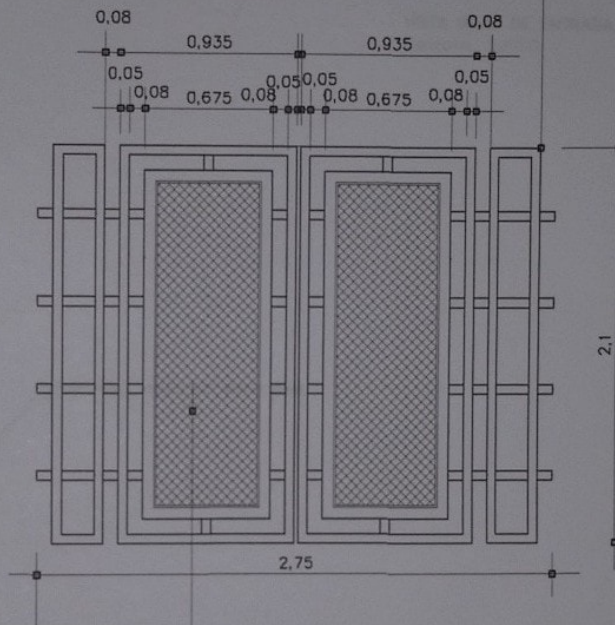

DET. PT2
ESC. 1:20

GOVERNO FEDERAL		Ministério da Educação		FND E Fundo Nacional de Desenvolvimento da Educação	
PROJETO PADRÃO - FNDE					
MUNICÍPIO - UF:					
PROPRIETÁRIO:					
ENDEREÇO:					
PROPRIETÁRIO					
RESP. TÉCNICO CREA					
Arq. Emília Belduino de Carvalho - CREA-GO 3229/D					
AUTOR DO PROJETO					
DLFO				CREA	
				RA	
OBSERVAÇÕES:					
PAULO RICARDO ZAGO NOGARA Engenheiro Civil CREA 70065					
ESCOLA 12 SALAS DE AULA					
PROJETO ARQUITETÔNICO					
COORDENAÇÃO CGEST - Coordenação Geral de Infraestrutura Educativa		DETALHE PORTÕES BLOCO ADMINISTRAÇÃO ENTRADA PRINCIPAL DE SERVIÇO			
REVISÃO R.01 - NOVEMBRO DE 2005 R.02 - JULHO DE 2011		ESCALA 1:20		FOLHA 51/56	
FORMATO INDICADO		DATA EMISSÃO JULHO / 2011			

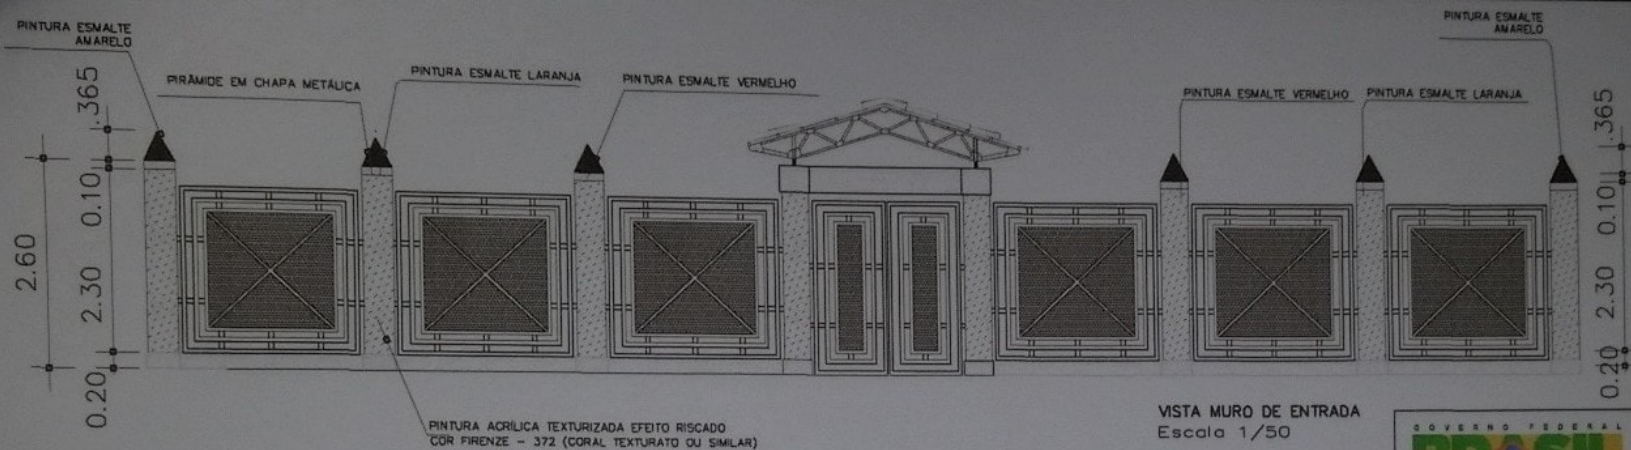

PROJETO PADRÃO - FNDE

MUNICÍPIO - UF:

PROPRIETÁRIO:

ENDEREÇO:

PROPRIETÁRIO

RESP. TÉCNICO

CREA

Arq. Emilze Belduino de Carvalho - CREA-GO 3229/D
AUTOR DO PROJETO

DLFO

CREA

RA

OBSERVAÇÕES:

PAULO RICARDO ZAGO NOGARA
Engenheiro Civil
CREA 70065

ESCOLA 12 SALAS DE AULA

PROJETO ARQUITETÔNICO

COORDENAÇÃO
CGEST - Coordenação
Geral de Infraestrutura
Educativa

DETALHE MURO DE ENTRADA
DETALHE MURO DE CONTORNO

ARQ

FORNATO



INDICADO


REVISÃO
R.01 - NOVEMBRO DE 2008
R.02 - JULHO DE 2011
R.03

ESCALA
INDICADA
DATA EMISSÃO
JULHO / 2011


PRONCHA

52/56

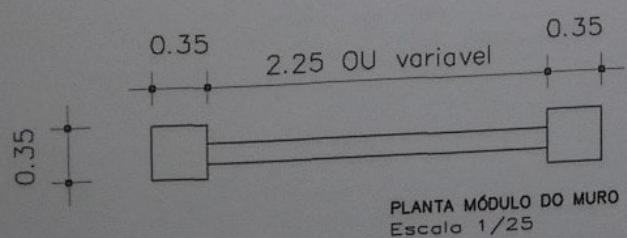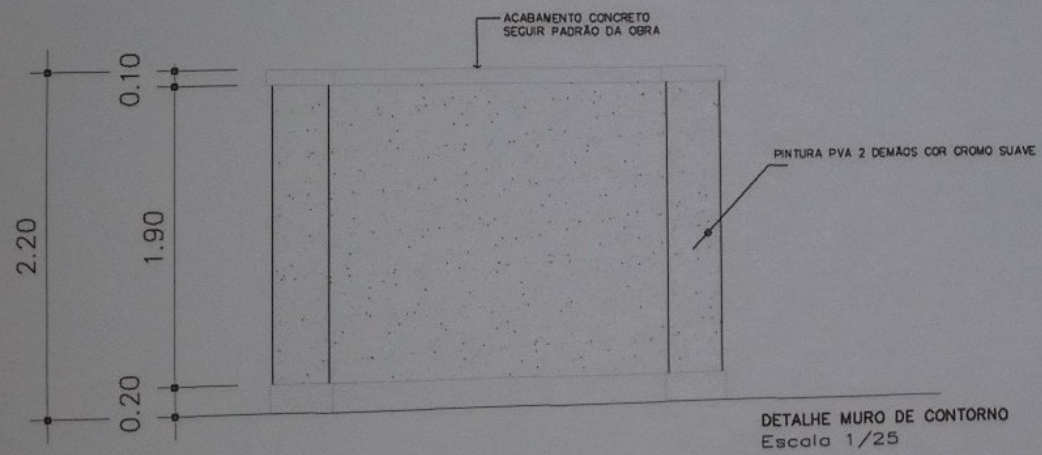


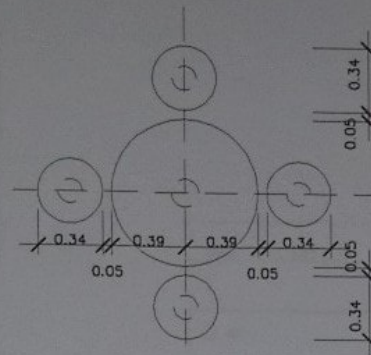

PLANTA MESA COM BANCOS DA PRAÇA

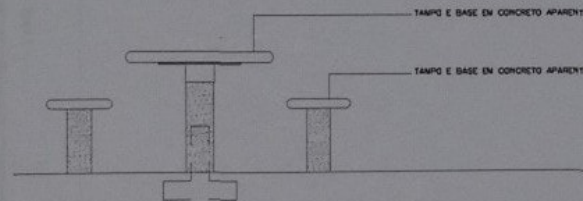

VISTA

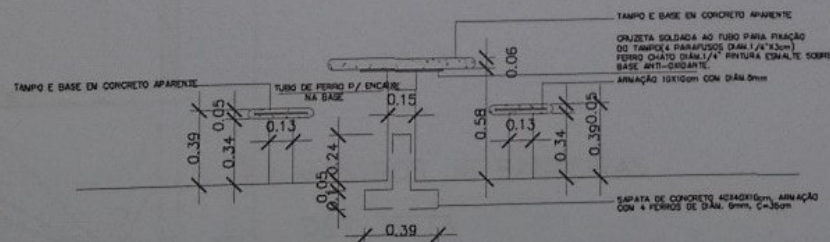

CORTE TRANSVERSAL



Ministério
da Educação



PROJETO PADRÃO - FNDE

MUNICÍPIO - UF:

PROPRIETÁRIO:

ENDEREÇO:

PROPRIETÁRIO

RESP. TÉCNICO

CREA

Arg. Emílio Balduino de Carvalho - CREA-GO 3229/D

AUTOR DO PROJETO

DLFO

CREA

RA

OBSERVAÇÕES:

PAULO RICARDO ZAGO NOGARA
Engenheiro Civil
CREA/70085

ESCOLA 12 SALAS DE AULA

PROJETO ARQUITETÔNICO

COORDENAÇÃO
CGEST - Coordenação
Geral de Infraestrutura
Educativa

LOCAL: PÁTIO CENTRAL E DAS SALAS DE AULA
DETALHE MESAS EXTERNAS

ARQ

REVISÃO

R.01 - NOVEMBRO DE 2008

ESCALA

1/20

PRATICA

FORMATO



INDICADO

R.02 - JULHO DE 2011

DATA EMISSÃO

JULHO / 2011


53/56

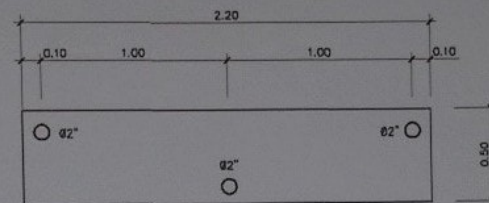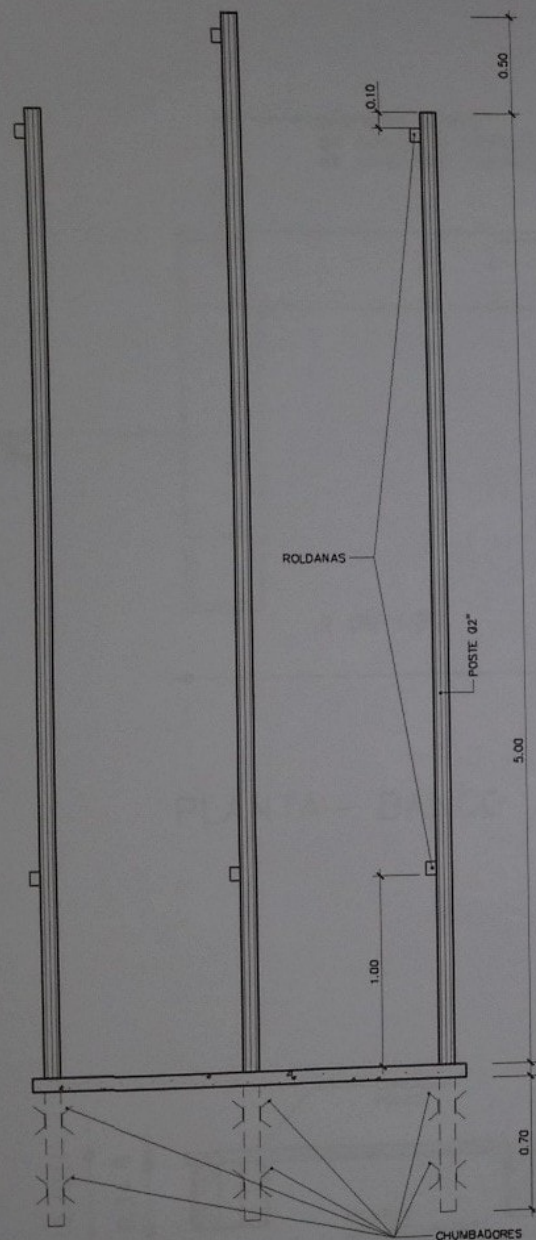


LOCAÇÃO DOS MASTROS
PLANTA

MASTROS DE BANDEIRAS
DET. VISTA

GOVERNO FEDERAL BRASIL PAÍS RICO É PAÍS SEM POBREZA		Ministério da Educação	FNDE Fundo Nacional de Desenvolvimento da Educação
PROJETO PADRÃO - FNDE			
MUNICÍPIO - UF:			
PROPRIETÁRIO:			
ENDEREÇO:			
PROPRIETÁRIO:			
RESP. TÉCNICO		CREA	
Arq. Emília Balduino de Carvalho - CREA-GO 3229/D			
AUTOR DO PROJETO			
DLFO	CREA		
	RA		
OBSERVAÇÕES:			
PAULO RICARDO ZAGO NOGARA Engenheiro Civil CREA 70085			
ESCOLA 12 SALAS DE AULA			
PROJETO ARQUITETÔNICO			
COORDENAÇÃO CGEST - Coordenação Geral de Infraestrutura Educativa	LOCALIZAÇÃO: ENTRADA DA ESCOLA DETALHE MASTROS PARA BANDEIRAS		ARQ
REVISÃO R01 - NOVEMBRO DE 2003 R02 - JULHO DE 2011 R03	ESCALA 1/25 DATA REVISÃO JULHO DE 2011	PRANCHAS 54/56	
FORNATO INDICADO			

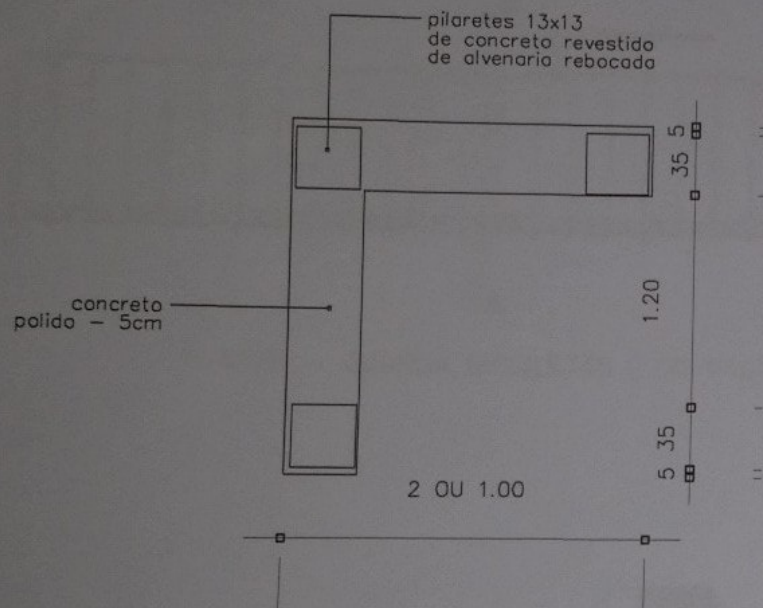


PLANTA - BANCO

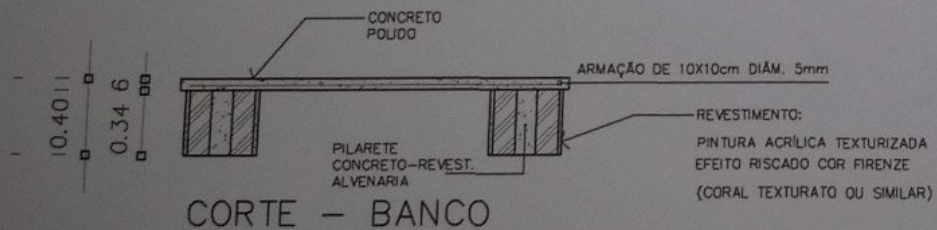


CORTE - BANCO

GOVERNO FEDERAL BRASIL PAÍS RICO É PAÍS SEM POBREZA		Ministério da Educação	FNDE Fundo Nacional do Desenvolvimento da Educação
PROJETO PADRÃO - FNDE			
MUNICÍPIO - UF:			
PROPRIETÁRIO:			
ENDEREÇO:			
PROPRIETÁRIO:			
RESP. TÉCNICO: CREA			
Arq. Emílio Balduino de Carvalho - CREA-GO 3229/D			
AUTOR DO PROJETO			
DLFO		CREA	
		RA	
OBSERVAÇÕES:			
PAULO RICARDO ZAGO NOGARA Engenheiro Civil CREA 10065			
ESCOLA 12 SALAS DE AULA			
PROJETO ARQUITETÔNICO			
COORDENAÇÃO CGEST - Coordenação Geral de Infraestrutura Educativa		LOCALIZAÇÃO: PÁTIO CENTRAL E CALÇADA DETALHE BANCOS EXTERNOS	
REVISÃO R01 - NOVEMBRO DE 2005 R02 - JULHO DE 2011 R00		ESCALA 1/25 DATA EMISSÃO JULHO / 2011	
FORMATO INDICADO		PRANCHAS 55/56	

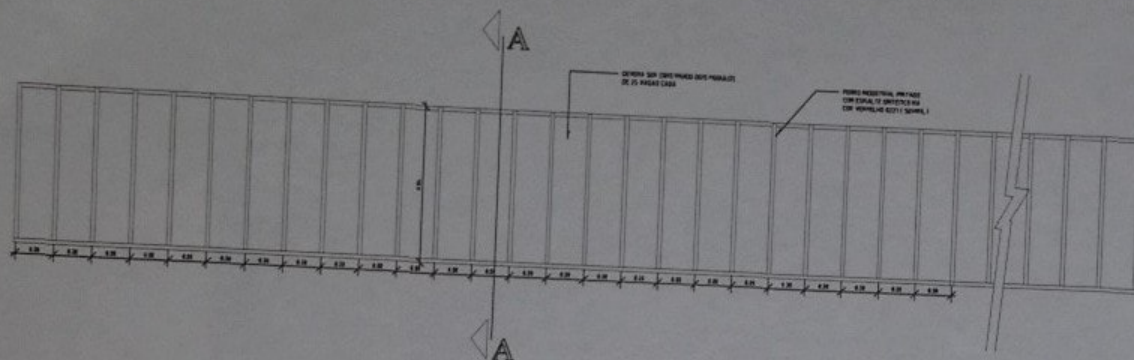

PLANTA - GUARDA BICICLETAS (50 VAGAS)

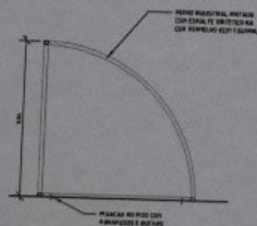

CORTE A-A

GOVERNO FEDERAL BRASIL PAÍS RICO É PAÍS SEM POBREZA		Ministério da Educação	FNDE Fundo Nacional de Desenvolvimento da Educação
PROJETO PADRÃO - FNDE			
MUNICÍPIO - UF:			
PROPRIETÁRIO:			
ENDEREÇO:			
PROPRIETÁRIO:			
RESP. TÉCNICO:			
Arg. Emílio Balduino de Carvalho - CREA-GO 3229/D AUTOR DO PROJETO			
D/LFO		CREA	
		RA	
OBSERVAÇÕES:			
PAULO RICARDO ZAGO NOGAR Engenheiro Civil CREA 70065			
ESCOLA 12 SALAS DE AULA			
PROJETO ARQUITETÔNICO			
COORDENAÇÃO: CGEST - Coordenação Geral de Infraestrutura Educacional		LOCALIZAÇÃO: PÁTIO INTERNO DETALHE GUARDA BICICLETAS	
REVISÃO: RJ1 - NOVEMBRO DE 2008 RJ2 - JULHO DE 2011 RJ3 -		ESCALA: 1/20 DATA EMISSÃO: JULHO 2011	
FOLHA: INICIAÇÃO		56/56	