



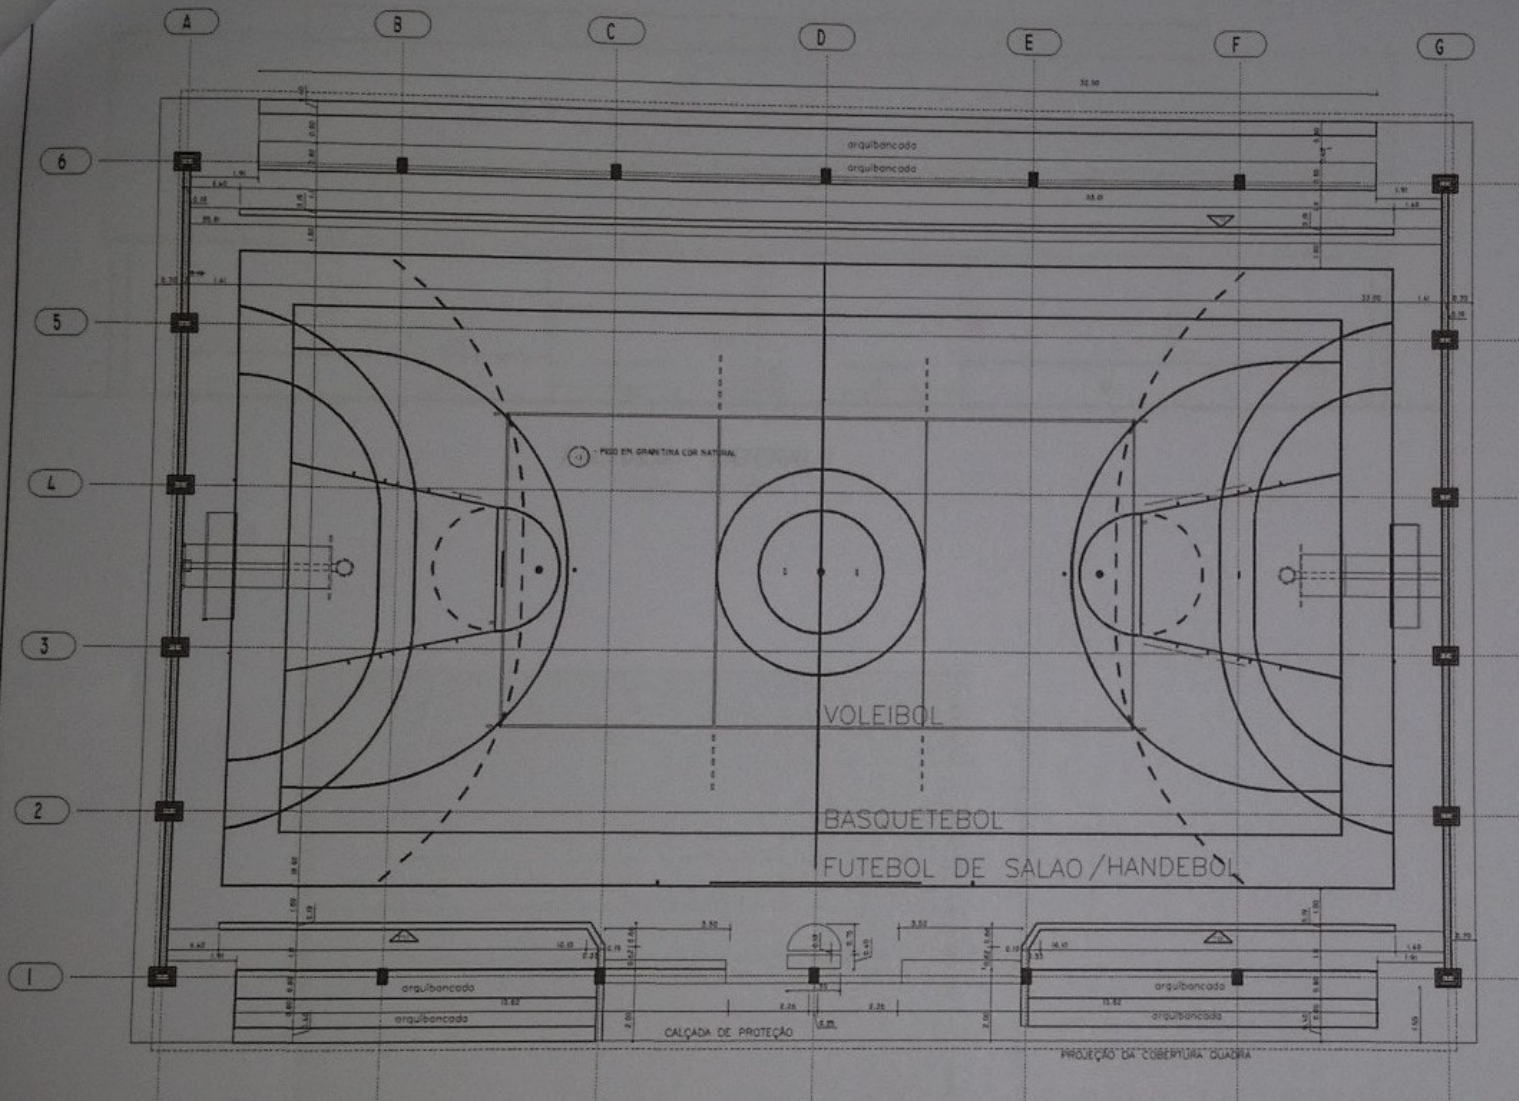

PLANTA QUADRA DE ESPORTES
ESC. 1:75

LOCALIZAÇÃO

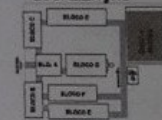

Ministério
da Educação

FND
Fundação Nacional
de Desenvolvimento
Educativo

PROJETO PADRÃO - FNDE

MUNICÍPIO - UF:

PROPRIETÁRIO:

ENDEREÇO:

PROPRIETÁRIO:

RESP. TÉCNICO:

Ass. Empre. Brasileiro de Construção - CREA-SP 3072/75

AUTOR DO PROJETO:

DEFO

CREA

OBSERVAÇÕES:

PAULO RICARDO ZAGO NOGARA
Engenheiro Civil
CREA 74065

ESPECIFICAÇÕES:












ESCOLA 12 SALAS DE AULA

PROJETO ARQUITETÔNICO

COORDENADOR



BLOCO QUADRA DE ESPORTES
PLANTA BARRA
ÁREA CONSTRUIDA: 828,06 m²

ARQ




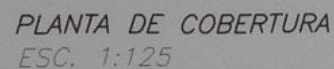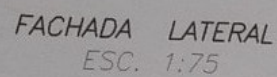

 A. ÂNGULO DE 90,00 GRAUS/ÂNGULO NÃO APARENTE

 B. ÂNGULO DE 90,00 GRAUS/ÂNGULO NÃO PARCIALMENTE APARENTE

 C. ÂNGULO DE 90,00 GRAUS/ÂNGULO APARENTE

- (R1) - INVESTIMENTO CERÂMICO LISO E EXTRA COM MARFIM - CECRESA OU S. NOLLA
- (R2) - ENLAPAMENTO E PINTURA JONICA 2 DE PÁTE COM MARFIM-SE (C. VENE. OU S. LOMBAR)
- (R3) - PINTURA ACILICA E TEXTURIZADA EFETO RASCADO COM OLIO COLONIAL-AS (CLIMAL) VERLUX 13 OU S. NOLLA
- (R4) - CONCRETO APARENTE
- (R5) - PINTURA ACILICA 1A 2 DEMAS SEM ENLAPAMENTO COM CEMENTO MARFIM 123 (C. VENE. OU S. LOMBAR)





(7V) ELEMENTO VAZADO 10460

(7V) ELEMENTO VAZADO 20130

- 20 - QUADRO S/2 - MADEIRA COM 28500P. G. MADEIRA A O P O P FINT. COM 276 FERRUGEM
- 21 - QUADRO-MURAL, TUBO DE 1/2" COM 1/2" REVESTIDO DE FELTRO
- 22 - QUADRO BRANCO DE FÓRMICA BRILHANTE REVESTIDO DE PALLA

Ministério
da Educação

FNDE Fundo Nacional de Desenvolvimento da Educação

PROJETO PADRÃO - FNDE





Arg. Emílio Bolevina de Carvalho - CREA-OD 3279/0
AUTOR DO PROJETO

CLFO



PAULO RICARDO ZAGO NOGARA
Engenharia Civil
CREA 70065

ESCOLA 12 SALAS DE AULA

PROJETO ARQUITETÔNICO

Coordenação
CBEST - Coordenação
Geral de Inspeção e
Educação


BLOCO QUADRA DE ESPORTES
FACHADA LATERAL E DOBRTURA

ARQ



CEGALA	
INDICADA	
EST. - INDICADA	
ALMO. 2011	

22/56

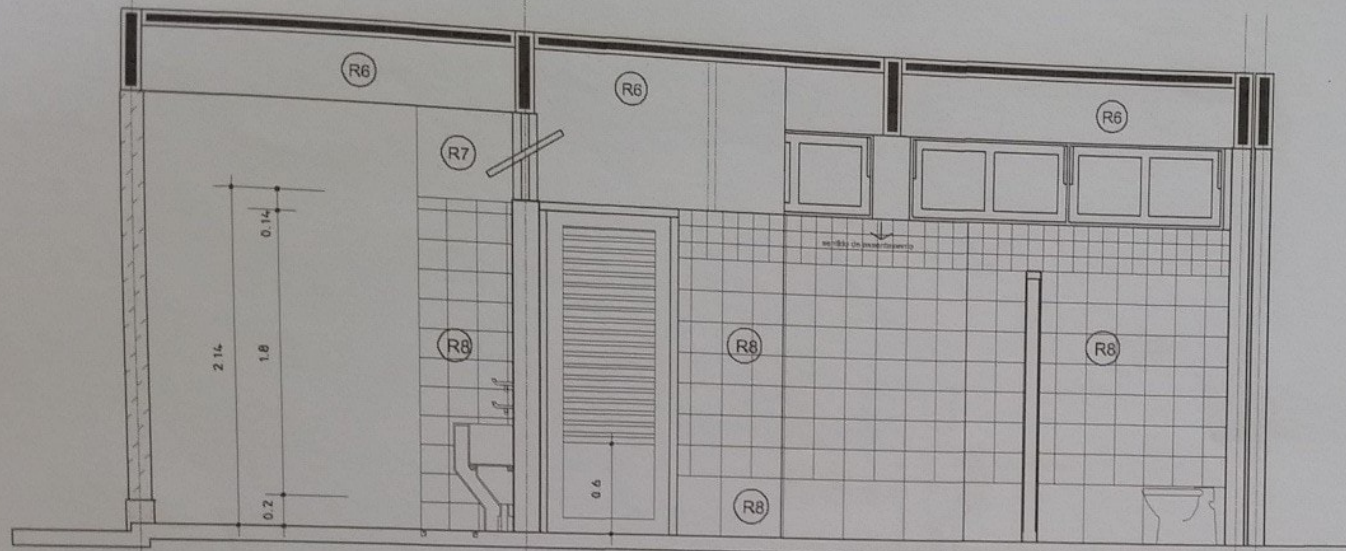


VISTA DD

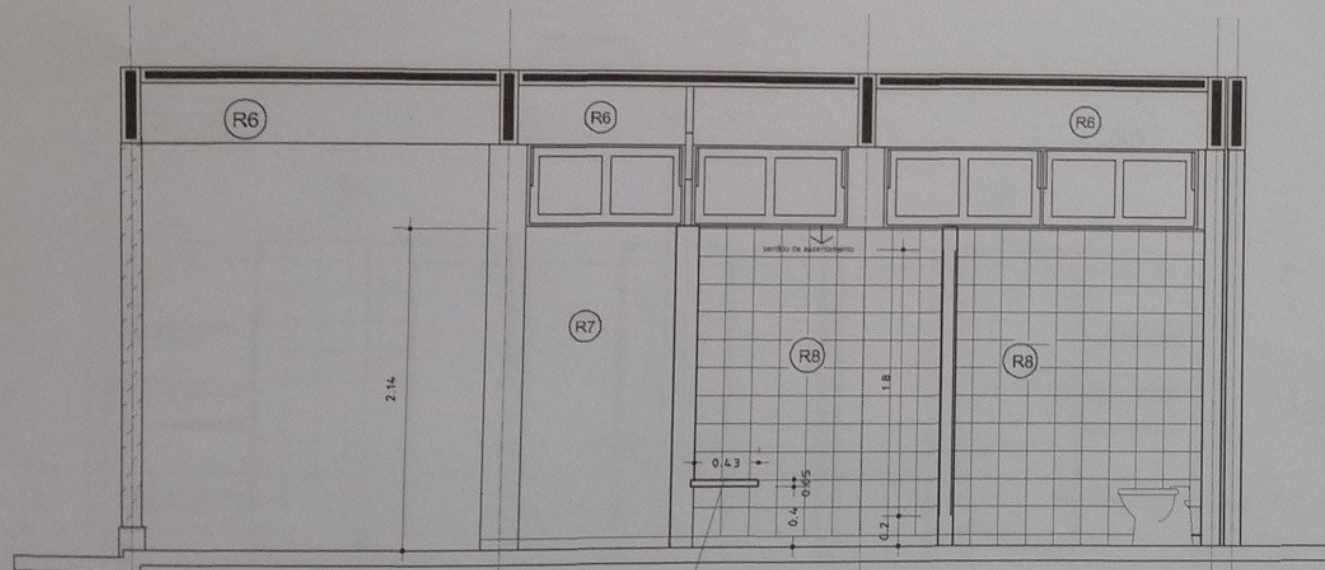

VISTA CC

LOCALIZAÇÃO

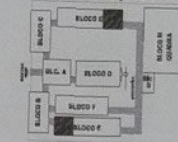

1 - REVESTIMENTOS

- REVESTIMENTO CERÂMICO 15x15 EXTRA COM MARFIM - CORTELA DO SPILARI
- ENASSAMENTO E PINTURA ACILICA 2 DEMOS COM MARFIM-ES (SUPRAL DO SPILARI)
- PINTURA ACILICA TEXTUREADA COM CRONO SULVE-583 ICORAL DO SPILARI
- CONCRETO APARENTE
- PINTURA ACILICA 2 DEMOS SEM ENASSAMENTO COM CRONO SULVE-583 ICORAL DO SPILARI
- PINTURA PVA 2 DEMOS COM ENASSAMENTO COM NEVE ICORAL DO SPILARI
- PINTURA ACILICA 2 DEMOS COM ENASSAMENTO ACILICO COM CRONO SULVE-583 ICORAL DO SPILARI
- REVESTIMENTO CERÂMICO EXTRA 15x15 COM MARFIM - CORTELA DO SPILARI

PROJETO PADRÃO - FNDE

MUNICÍPIO - UF:

PROPRIETÁRIO:

ENDEREÇO:

PROPRIETÁRIO

RESP. TÉCNICO

CREA

Arg. Emílio Belduino de Carvalho - CREA-GO 3229/D

AUTOR DO PROJETO

DILFO

CREA

RA

OBSERVAÇÕES:

PAULO RICARDO ZAGO NOGARA
Engenheiro Civil
CREA 70065

ESCOLA 12 SALAS DE AULA

PROJETO ARQUITETÔNICO

COORDENAÇÃO
CGEST - Coordenação
Geral de Infraestrutura
Educativa

DETALHES SANITÁRIOS SALAS E BEBEDOURO
LOCALIZAÇÃO: BLOCO SALAS DE AULA

ARQ

FORMATO



INDICADO

REVISÃO
R.01 - NOVEMBRO DE 2008
R.02 - JULHO DE 2011
R.06

ESCALA
1/25
DATA EMISSÃO
JULHO / 2011

PRANCHAS

24/56

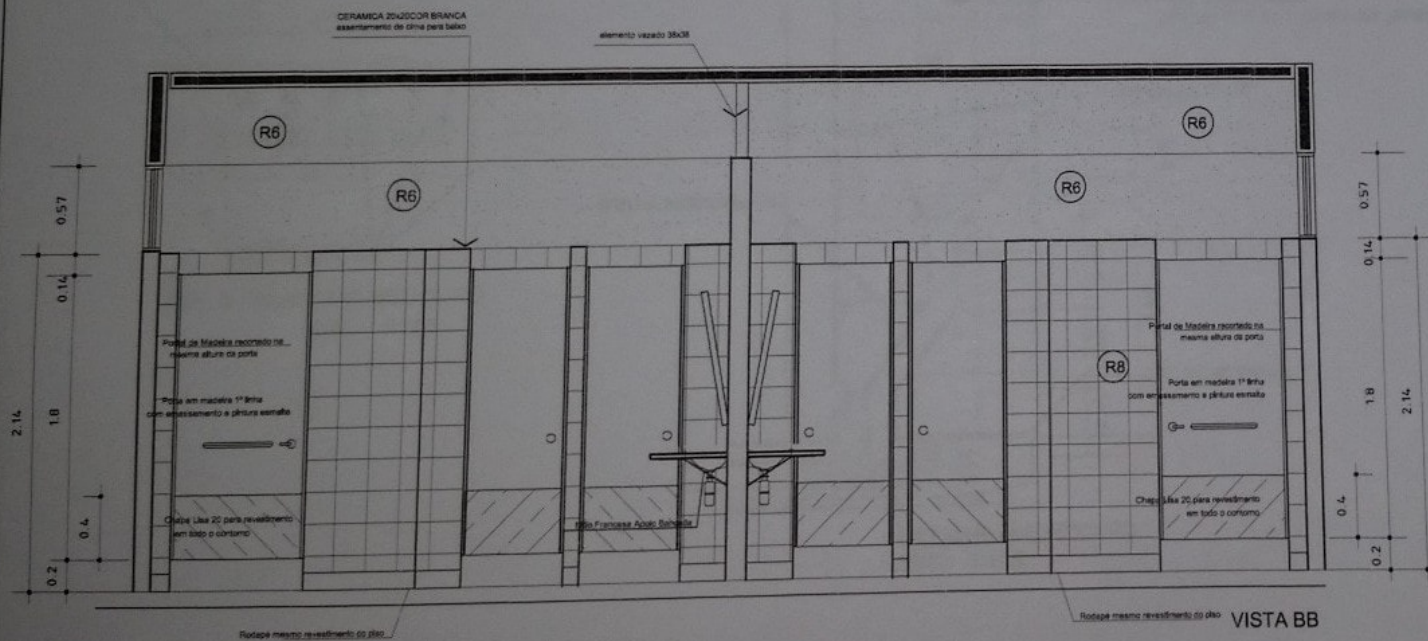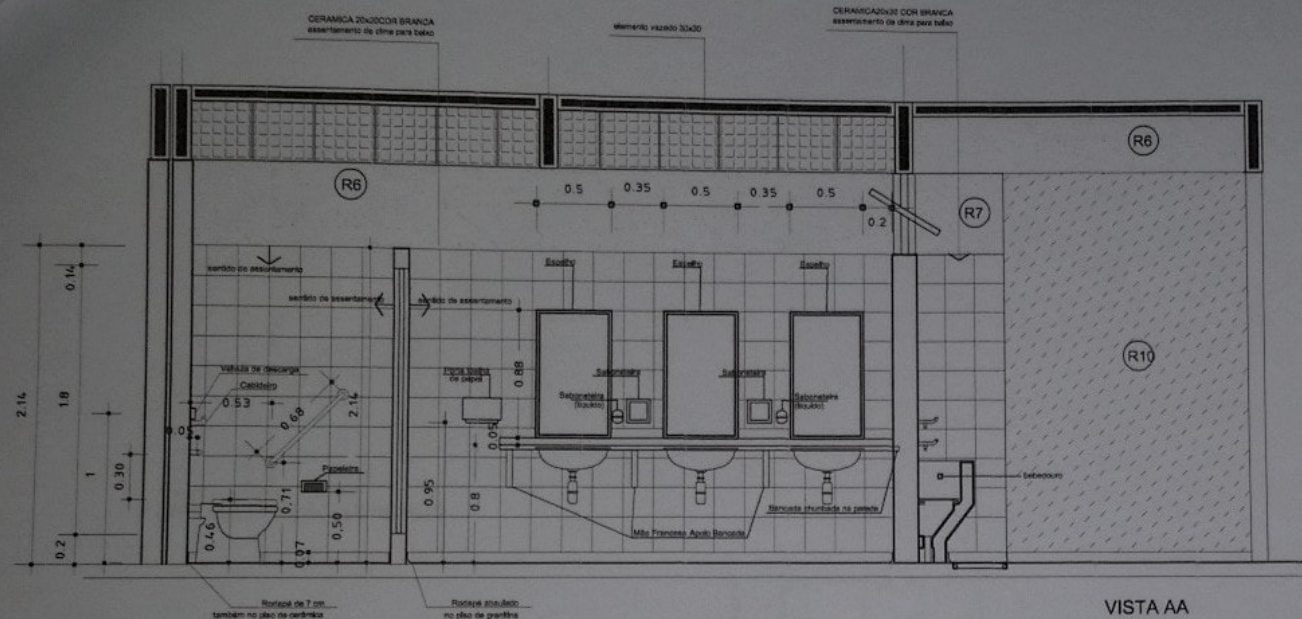

- 2 - FORTSMANTON

- (A) - REVESTIMENTO CERÂMICO TÊNIS EXTRA
COR MARFIM - CECISA OU SIMILAR
- (B) - EMBASSAMENTO E PINTURA ACÍLICA E DEMAÇOS
COR MARFIM-03 (SOLUVE, OU SIMILAR)
- (C) - PINTURA ACÍLICA TEXTURIZADA
COR CROMO SOLUVE-003 (SOLUVE, OU SIMILAR)
- (D) - CONCRETO APARENTE
- (E) - PINTURA ACÍLICA E DEMAÇOS SEM EMBASSAMENTO
COR CROMO SOLUVE-003 (SOLUVE, OU SIMILAR)
- (F) - PINTURA PVA E DEMAÇOS COM EMBASSAMENTO
COR NEVE (SOLUVE, OU SIMILAR)
- (G) - PINTURA ACÍLICA E DEMAÇOS COM EMBASSAMENTO ACÍLICO
COR CROMO SOLUVE-003 (SOLUVE, OU SIMILAR)
- (H) - REVESTIMENTO CERÂMICO TÊNIS TEXTO
COR MARFIM - CECISA OU SIMILAR

GOVERNO FEDERAL
BRASIL
PAÍS RICO É PAÍS SEM POBREZ

Ministério
da Educação

FNDE Fundo Nacional
de Desenvolvimento
da Educação

PROJETO PADRÃO - FNDE

MUNICÍPIO - UF:

PROPRIETÁRIO:

ENDEREÇO:

PROPRIETARIO

RESP. TÉCNICO

CREA

Arq. Emilze Balduino de Carvalho - CREA-GO 3229/D
AUTOR DO PROJETO

AUTOR DO PROJETO

DLFO

CREA

RA

OBSERVAÇÕES:

ESCOLA 12 SALAS DE AULA

PROJETO ARQUITETÔNICO

COORDENAÇÃO
CGEST - Coordenação
Geral de Infraestrutura
Educativa

LOCALIZAÇÃO: BLOCO SALAS DE AULA
DETALHES SANITÁRIOS SALAS E BEBEDOURO

DETALHES SANITÁRIOS SALAS E BEBEDOURO

ARQ

FORMATO	INDICADO
---------	----------

REVISÃO
R.01 - NOVEMBRO DE 2005
R.02 - JULHO DE 2011
R.00

R.02 - JULHO DE 2011
R.00

R.00

ESCALA	1/25
DATA EMISSÃO	JULHO / 2011








BRANCHA

25/56


23/50

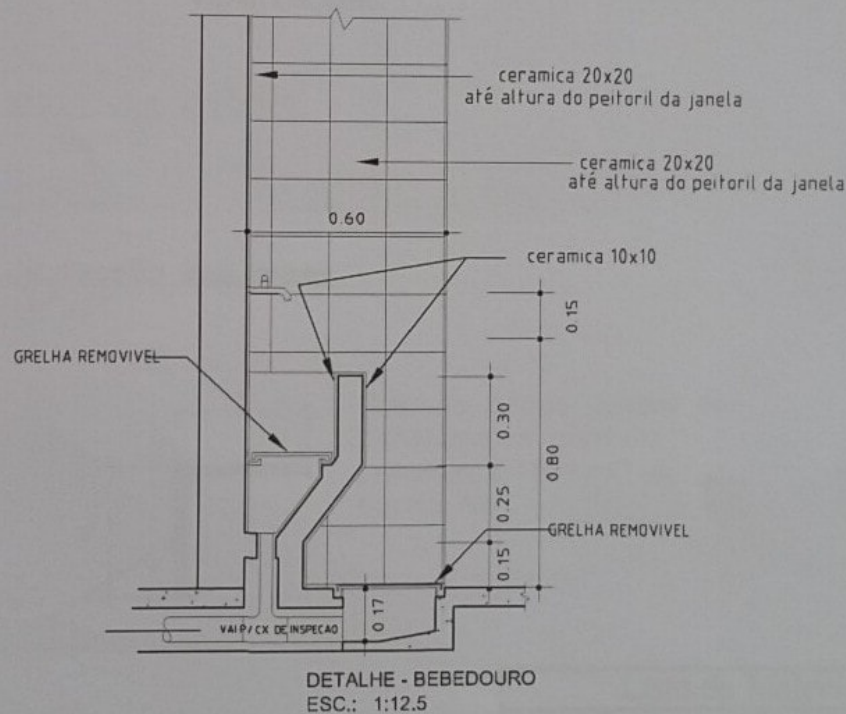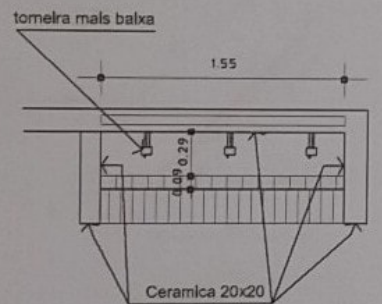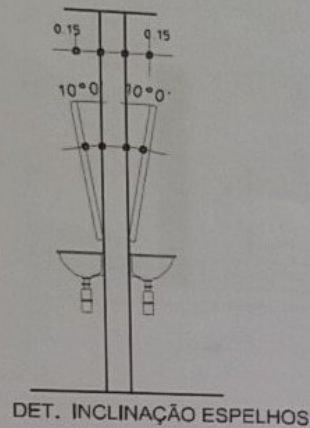


GOVERNO FEDERAL BRASIL PAIS RICO E PAIS SEM POBREZA		Ministério da Educação	FNDE Fundo Nacional de Desenvolvimento da Educação
PROJETO PADRÃO - FNDE			
MUNICÍPIO - UF:			
PROPRIETÁRIO:			
ENDEREÇO:			
PROPRIETÁRIO:			
RESP. TÉCNICO:			
Arq. Emílio Badur da Cunha - CREA-GO 3229/D AUTOR DO PROJETO			
DLFO	CREA		
RA			
OBSERVAÇÕES:			
PAULO RICARDO ZAGO NOGARA Engenheiro Civil CREA 70065			
ESCOLA 12 SALAS DE AULA			
PROJETO ARQUITETÔNICO			
COORDENAÇÃO: CGEST - Coordenação Geral de Infraestrutura Educacional	DETALHES SANITÁRIOS SALAS E BEBEDOURO LOCALIZAÇÃO: BLOCO SALAS DE AULA		ARQ
REVISÃO: R.01 - NOVEMBRO DE 2009 R.02 - JULHO DE 2011	DATA EMISSÃO: JULHO / 2011	FOLHA Nº: 26/56	

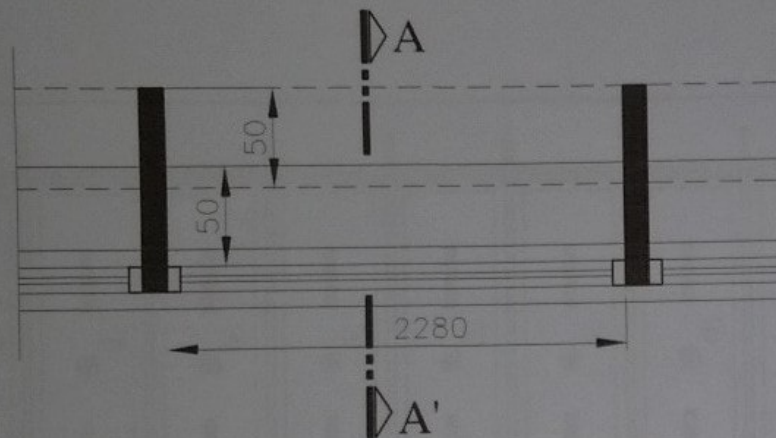


PLANTA s.esc.

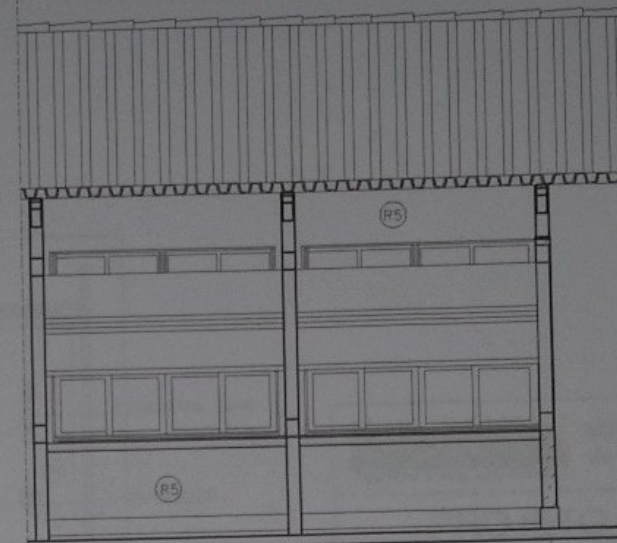


FACHADA s.esc.

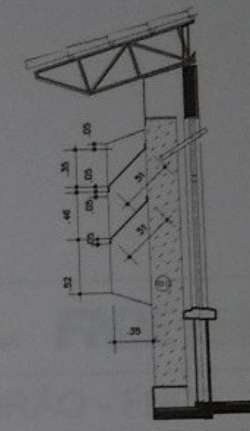

CORTE AA s.esc.

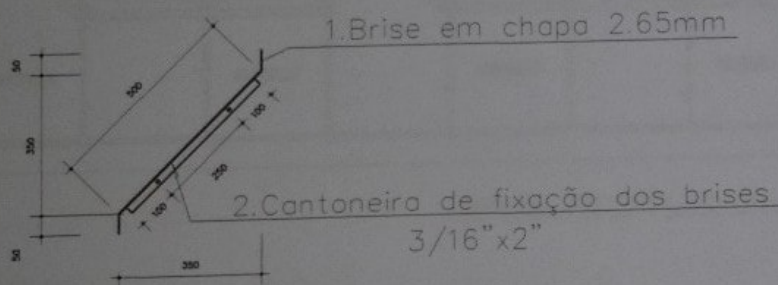

CORTE AA' - s.esc.

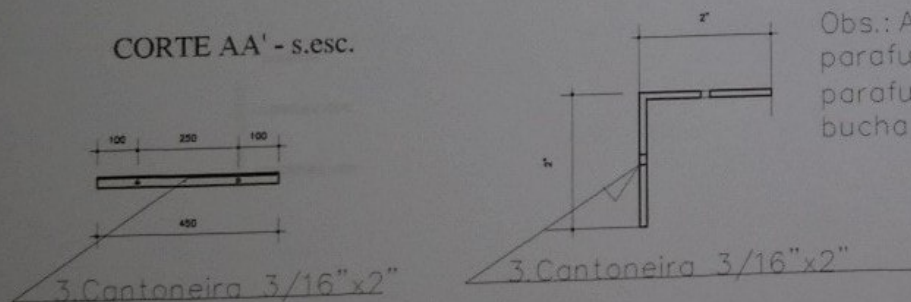

Obs.: As peças devem ser parafusadas com parafusos 15x1/4" e bucha S8.

Lista de Material

POS.	QUANT.	COMP. UNID.	COMP. TOT.	PER. UNID.	PER. TOTAL
01 Brise	01	2280	2280	21,28	29,11
02 Cantoneira fixação Cantoneira 3/16"x2"	02	450	900	3,30	3,30
03					
TOTAL					32,41 Kg


PROJETO PADRÃO - FNDE

MUNICÍPIO - UF:
PROPRIETÁRIO:
ENGENHEIRO:
PROPRIETÁRIO:
RESP. TÉCNICO:
Arg. Enviae Bateria de Cálculo - CREA-CE 3029/D
AUTOR DO PROJETO:

CREA
PAULO RICARDO ZAGO NOGARA
Engenheiro Civil
CREA 70065

ESCOLA 12 SALAS DE AULA


PROJETO ARQUITETÔNICO
DETALHES BASE
LABORATÓRIOS/SALAS DE AULA
AUDITÓRIO/BIBLIOTECA
ARQ
27/56

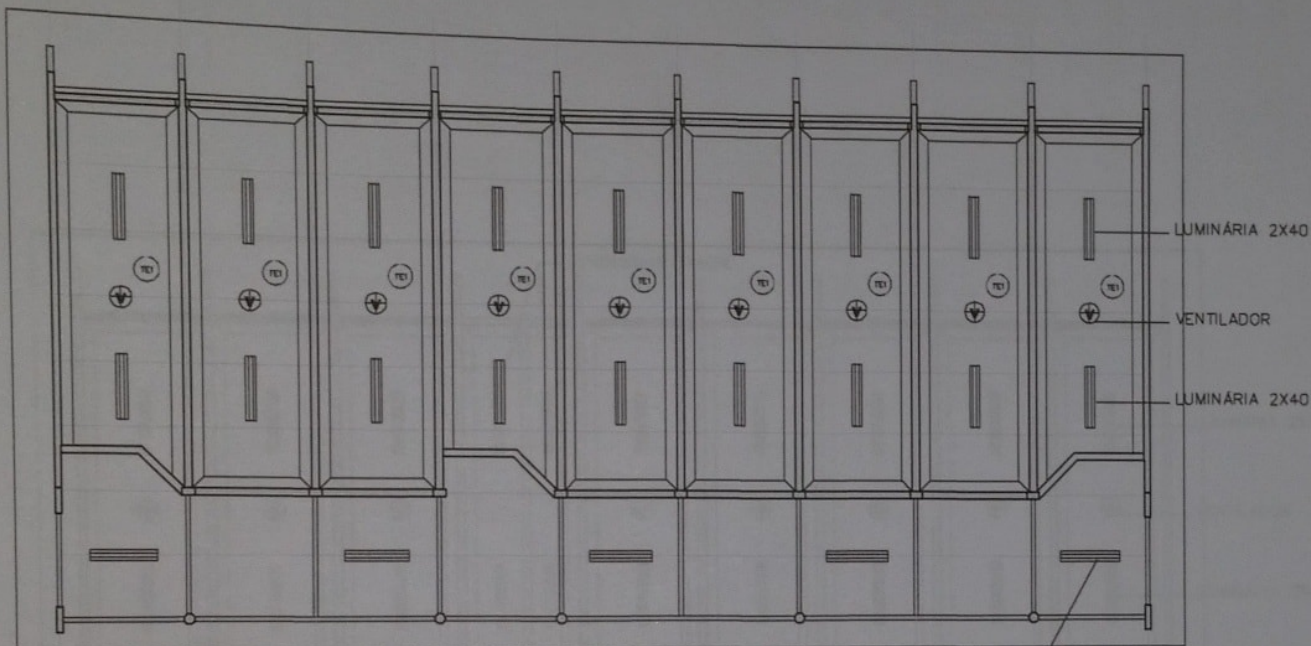


LUMINÁRIA 2X40 FIXADA NOS CAIBROS METÁLICOS

PLANTA DE FORRO
ESC. 1:75

LEGENDA

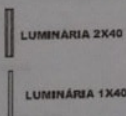

GOVERNO FEDERAL BRASIL PAÍS RICO E PAÍS SEM POBREZA		Ministério da Educação	FNDE Fundo Nacional de Desenvolvimento da Educação
PROJETO PADRÃO - FNDE			
MUNICÍPIO - UF:			
PROPRIETÁRIO:			
ENDEREÇO:			
PROPRIETÁRIO			
RESP. TÉCNICO CREA			
Arq. Emílio Balduino de Carvalho - CREA-GO 3229/D AUTOR DO PROJETO			
DUFO		CREA	
		RA	
OBSERVAÇÕES:			
PAULO RICARDO LAGO NOGARA Engenheiro Civil CREA 70065			
ESCOLA 12 SALAS DE AULA			
PROJETO ARQUITETÔNICO			
COORDENAÇÃO CGEST - Coordenação Genl de Infraestrutura Educativa	DETALHE FORRO LOCALIZAÇÃO: LABORATÓRIO		ARQ
REVISÃO R.01 - NOVEMBRO DE 2008 R.02 - JULHO DE 2011	ESCALA INDICAÇÃO DATA REVISÃO JULHO / 2011	PÁGINA 28/56	
FORMATO INDICADO	R.00		

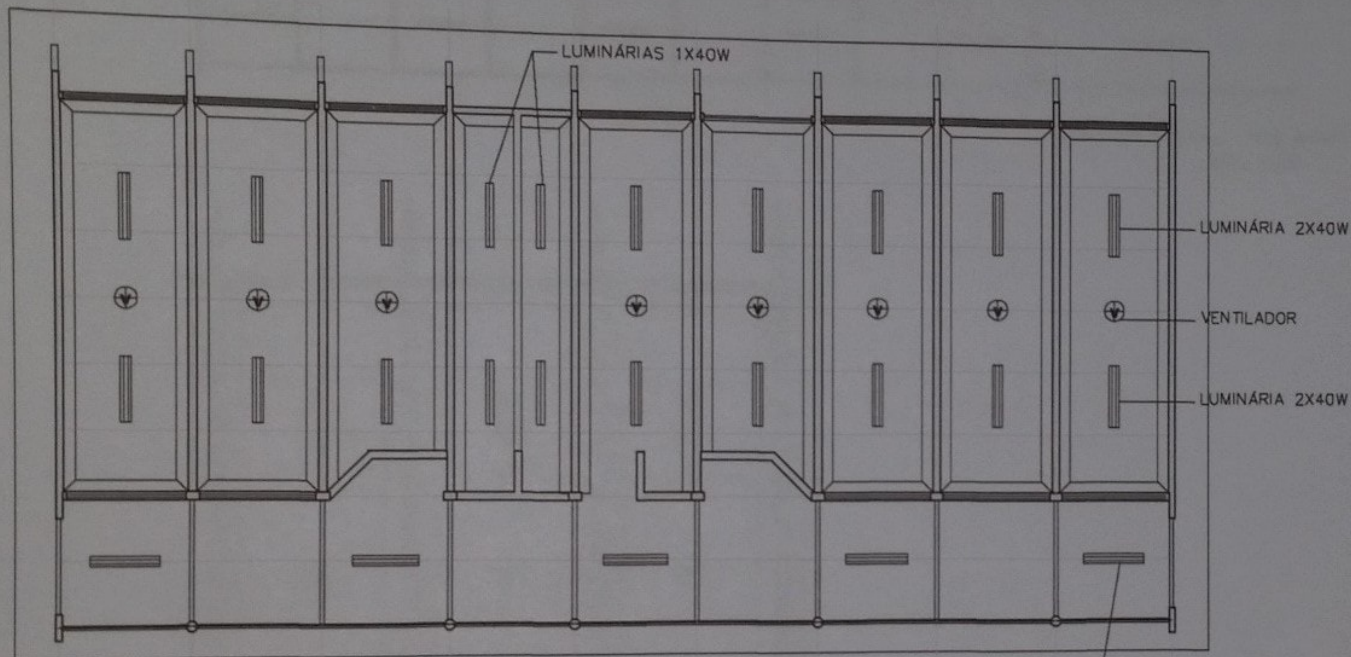

LEGENDA

LUMINÁRIA 2X40

LUMINÁRIA 1X40

LUMINÁRIA 2X40W FIXADA NOS CAIBROS METÁLICOS

PLANTA DE FORRO
ESC. 1:100



Ministério
da Educação

FNDE Fundo Nacional
de Desenvolvimento
da Educação

PROJETO PADRÃO - FNDE

MUNICÍPIO - UF:

PROPRIETÁRIO:

ENDEREÇO:

PROPRIETÁRIO

RESP. TÉCNICO

CREA

Arg. Emílio Balduino de Carvalho - CREA-GO 3229/0
AUTOR DO PROJETO

DLFO

CREA

RA

OBSERVAÇÕES:

PAULO RICARDO ZAGO NOGARA
Engenheiro Civil
CREA 70065

ESCOLA 12 SALAS DE AULA

PROJETO ARQUITETÔNICO

COORDENAÇÃO
CGEST - Coordenação
Geral de Infraestrutura
Educativa

DETALHE FORRO
LOCALIZAÇÃO: AUDITÓRIO

ARQ

FORMATO


INDICADO

REVISÃO
R.01 - NOVEMBRO DE 2009
R.02 - JULHO DE 2011
R.03


ESCALA
INDICADO
DATA EMISSÃO
JULHO / 2011

PRIMEIRA

29/56

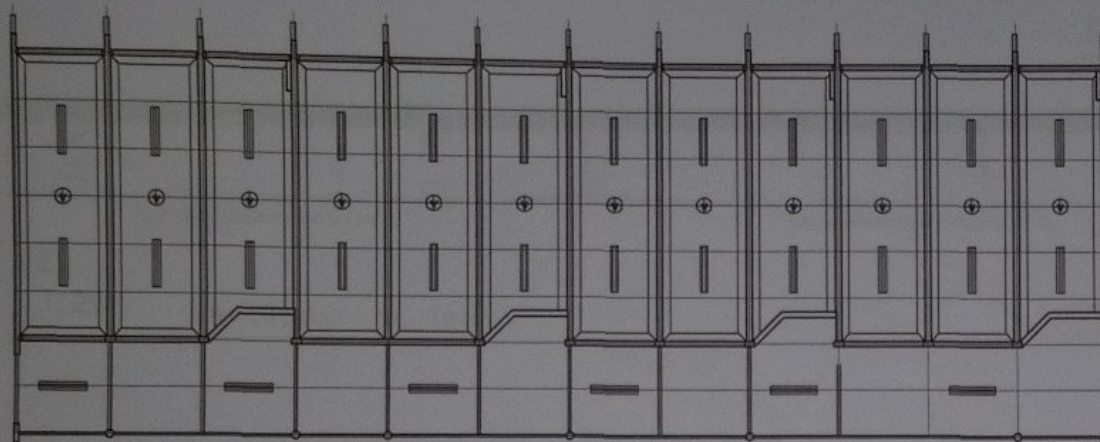

PLANTA DE FORMA - TODO BLOCO
ESC. 1:100

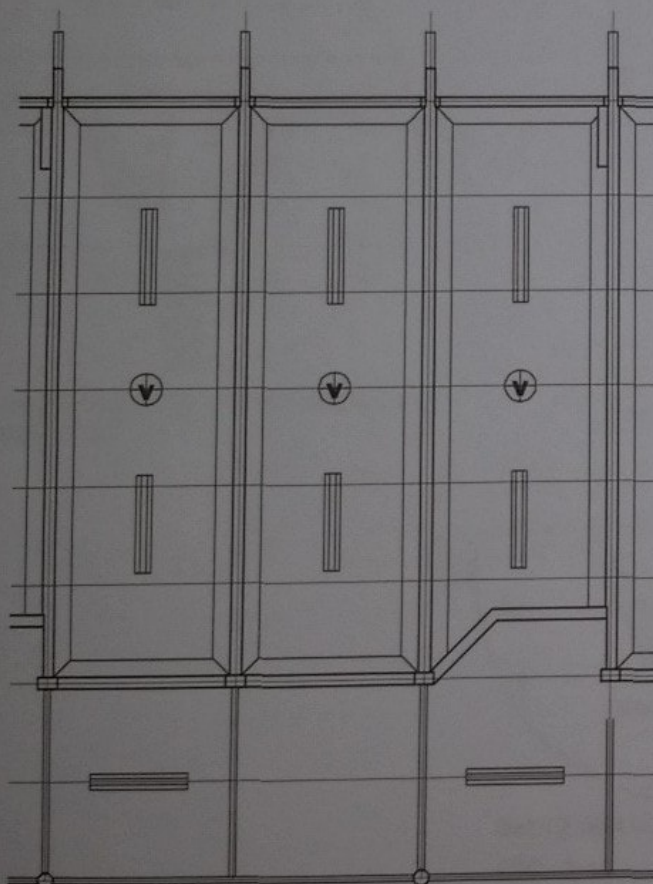

PLANTA DE FORMA - 1 SALA
ESC. 1:50

PROJETO PADRÃO - FNDE

MUNICÍPIO - UF:

PROPRIETÁRIO:

ENDEREÇO:

PROPRIETÁRIO

RESP. TÉCNICO

CREA

Arq. Emílio Balduino de Carvalho - CREA-GO 3229/D
AUTOR DO PROJETO

DLFO

CREA

RA

OBSERVAÇÕES:

PAULO RICARDO ZAGO NOGARA
Engenheiro Civil
CREA 70065

ESCOLA 12 SALAS DE AULA

PROJETO ARQUITETÔNICO

COORDENAÇÃO
CGEST - Coordenação
Geral de Infraestrutura
Educativa

DETALHE FORRO

LOCALIZAÇÃO: BLOCO 4 SALAS
BLOCO 4 SALAS COM SANITÁRIOS IDEM 8 SALAS

ARQ

REVISÃO

ESCALA

RAVIAÇÃO

R.01 - NOVEMBRO DE 2008

INDICADO

30/56



R.02 - JULHO DE 2011

DATA EMISSÃO


FORMATO

JULHO / 2011

INDICADO

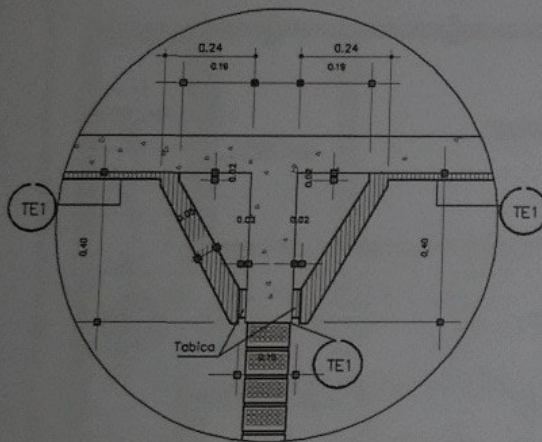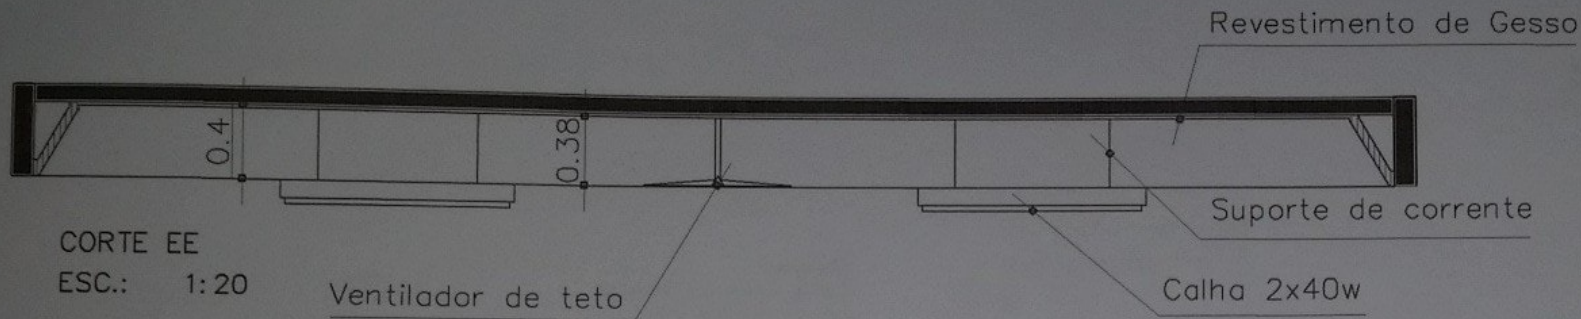

(11) revestimento em gesso corrido

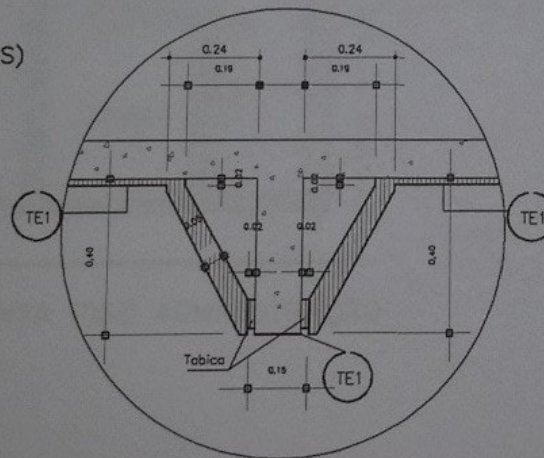

Ministério
da Educação

FNDE Fundo Nacional
de Desenvolvimento
da Educação

PROJETO PADRÃO - FNDE

MUNICÍPIO - UF:

PROPRIETÁRIO:

ENDEREÇO:

PROPRIETÁRIO

RESP. TÉCNICO

CREA

Arq. Emília Baldino de Carvalho - CREA-GO 3229/D

AUTOR DO PROJETO

DUFO

CREA

RA

OBSERVAÇÕES:

PAULO RICARDO ZAGO NOGARA
Engenheiro Civil
CREA 70065

ESCOLA 12 SALAS DE AULA

PROJETO ARQUITETÔNICO

COORDENAÇÃO
CGEST - Coordenação
Geral de Infraestrutura
Educativa

DETALHE GESSO TETO
SALAS DE AULA/LABORATÓRIOS/
AUDITÓRIO/BIBLIOTECA/PROFESSORES

ARQ


FORMATO
INDICADO

REVISÃO
R01 - NOVEMBRO DE 2003
R02 - JULHO DE 2011
R03


ESCALA
INDICADO
DATA EMISSÃO
JULHO / 2011

PRANCHA
31/56

COR NATURAL

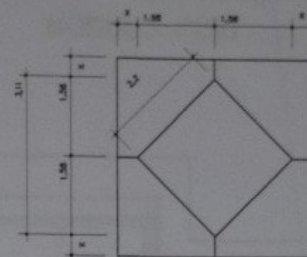

ESPECIFICAÇÕES
PISO EM GRANITINA NATURAL E COR TERRACOTA
JUNTA PLÁSTICA CONFORME DETALHES
RODAPÉS ABAILADOS

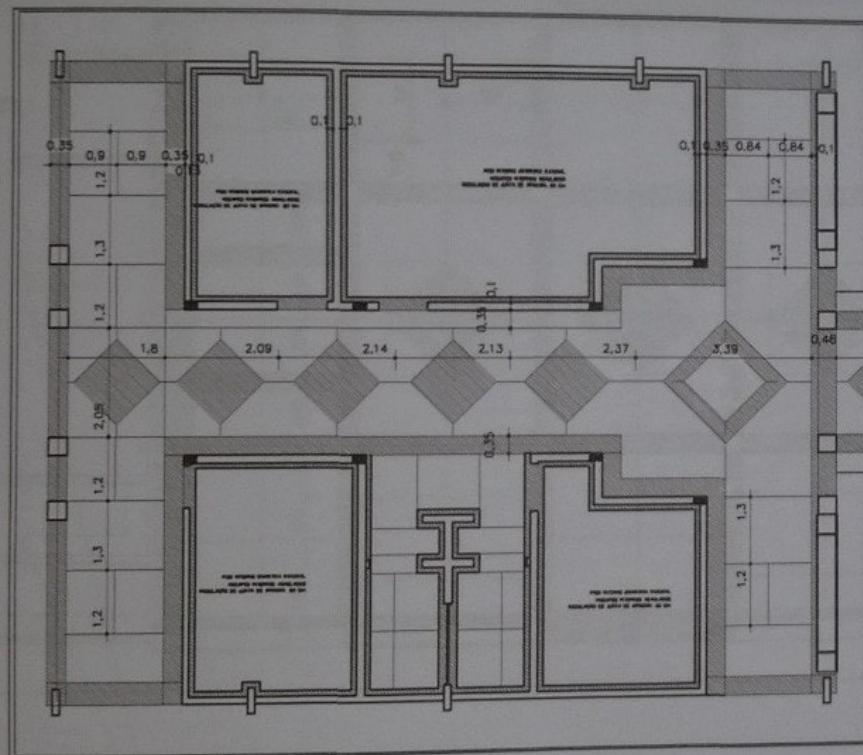

PLANTA PISO ADMINISTRAÇÃO

FNDE Fundo Nacional
de Desenvolvimento
da Educação

PROJETO PADRÃO - FNDE

MUNICIPIO - UF

PROPRIETARIO

ENDEREÇO

PROPHET ARIO

RESP. TÉCNICO

Arg. Emílio Balduino de Carvalho - CREA-GO 3229/D
AUTOR DO PROJETO

DLFO

CREA

RA

OBSERVAÇÕES

PAULO RICARDO LAGO NOGARA
Engenheiro Civil
CREA 70065

ESCOLA 12 SALAS DE AULA

PROJETO ARQUITETÔNICO

COORDENAÇÃO
CGEST - Coordenação
Geral de Infraestrutura
Educativa

PISO ADMINISTRAÇÃO

ARQ


--	--

REVISTA
R.01 - NOVEMBRO DE 2006
R.02 - JULHO DE 2011
R.00


ESCALA	1/75
DATA CRIAÇÃO	JULHO / 2011

32/56

MODULO CENTRAL PISO PÁTIO

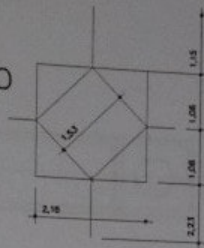


MODULO PISO

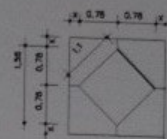

PISO EM GRANITINA SEMI-POLIDA
NA COR TERRACOTA E NATURAL

COR TERRACOTA

COR NATURAL

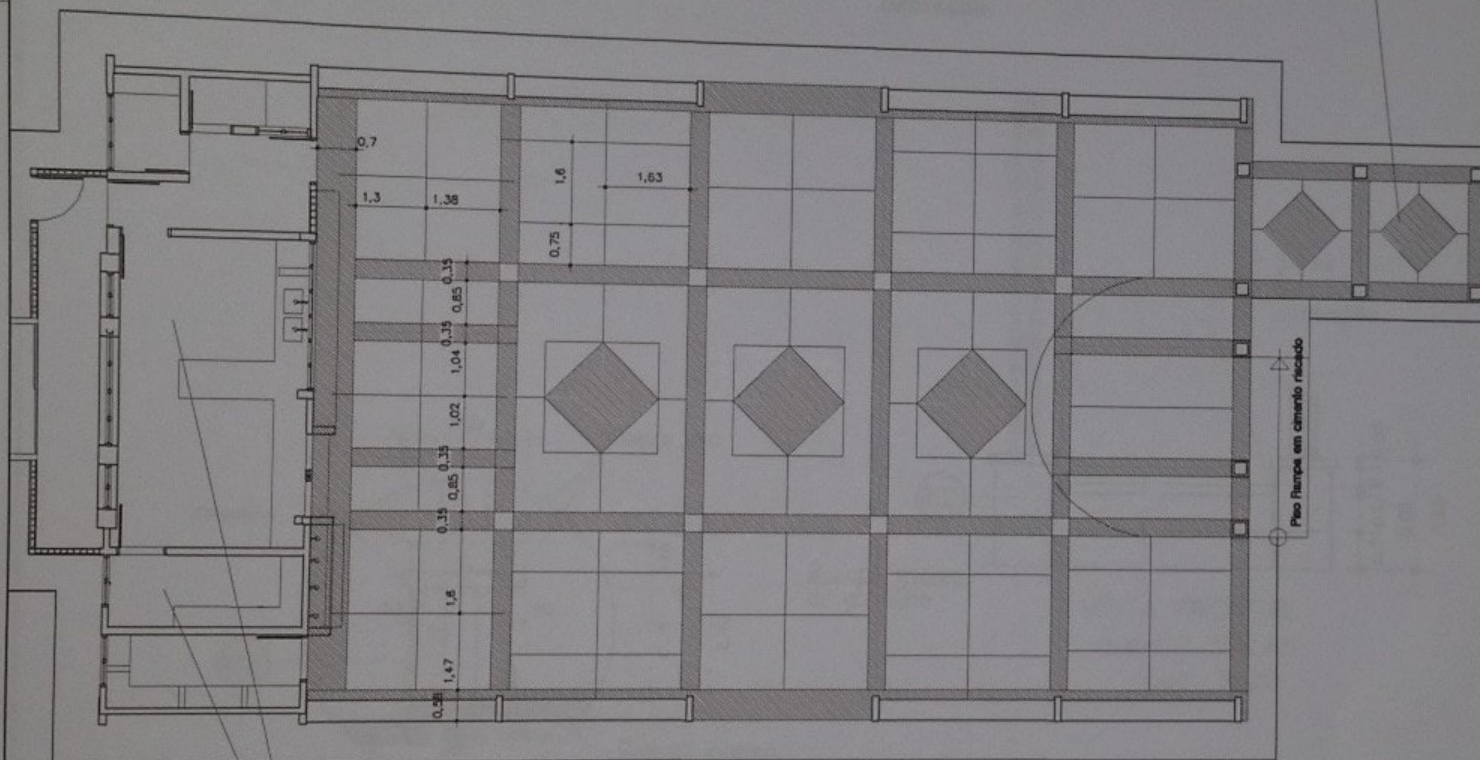

PÁTIO "A" PLANTA PISO

PISO INTERNO GRANITINA NATURAL
RODAPÉS INTERNOS ABAULADOS
MODULAÇÃO DE JUNTA DE APROXIM. 80 Cm

GOVERNO FEDERAL
BRASIL Ministério da Educação
PAÍS RICO É PAÍS SEM POBREZA **FNDE** Fundo Nacional de Desenvolvimento da Educação

PROJETO PADRÃO - FNDE

MUNICÍPIO - UF:

PROPRIETÁRIO:

ENDEREÇO:

PROPRIETÁRIO

RESP. TÉCNICO

CREA

Arg. Emílio Balduino de Carvalho - CREA-GO 3229/D
AUTOR DO PROJETO

DUFO

CREA

RA




OBSERVAÇÕES:

PAULO RICARDO ZAGO NOGARA
Engenheiro Civil
CREA 70065

ESCOLA 12 SALAS DE AULA

PROJETO ARQUITETÔNICO

COORDENAÇÃO DGEIST - Coordenação Geral de Infraestrutura Educativa	PISO PÁTIO COBERTO	ARQ
REVISÃO R01 - NOVEMBRO DE 2005 R02 - JULHO DE 2011	ESCALA 1/75 DATA EMISSÃO -JULHO/2011	PRIMEIRA 33/56

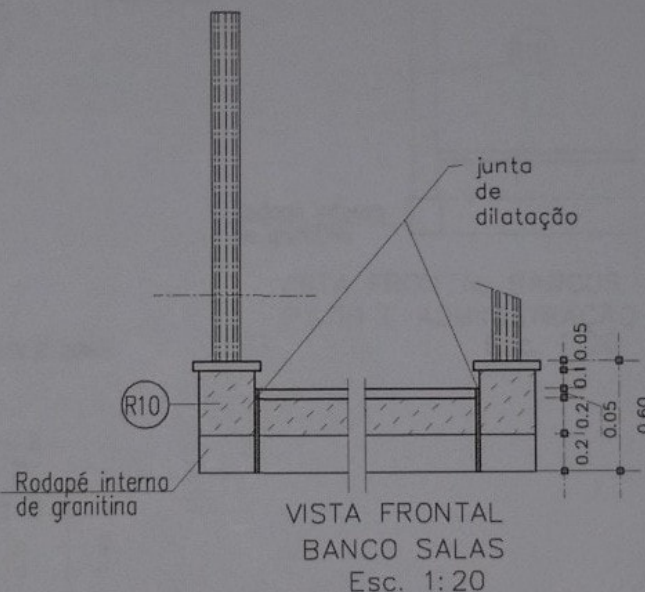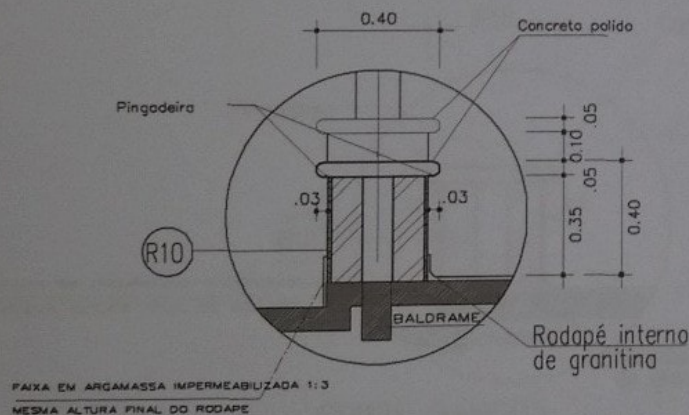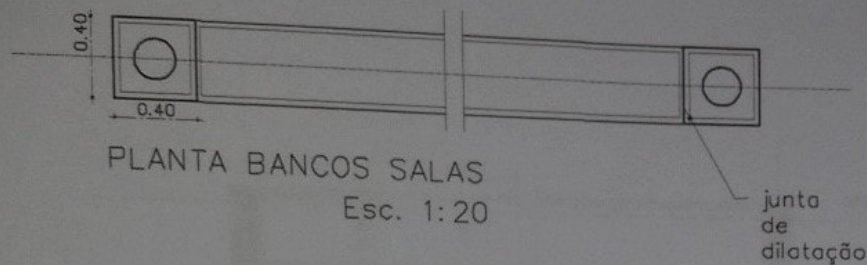

(R10) - PINTURA ACRILICA TEXTURIZADA EFEITO RISCADO
COR FIRENZE - 372 (CORAL TEXTURATO OU SIMILAR)

PROJETO PADRÃO - FNDE

MUNICÍPIO - UF:

PROPRIETÁRIO:

ENDEREÇO:

PROPRIETÁRIO

RESP. TÉCNICO

CREA

Arq. Emílio Balduino da Condeira - CREA-GO 3229/D

AUTOR DO PROJETO

DUFO

CREA

RA

OBSERVAÇÕES:

PAULO RICARDO ZAGO NOGARA
Engenheiro Civil
CREA 70065

ESCOLA 12 SALAS DE AULA

PROJETO ARQUITETÔNICO

COORDENAÇÃO
CGEST - Coordenação
Geral de Infraestrutura
Educativa

DETALHE BANCO
SALAS DE AULA/LABORATÓRIOS
AUDITÓRIO/BIBLIOTECA


ARQ

REVISÃO
R01 - NOVEMBRO DE 2005
R02 - JULHO DE 2011
FORMATO
INDICADO

INDICADO
R03

DATA EMISSÃO
JULHO / 2011


PRIMEIRA
34/56

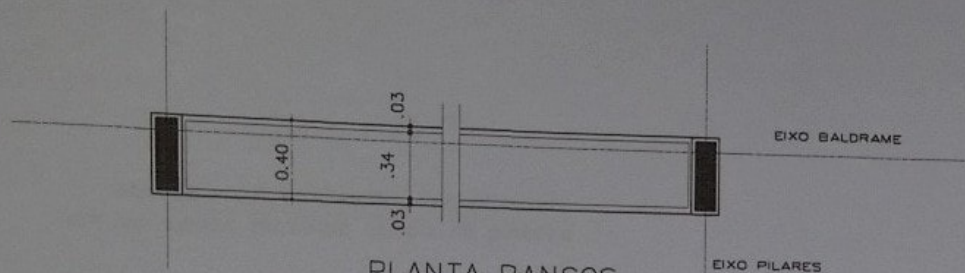

PLANTA BANCOS
(PÁTIO/ADMINISTRAÇÃO)


Esc.1:20

OBS.: Os bancos do pátio estão
no alinhamento das vigas
baldrame

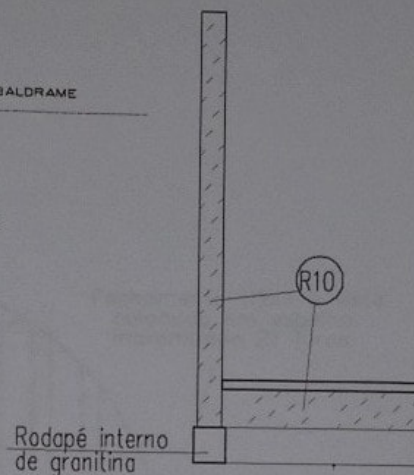

VISTA FRONTAL BANCOS
PÁTIO E ADMINISTRAÇÃO

Esc. 1:20

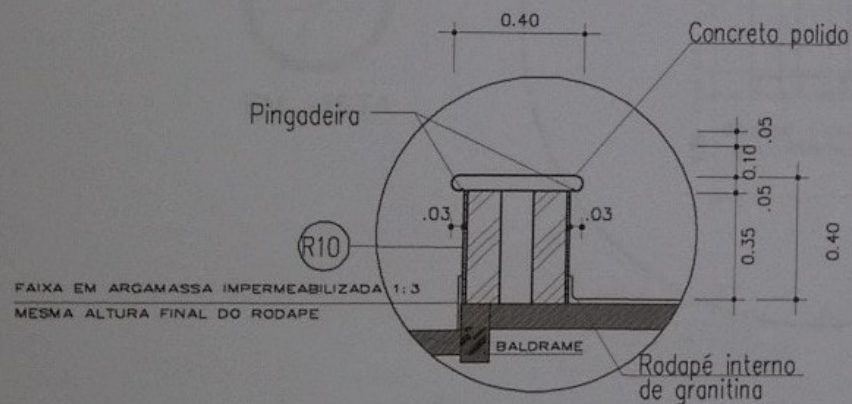

CORTE BANCOS
PÁTIO/ADMINISTRAÇÃO

Esc. 1:10

(R10) - PINTURA ACRÍLICA TEXTURIZADA EFEITO RISCADO
COR FIRENZE - 372 (CORAL TEXTURATO OU SIMILAR)

PROJETO PADRÃO - FNDE

MUNICÍPIO - UF:

PROPRIETÁRIO:

ENDEREÇO:

PROPRIETÁRIO

RESP. TÉCNICO

CREA

Arq. Emílio Balduino de Carvalho - CREA-GO 3229/D
AUTOR DO PROJETO

DLFO

CREA

RA

OBSERVAÇÕES:

PAULO RICARDO ZAGO NOGARA
Engenheiro Civil
CREA 70965

ESCOLA 12 SALAS DE AULA

PROJETO ARQUITETÔNICO

COORDENAÇÃO
CGEST - Coordenação
Geral de Infraestrutura
Educativa

DETALHE BANCO
PÁTIO

ARQ

FORMATO
INDICADO


REVISÃO
R01 - NOVEMBRO DE 2005
R02 - JULHO DE 2011
R03

ESCALA
INDICADA
DATA EMISSÃO
JULHO / 2011


PRONCHA

35/56

Abertura p/ ventilação. Fechamento em veneziana metálica chapa 16 pintada

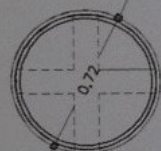

EM VISTA

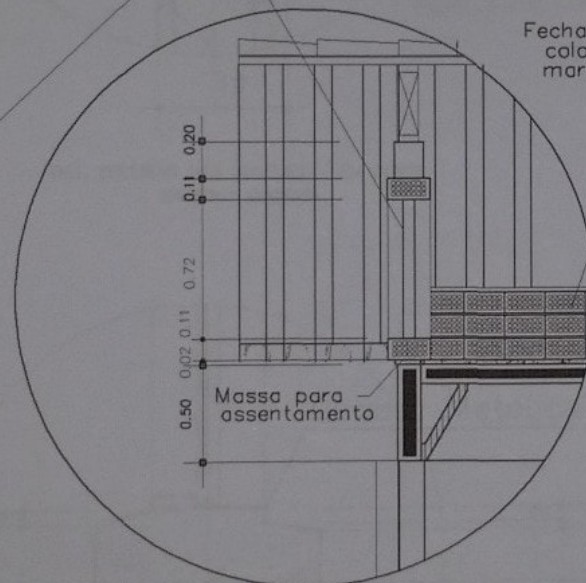

Fechamento tijolo a vista colocado em espelho marombado 21 furos

Det. 7

EM CORTE
VISITA TELHADO

PROJETO PADRÃO - FNDE

MUNICÍPIO - UF:

PROPRIETÁRIO:

ENDEREÇO:

PROPRIETÁRIO

RESP. TÉCNICO

CREA

Arq. Emília Balduino de Carvalho - CREA-GO 3229/D
AUTOR DO PROJETO

DLFO

CREA

RA

OBSERVAÇÕES:

PAULO RICARDO ZAGO NOGARA
Engenheiro Civil
CREA 70065

ESCOLA 12 SALAS DE AULA

PROJETO ARQUITETÔNICO

COORDENAÇÃO
CGEST - Coordenação
Geral de Infraestrutura
Educativa

VISITA TELHADO
SALAS DE AULA/LABORATÓRIOS/
AUDITÓRIO/BIBLIOTECA/PROFESSORES


ARQ

FORMATO
INDICADO


REVISÃO
R/01 - NOVEMBRO DE 2003
R/02 - JULHO DE 2011
R/03

ESCALA
1/25
DATA EMISSÃO
JULHO / 2011

PRANCHA
36/56

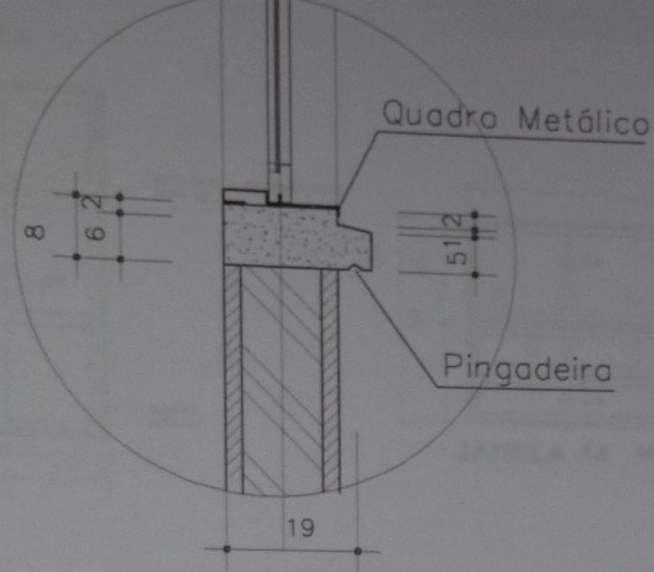


DET. SOLEIRAS DAS JANELAS - EM CORTE
EXTERNA COZINHA

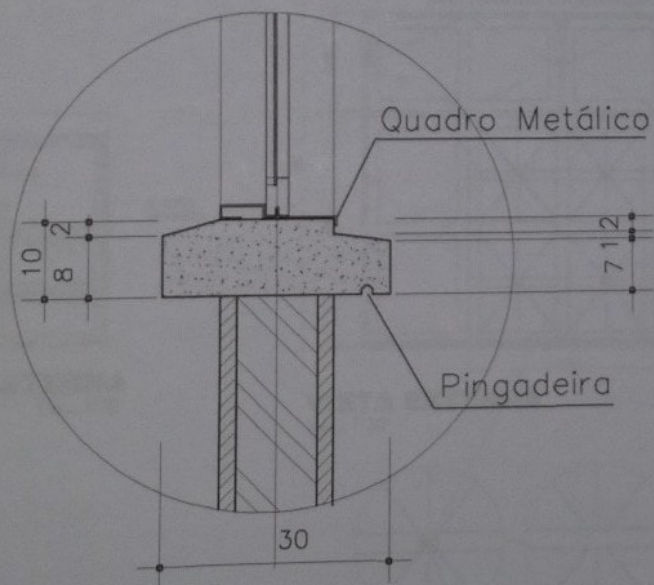


DET. PEIROTIL DAS JANELAS - EM CORTE
LOCALIZAÇÃO: TODOS OS BLOCOS

 Ministério da Educação		 Fundo Nacional de Desenvolvimento da Educação
PROJETO PADRÃO - FNDE		
MUNICÍPIO - UF:		
PROPRIETÁRIO:		
ENDEREÇO:		
PROPRIETÁRIO RESP. TÉCNICO Arg. Emília Salgueiro de Carvalho - CREA-GO 3228/0 AUTOR DO PROJETO		
DUFO	CREA RA	
OBSERVAÇÕES:		
PAULO RICARDO ZAGO NOGAIWA Engenheiro Civil CREA 70655		
ESCOLA 12 SALAS DE AULA		
PROJETO ARQUITETÔNICO		
COORDENAÇÃO: CGEST - Coordenação Geral de Infraestrutura Educacional	DETALHE PEITORIL	ARQ
REVISÃO RLO - 10/NOVEMBRO DE 2006 RLO - 10/JULHO DE 2011 RLO	ESCALA 1/5 DATA EMISSÃO 23/02/2011	FOLHA 37/56

JANELA J1 BLOCO SALA DE AULA

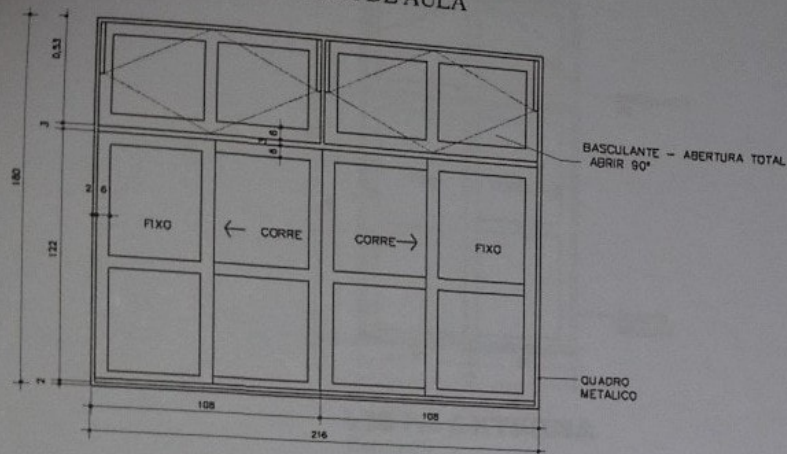

VISTA EXTERNA
Esc.: 1:20

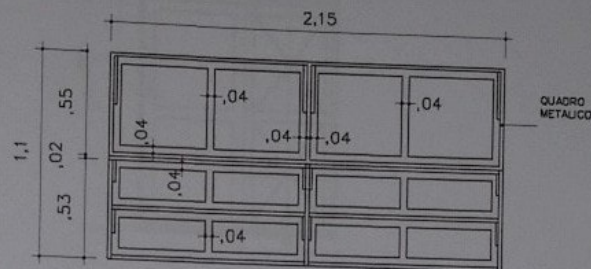

JANELA J4 VISTA EXTERNA
Esc.: 1:20

ESPECIFICAÇÕES:

- ESQUADRIAS EM CHAPA DOBRADA N. 16.
- PERIS TIPO CADEIRINHA (Classe 30)
- PERIS EM TEE (Classe 30)
- PERIS EM Z (Classe 30)
- SARG. E FUS. EXTERNOS EM ALUMÍNIO
- QUADRO METÁLICO OU CHAPA DE ACABAMENTO NA MESMA LARGURA DA PAREDE PARA QUADRO DAS JANELAS J1 E J2 VER DETALHE SOLEIRA
- GRADE EM FERRO CHATO 1/8"X7/8" DE PERFIL



Ministério
da Educação

FNDE Fundo Nacional
de Desenvolvimento
da Educação

PROJETO PADRÃO - FNDE

MUNICÍPIO - UF:

PROPRIETÁRIO:

ENDEREÇO:

PROPRIETÁRIO

RESP. TÉCNICO

CREA

Arg. Emílio Balduino de Carvalho - CREA-GO 3229/D
AUTOR DO PROJETO

DUFO

CREA

RA

OBSERVAÇÕES:

PAULO RICARDO ZAGO NOGARA
Engenheiro Civil
CREA 70005

ESCOLA 12 SALAS DE AULA

PROJETO ARQUITETÔNICO

COORDENAÇÃO
CGEST - Coordenação
Geral de Infraestrutura
Educativa

DETALHE ESQUADRIAS
SALAS DE AULA


ARQ

REVISÃO
R.01 - NOVEMBRO DE 2008
R.02 - JULHO DE 2011
R.03


ESCALA
1:20
DATA EMISSÃO
JULHO 1 2011

PRIMEIRA
38/56

GRADE DA JANELA J1 (COLOCAR GRADE NA ABERTURA DAS FOLHAS DE CORRER)

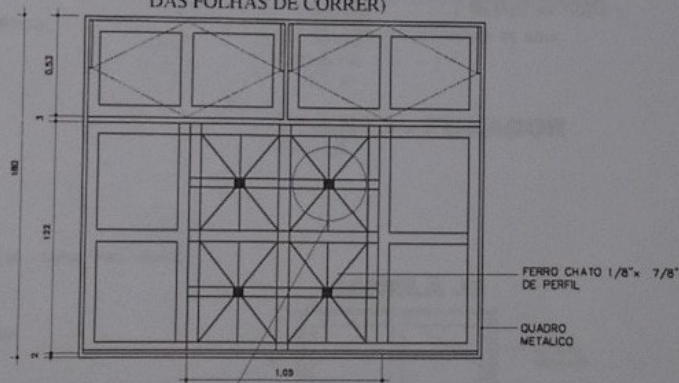


VISTA EXTERNA
Esc.: 1:20

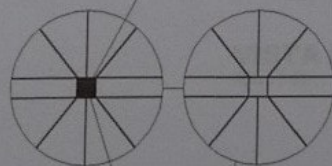

QUADRO DE FERRO CHATO
COM FECHAMENTO FRONTAL DE CHAPA LISA
DE ACABAMENTO 6x8cm


VISTA DO QUADRO

JANELA J2 BLOCO SALA DE AULA

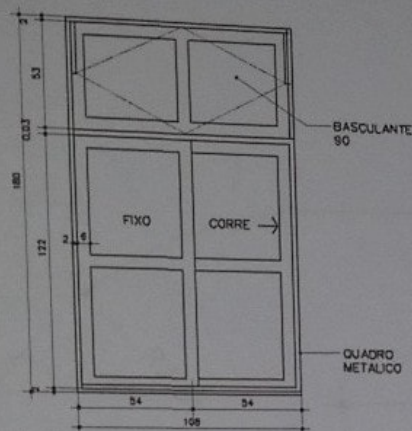

VISTA EXTERNA
Esc.: 1:20

GRADE DA JANELA J2 (COLOCAR GRADE NA ABERTURA DAS FOLHAS DE CORRER)

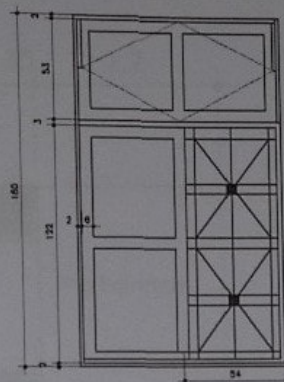


VISTA EXTERNA
Esc.: 1:20


ESPECIFICAÇÕES:

- ESQUADRIAS EM CHAPA DOBRADA N. 16;
- PERFIS TIPO CADERINHA (dieta 30);
- PERFIS EM TSE (dieta 30);
- PERFIS EM Z (dieta 30);
- BAGUETES EXTERNOS EM ALUMÍNIO;
- QUADRO METÁLICO OU CHAPA DE ACABAMENTO NA MESMA LARGURA DA PAROCH (PARA QUADRO DAS JANELAS J1 E J2 VER DETALHE SOLEIRA);
- GRADE EM FERRO C/TAPO 1,8"x7,8" DE PERFIL.

PORTA P1

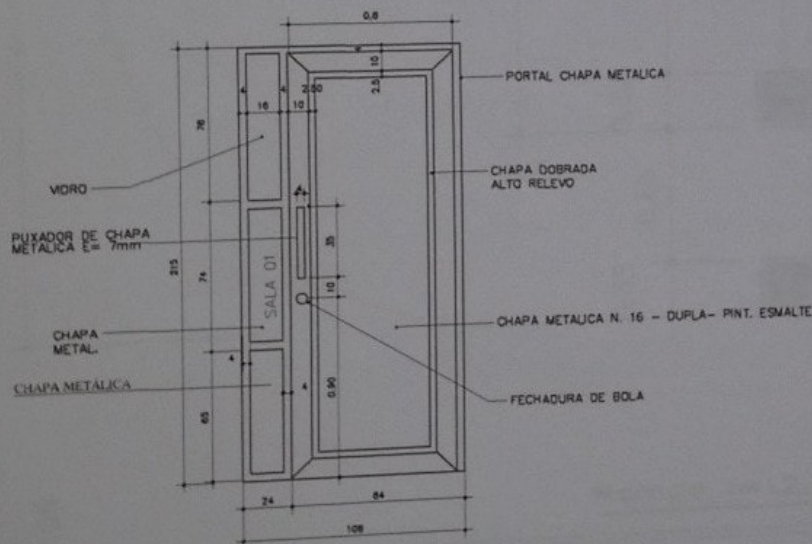


VISTA INTERNA
Esc.: 1:20


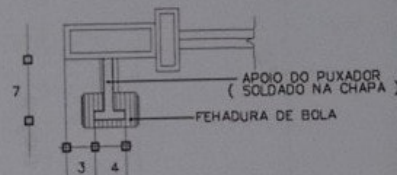


PLANTA - PUXADOR
Esc.: 1:5

JANELA J3

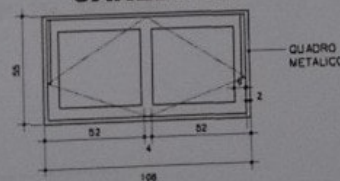

VISTA EXTERNA
Esc.: 1:20

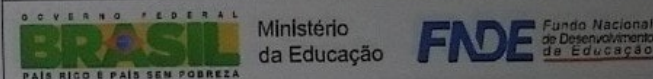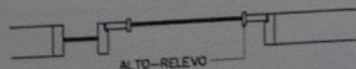

PROJETO PADRÃO - FNDE

MUNICÍPIO - UF:

PROPRIETÁRIO:

ENDEREÇO:

PROPRIETÁRIO

RESP. TÉCNICO

CREA

Arq. Emílio Baldino de Carvalho - CREA-GO 3229/D
AUTOR DO PROJETO

DLFO

CREA

RA

OBSERVAÇÕES:

PAULO RICARDO ZAGO NOGAI,
Engenheiro Civil
CREA 70265

ESCOLA 12 SALAS DE AULA

PROJETO ARQUITETÔNICO

COORDENAÇÃO
CGEST - Coordenação
Geral de Infraestrutura
Educativa

DETALHE ESQUADRIAS
SALAS DE AULA

ARQ

FORMATO
INDICADO

REVISÃO
R/01 - NOVEMBRO DE 2005
R/02 - JULHO DE 2011
R/03

ESCALA
1:20
DATA EMISSÃO
JULHO / 2011

PRIMEIRA
39/56