




Corte C24
escala 1:25

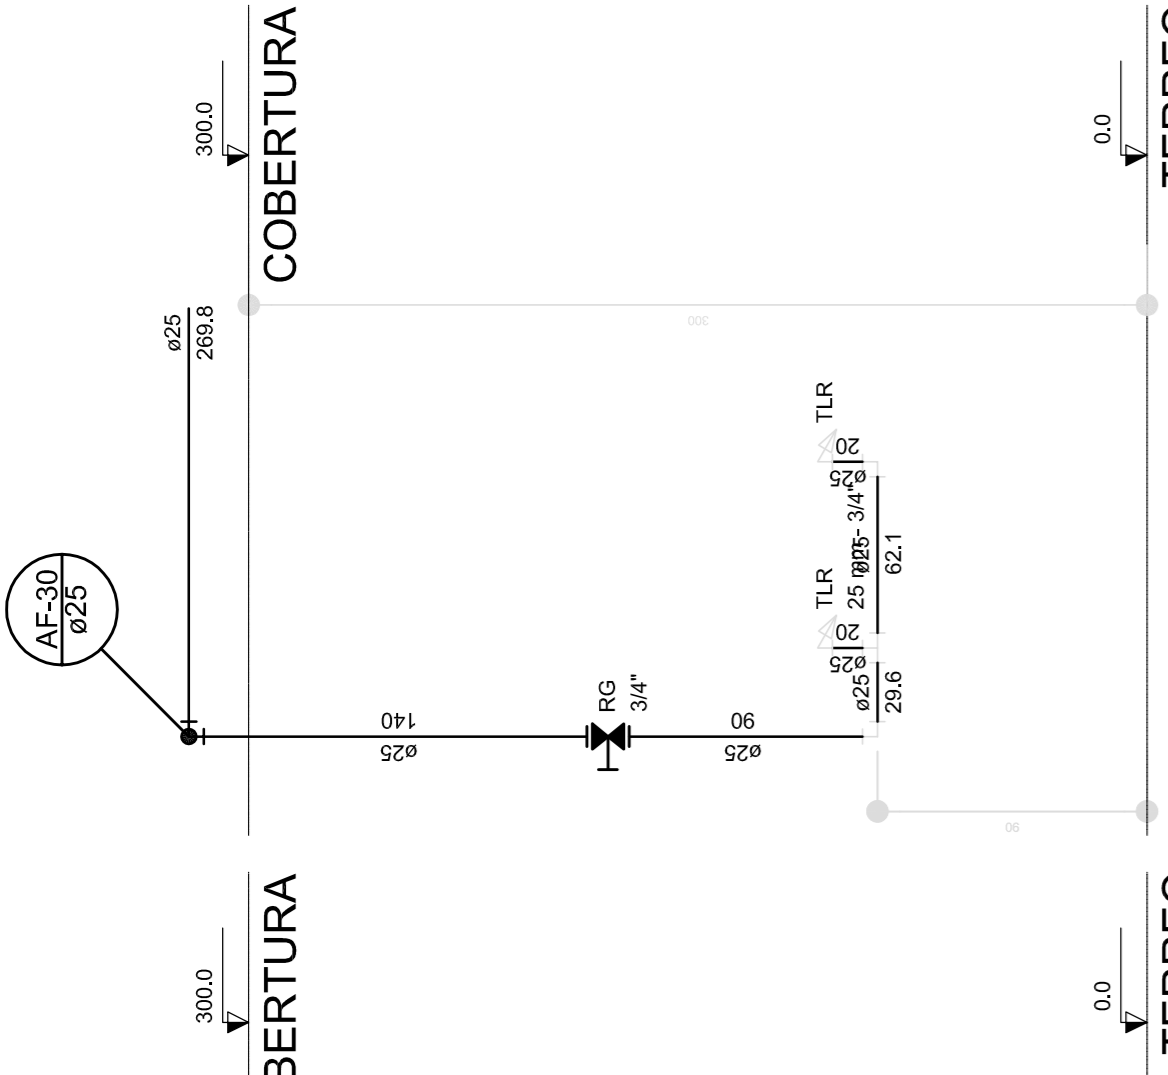


Corte C25
escala 1:25

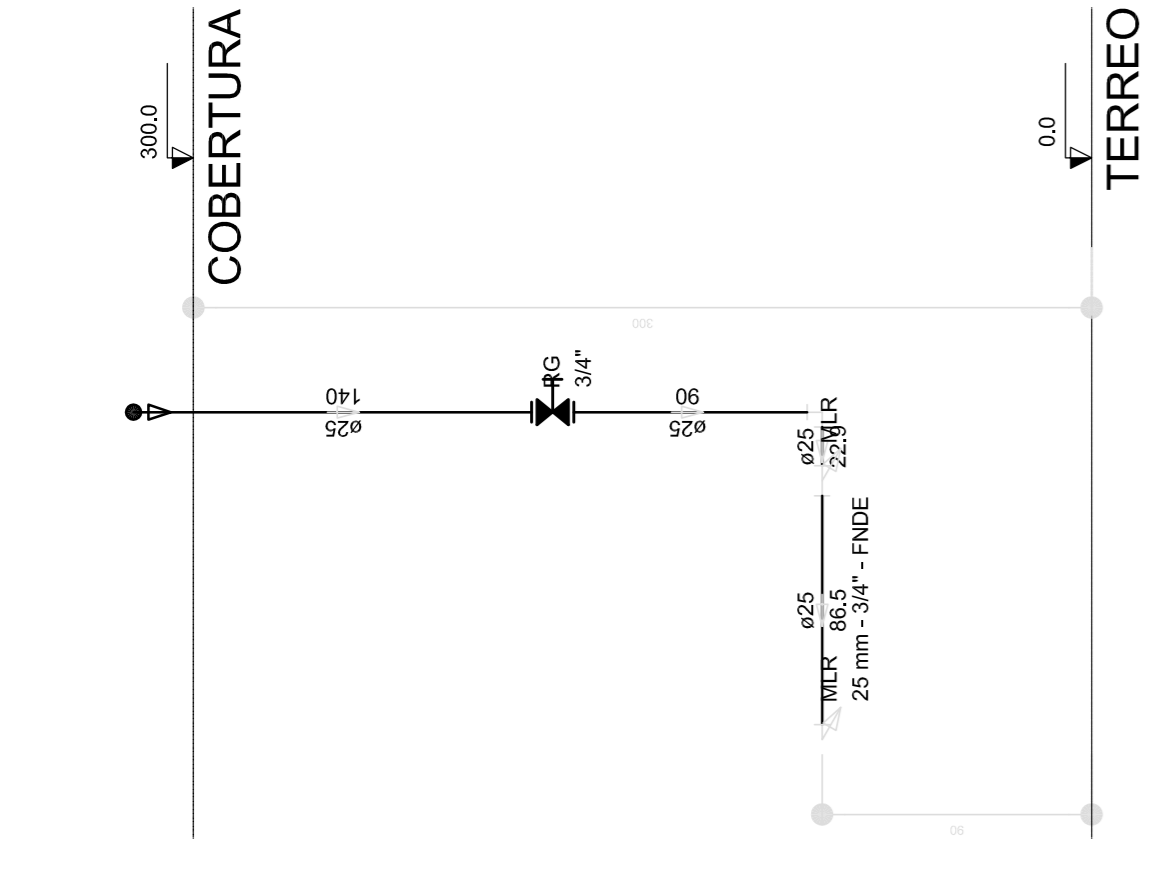

Corte C26
escala 1:25

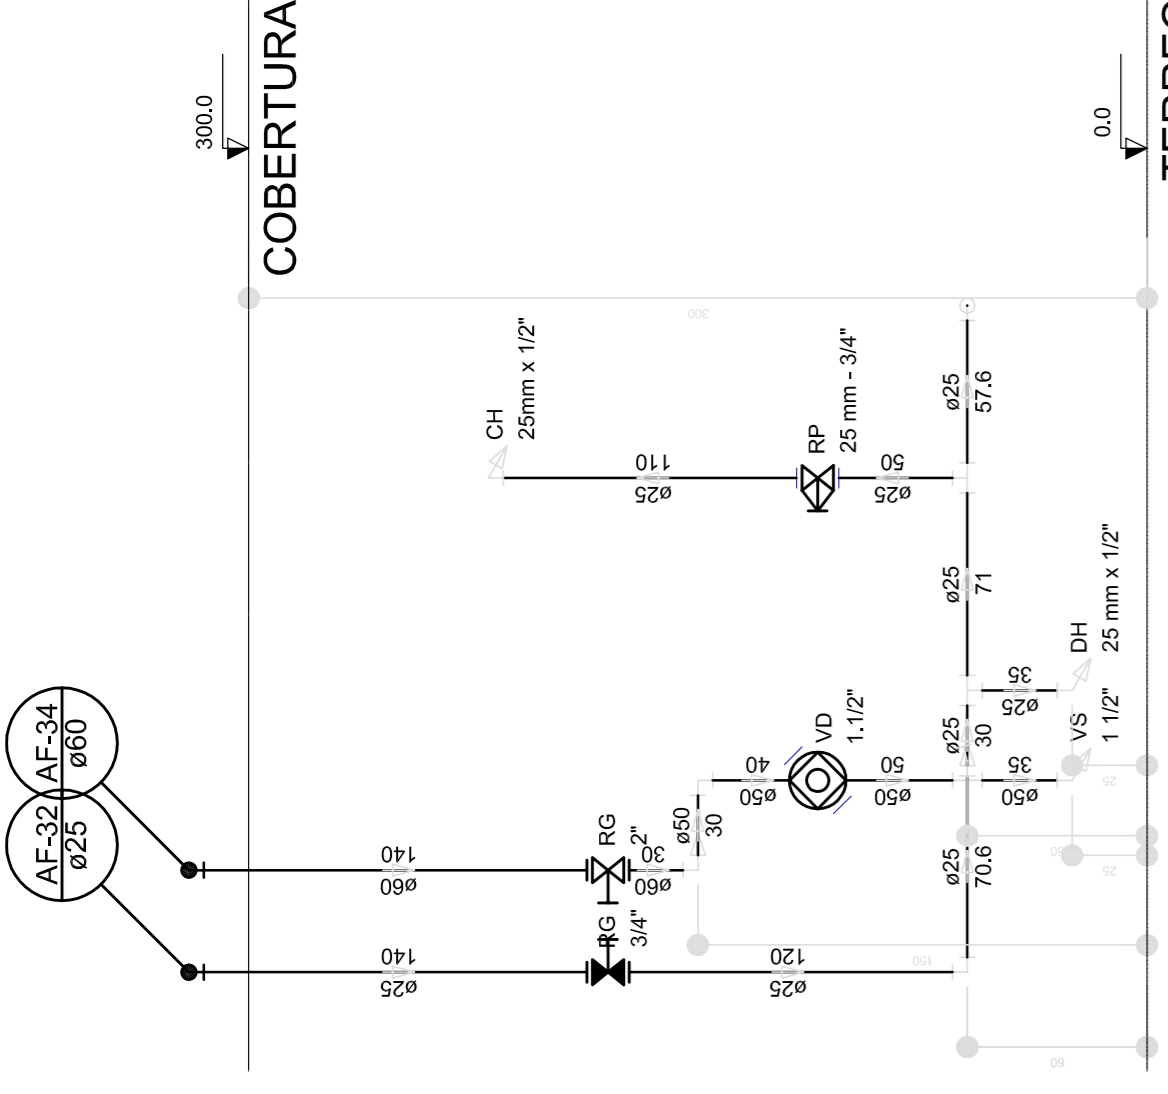

Corte C27
escala 1:25

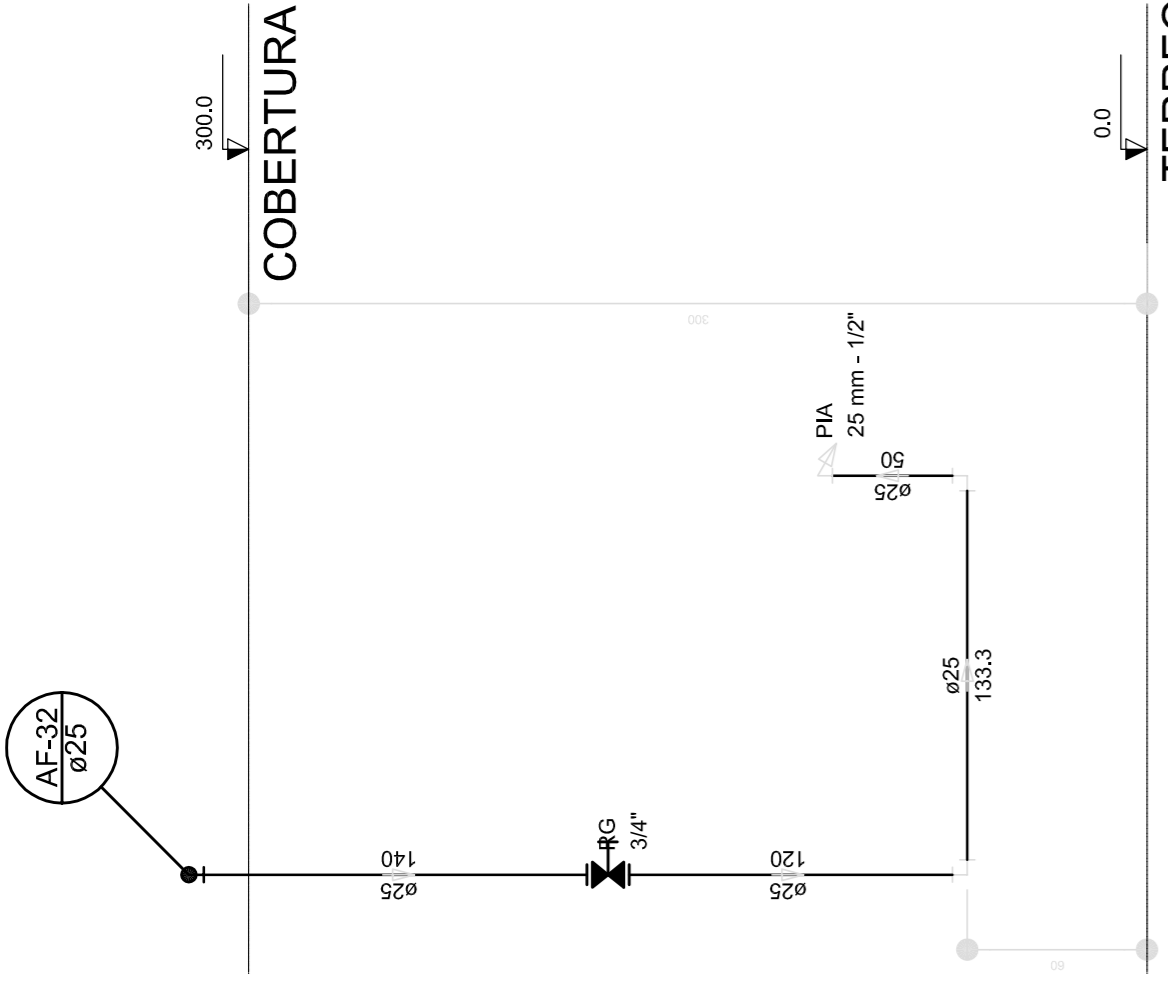

Corte C28
escala 1:25

LEGENDA	
	ALIMENTAÇÃO FEDERAL
	MEDIDOR
	REDUTOR DE PRESSÃO (R) / PNEUMÁTICO (P) / PNEUMÁTICO (P) / PNEUMÁTICO (P)

LEGENDA DAS INDICAÇÕES	
PROJETO PADRÃO - FNEE

PROPRIETÁRIO:	
ENDEREÇO:	
MUNICÍPIO - UF:	
PROPRIETÁRIO:	
RESP. TÉCNICO:	CREA
AUTOR DO PROJETO:	CAU
DILTO:	CREA
	RA


OBSERVAÇÕES:

PROJETO EXECUTIVO


PROGRAMA PROINFÂNCIA - PROJETO TIPO 2	
PROJETO DE INSTALAÇÕES	
COORDENAÇÃO	REDE DE ÁGUA FRIA
COORDENADOR	DETALHES - CORTES
COORDENADOR	EDUCACIONAL
COORDENADOR	HAG
COORDENADOR	PRONANCIA
COORDENADOR	07/09
COORDENADOR	ESCALA: 1:25
COORDENADOR	DATA: 02/06/2015
COORDENADOR	FORMATO: (841x594)

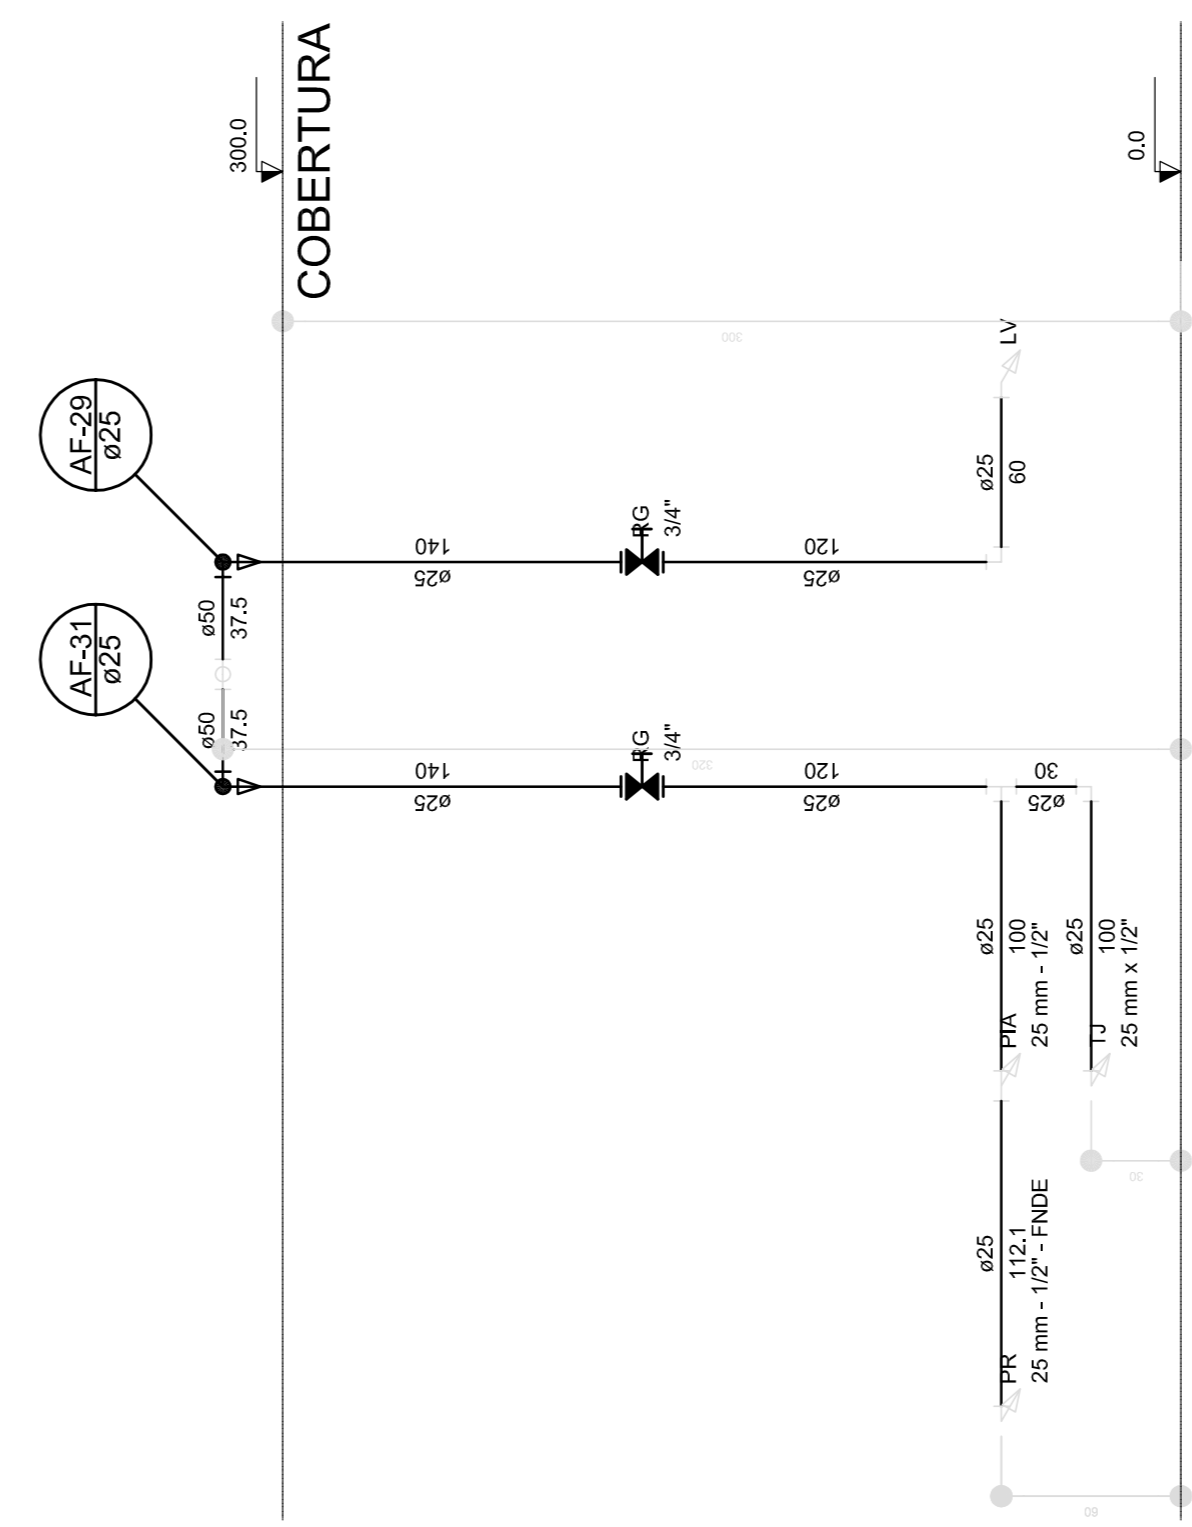


Corte C29
escala 1:25

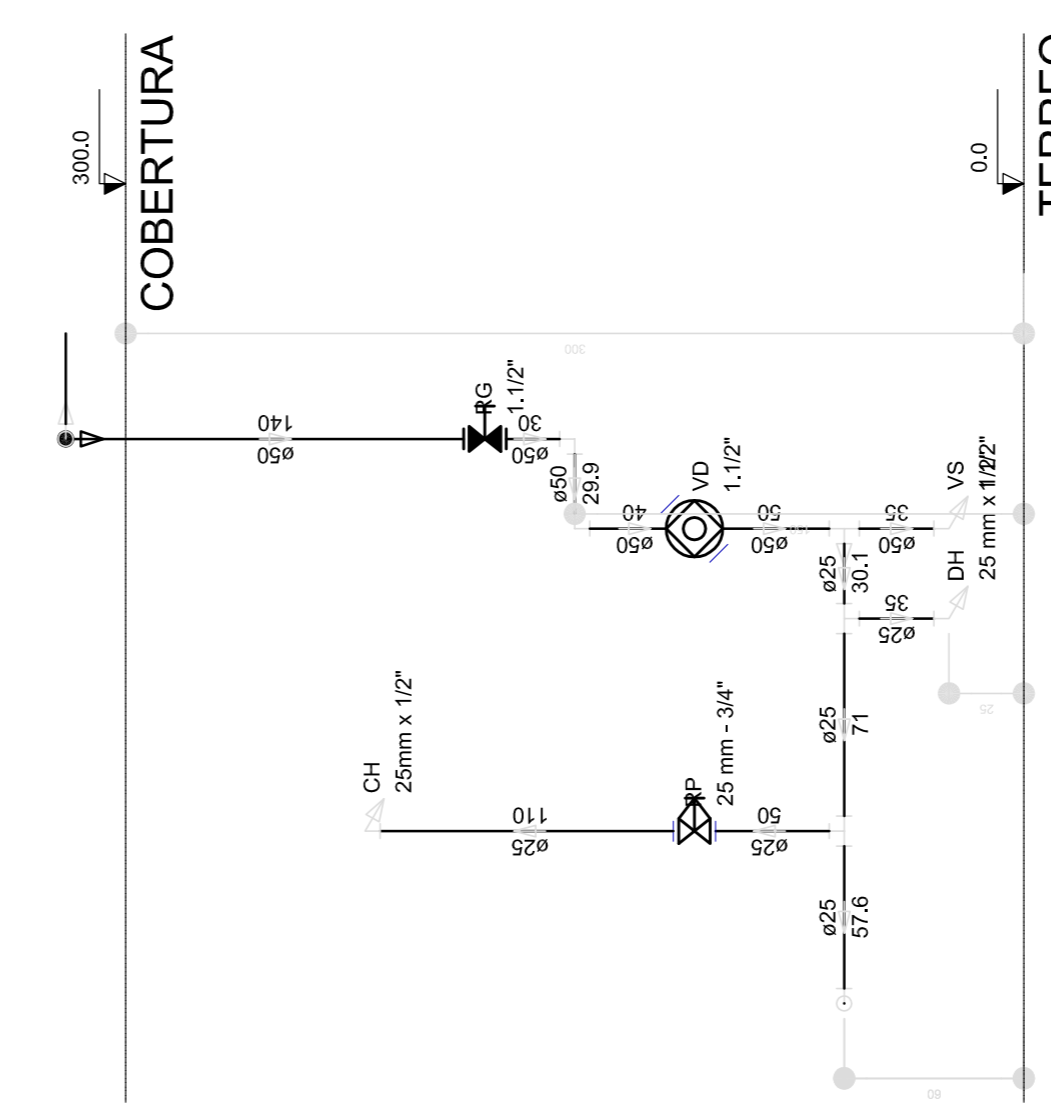

Corte C30
escala 1:25

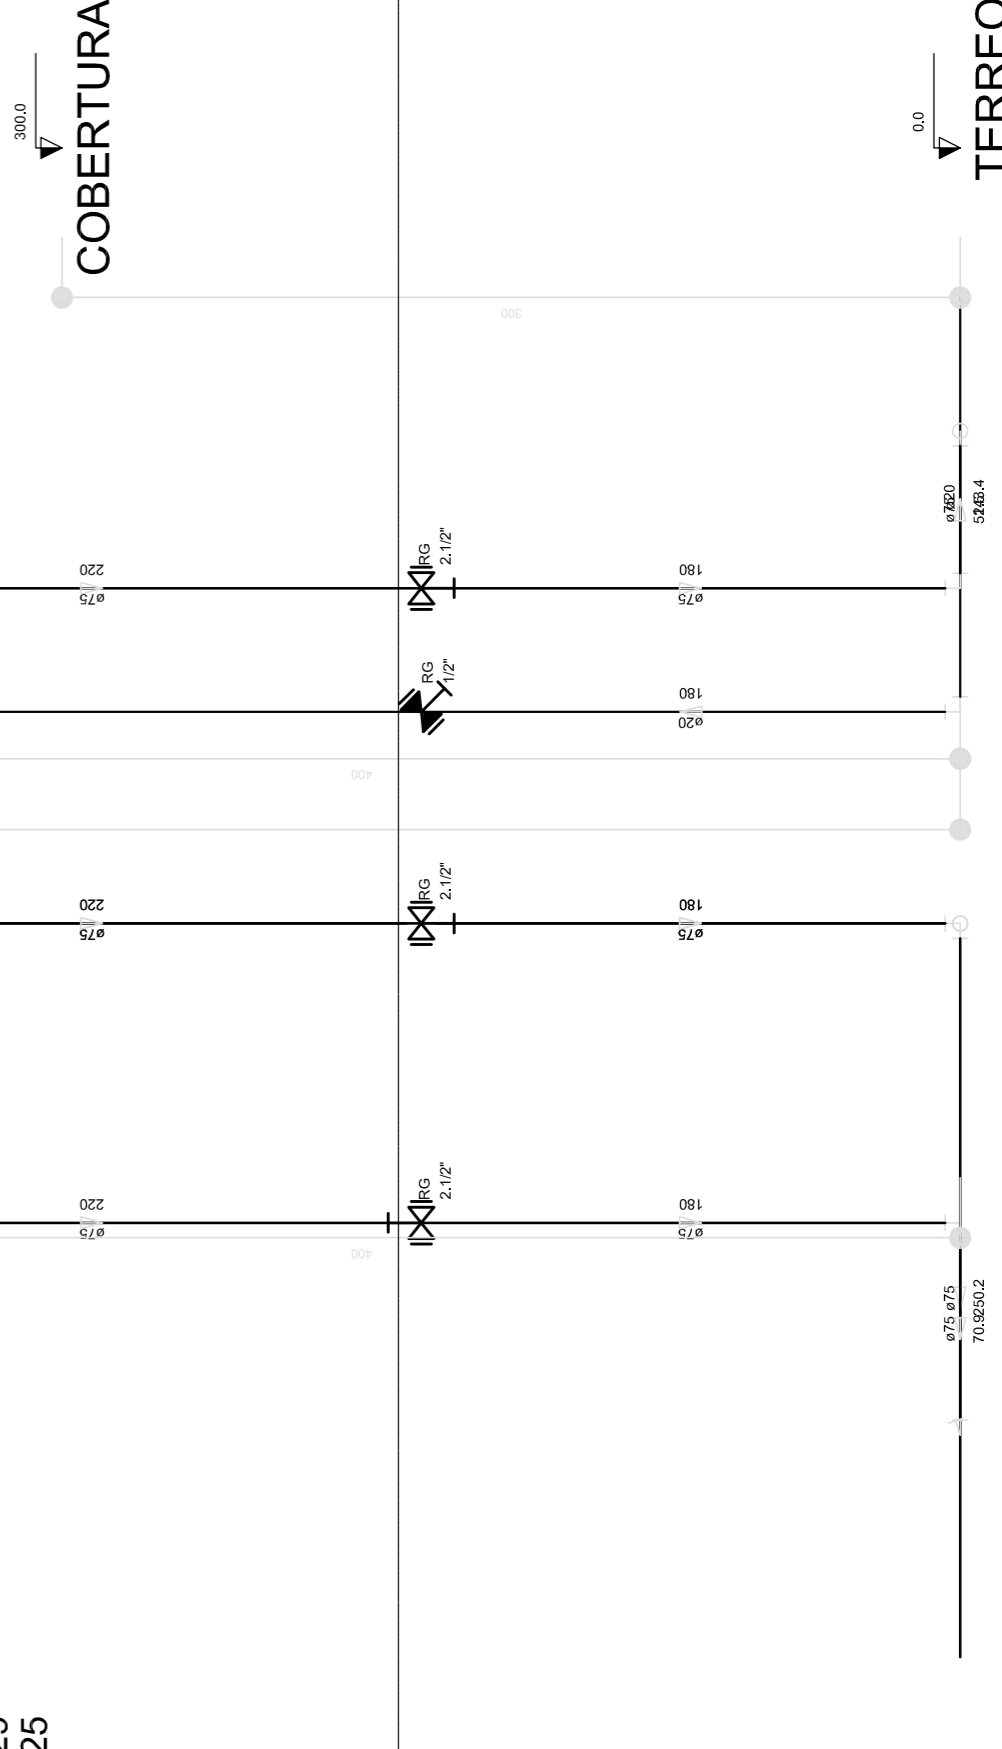

Corte C31
escala 1:25

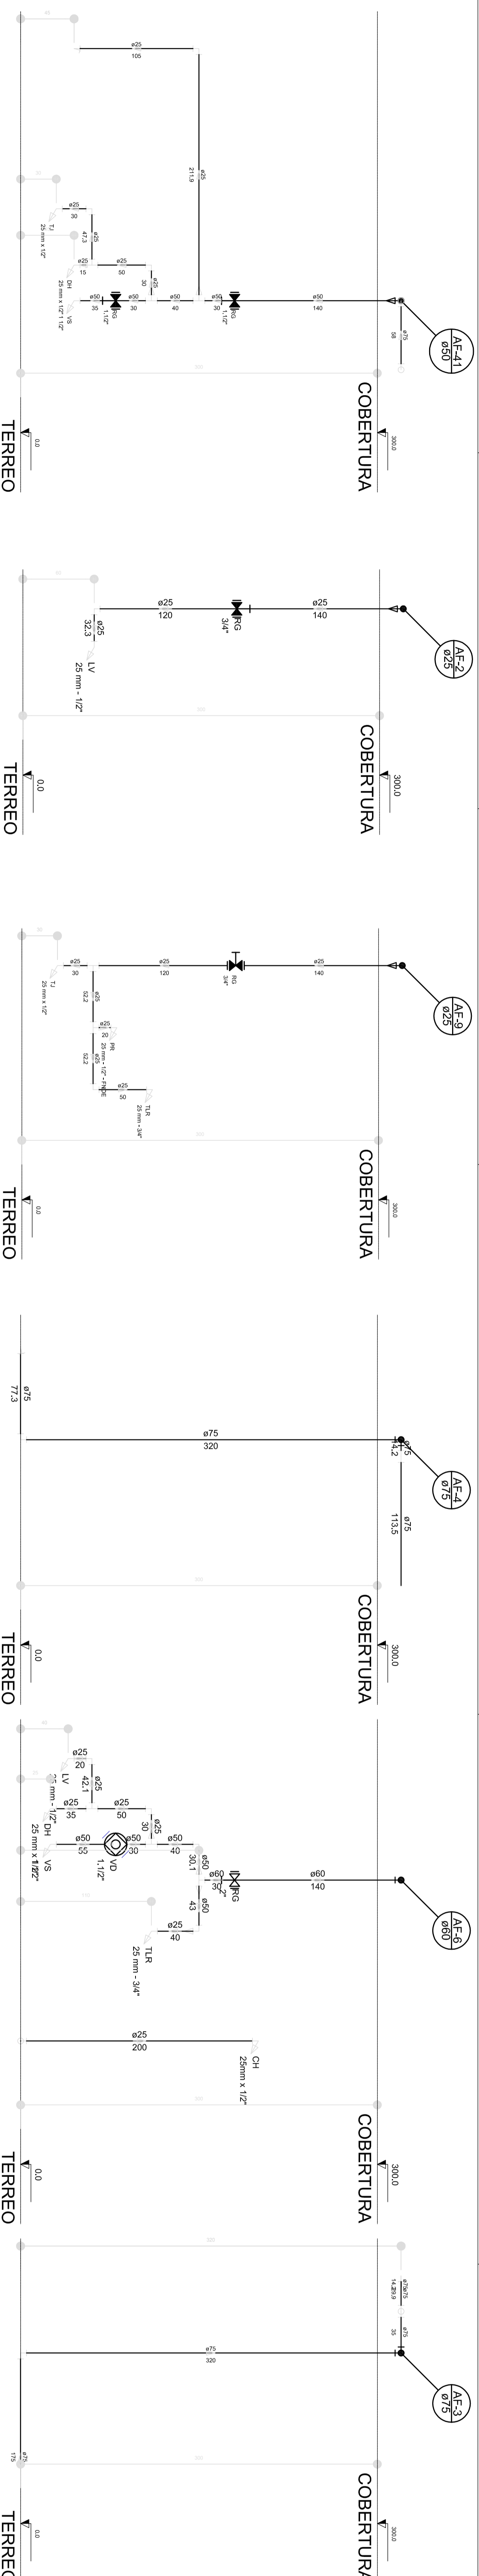

Corte C1
escala 1:25


Corte C2
escala 1:25

Corte C3
escala 1:25

Corte C4
escala 1:25

Corte C5
escala 1:25

Corte C6
escala 1:25

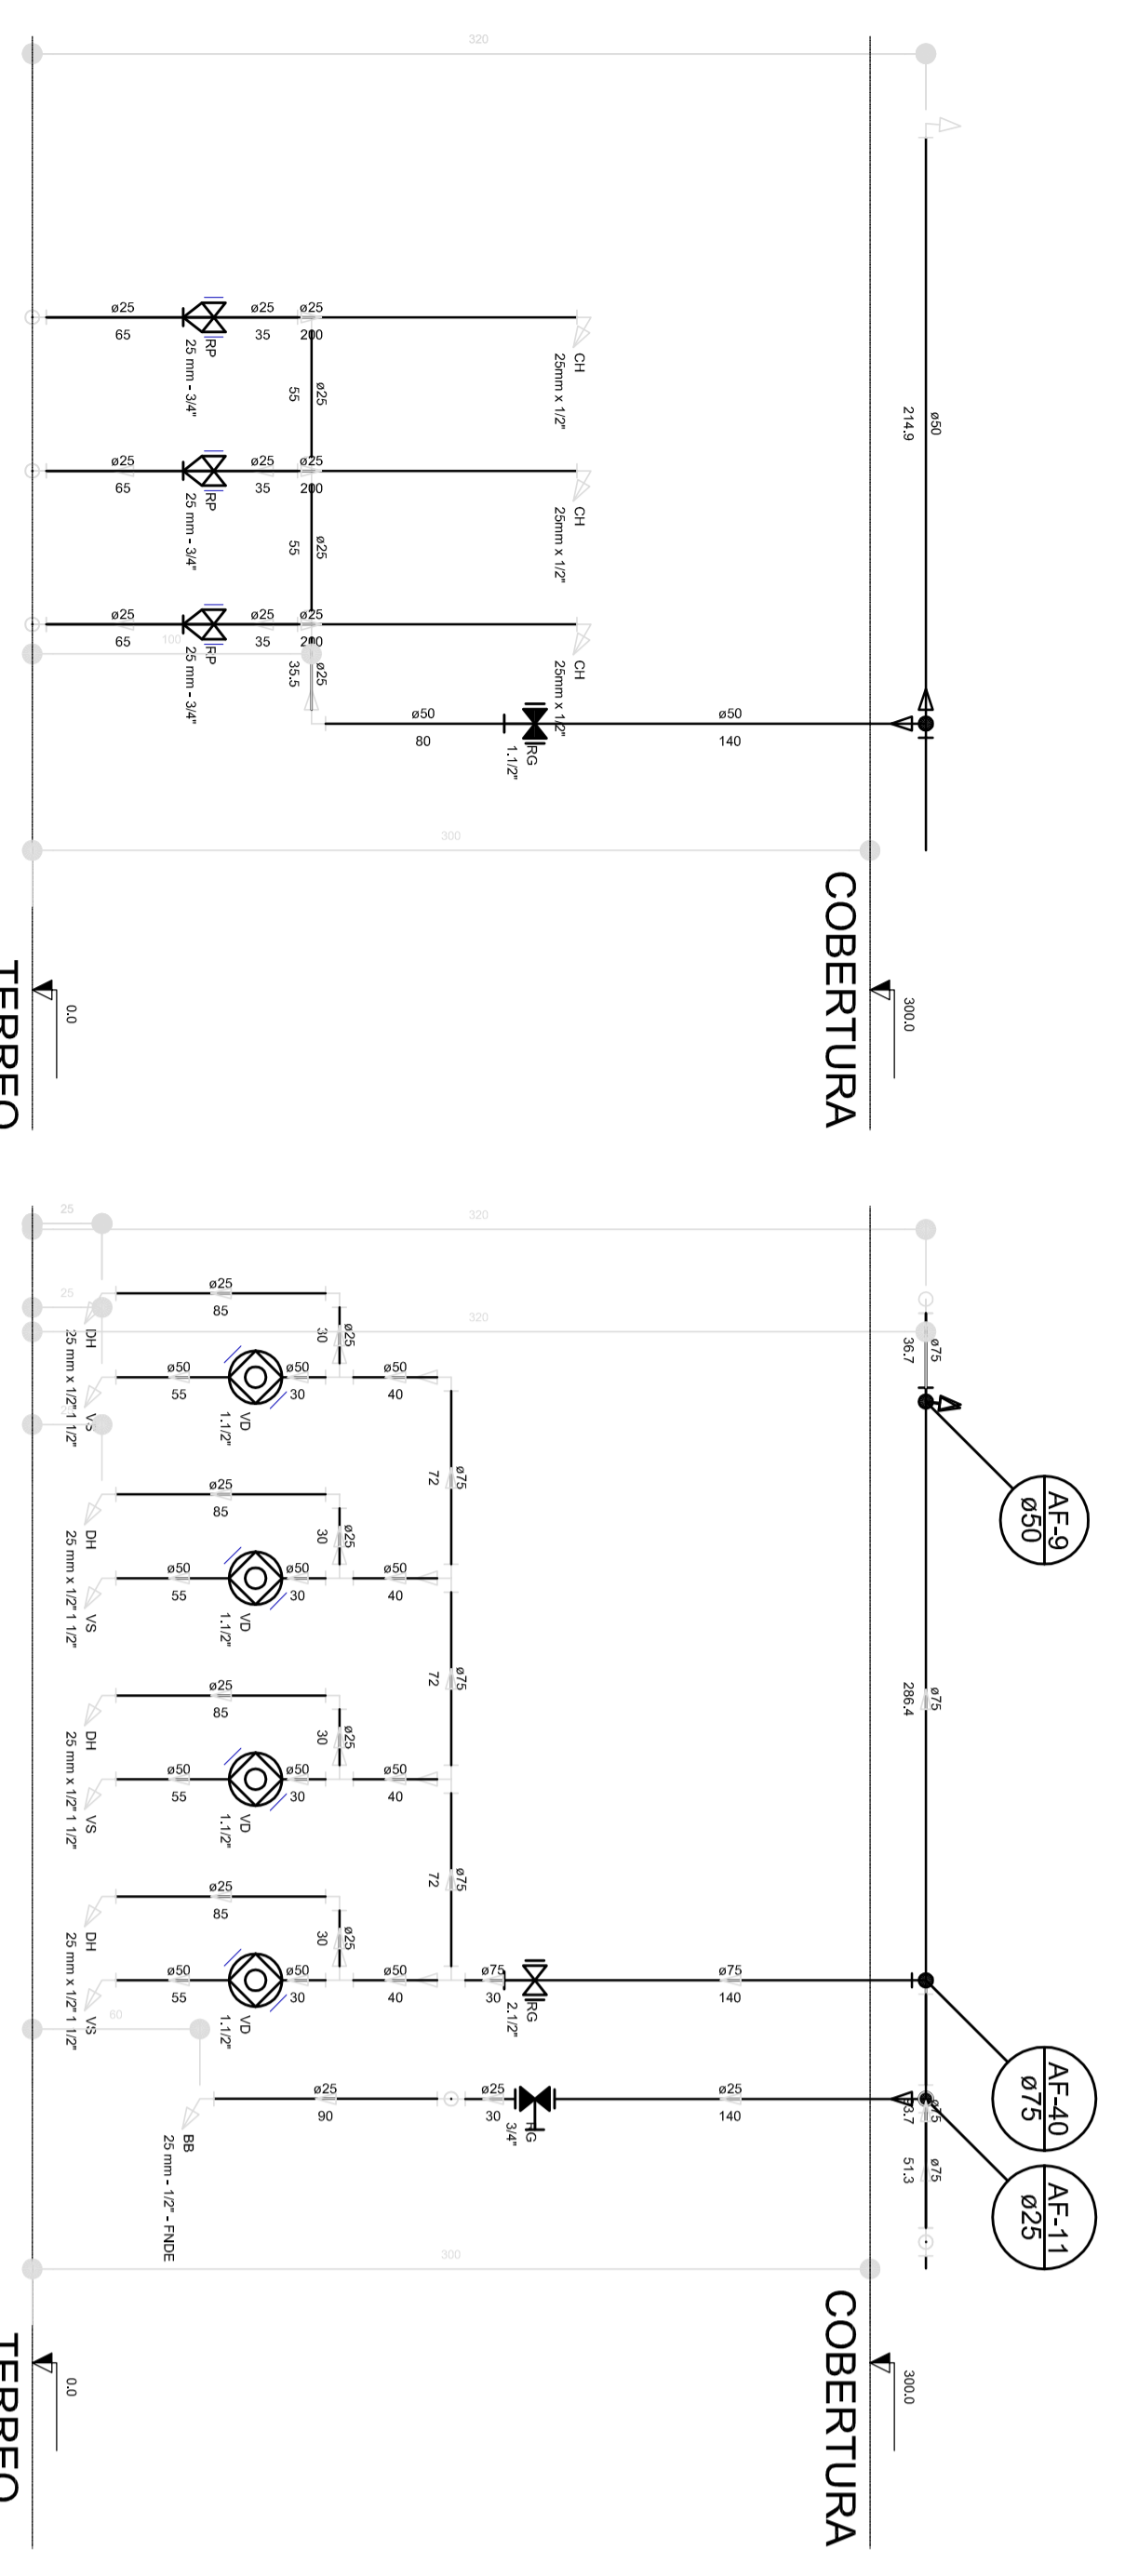


Corte C7
escala 1:25

Corte C8
escala 1:25

Corte C9
escala 1:25

Corte C10
escala 1:25

Corte C11
escala 1:25

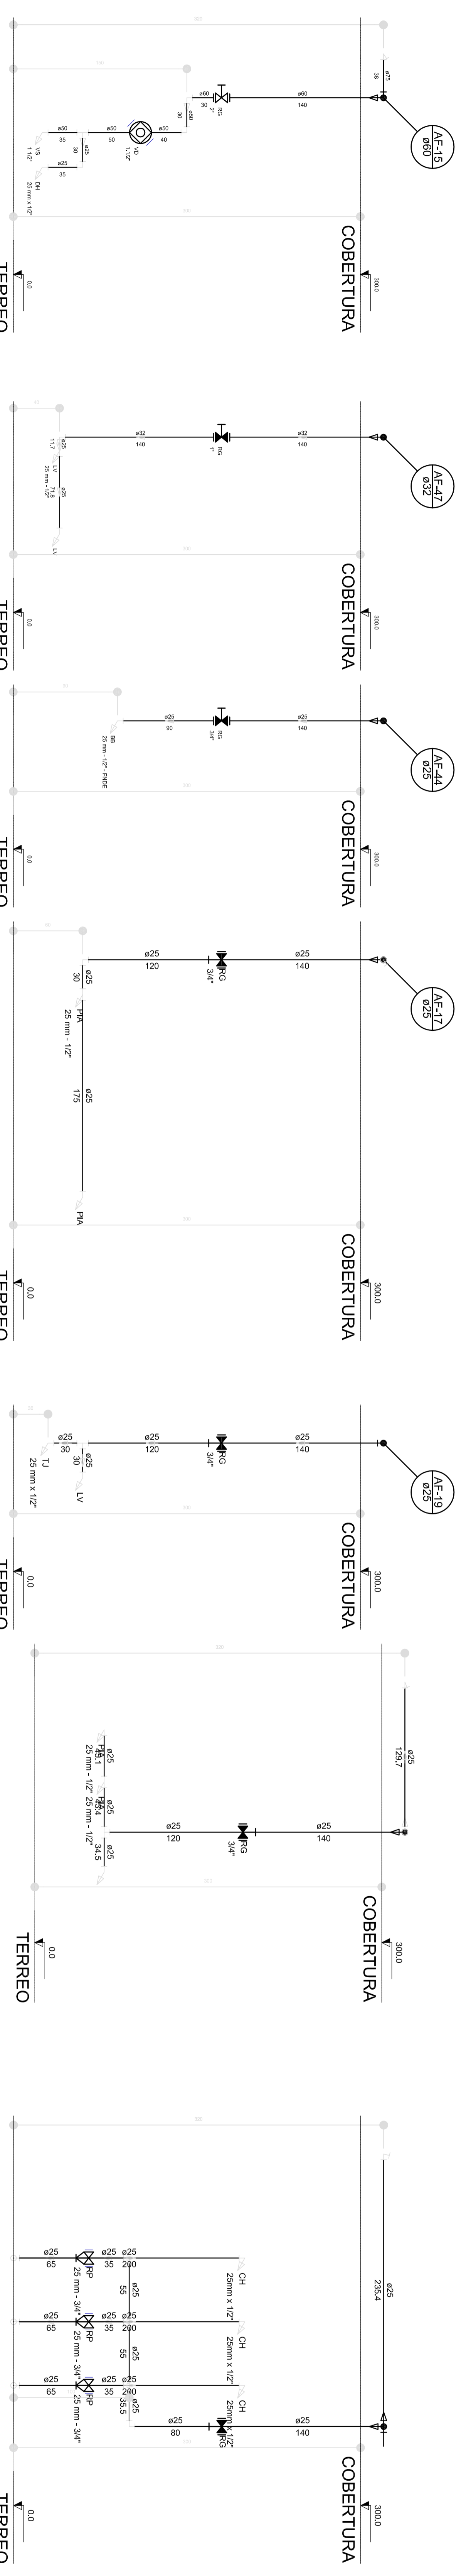

Corte C12
escala 1:25

Corte C13
escala 1:25


Corte C14
escala 1:25

Corte C15
escala 1:25

Corte C16
escala 1:25

Corte C17
escala 1:25

Corte C18
escala 1:25

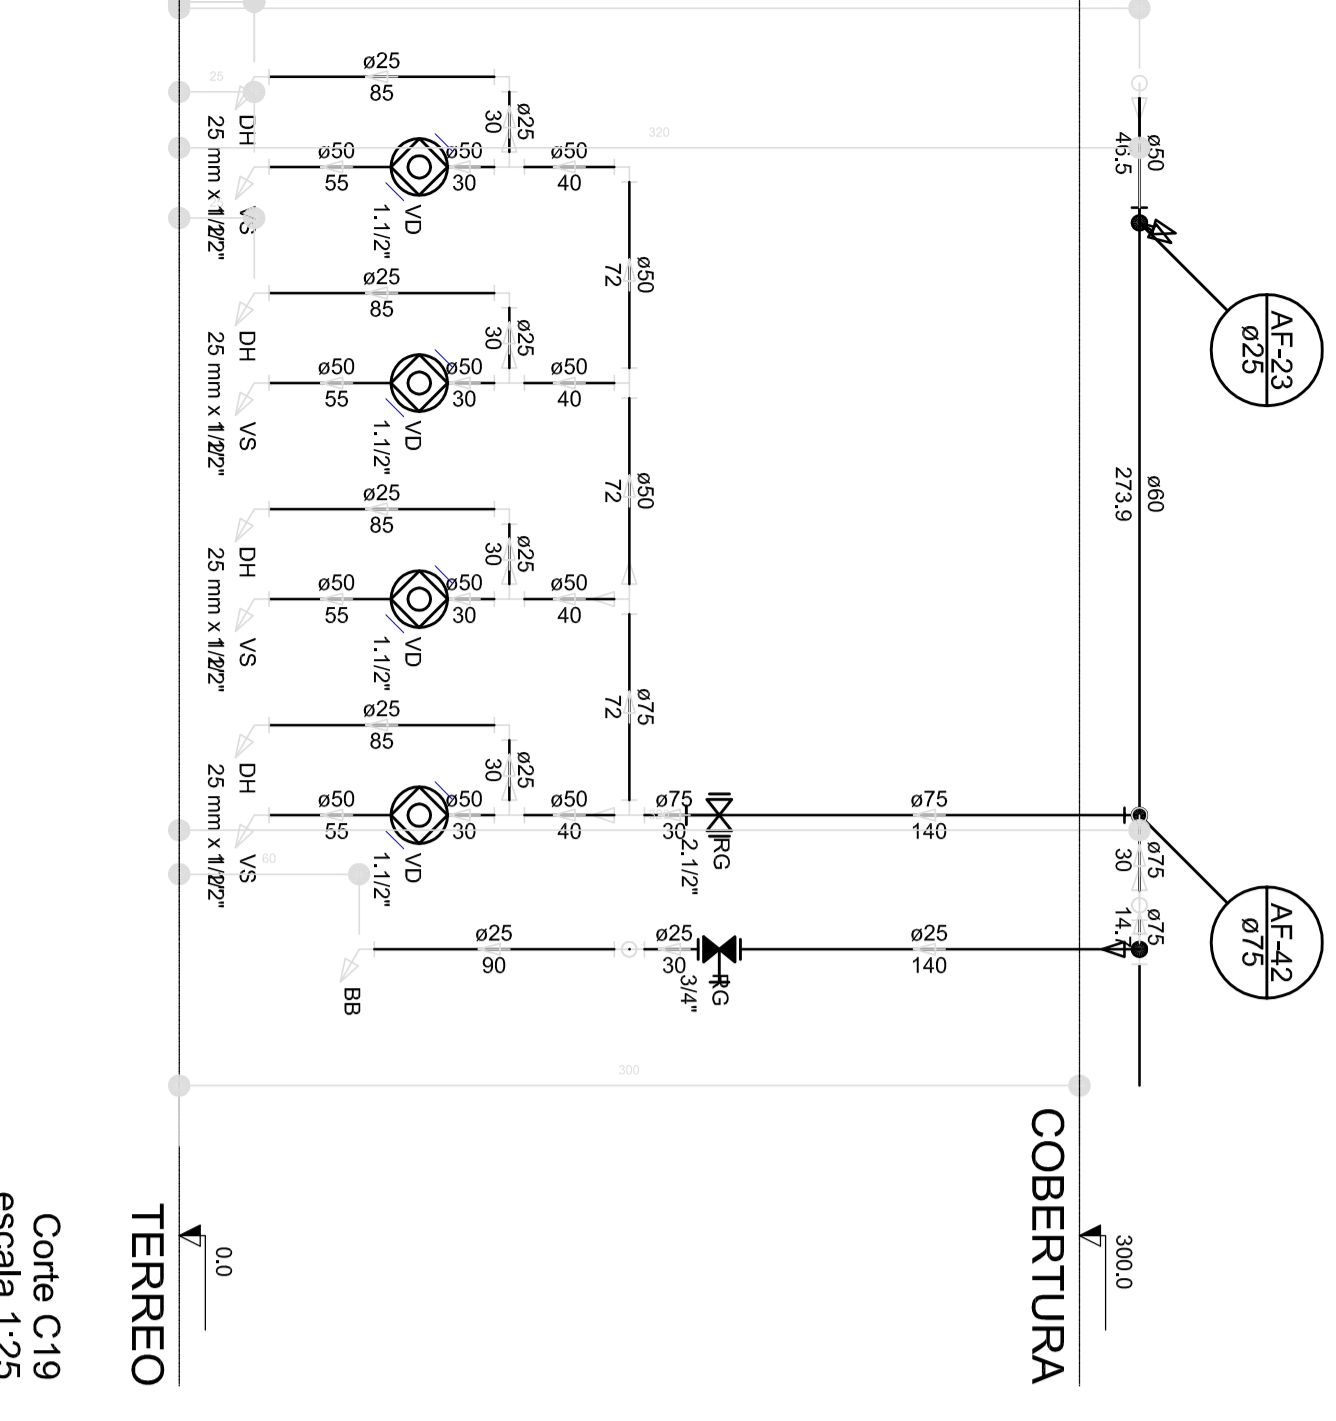

Corte C19
escala 1:25

Corte C20
escala 1:25

Corte C21
escala 1:25

Corte C22
escala 1:25

Corte C23
escala 1:25



PROJETO PADRAO - FINDE

GOVERNO FEDERAL
BRASIL
Ministério da Educação
FUNDO NACIONAL DE DESENVOLVIMENTO EDUCACIONAL (FUNDE)


PROPRIETARIO :
EDIFICIO :
MUNICÍPIO - UF :
PROPRIETARIO
RES - TECNICO
AUTOR DO PROJETO
DESENHADOR

PROGRAMA PROINFANCIA - PROJETO TIPO 2
PROJETO DE INSTALAÇÕES
PROJETO EXECUTIVO

REDE DE ÁGUA FRIA
DETAHES - CONTEIS

HAG

PROJETO 06/09

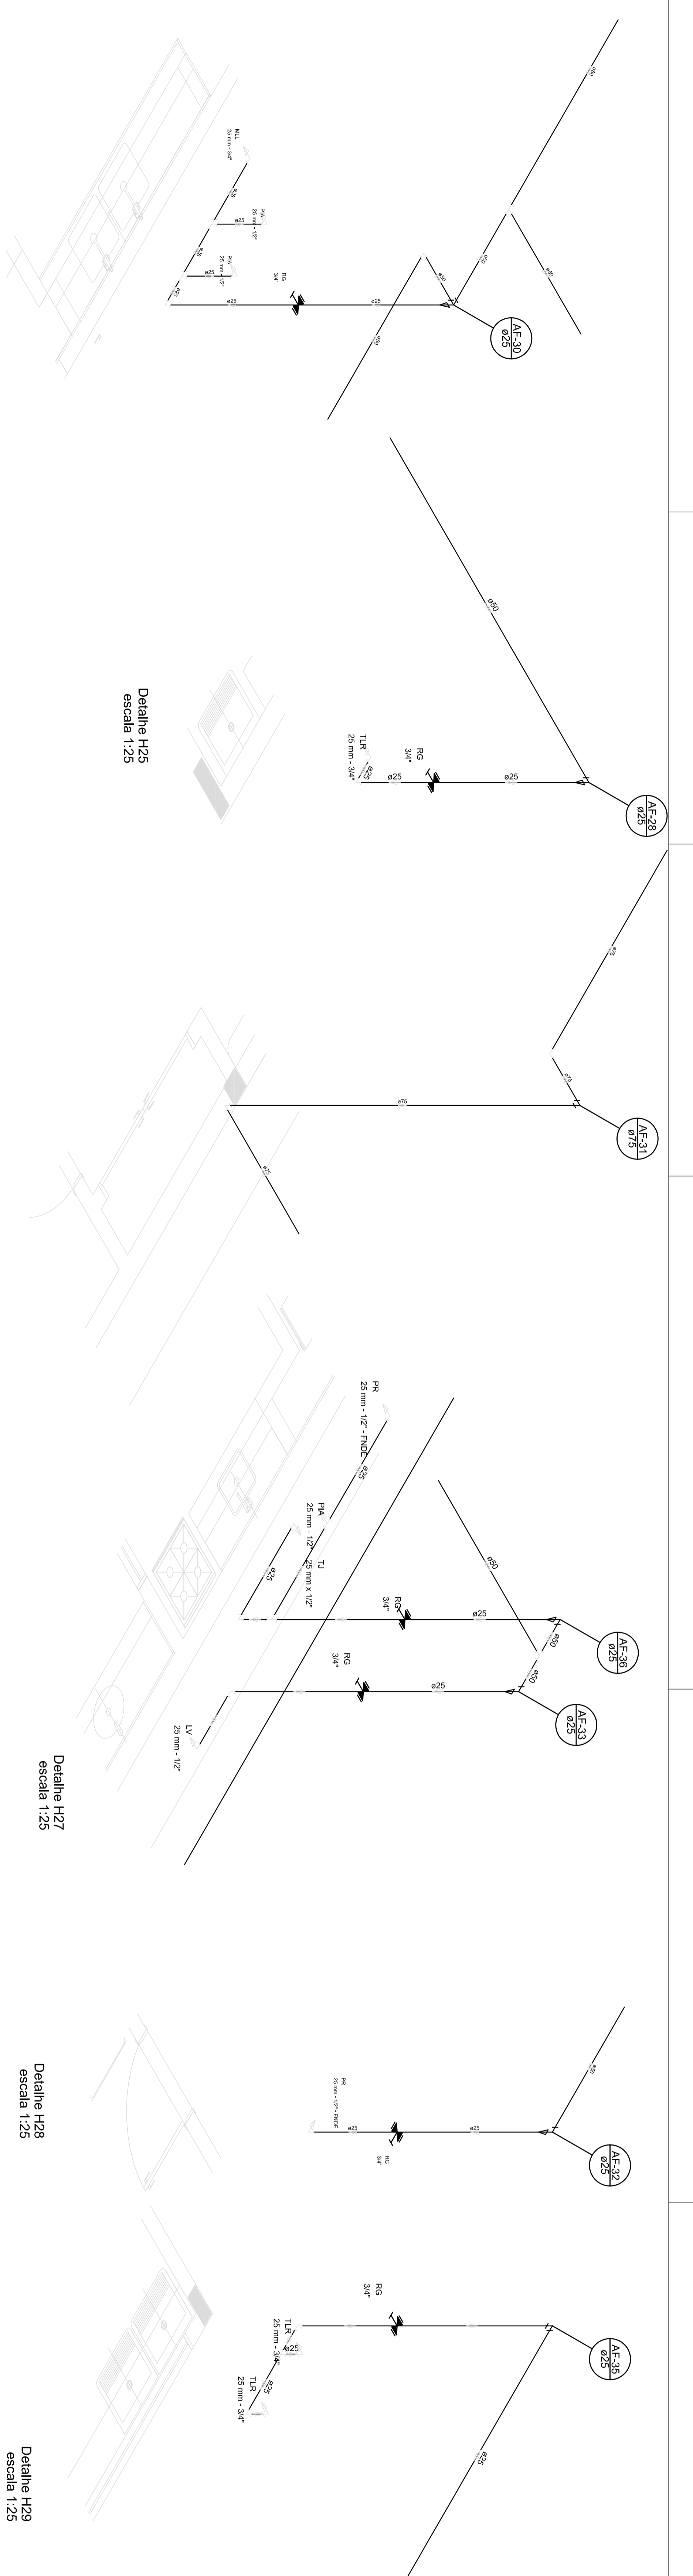

Detalhe H24
escala 1:25

Detalhe H25
escala 1:25

Detalhe H26
escala 1:25

Detalhe H27
escala 1:25

Detalhe H28
escala 1:25

Detalhe H29
escala 1:25




Detalhe H30
escala 1:25

Detalhe H31
escala 1:25

Detalhe H32
escala 1:25

Detalhe H33
escala 1:25

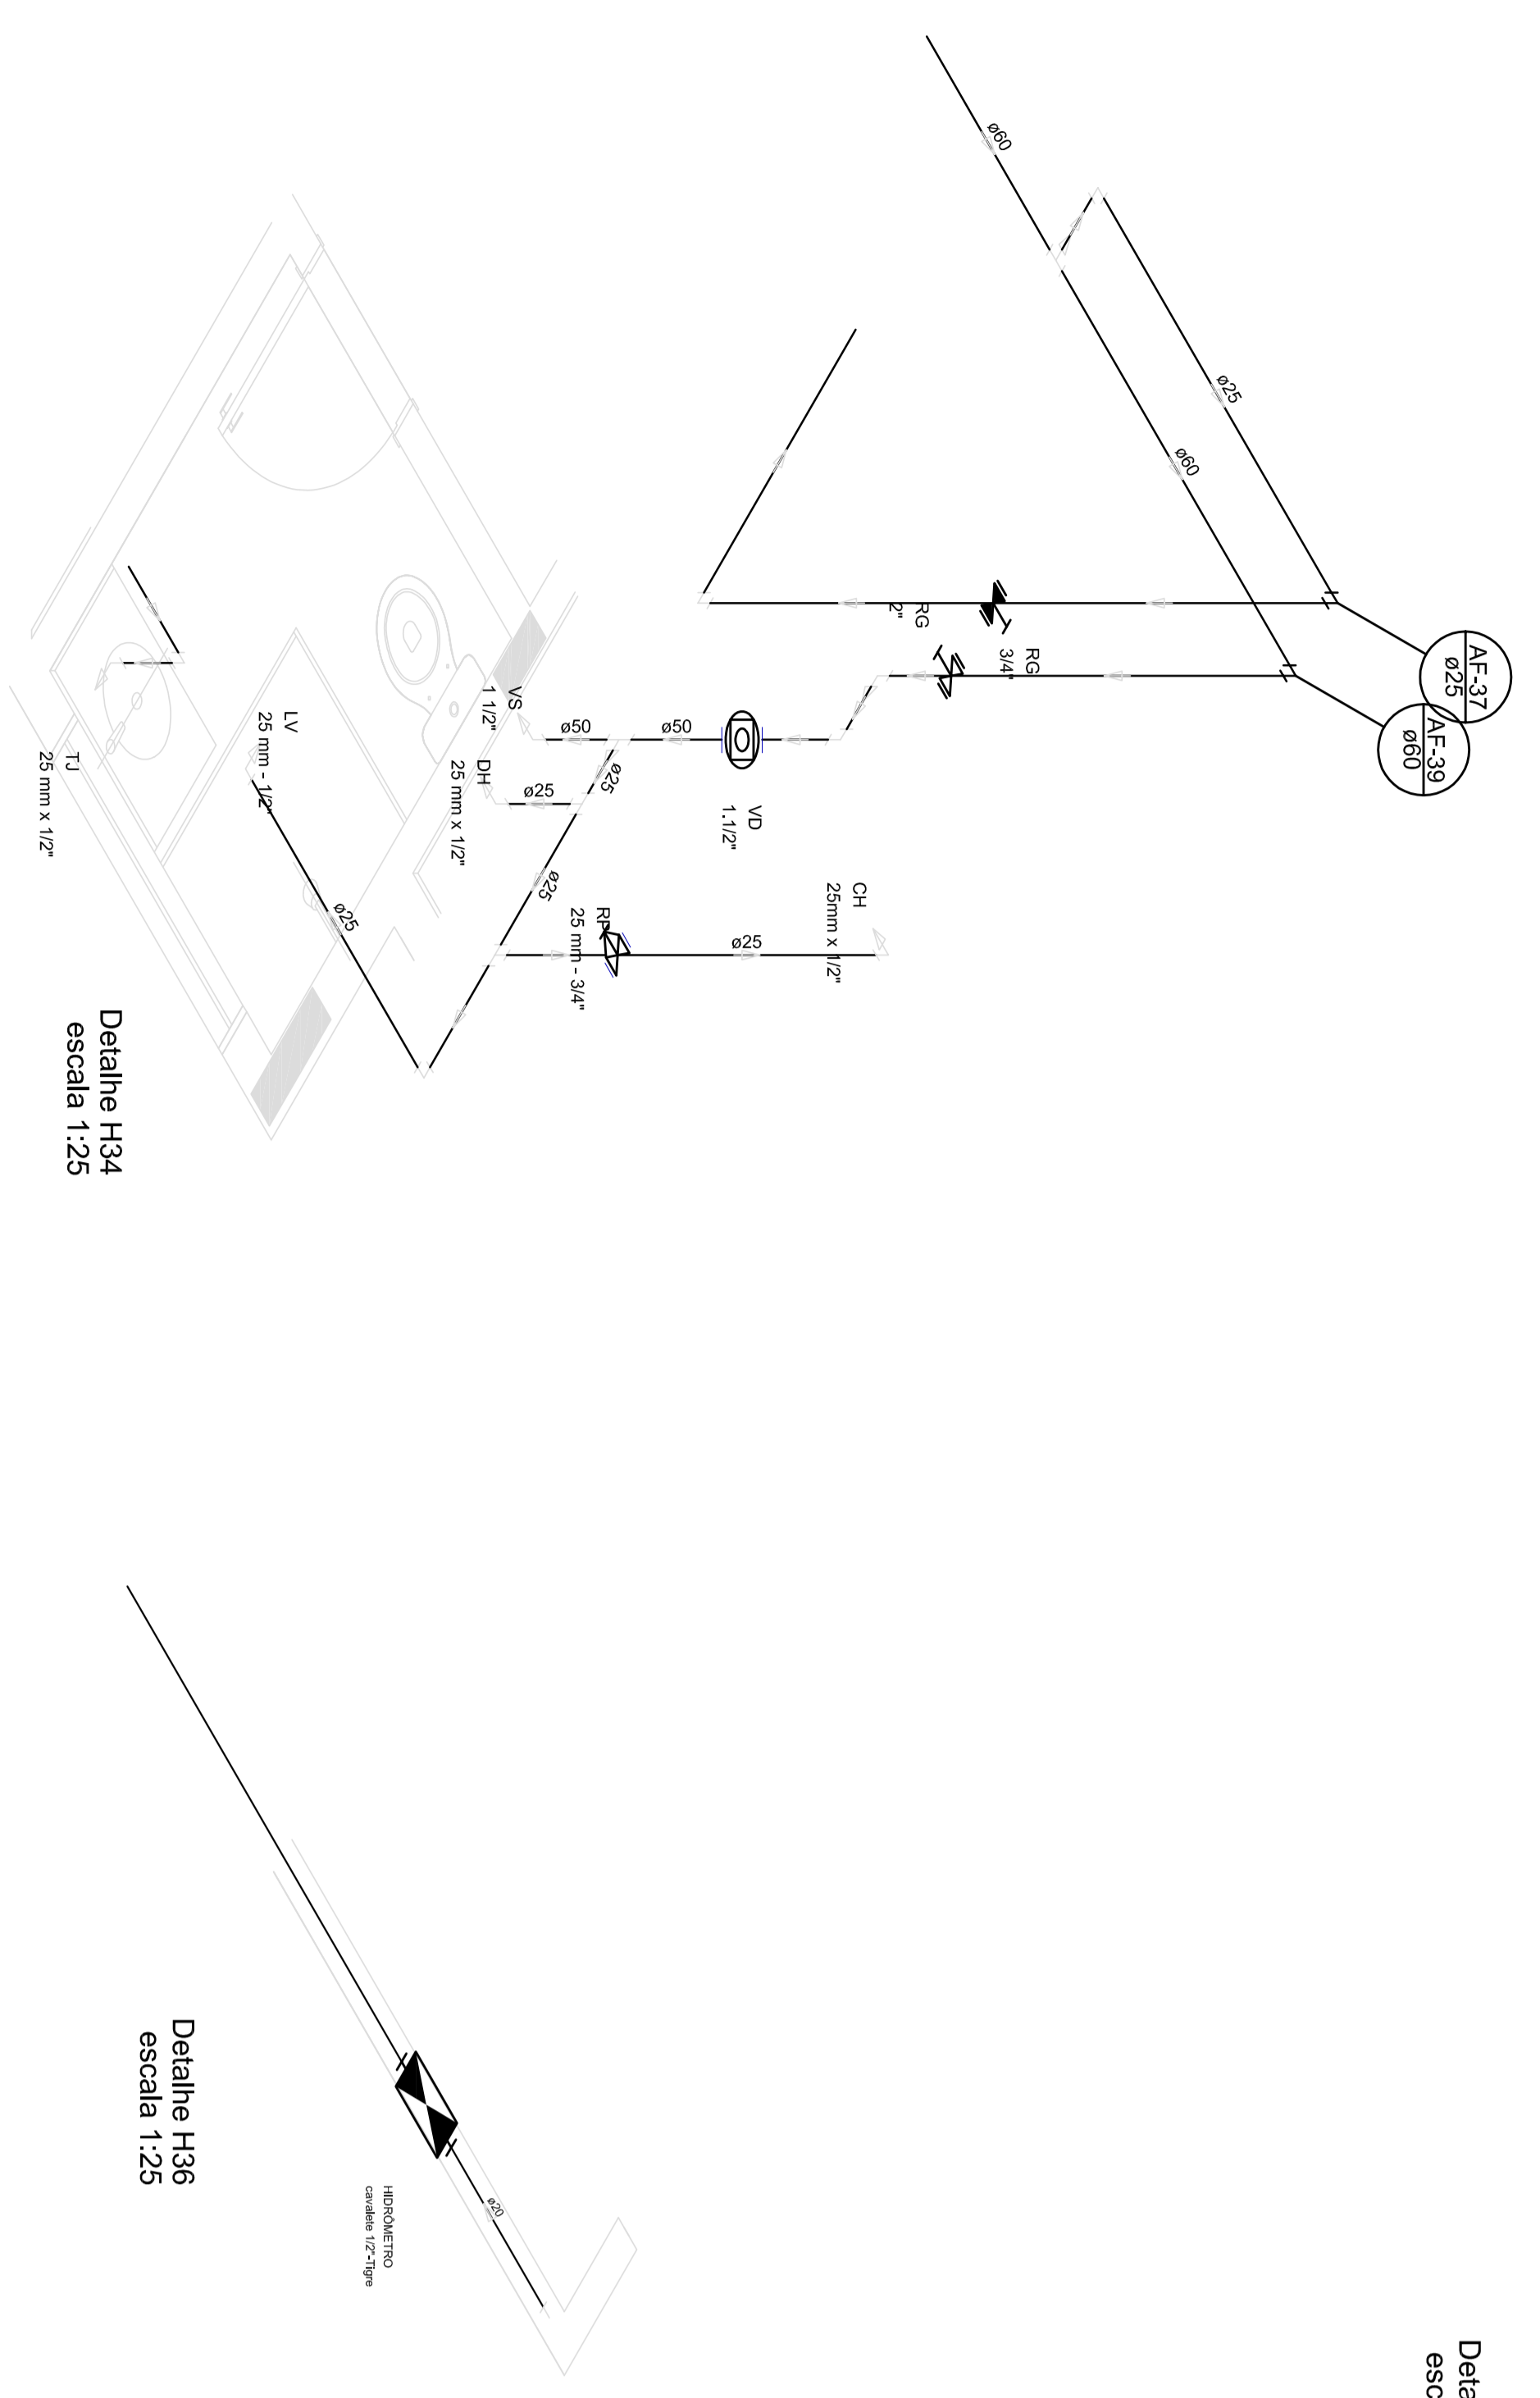

Detalhe H34
escala 1:25

Detalhe H35
escala 1:25

Detalhe H36
escala 1:25



GOVERNO FEDERAL
BRASIL
Ministério da Educação




PROJETO PADRÃO - FINDE

PROPRIETÁRIO :
MUNICÍPIO - UF :
PROPRIETÁRIO :
RES - TÉCNICO :
AUTOR DO PROJETO :
TIPO :
DIFUSÃO :
SA

PROGRAMA PROINFANCIA - PROJETO TIPO 2
PROJETO DE INSTALAÇÕES
REDE DE ÁGUA FRIA
HAG

PROJETO EXECUTIVO

PROJETO Nº 05/09

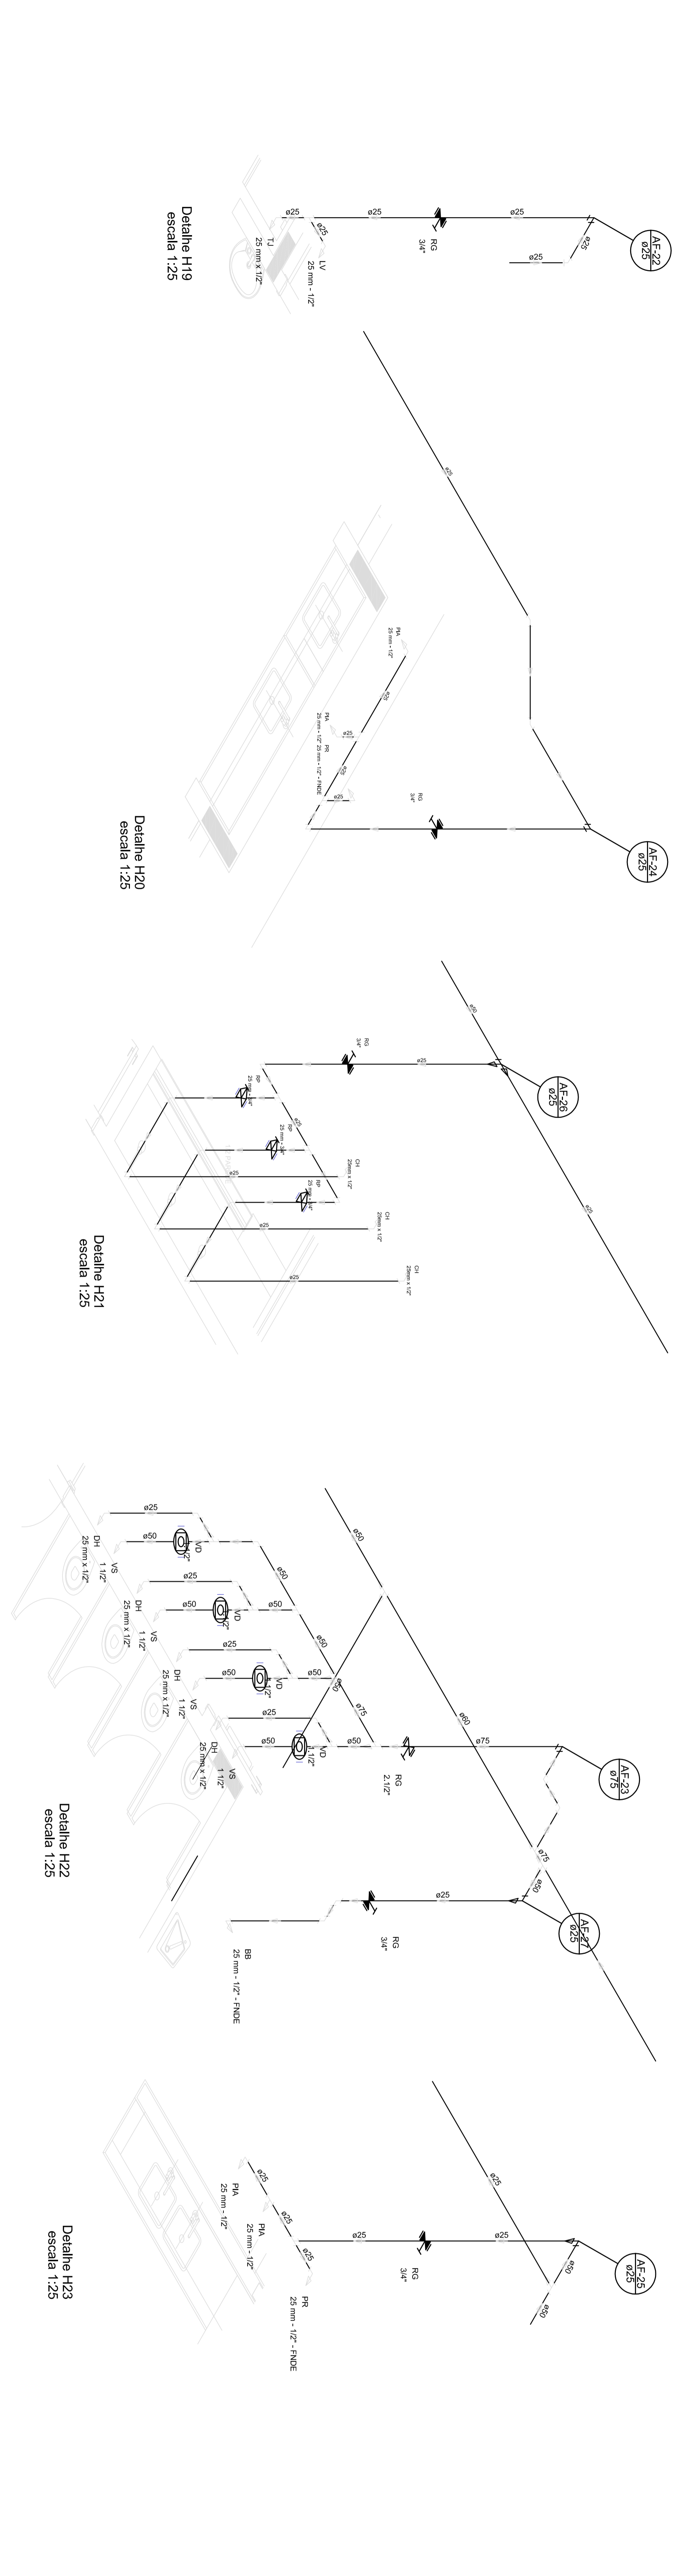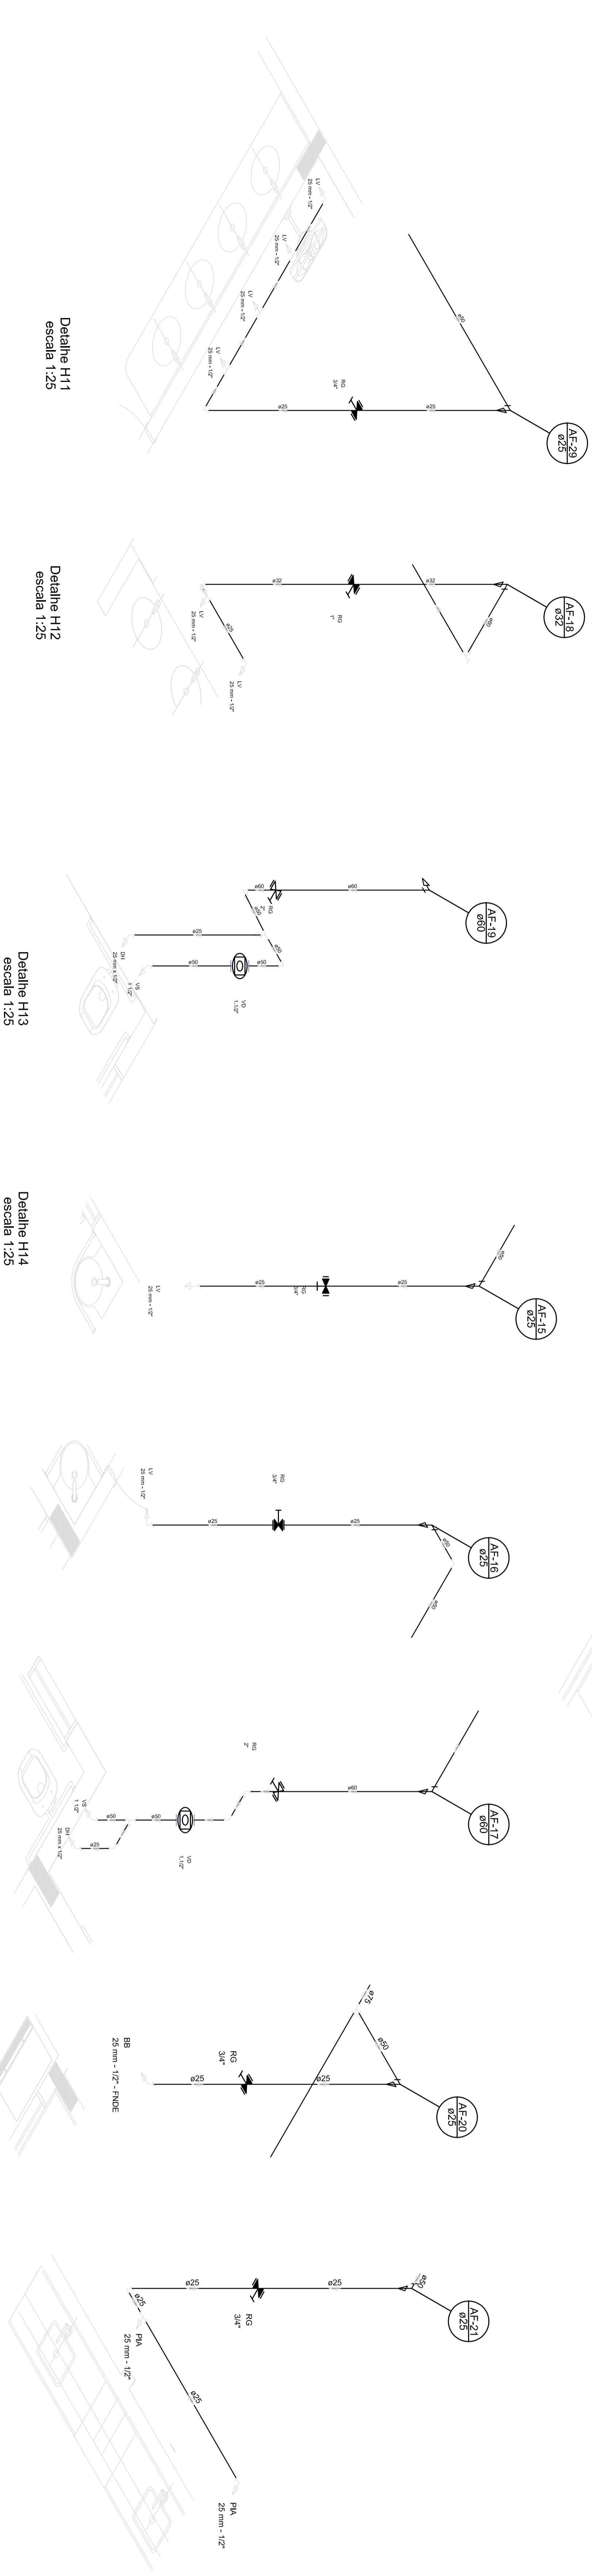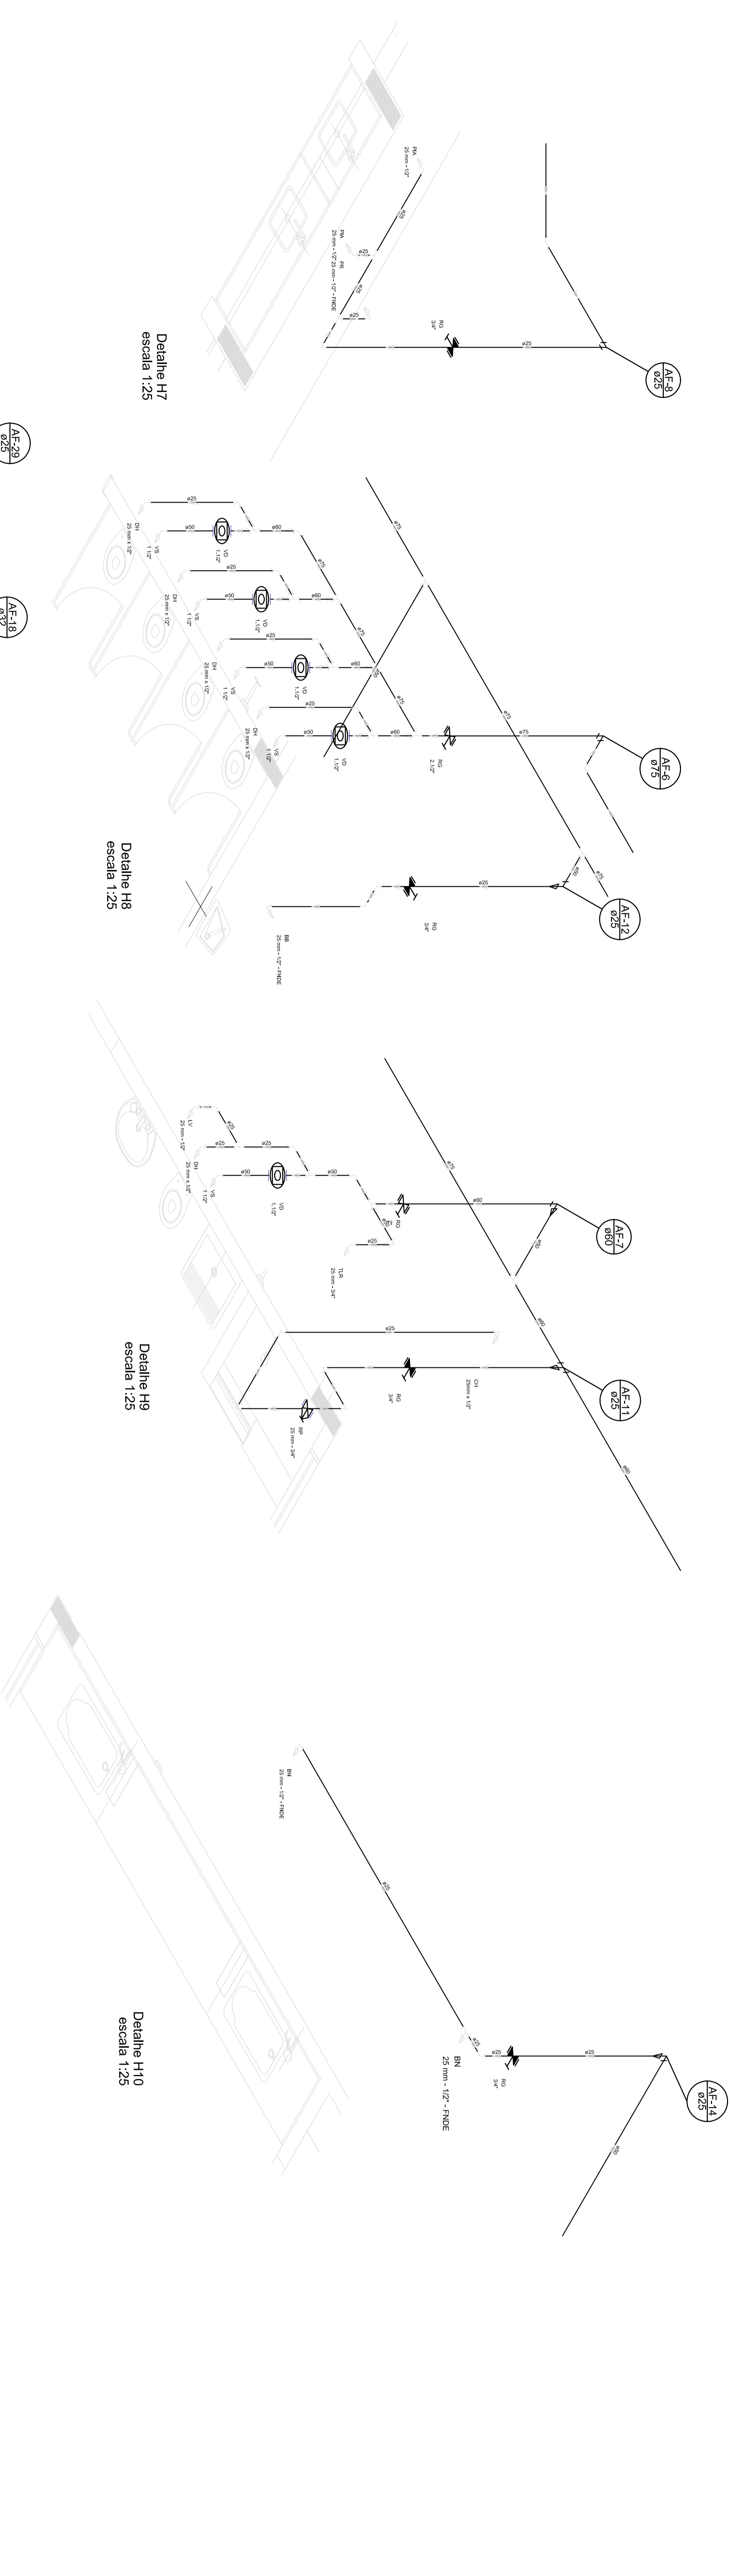




GOVERNO FEDERAL
BRASIL
 Ministério da
 Educação
FUNDO NACIONAL DE DESENVOLVIMENTO EDUCACIONAL
FNDE

PROJETO PADRÃO - FNDE


PROJETISTA :	
ENGENHEIRO :	
MUNICÍPIO - UF :	
REVISÃO :	SA

PROJETO EXECUTIVO

PROGRAMA PROINFANCIA - PROJETO TIPO 2			
PROJETO DE INSTALAÇÕES			
COORDENADOR :	REDE DE ÁGUA FRIA	PROJETO :	HAG

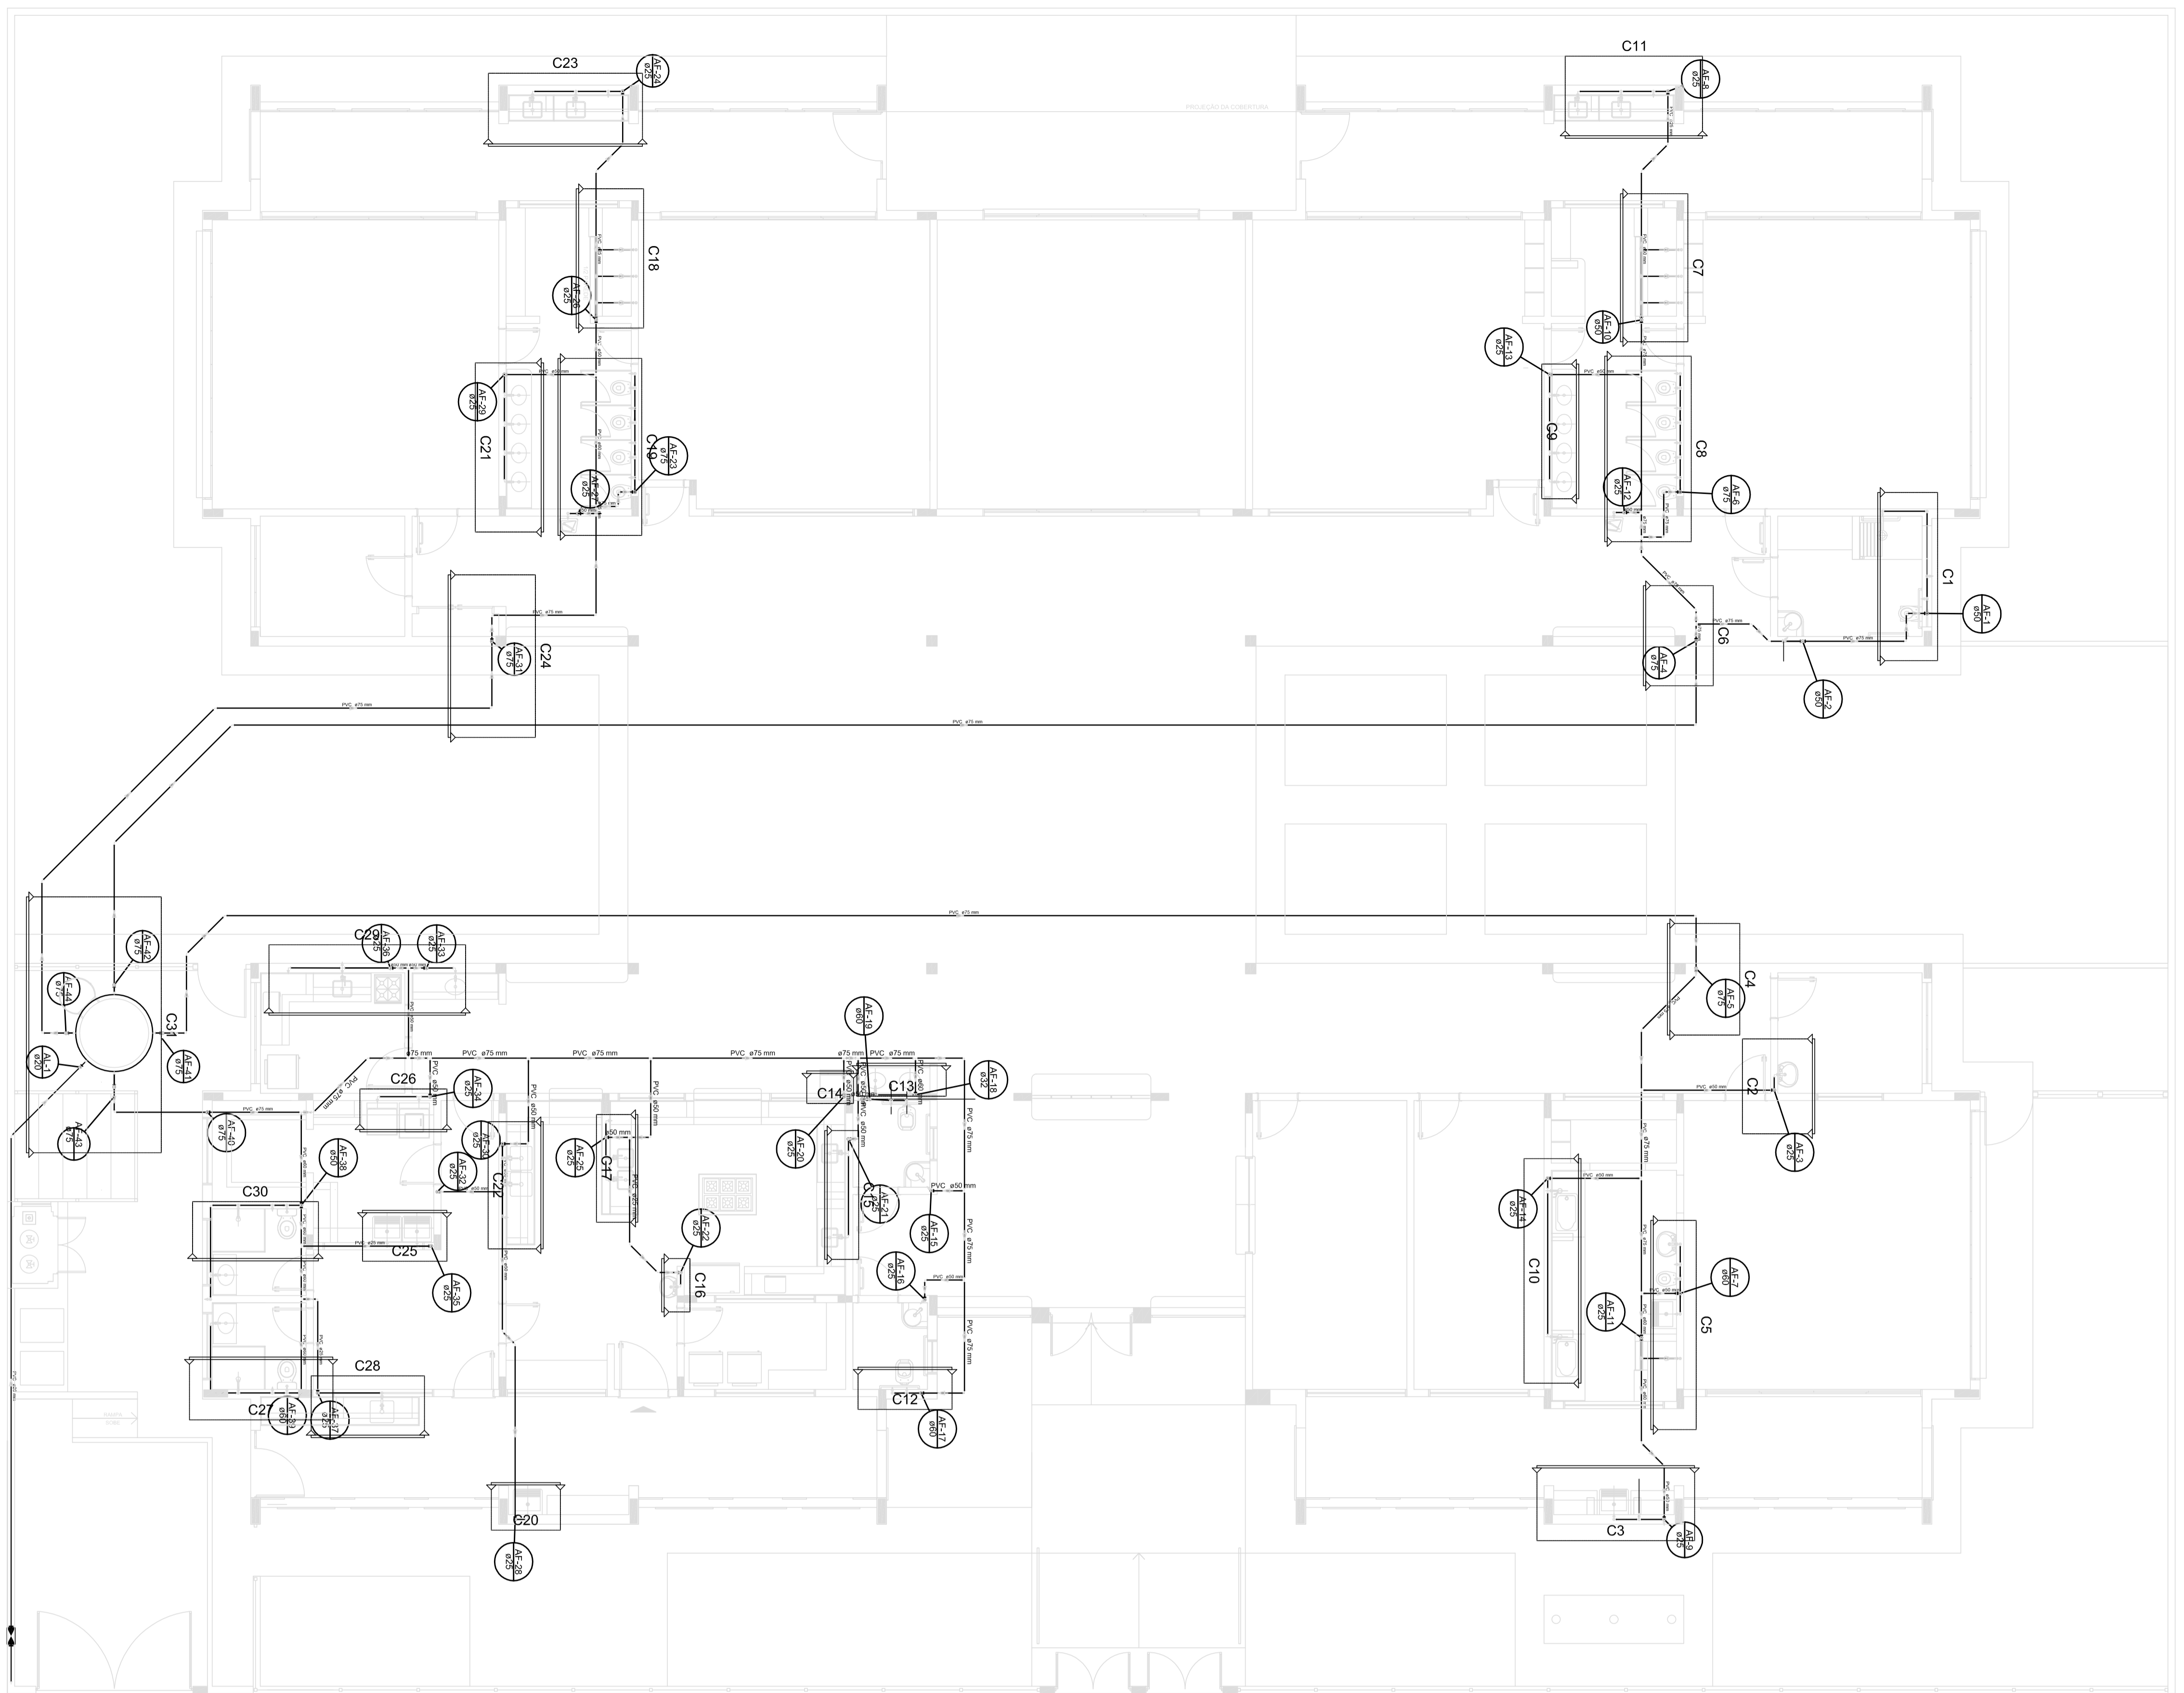


1 PLANTA BANHA
ESCALA 1/15

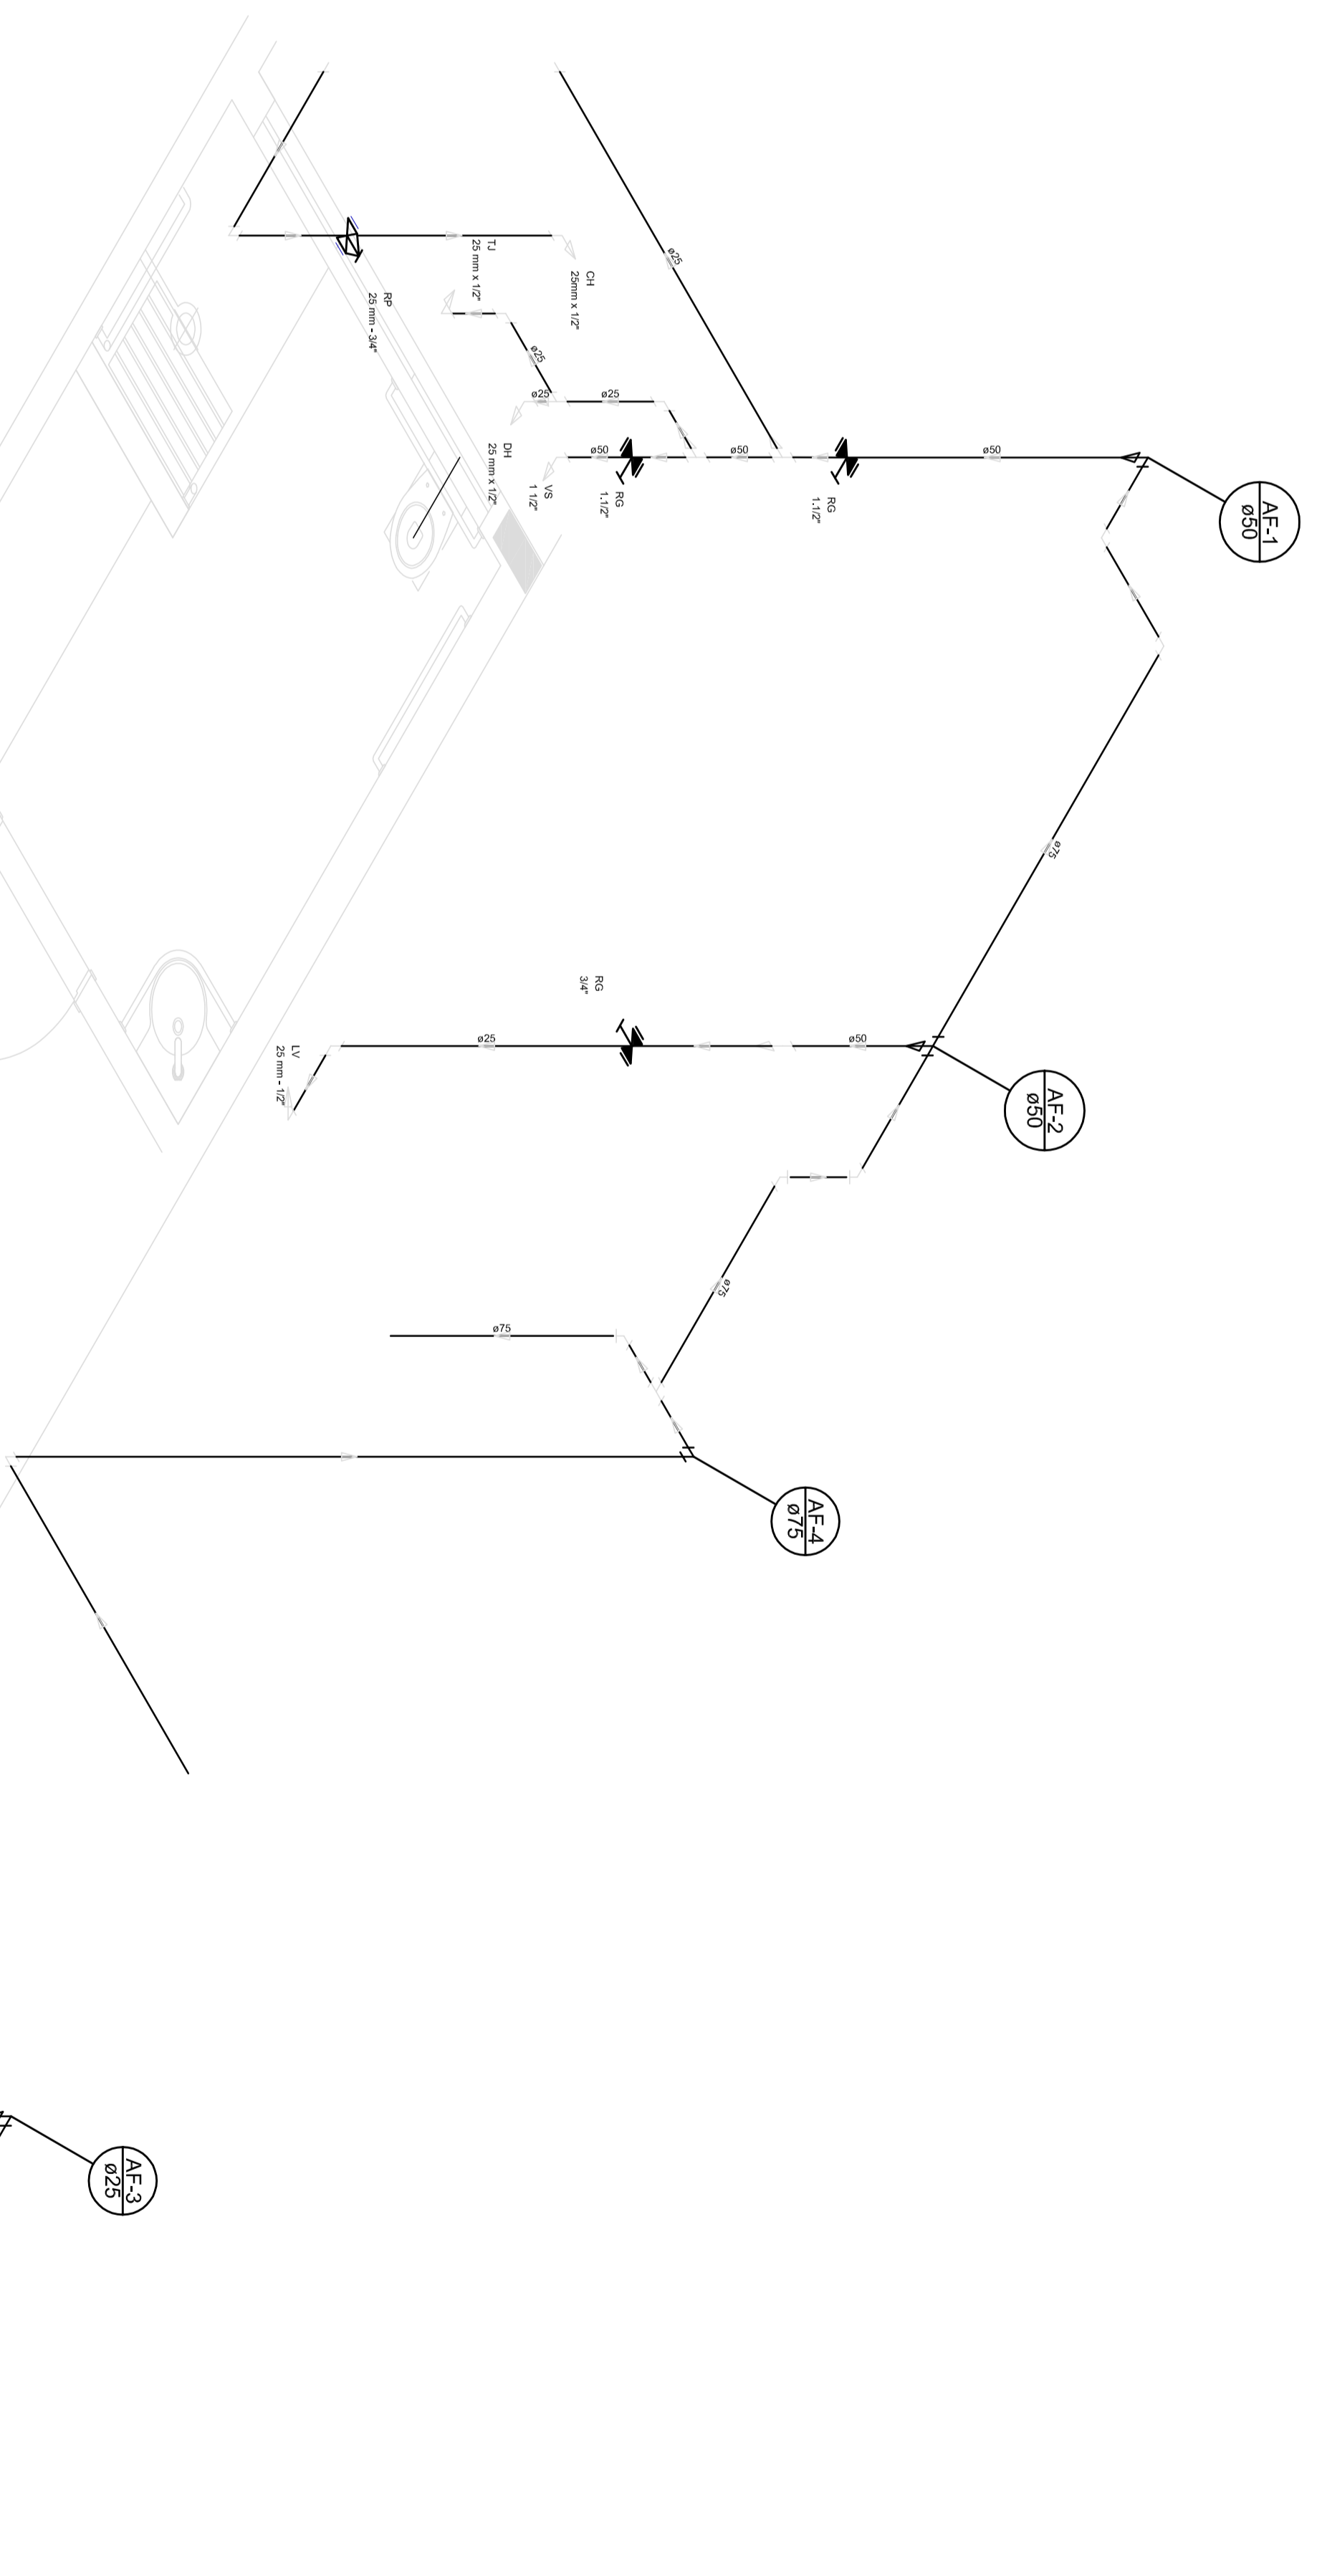


Detalhe H1
escala 1/25




Detalhe H2
escala 1/25

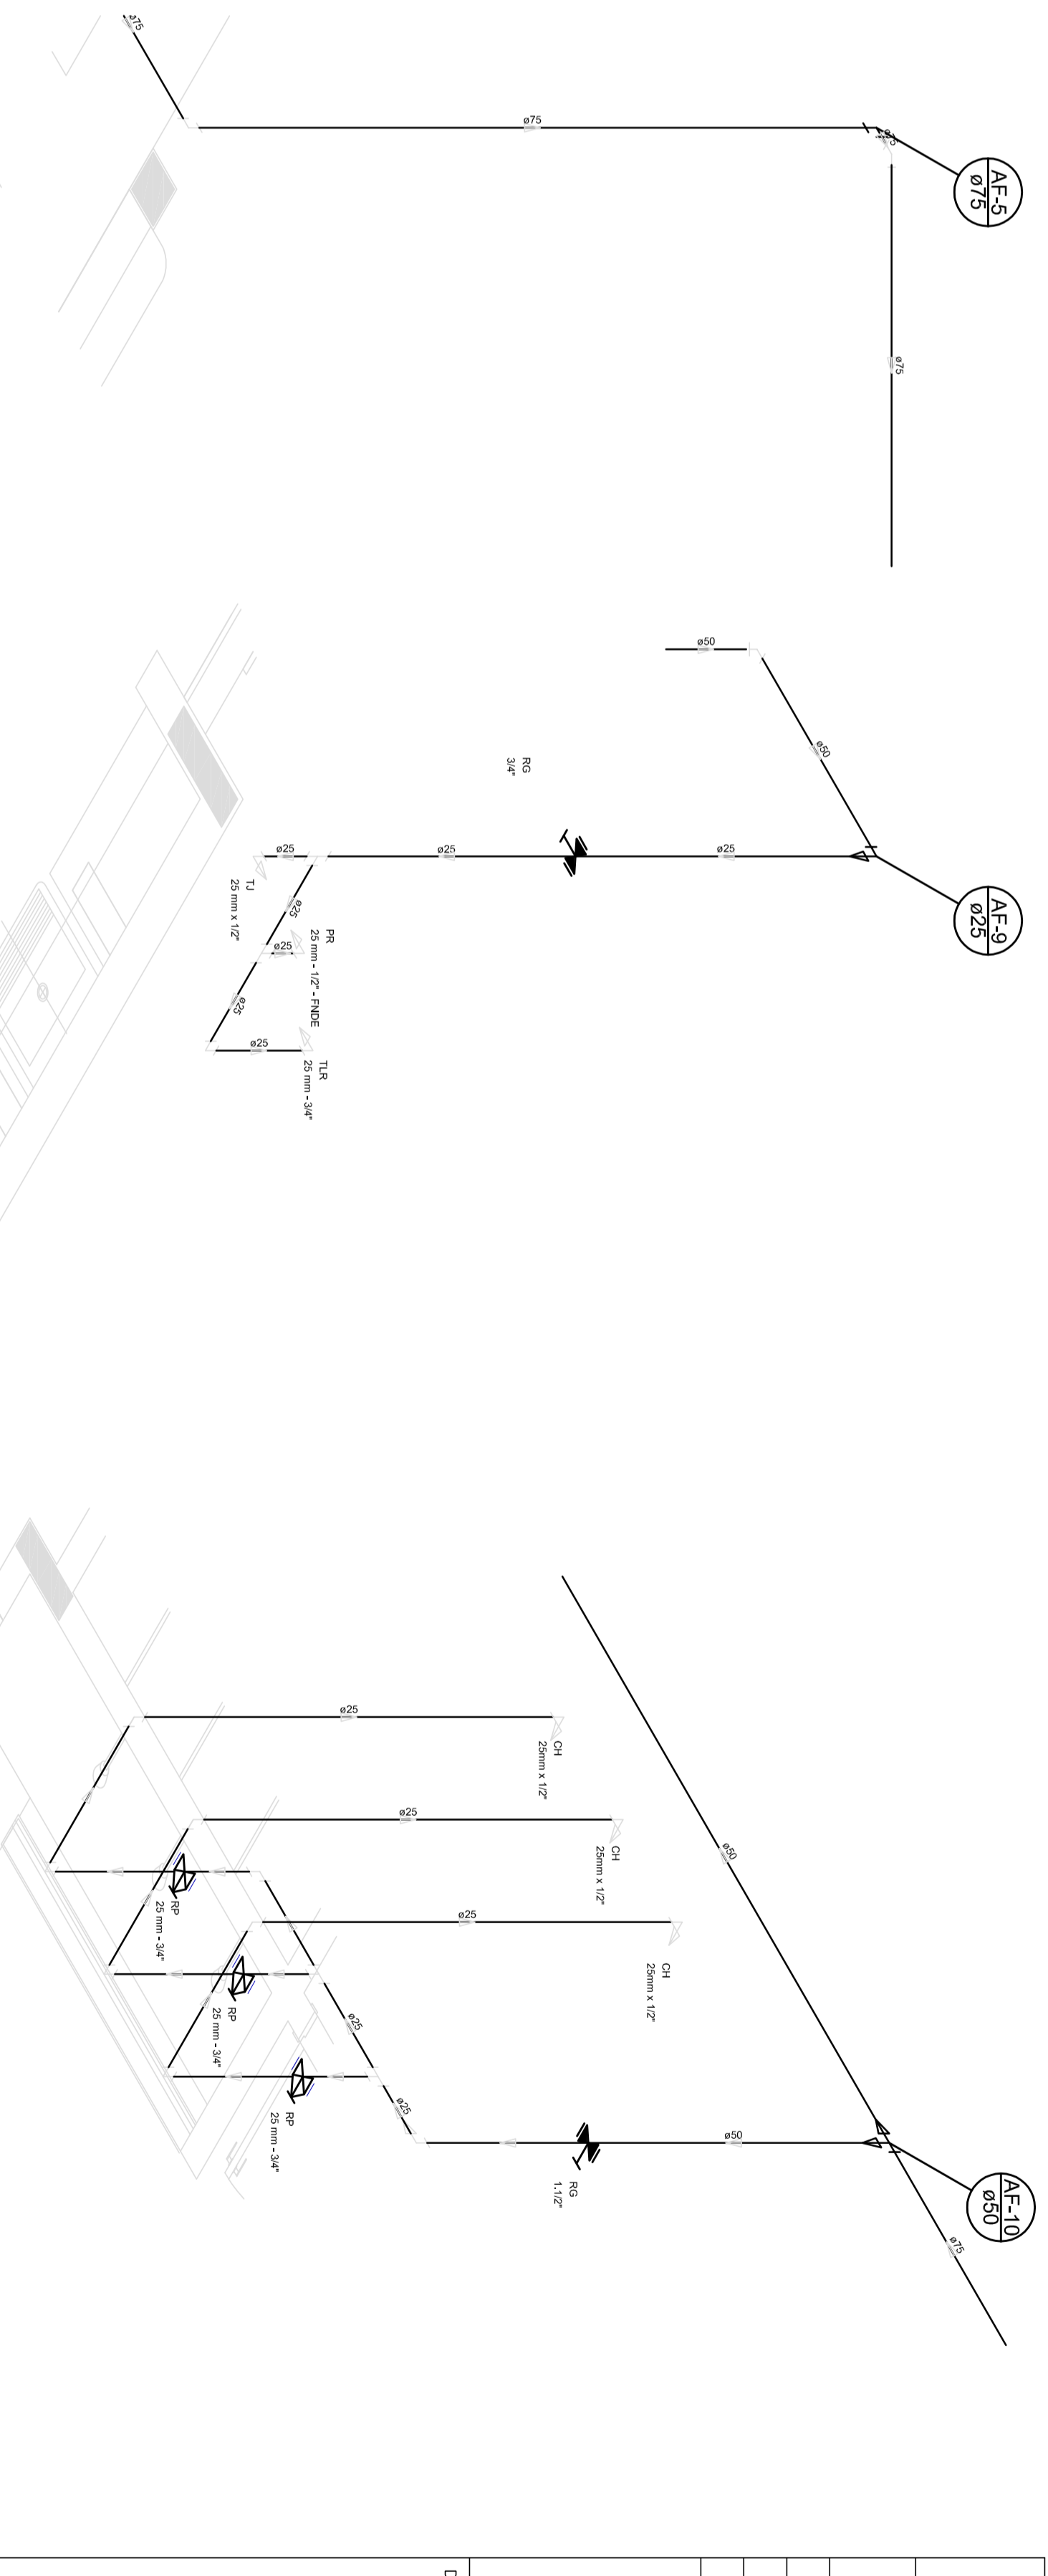

Detalhe H3
escala 1/25

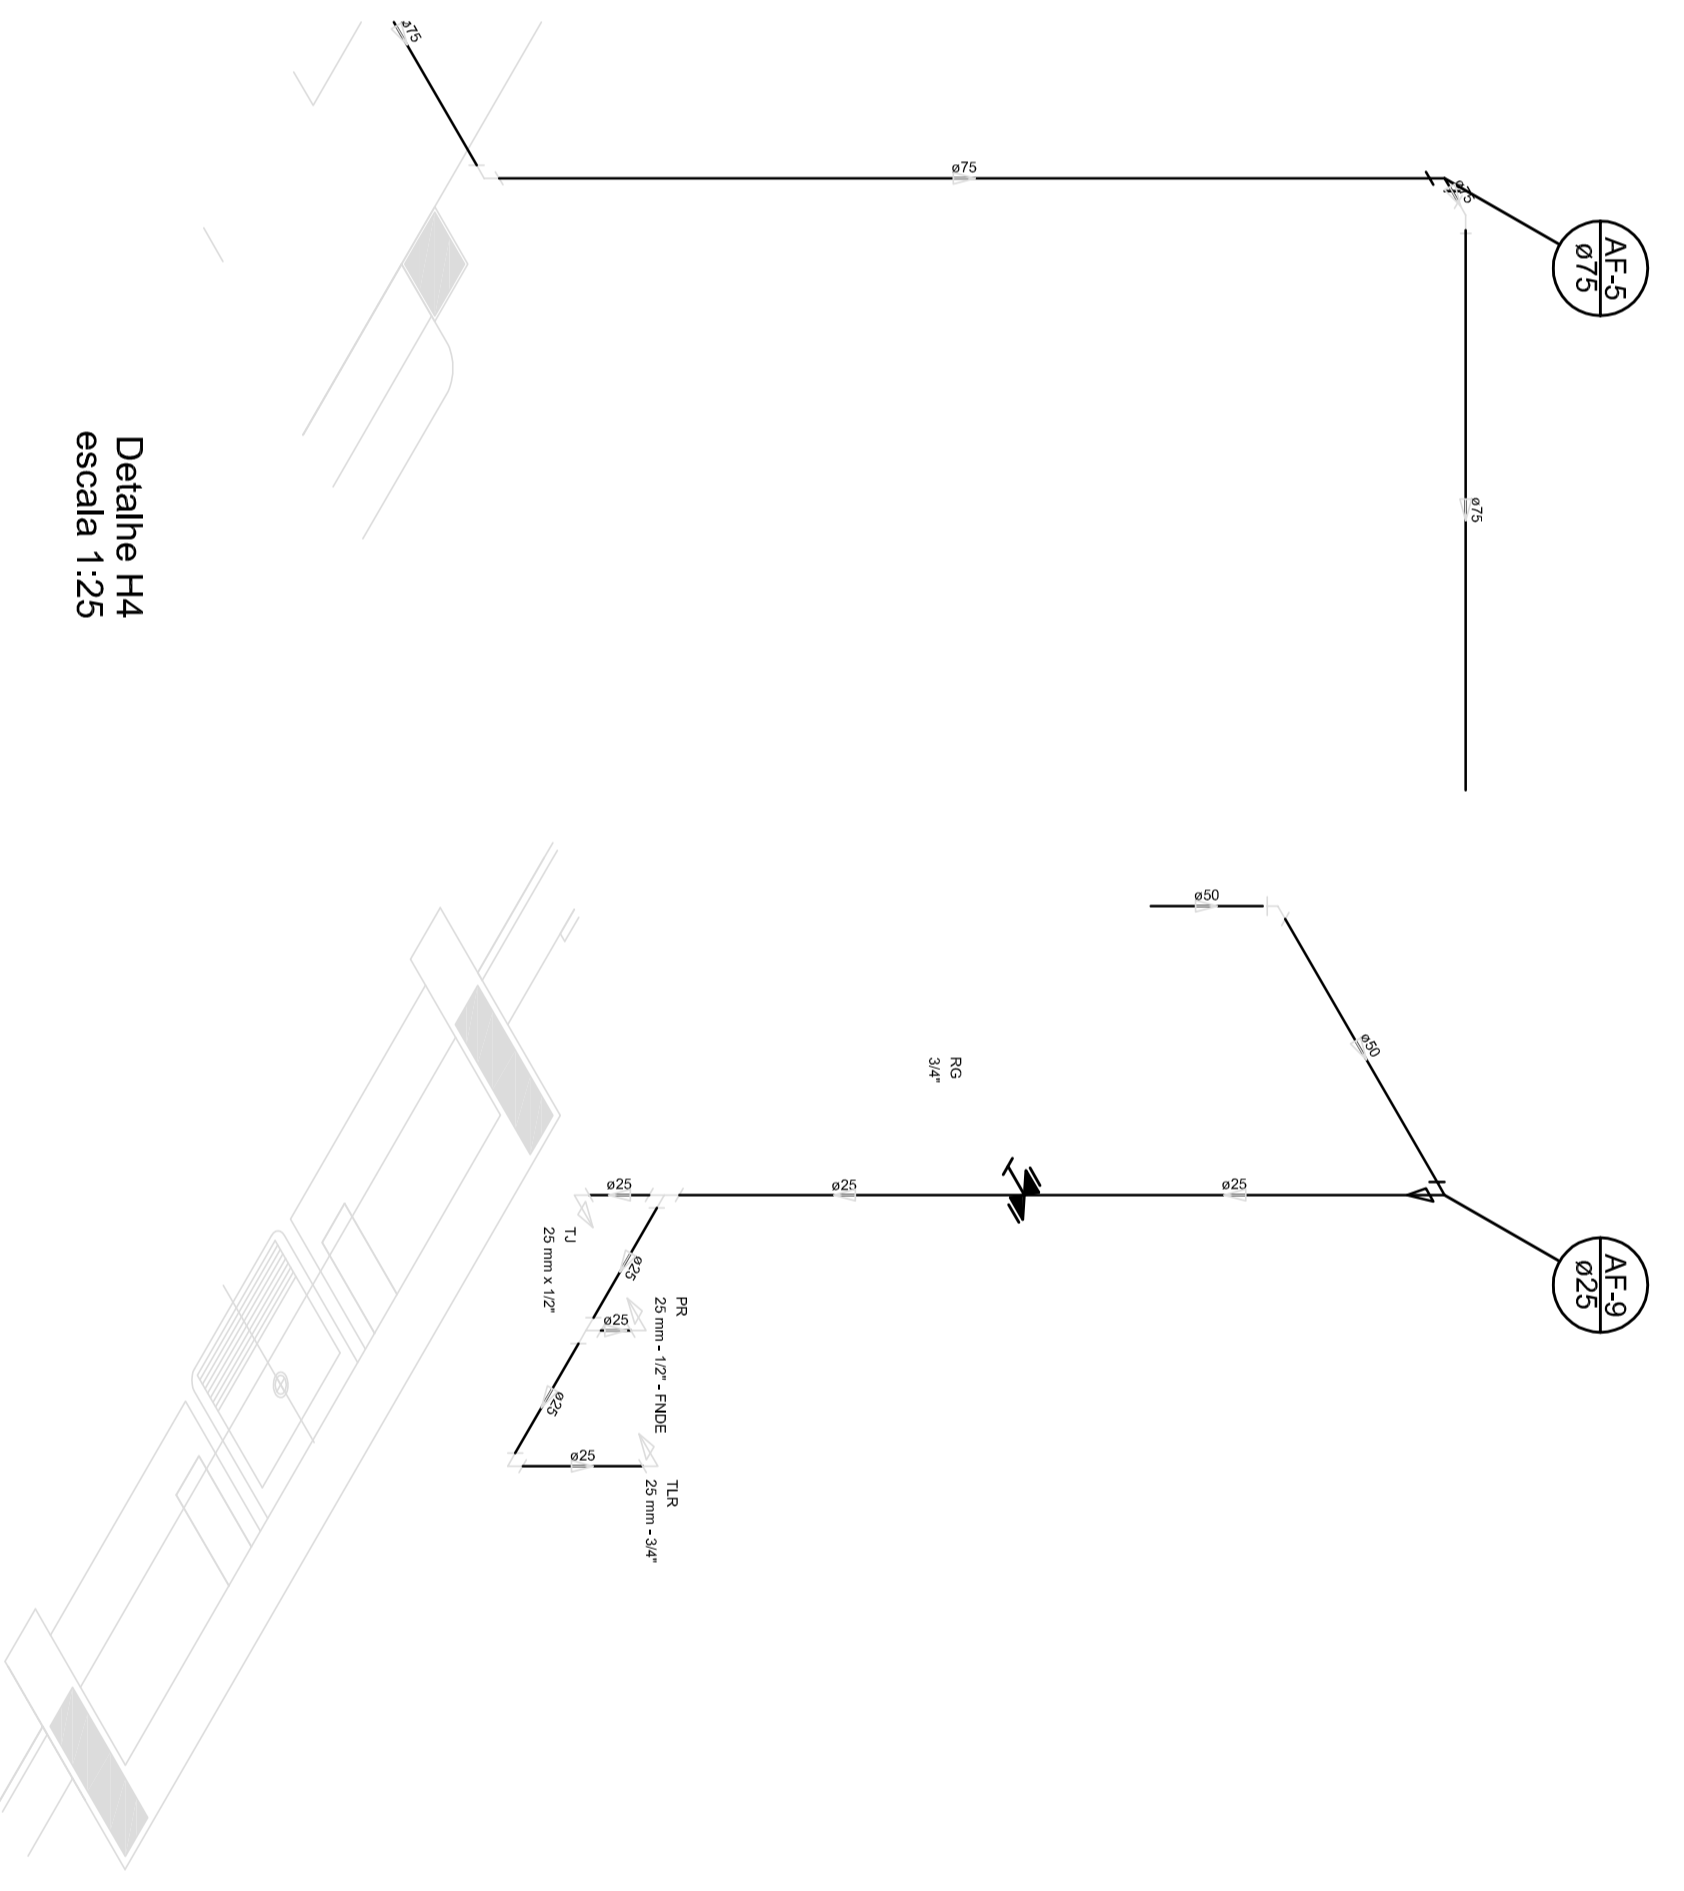

Detalhe H4
escala 1/25

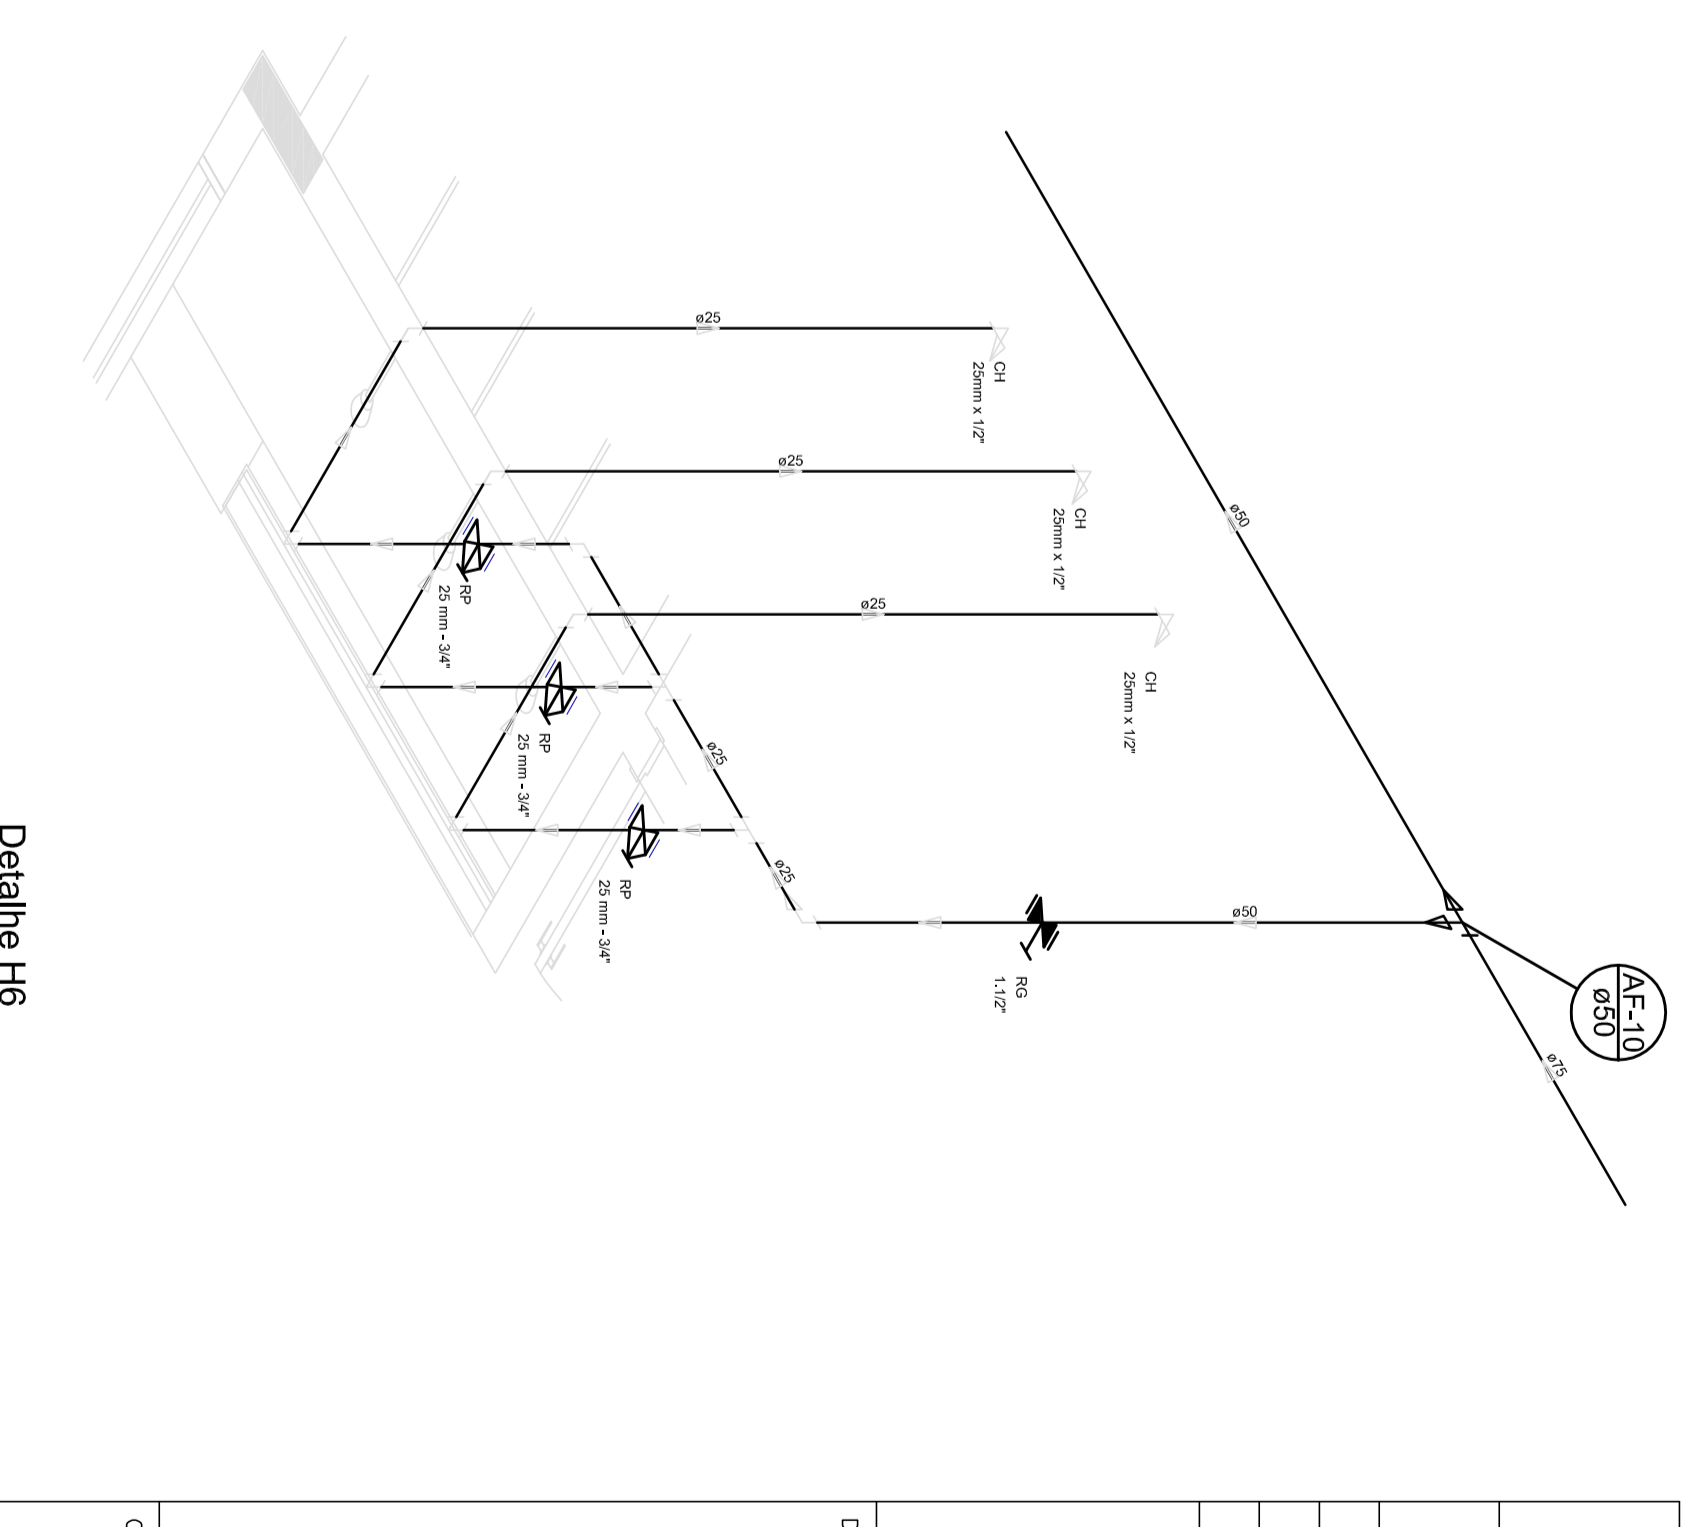

escala 1/25


PROJETO PADRÃO - FIDE			
PROJETISTA : ENGENHEIRO : MUNICÍPIO - UF :			
PROPRIETÁRIO : RESP. TÉCNICO : AUTOR DO PROJETO :			
DIFUSO :			
OBSERVAÇÕES :		DATA :	
PROGRAMA PROINFANCIA - PROJETO TIPO 2 PROJETO DE INSTALAÇÕES			
OBJETIVO : LAYOUT DA REDE DE ÁGUA FRIA INDICAÇÃO DOS DETALHES, CORTES E DIMENSÕES ISOMÉTRICAS		PROJETO : HAG Nº PROJETO : 03/09	

