

LEGENDA	
	CAIXA DE INSPEÇÃO ESOTO SIMPLES
	CAIXA DE PASSAGEM
	CAIXA DE GORDURA
	CAIXA DE SIFONADA
	REDEADORO
	BUCHA DE REDUÇÃO LONGA
	CHAVEIRO COLETIVO
	CHUVEIRO RESIDENCIAL
	JOLELHO 45
	JOLELHO 90
	JOLELHO 90 - COLUNA
	JUNÇÃO SIMPLES
	LAVATÓRIO RESIDENCIAL COM SIFÃO
	LAVATÓRIO DE USO GERAL
	PIA DE COZINHA RESIDENCIAL COM SIFÃO 40mm
	RAMAL DE VENTILAÇÃO
	TANQUE DE LAVAR EM 40mm
	TE 45
	TE 90
	TE SANITÁRIO
	VASO SANITÁRIO COM J90
	TERMINAL DE VENTILAÇÃO - COLUNA

FNDE Fundo Nacional de Desenvolvimento da Educação
BRASIL GOVERNO FEDERAL
 Ministério da Educação
 PÁTRIA EDUCADORA

PROJETO PADRÃO - FNDE

PROPRIETÁRIO :
 ENDEREÇO:
 MUNICÍPIO - UF:

PROPRIETÁRIO
 RESP. TÉCNICO CREA

AUTOR DO PROJETO CAU

DLFO CREA
 RA

OBSERVAÇÕES:

PROJETO EXECUTIVO

PROGRAMA PROINFÂNCIA - PROJETO TIPO 2
PROJETO DE INSTALAÇÕES

COORDENAÇÃO
 CGEST - Coordenação
 Geral de Infraestrutura
 Educacional

LANÇAMENTO DA REDE SANITÁRIA

HEG

REVISÃO R.00
 DATA 17/05
 JUNHO/2015

PRONANCIA
 01/05

LEGENDA	
	CAIXA DE INSPEÇÃO ESOTO SIMPLES
	CAIXA DE PASSAGEM
	CAIXA DE GORDURA
	CAIXA DE SIFONADA
	REBENDEIRO
	BACIA DE REDUÇÃO LONGA
	CHUVEIRO COLETIVO
	CHUVEIRO RESIDENCIAL
	JOLEIJO 45
	JOLEIJO 90
	JOLEIJO 90 - COLUNA
	JUNÇÃO SWMPLIS
	LAVATEIRO RESIDENCIAL COM SIFÃO
	LAVATEIRO DE USO RESAL
	PIA DE COZINHA RESIDENCIAL COM SIFÃO 40mm
	RAMAL DE VENTILAÇÃO
	TANQUE DE LAVAR EM 40mm
	TE 45
	TE 90
	TE SANITÁRIO
	VASO SANITÁRIO COM 90º
	TERMINAL DE VENTILAÇÃO - COLUNA

FNDE Fundo Nacional de Desenvolvimento da Educação

GOVERNO FEDERAL
BRASIL
PÁTRIA EDUCADORA

PROJETO PADRÃO - FNDE

PROPRIETÁRIO: :

ENDEREÇO:

MUNICÍPIO - UF:

PROPRIETÁRIO

RESP. TÉCNICO

AUTOR DO PROJETO

DUFO

CREA

CAU

RA

OBSERVAÇÕES:

PROJETO EXECUTIVO

PROGRAMA PROINFÂNCIA - PROJETO TIPO 2

PROJETO DE INSTALAÇÕES

INDICAÇÃO DOS DETALHES

COORDENADOR
CGEST - Coordenação
Geral de Infraestrutura
Educativa

HEG


FORMATO (841x630)







REVISÃO
R.00

ESCALA
1/75

DATA DE EMISSÃO
JUNHO/2015

PRANCHA
02/05

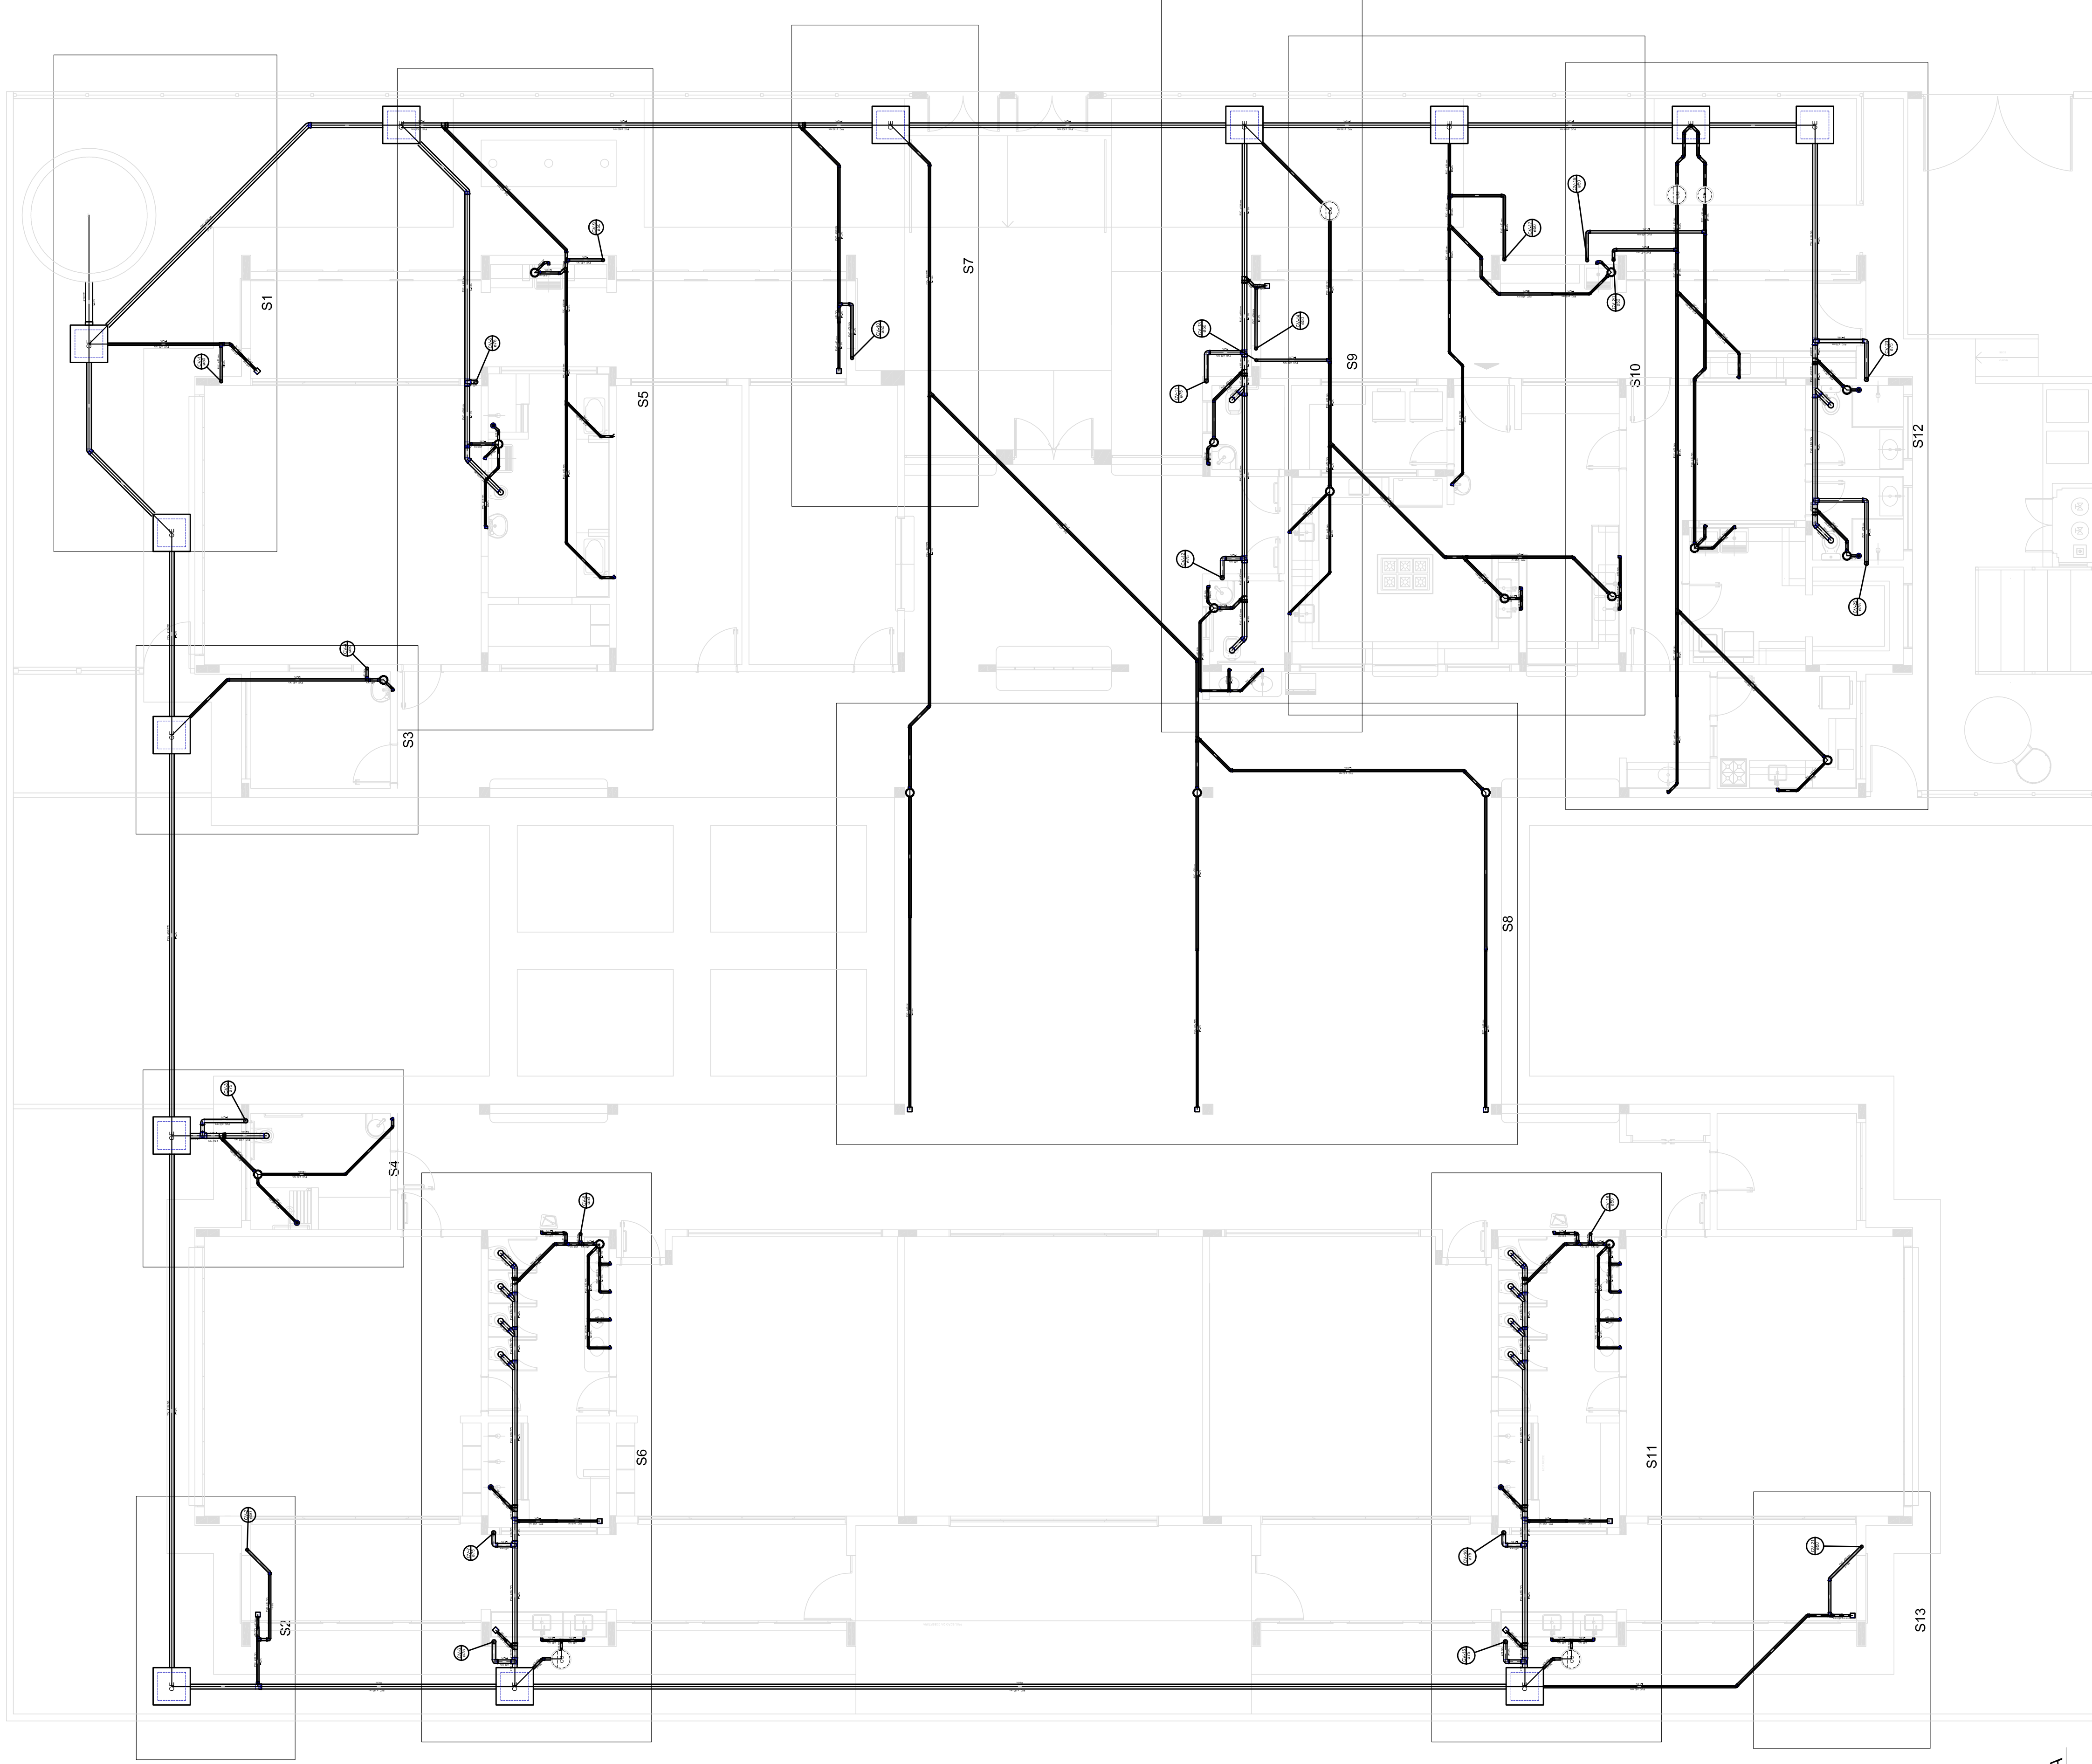

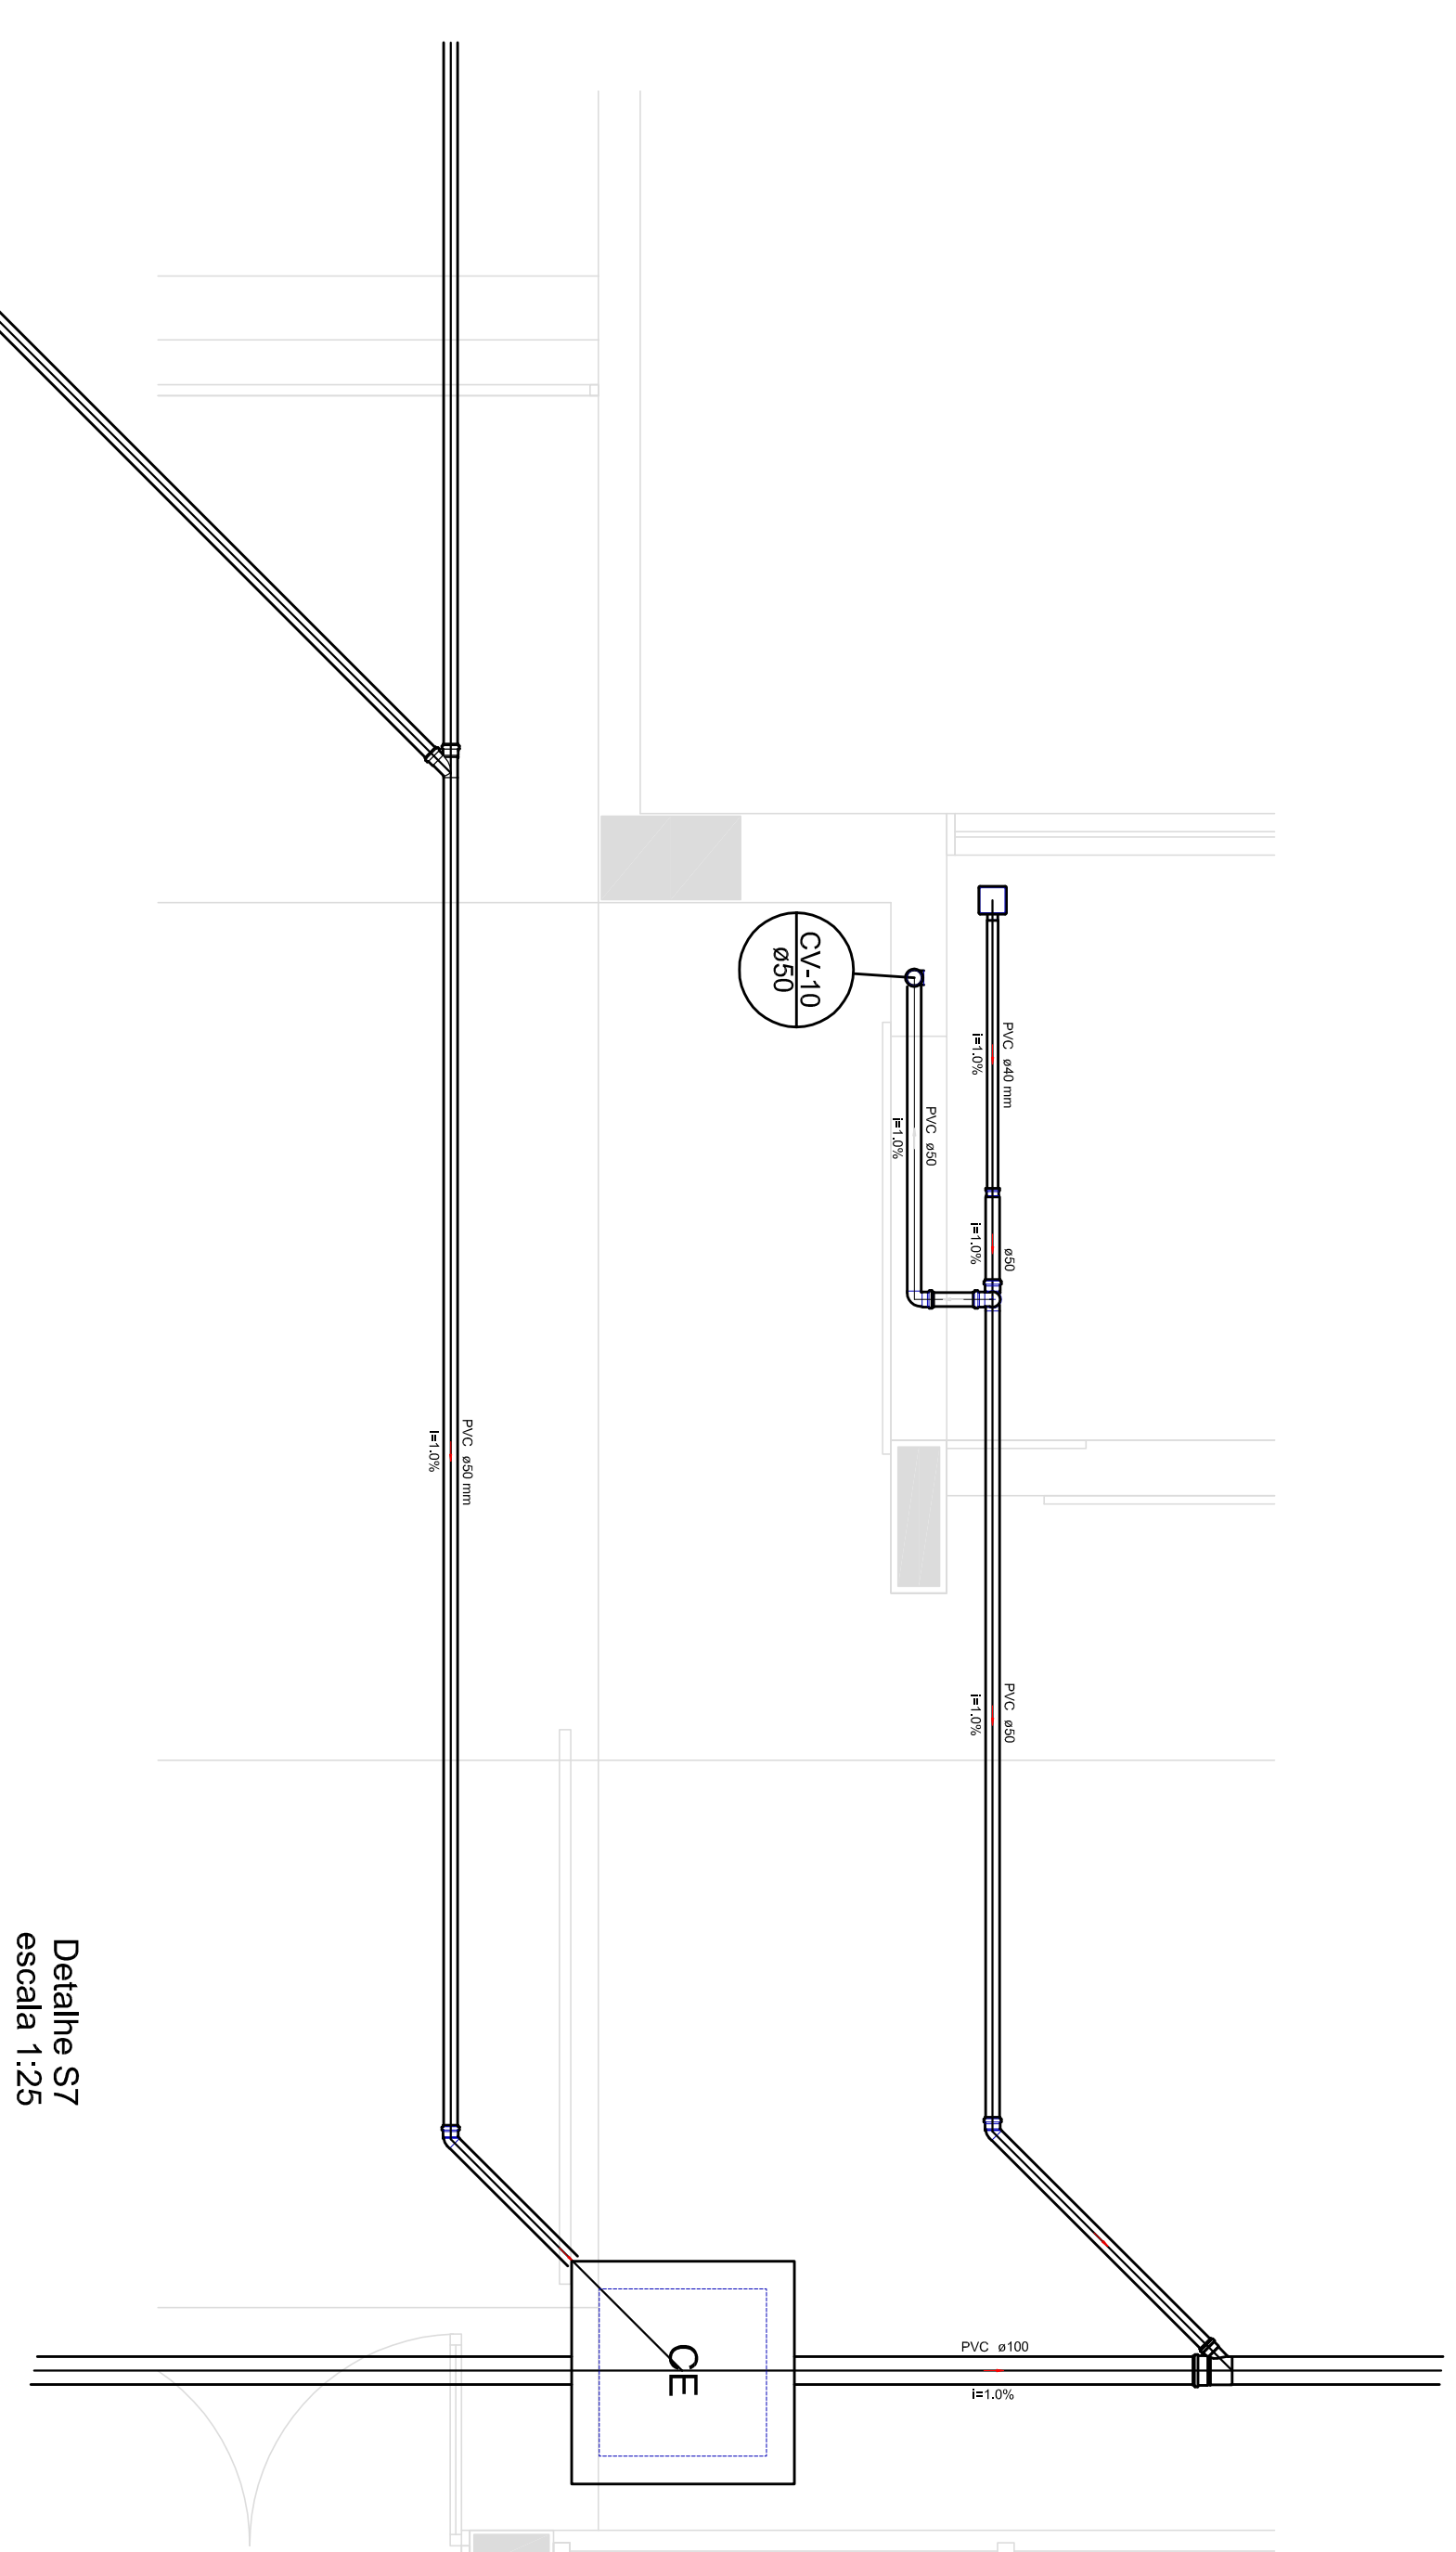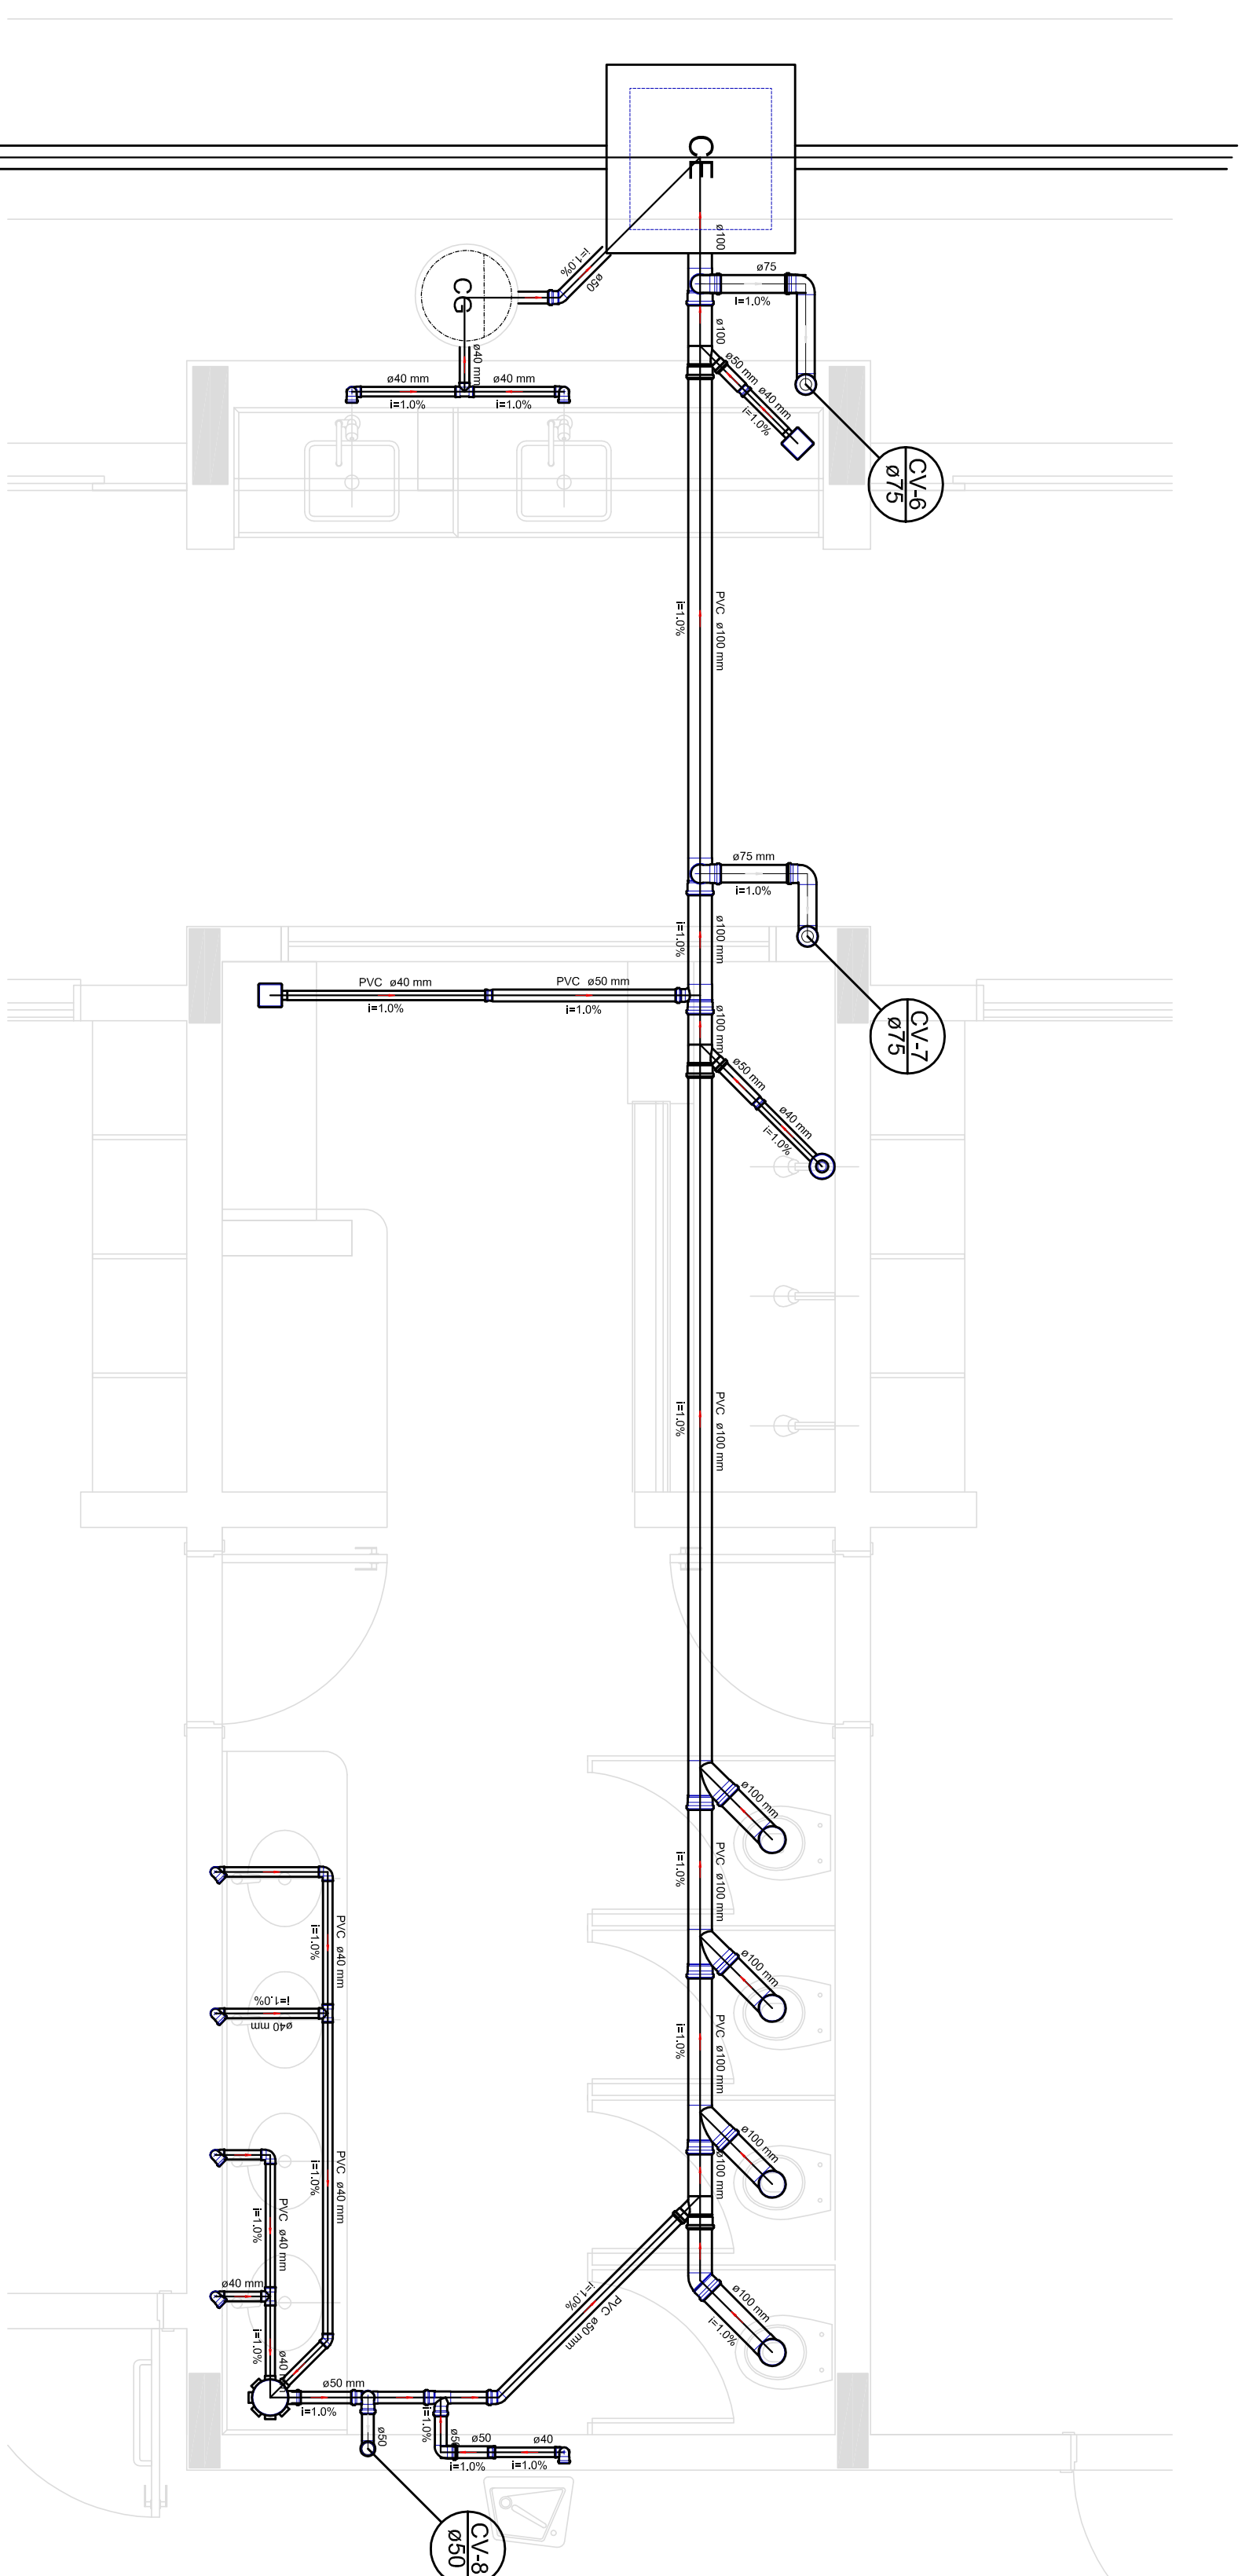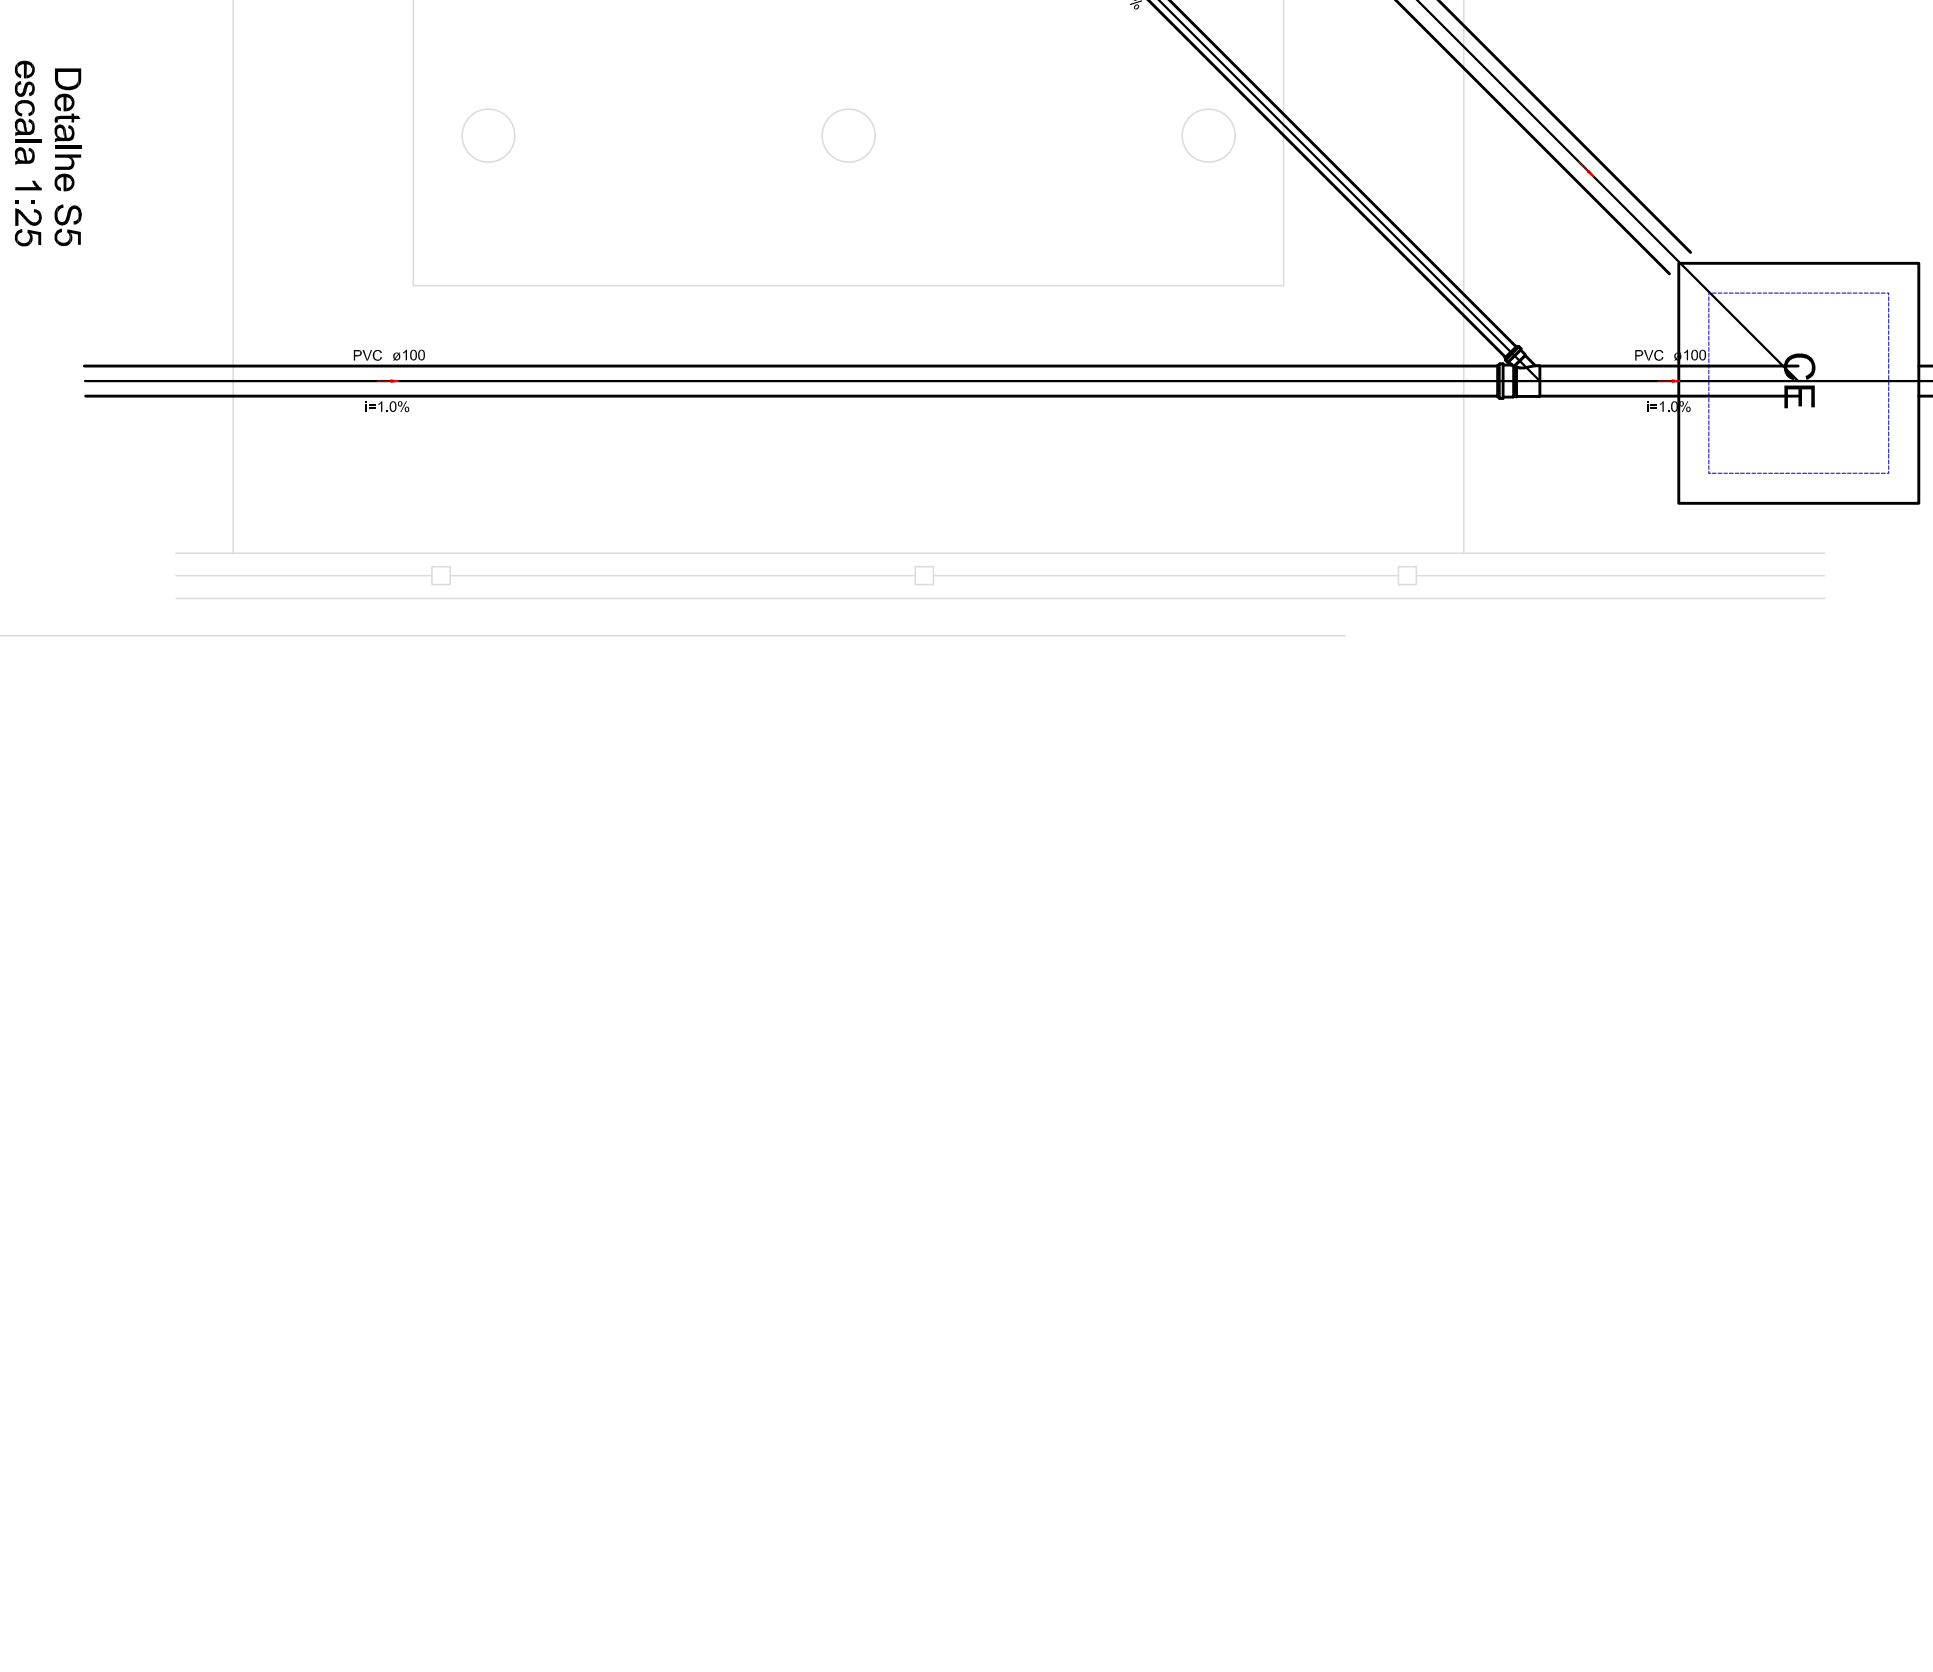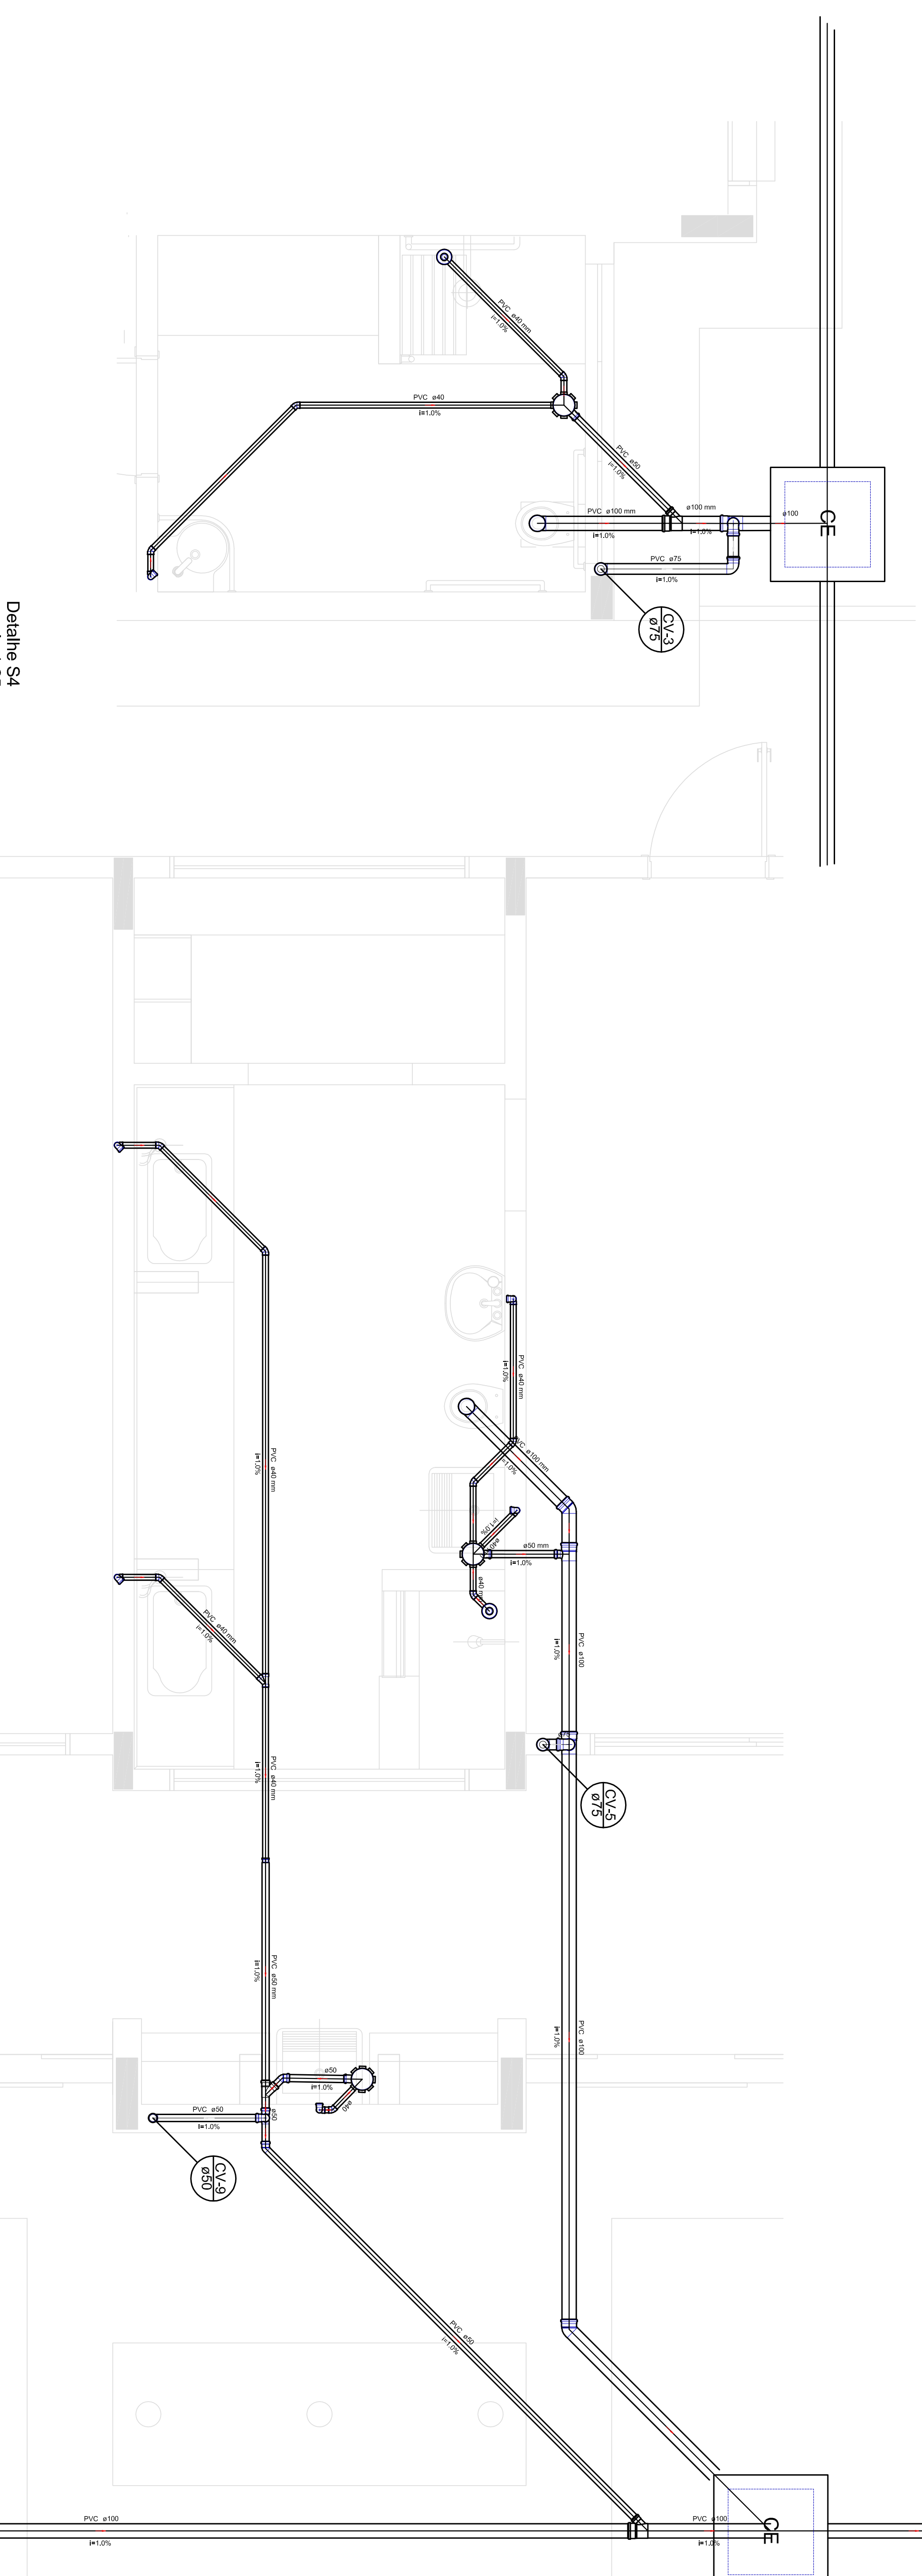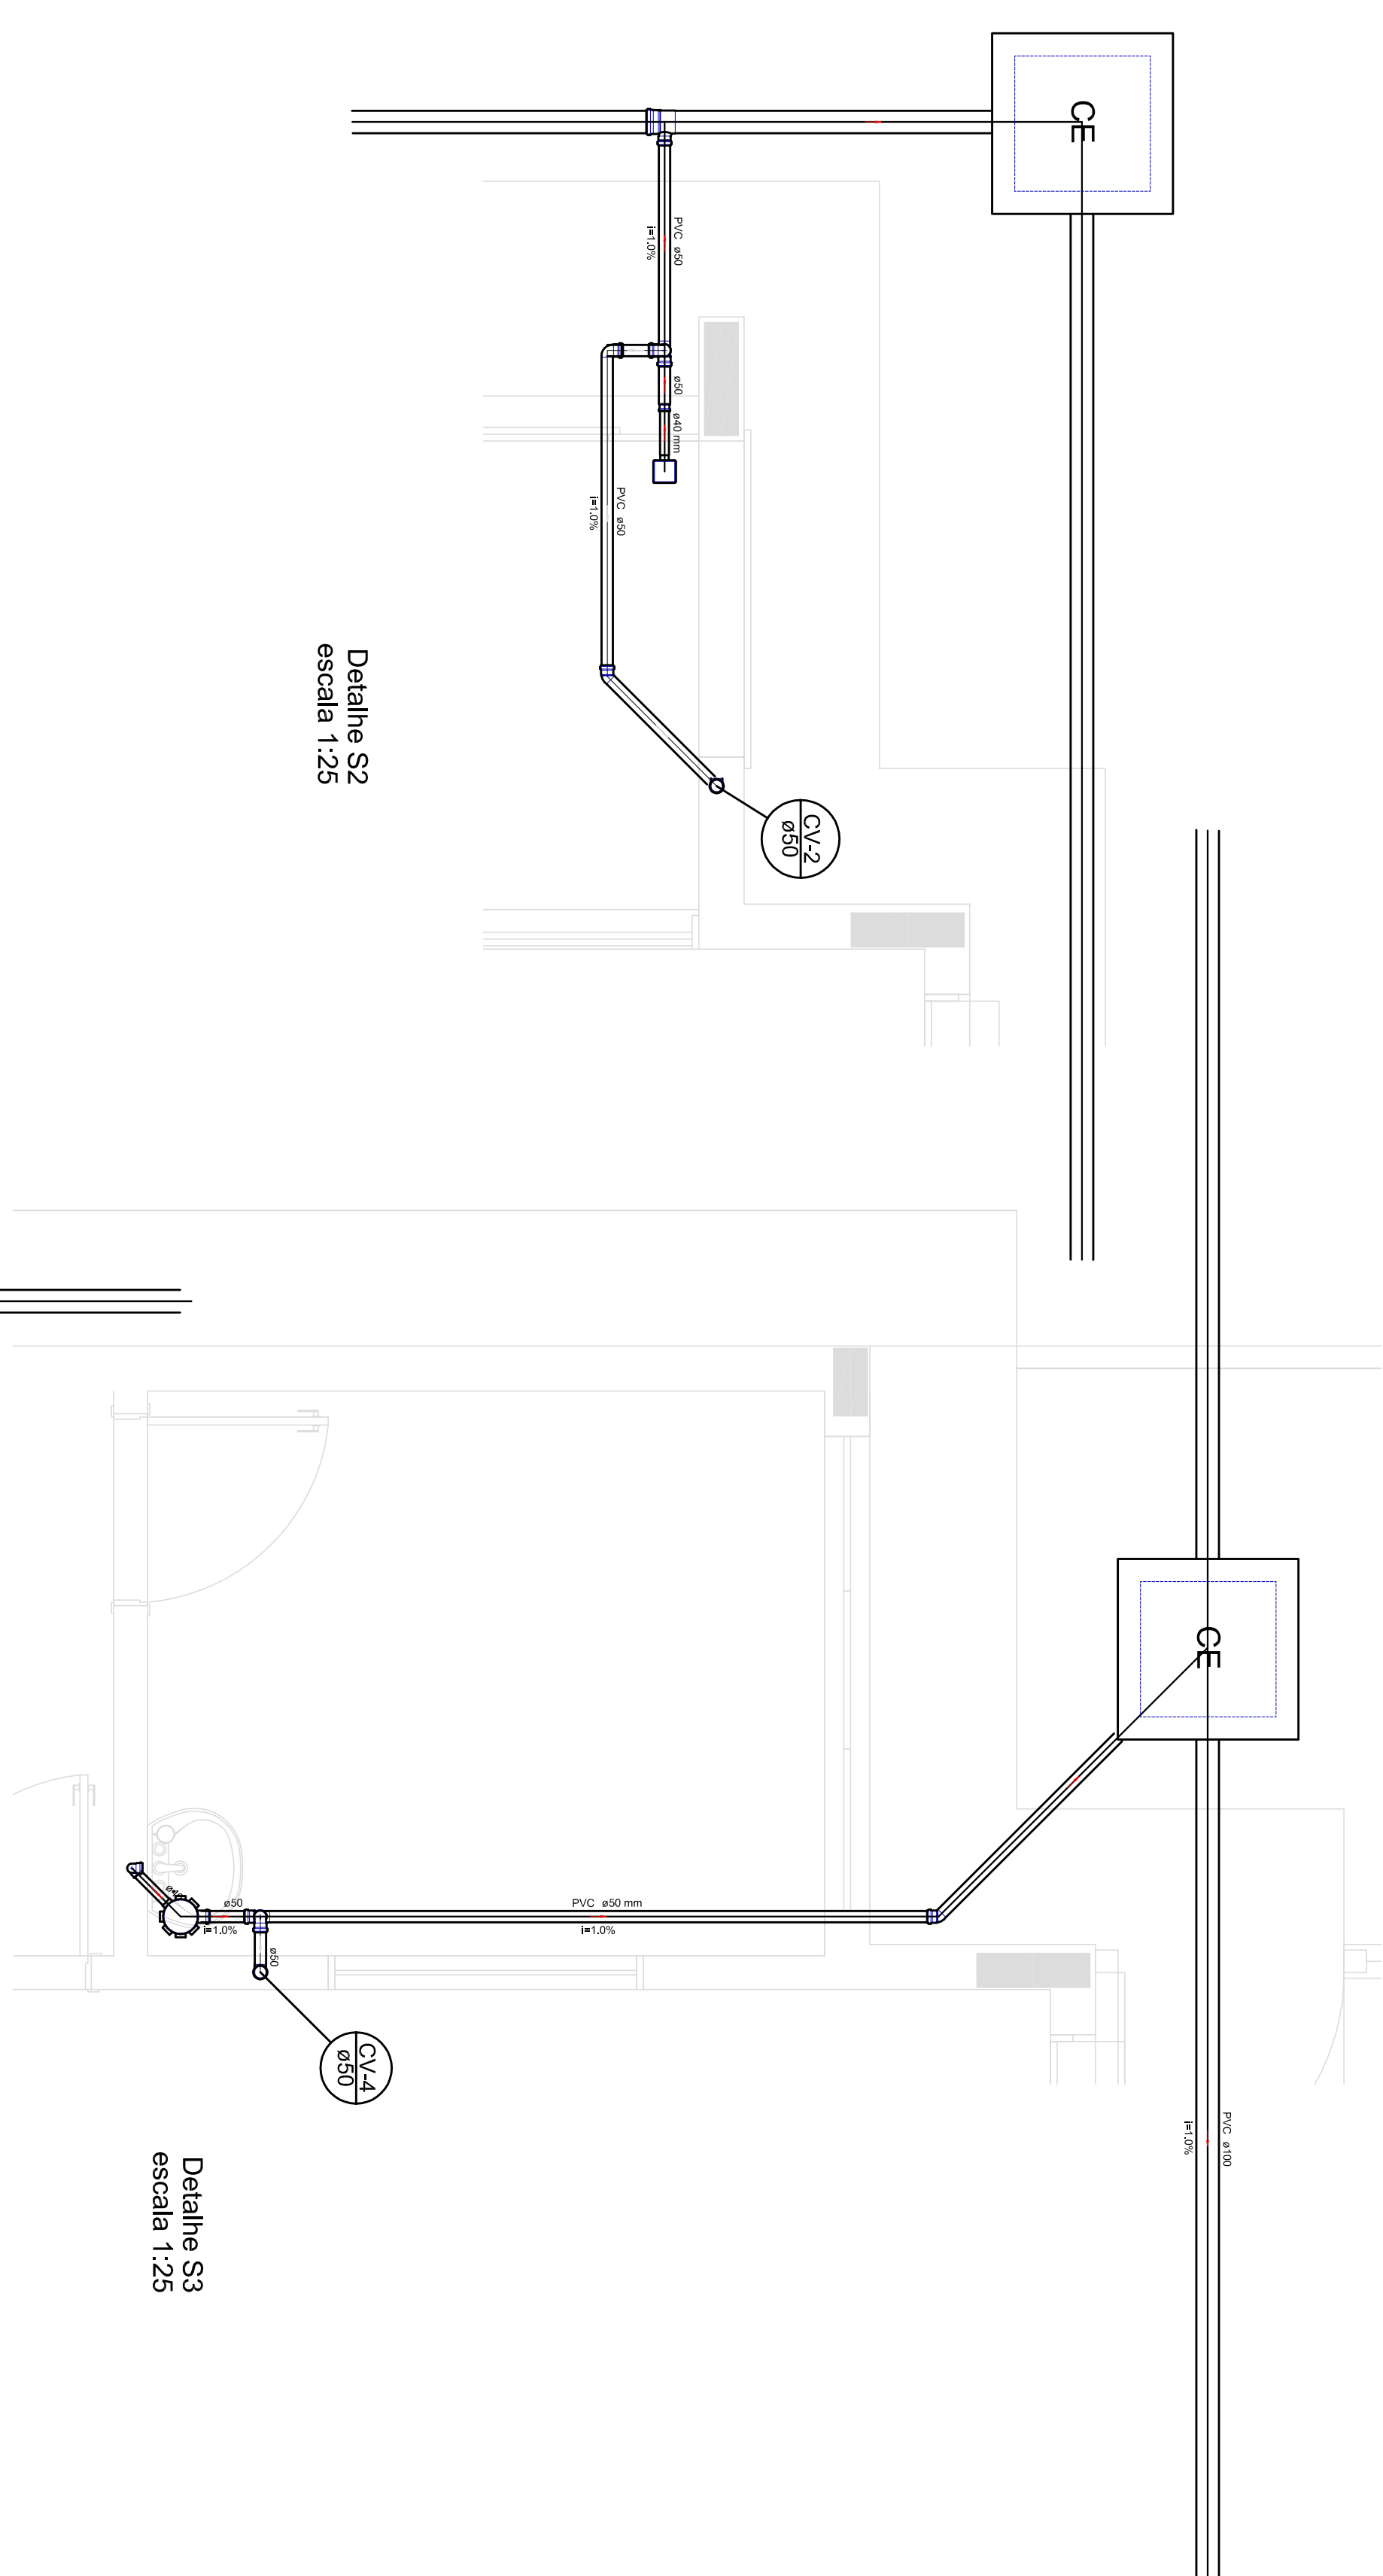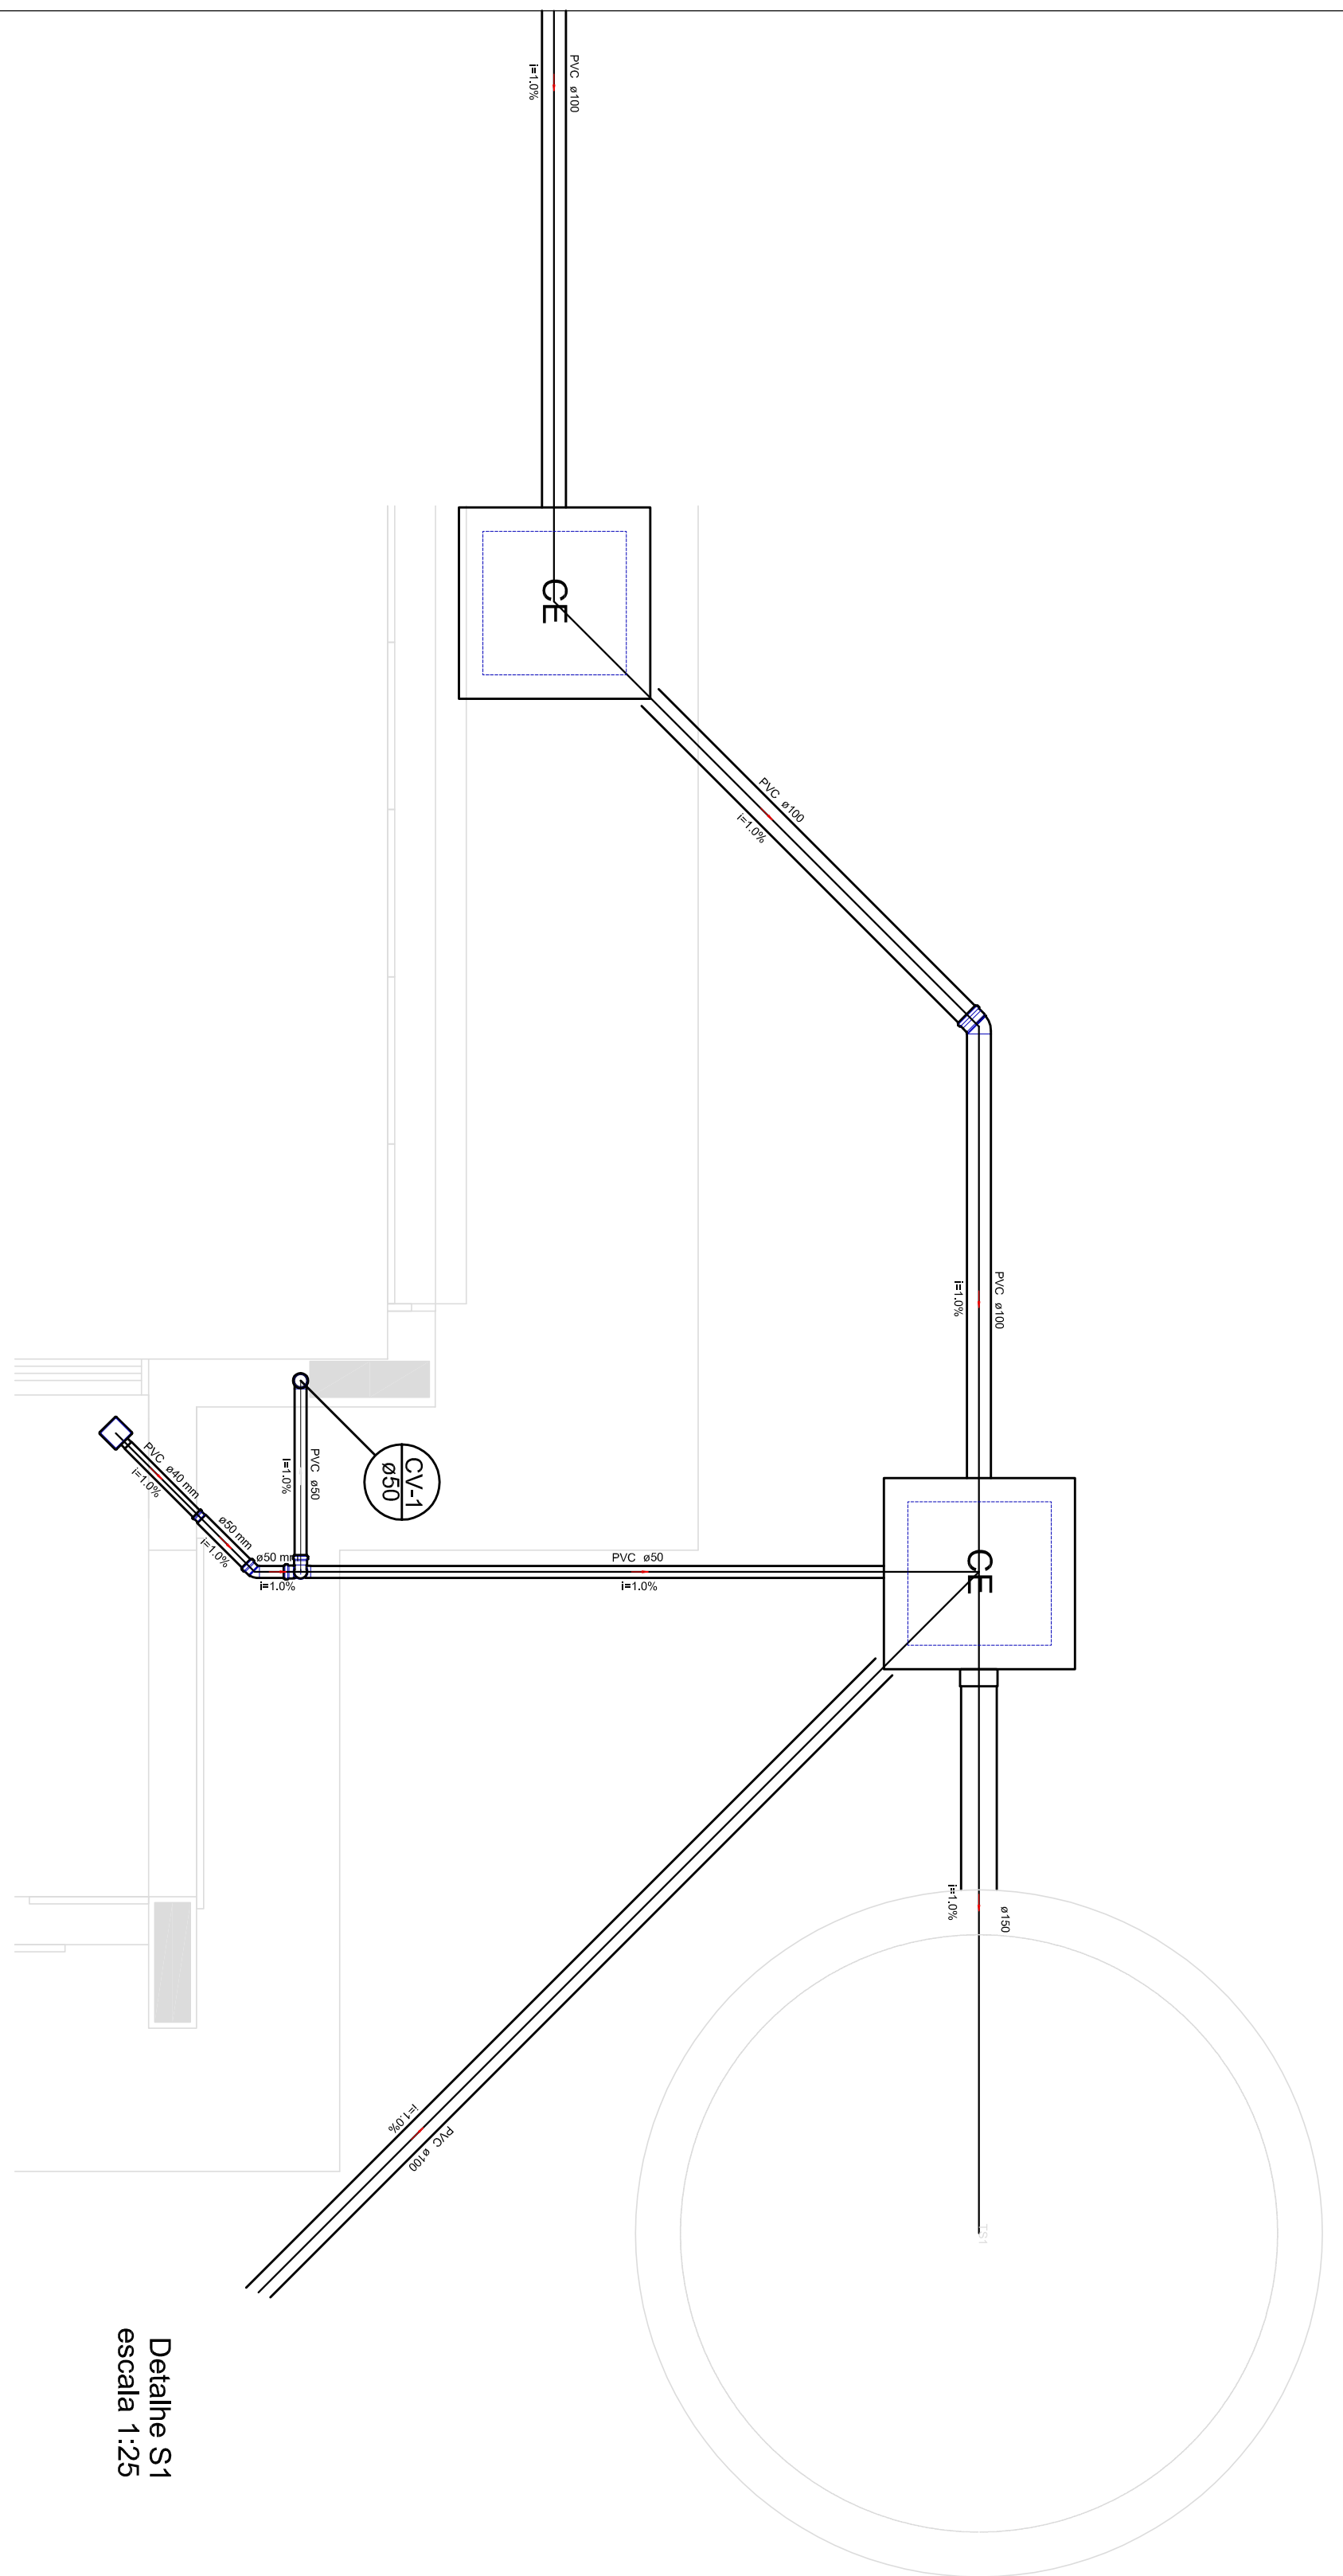

LEGENDA	
	DADOS DE OUTROS SETORES
	CADEIA DE PASSAGEM
	CADEIA DE CONDUTA
	CADEIA ESTRUTURAL
	CAIXA DE JUNTAS
	CAIXA DE ESTIQUETAGEM
	CHAVEIRO PADRÃO
	CHAVEIRO ESPECIAL
	SAÍDA 45
	SAÍDA 90
	INTERRUPTOR
	INTERRUPTOR COM 400V
	TERMINAL DE ENLACE - COLUNA

FNDE Fundo Nacional de Desenvolvimento Educacional
BRASIL GOVERNO FEDERAL
 Ministério da Educação
 PATRÍNIA EDUCADORA

PROJETO PADRÃO - FNDE

PROJETO PADRÃO :
 ENDEREÇO :
 MUNICÍPIO - UF :

PROPRIETÁRIO :
 RESP. TÉCNICO :
 AUTOR DO PROJETO :

PROPRIETÁRIO	RESPOSTA	DATA	ASSINATURA
PROJETO	REVISÃO	DATA	ASSINATURA

PROJETO EXECUTIVO

PROGRAMA PROINFANCIA - PROJETO TIPO 2

PROJETO DE INSTALAÇÕES

DETAHES

HEG

PROJETO Nº 03/05

1 **DETAHES**

ESCALA 1:25

