

RUA BRÁULIO O. BRANDÃO  
RUA VALDEMAR DOS SANTOS  
RUA NILZA TEIXEIRA DA SILVA

Situação e Localização  
Esc.: 1/200


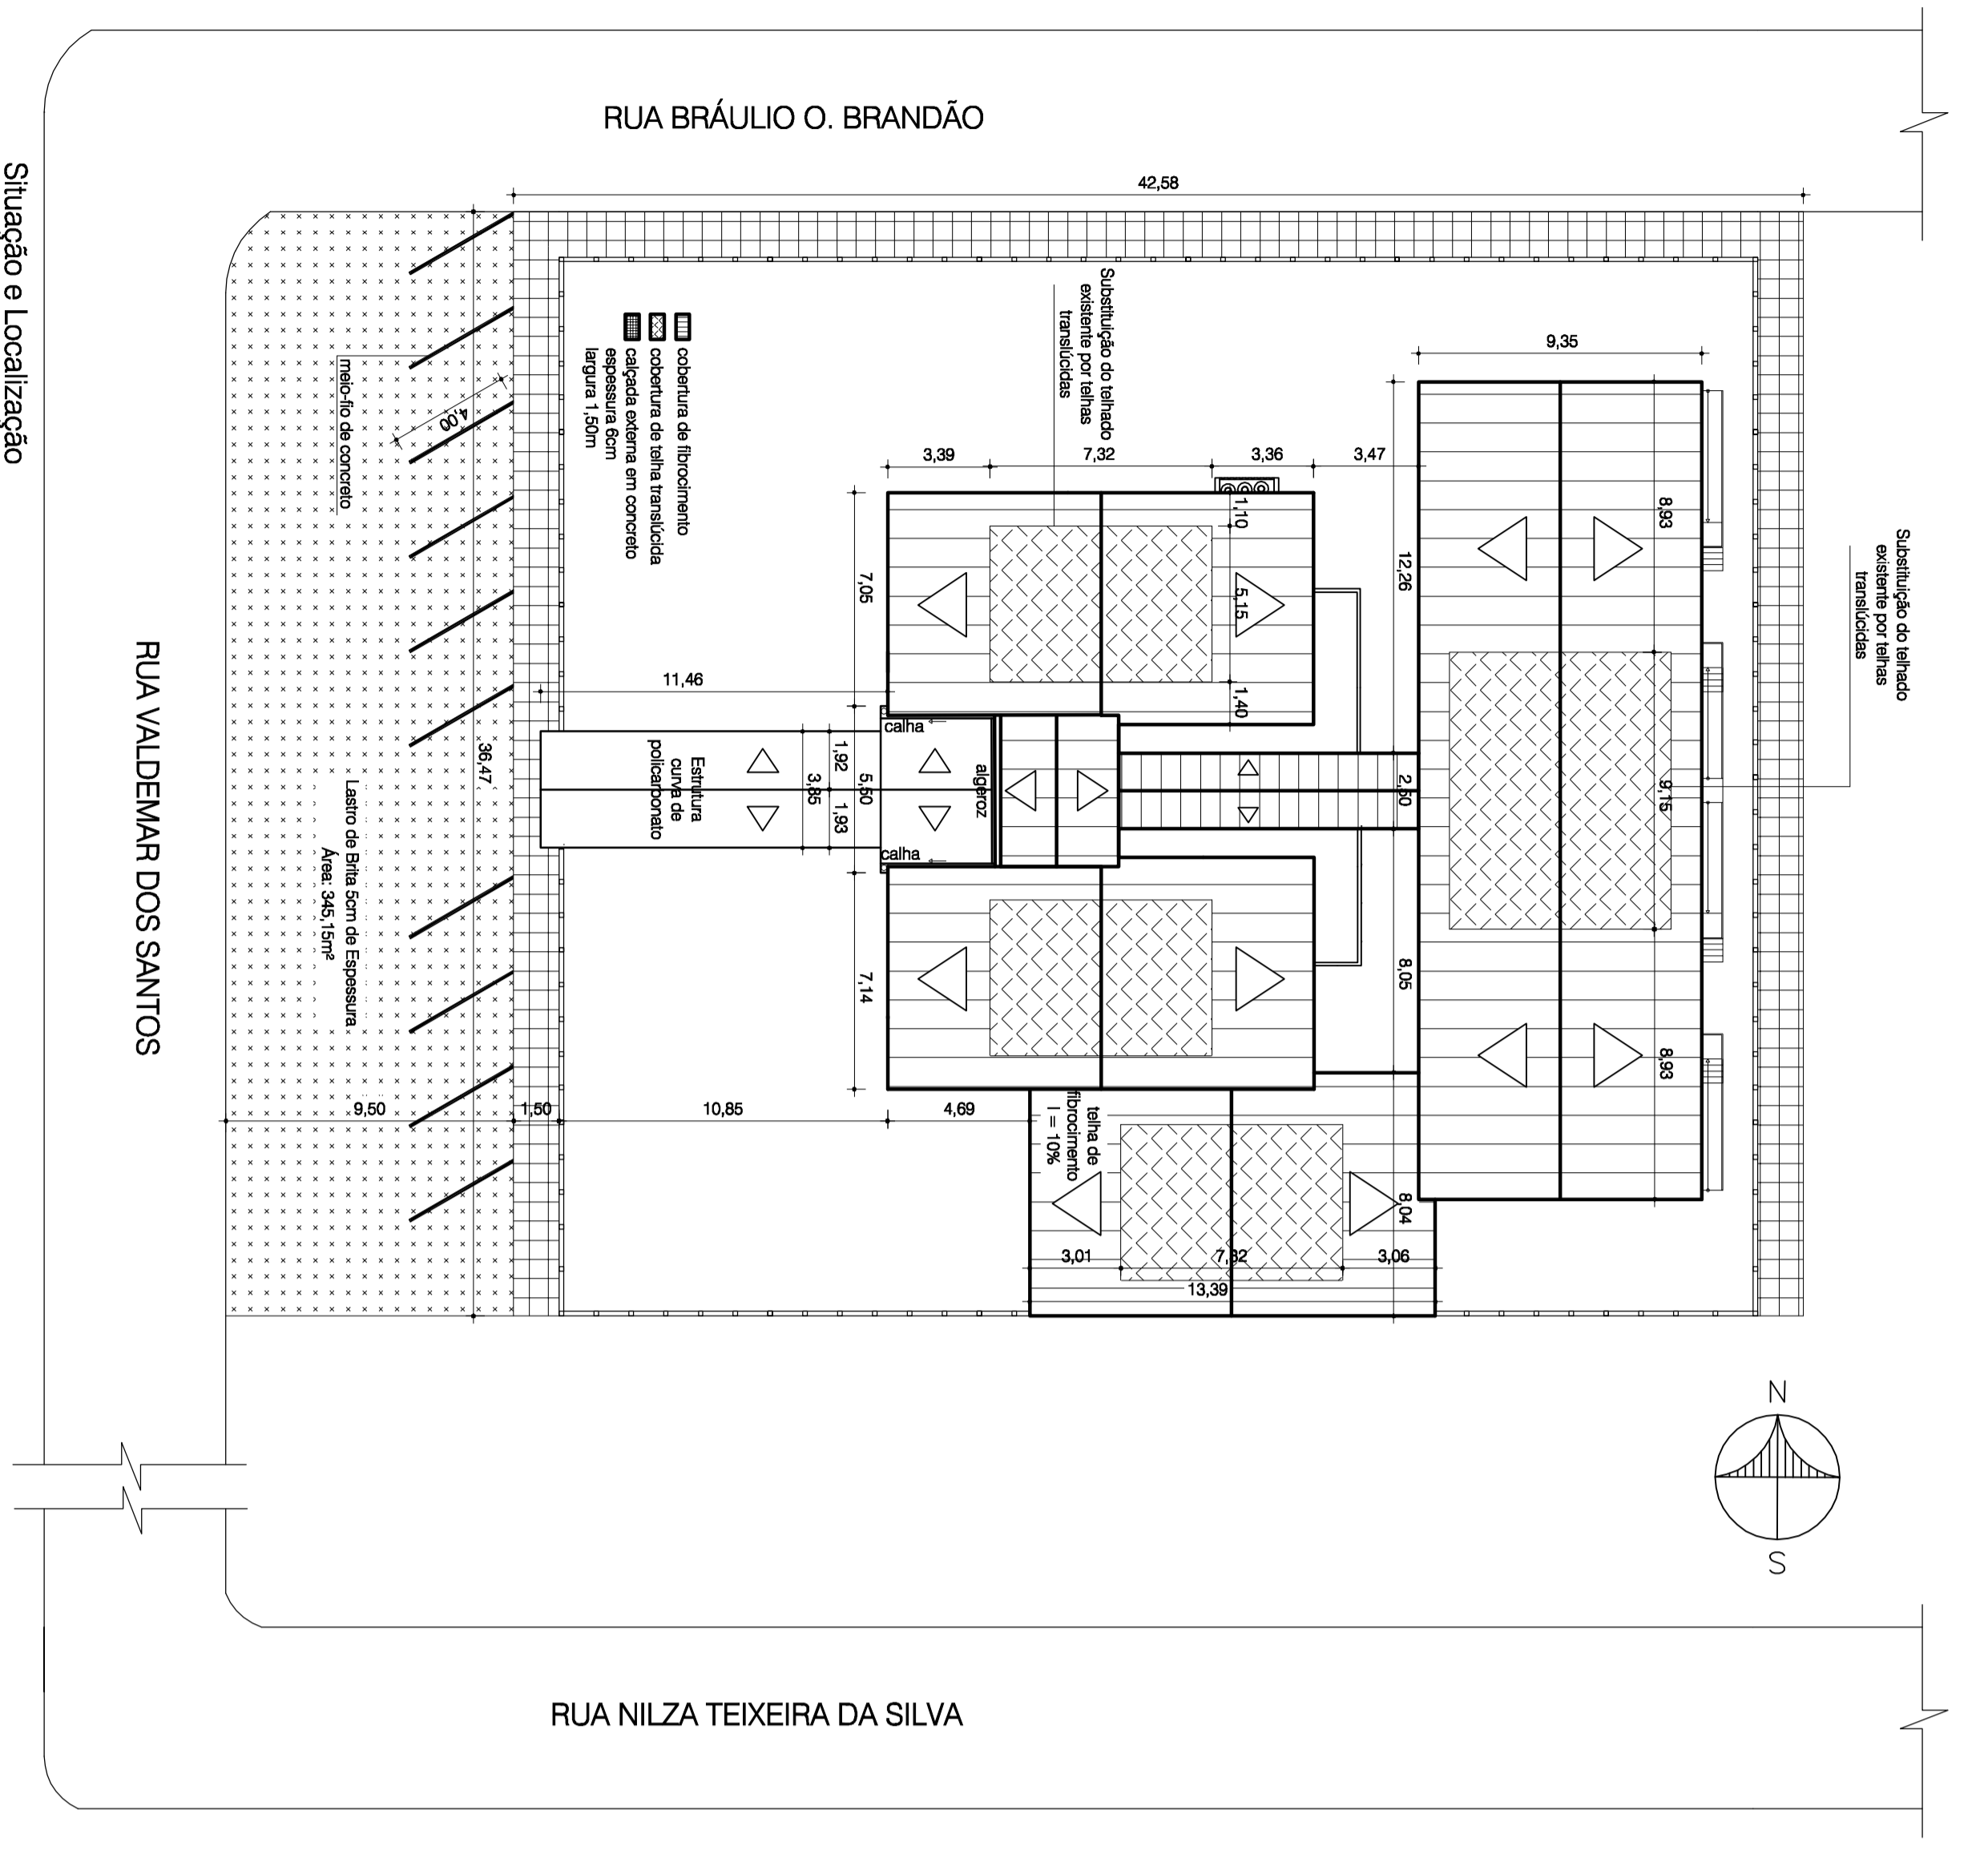


CORTE B

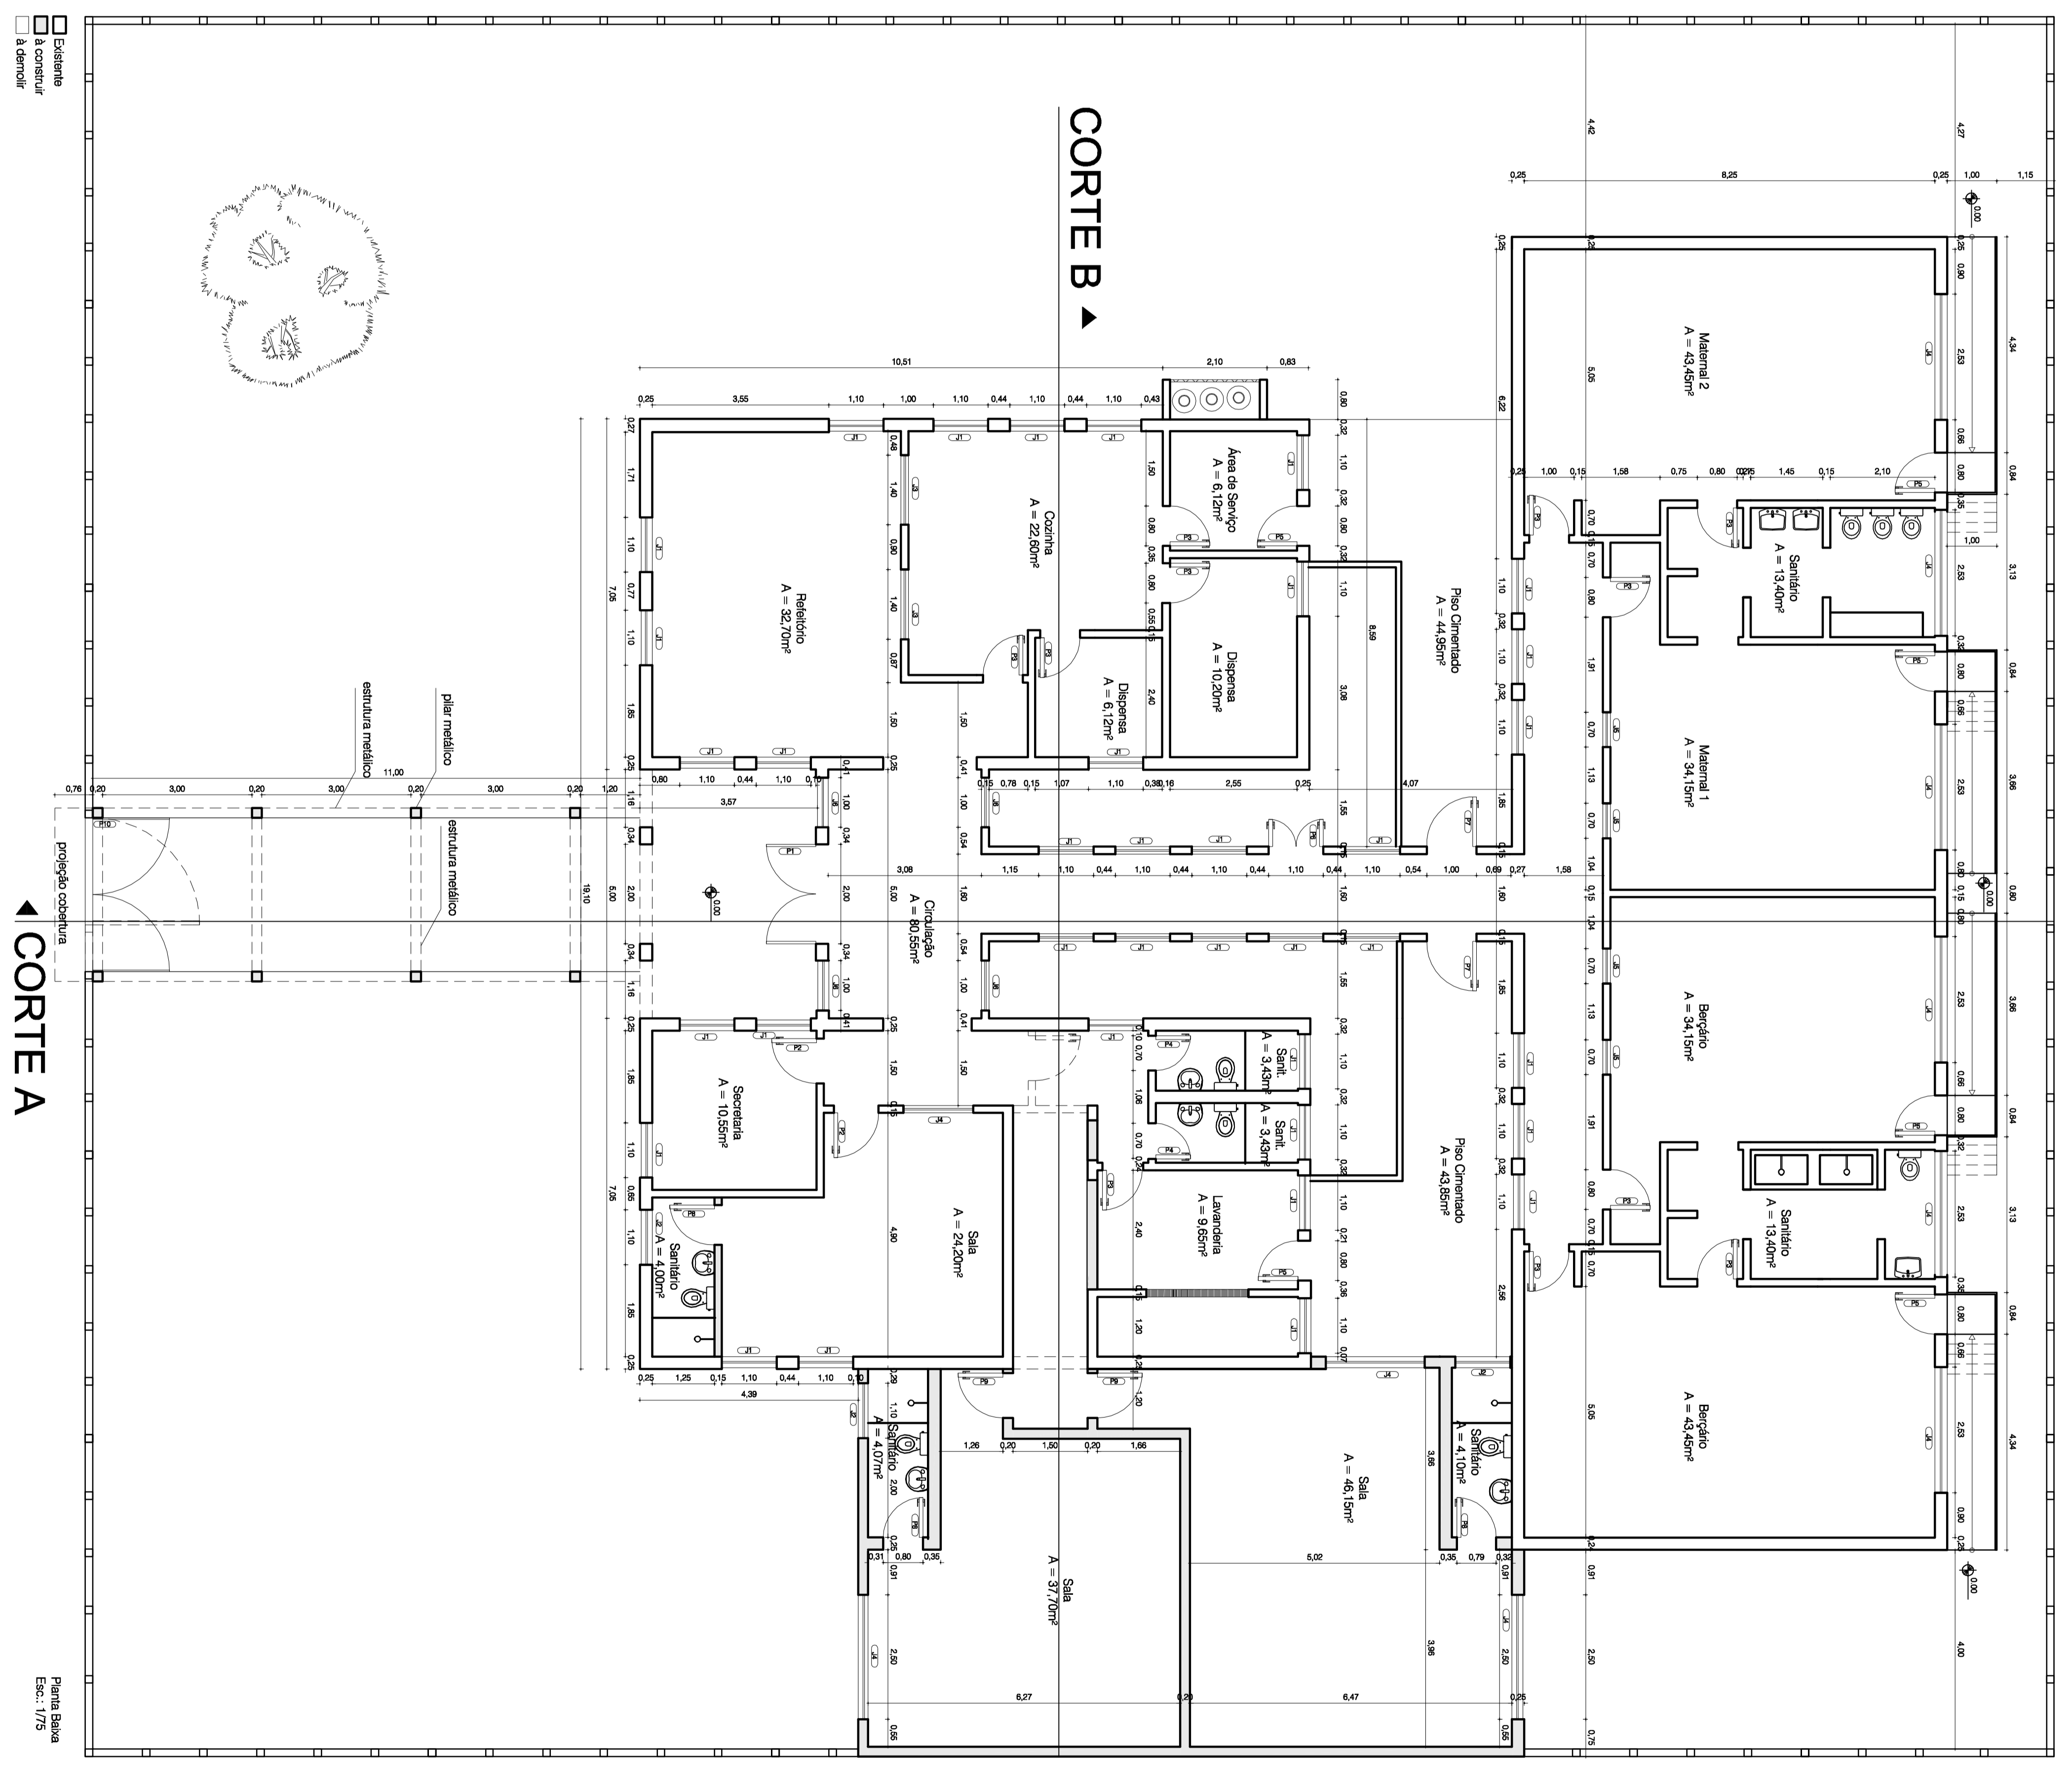

CORTE A


PREFEITURA MUNICIPAL DE LAVRAS DO SUL  
SETOR DE ENGENHARIA

PROJETO: AMPLIAÇÃO DA CRECHE MUNICIPAL PROFESSORA NADIA  
RUA VALDEMAR DOS SANTOS  
PROJETADEIRO: THIAGO DAS NEVES  
CARRA: CHA:RS-21061  
INDICAÇÃO